


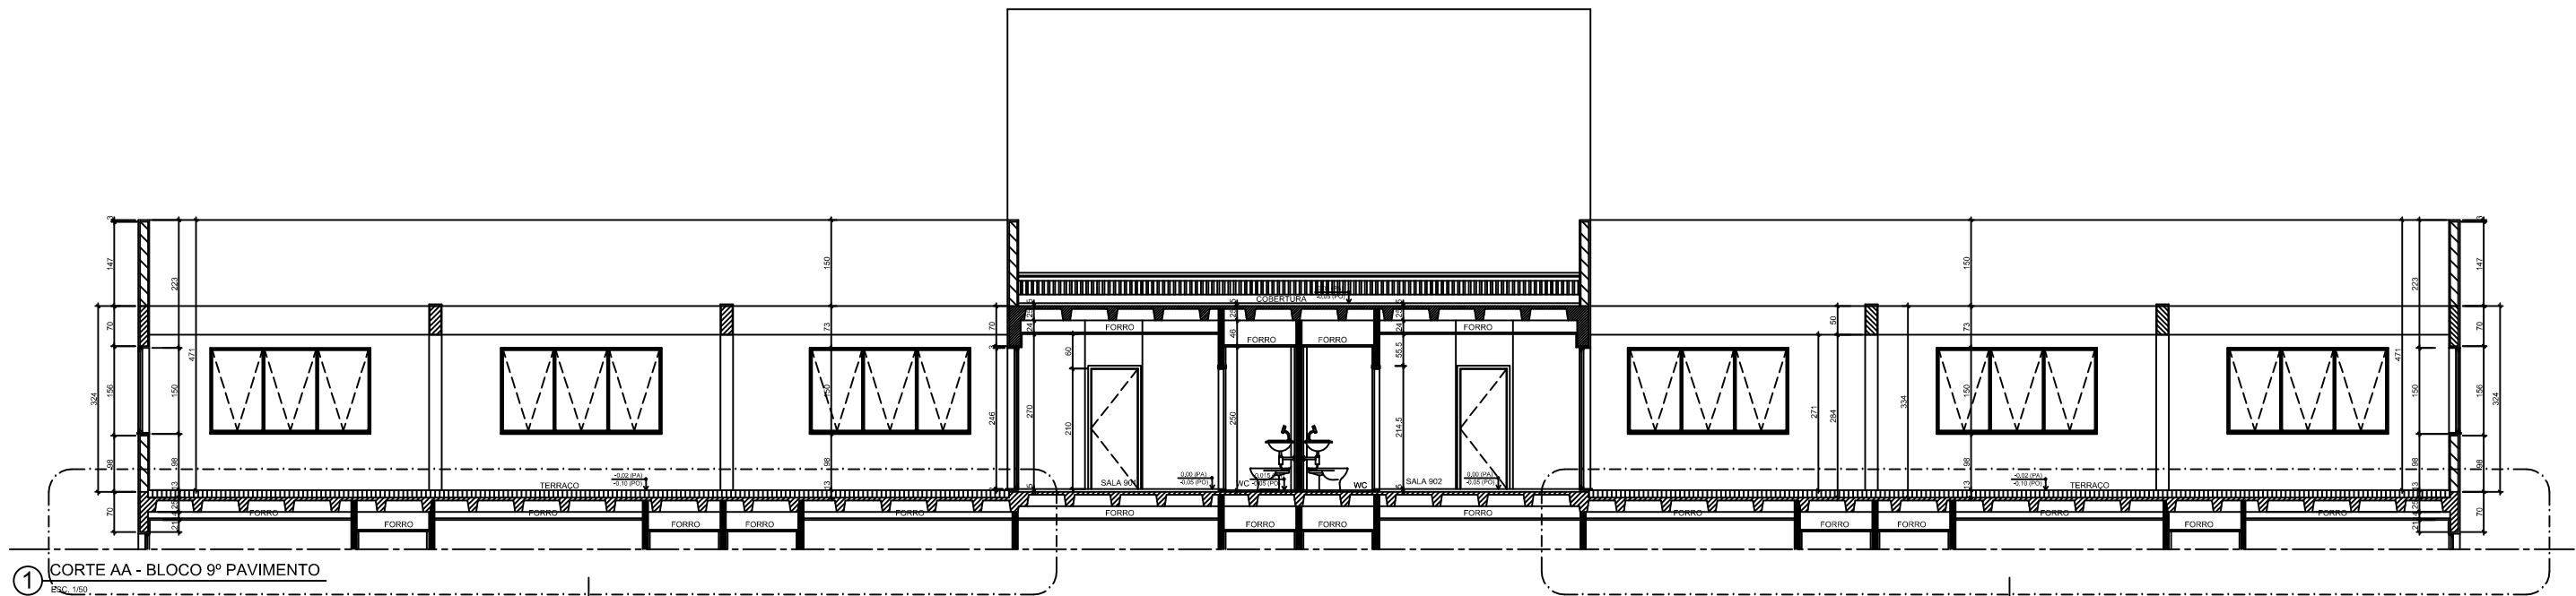


1 CORTE AA - BLOCO 9º PAVIMENTO

ESC. 1/50


CONSIDERAR REBAIXO NA LAJE CONFORME DESENHO NO 9º PAVIMENTO DO BLOCO A COMERCIAL.

CONSIDERAR REBAIXO NA LAJE CONFORME DESENHO NO 9º PAVIMENTO DO BLOCO A COMERCIAL.

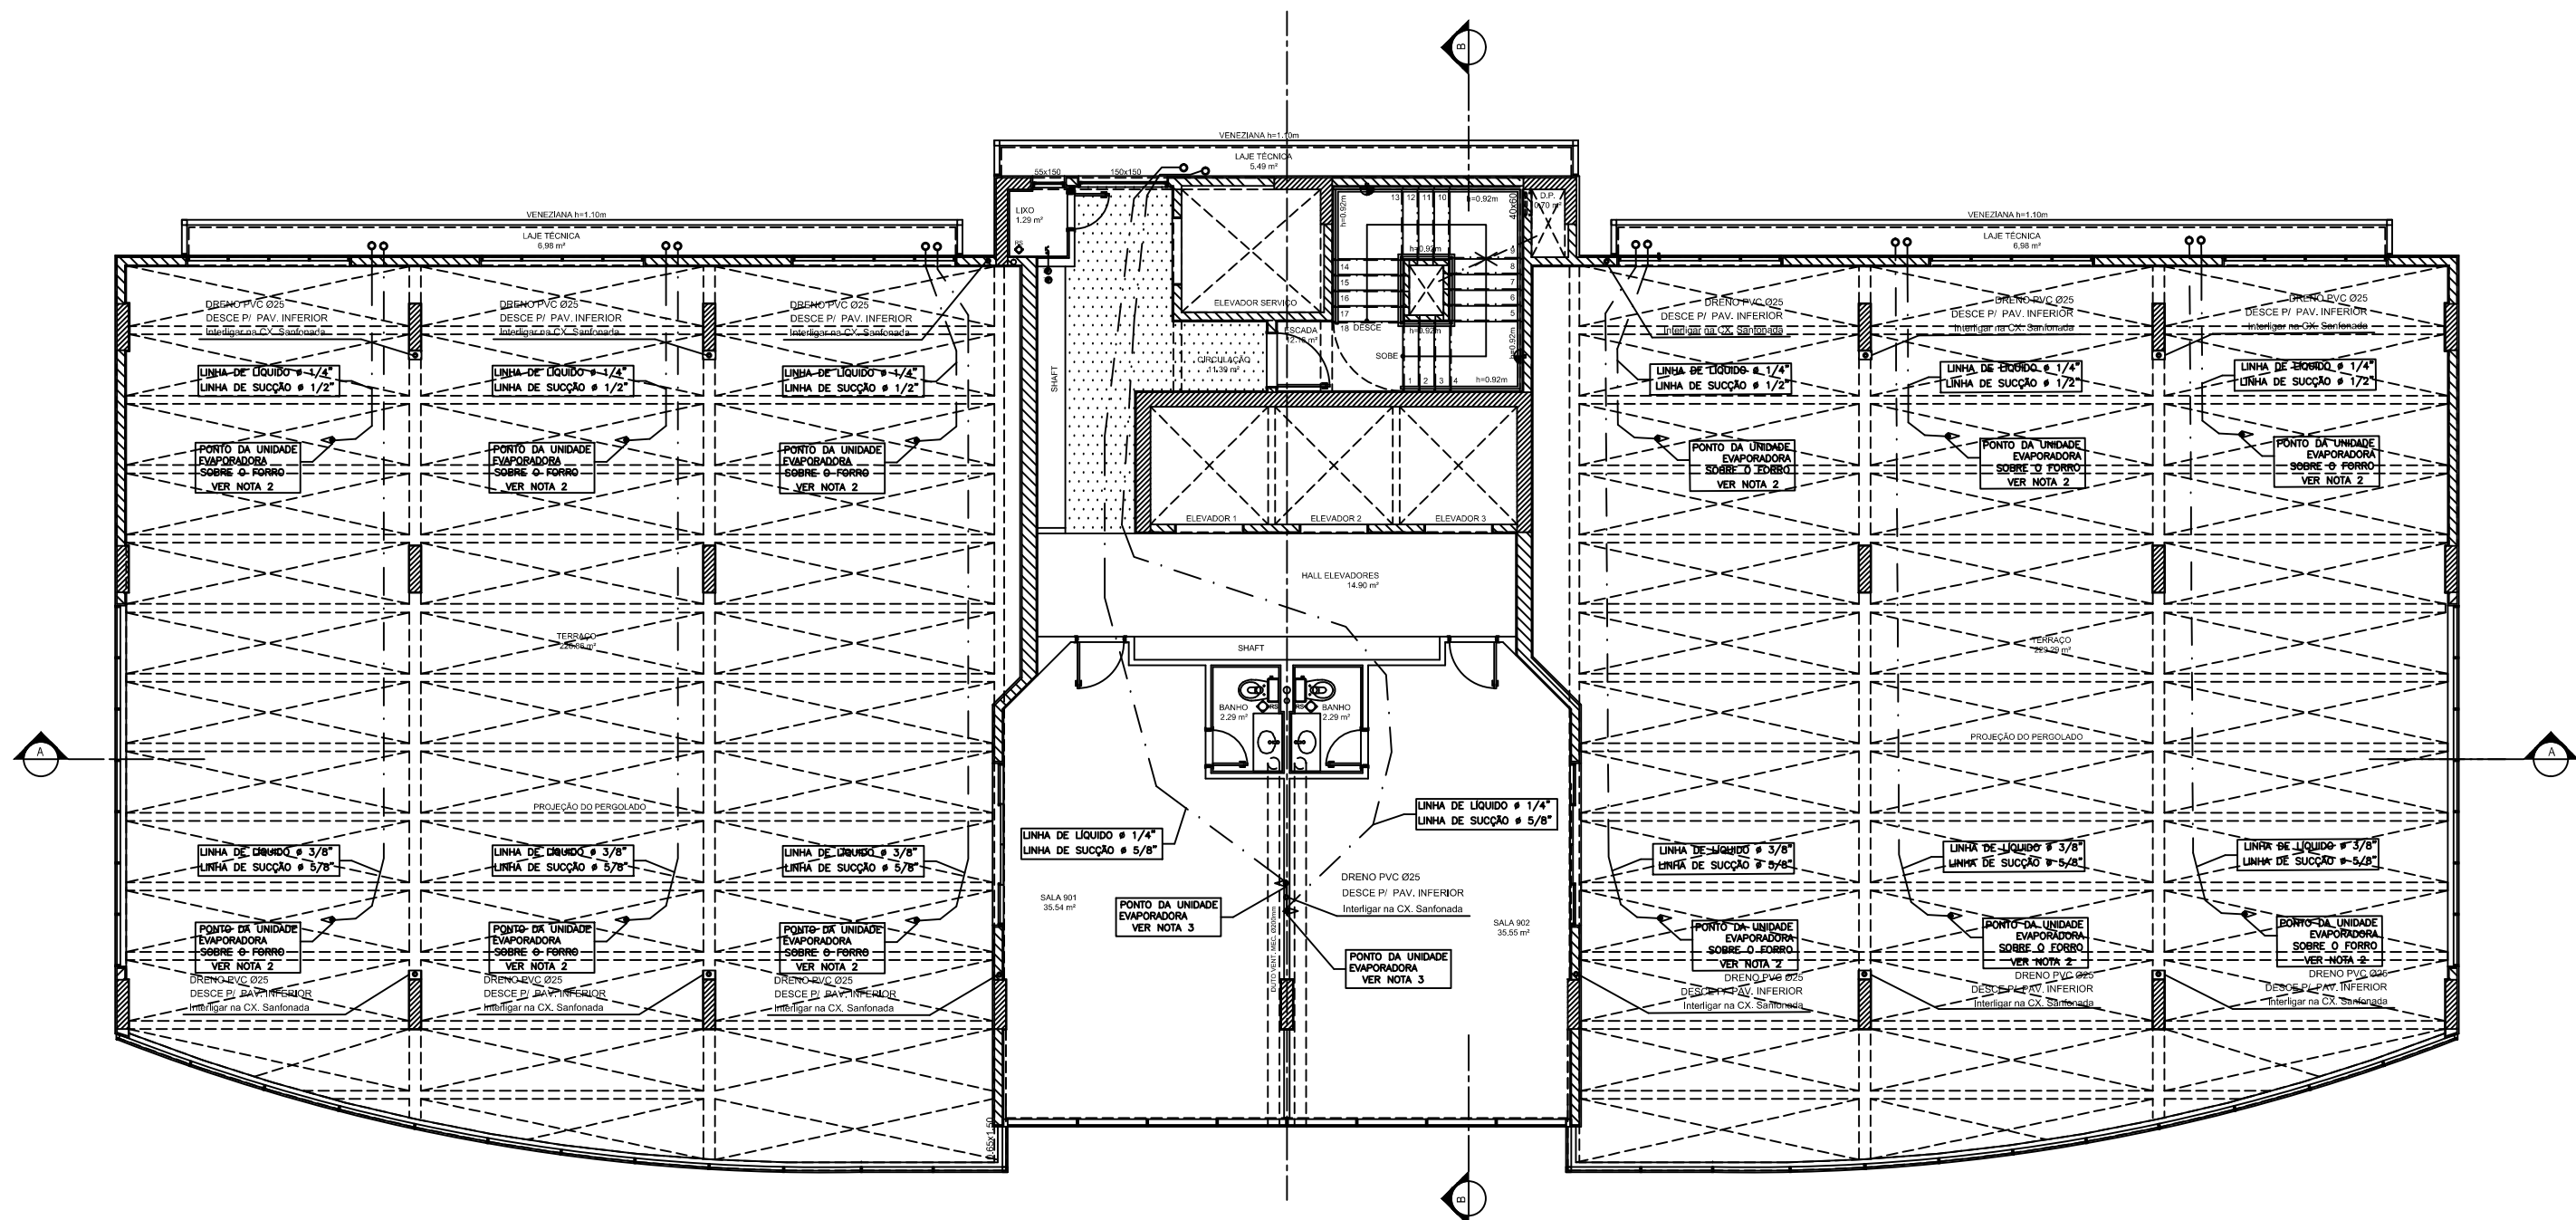

1 PLANTA BAIXA - 9º PAVIMENTO

ESC. 1/50

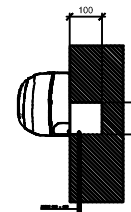

DETALHE DO PONTO DA UNIDADE EVAPORADORA TIPO H-WALL



DETALHE DA CAIXA SERTIDA NA PAREDE

NOTA 01 - SPLIT 18.000 BTU/h. REF. SPRINGER CARIBER
NOTA 02 - SPLIT 30.000 BTU/h. REF. SPRINGER CARIBER
NOTA 03 - SPLIT 22.000 BTU/h. REF. SPRINGER CARIBER

3				
2				
1	15/06/2013	MUDANÇA NO PERCURSO DAS LINHAS FRIGORÍGENAS	ARFRIO - DF	
0	18/06/2012	EMIÇÃO INICIAL - PROJETO EXECUTIVO	ARFRIO - DF	
REV.	DATA	DESCRIÇÃO	DESENHO	VISTO

ÁGUAS CLARAS - DF				
RUA DAS PAINEIRAS - LOTE 03; RUA 30 NORTE - LOTE 04				
NOME DO PROPRIETÁRIO: GENT INCORPORADORA LTDA.				
AUTOR DO PROJETO: JOÃO EVANGELISTA F. NETO ENG. MECÂNICO CREA Nº 681915830/D-SP				
RESP. TÉCNICO: PORTO BSB ENGENHARIA LTDA CREA Nº 7053-RF				

O PROPRIETÁRIO

O AUTOR DO PROJETO

CREA Nº 681915830/D - SP

O R.T.

CREA 7053-RF

FOLHA				PROJETO DE AR CONDICIONADO			
12/18				BLOCO "A" COMERCIAL - PLANTA DO 9º PAVIMENTO			
SUPERVISOR				DESENHO			
DATA				USO			
JUNHO/2012				COMERCIAL / RESIDENCIAL ECONÔMICO			