



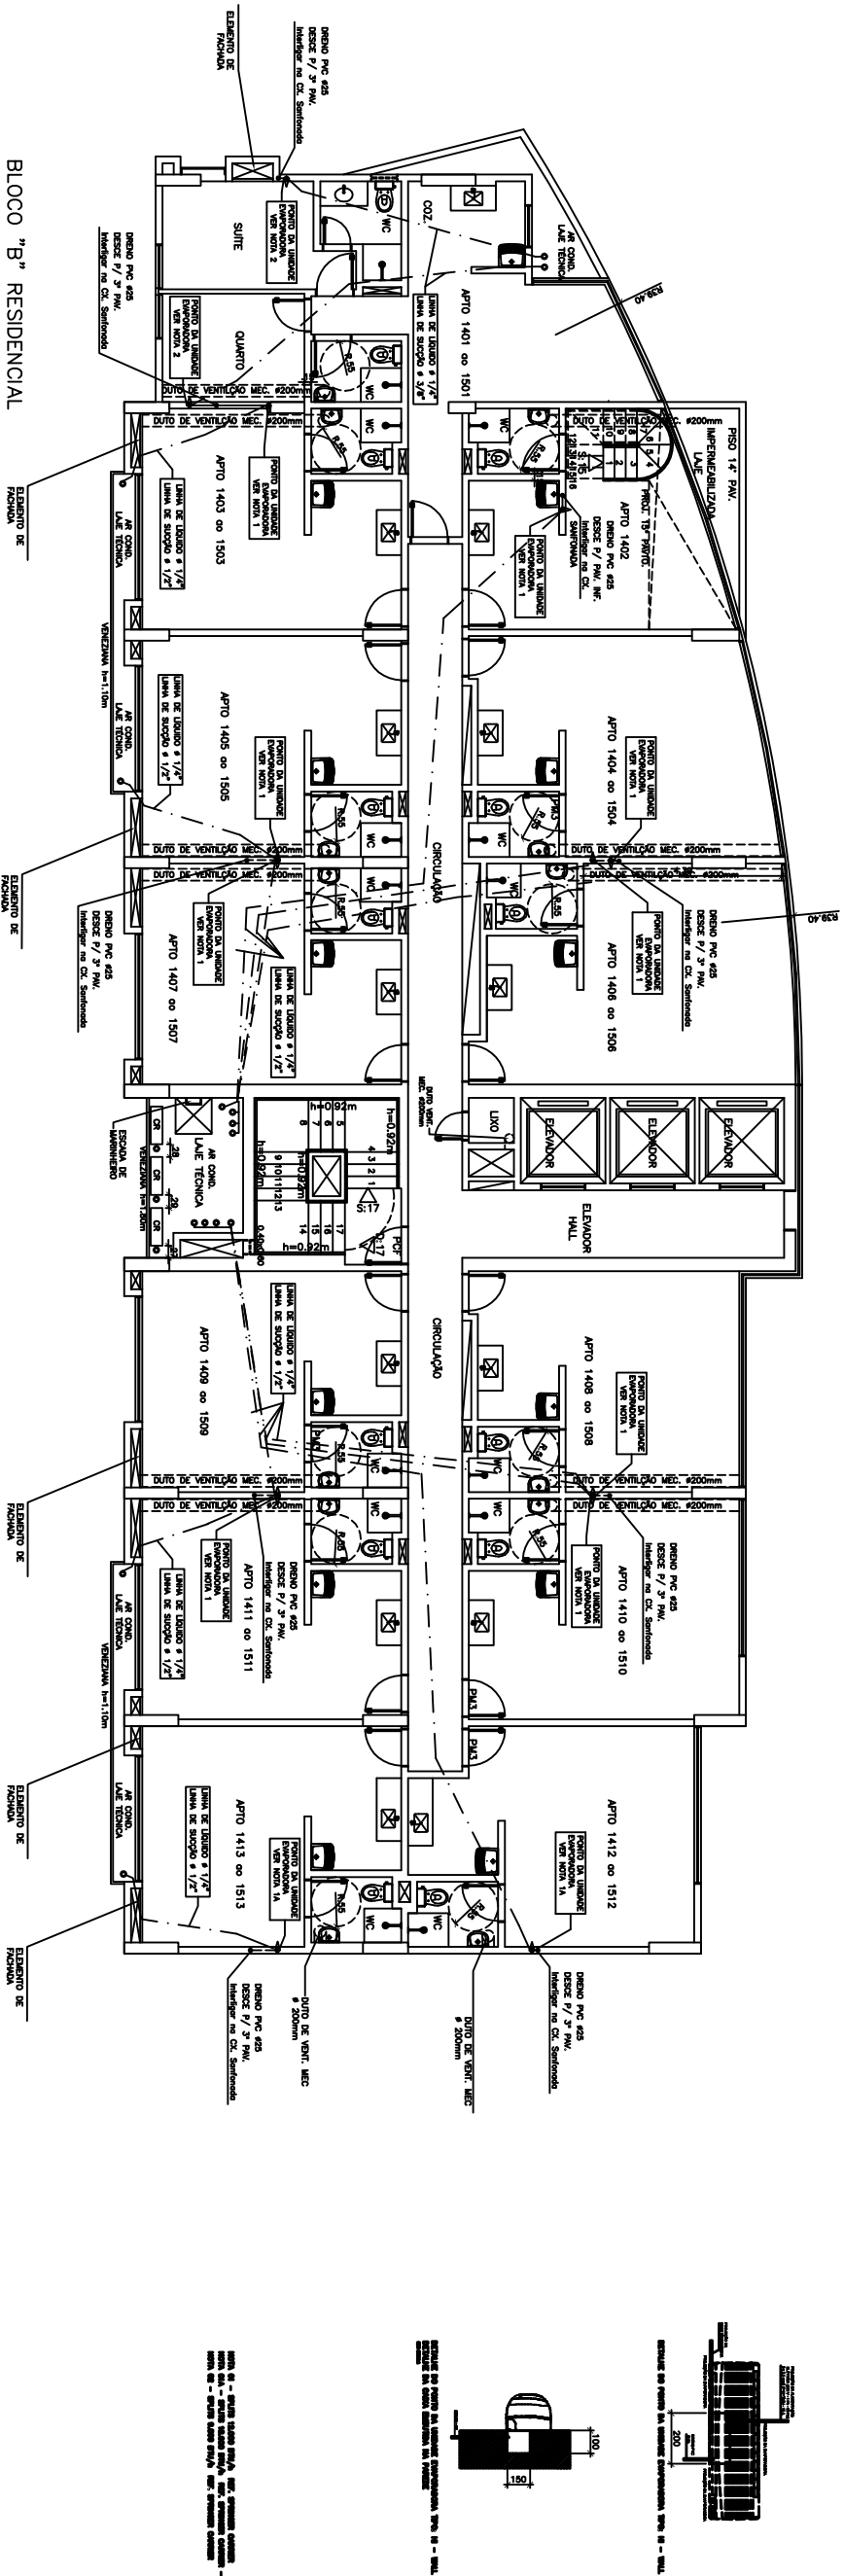

BLOCO "B" RESIDENCIAL  
PLANTA - 14º e 15º PAVIMENTO  
ESCALA 1/75

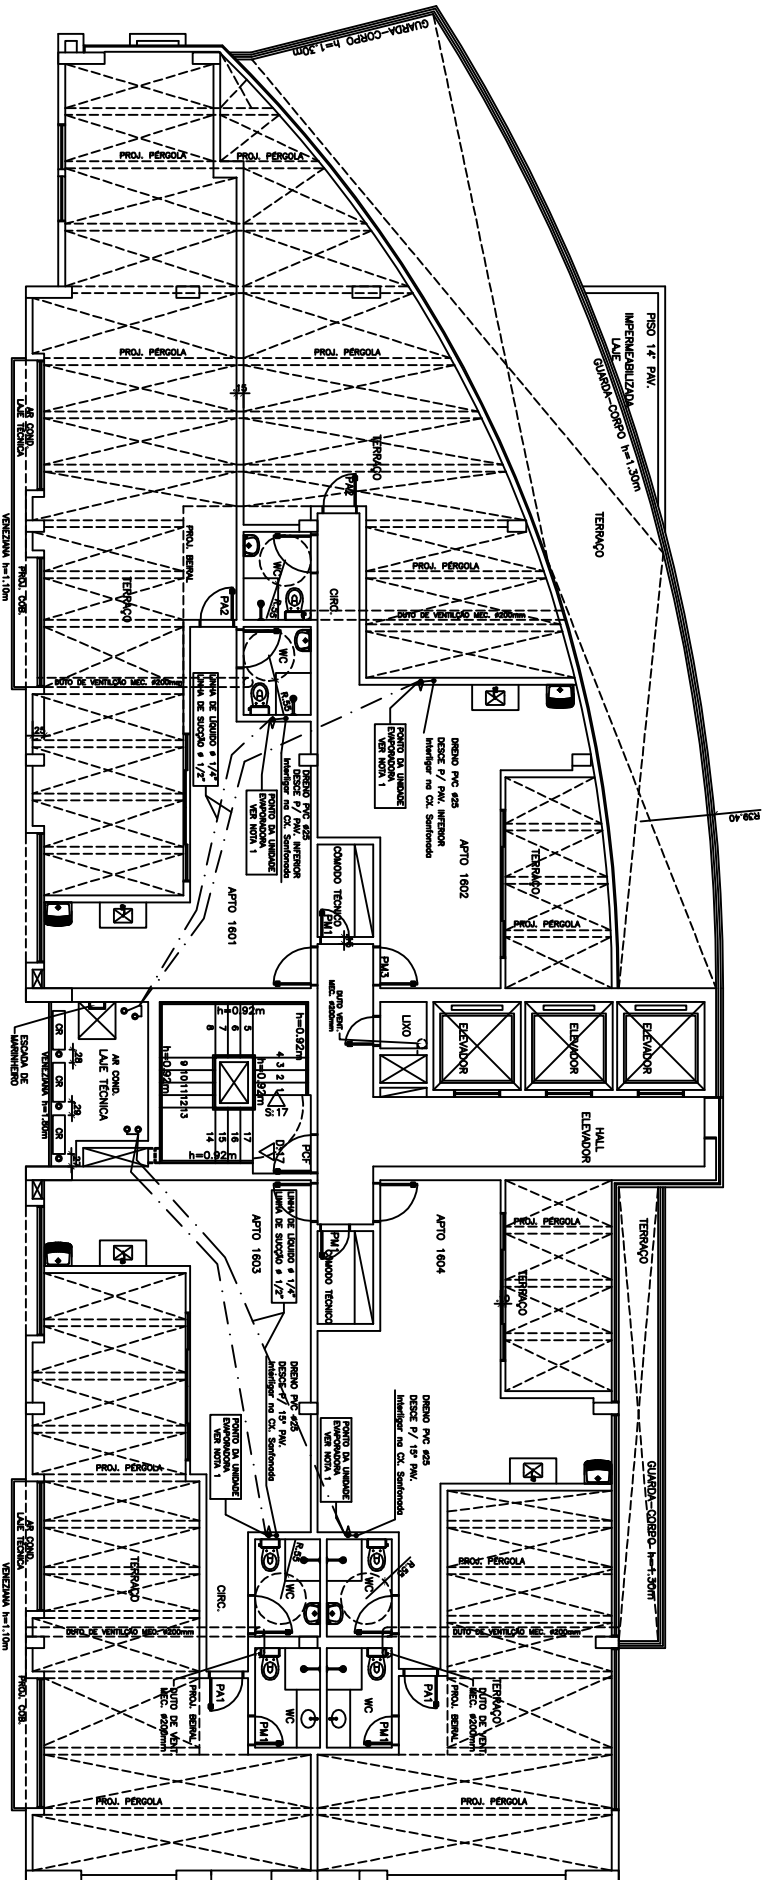

BLOCO "B" RESIDENCIAL  
PLANTA - 16º PAVIMENTO  
ESCALA 1/75

|                                                                           |  |                                                                    |  |
|---------------------------------------------------------------------------|--|--------------------------------------------------------------------|--|
| ÁGUAS CLARAS – DF                                                         |  |                                                                    |  |
| RUA DAS PAINEIRAS – LOTE 03; RUA 30 NORTE – LOTE 04                       |  |                                                                    |  |
| NOME DO PROPRIETÁRIO                                                      |  | GENT INCORPORADORA LTDA.                                           |  |
| AUTORES DO PROJETO                                                        |  | JOÃO EVANGELISTA F. NETO      ENG. MECÂNICO CREA Nº 681915830/D-SP |  |
| RESP. TÉCNICO                                                             |  | PORTO BSB ENGENHARIA LTDA      CREA Nº 7053-RF                     |  |
| <hr/>                                                                     |  |                                                                    |  |
| O PROPRIETÁRIO                                                            |  |                                                                    |  |
| <hr/>                                                                     |  |                                                                    |  |
| O AUTOR DO PROJETO                                                        |  | CREA Nº 681915830/D – SP                                           |  |
| <hr/>                                                                     |  | <hr/>                                                              |  |
| O R.T.                                                                    |  | CREA 7053-RF                                                       |  |
| <hr/>                                                                     |  |                                                                    |  |
| FOLHA                                                                     |  |                                                                    |  |
| PROJETO DE AR CONDICIONADO                                                |  |                                                                    |  |
| BLOCO "B" RESIDENCIAL – PLANTA 14º PAVIMENTO / PLANTA 14º e 15º PAVIMENTO |  |                                                                    |  |
| SUPERVISOR                                                                |  |                                                                    |  |
| DESIGNADO                                                                 |  |                                                                    |  |
| DATA                                                                      |  |                                                                    |  |
| JUNHO/2012                                                                |  |                                                                    |  |
| ÁREA DO LOTE                                                              |  |                                                                    |  |
| 3.000,00 m²                                                               |  |                                                                    |  |
| USO                                                                       |  |                                                                    |  |
| COMERCIAL / RESIDENCIAL, ECONOMICO                                        |  |                                                                    |  |