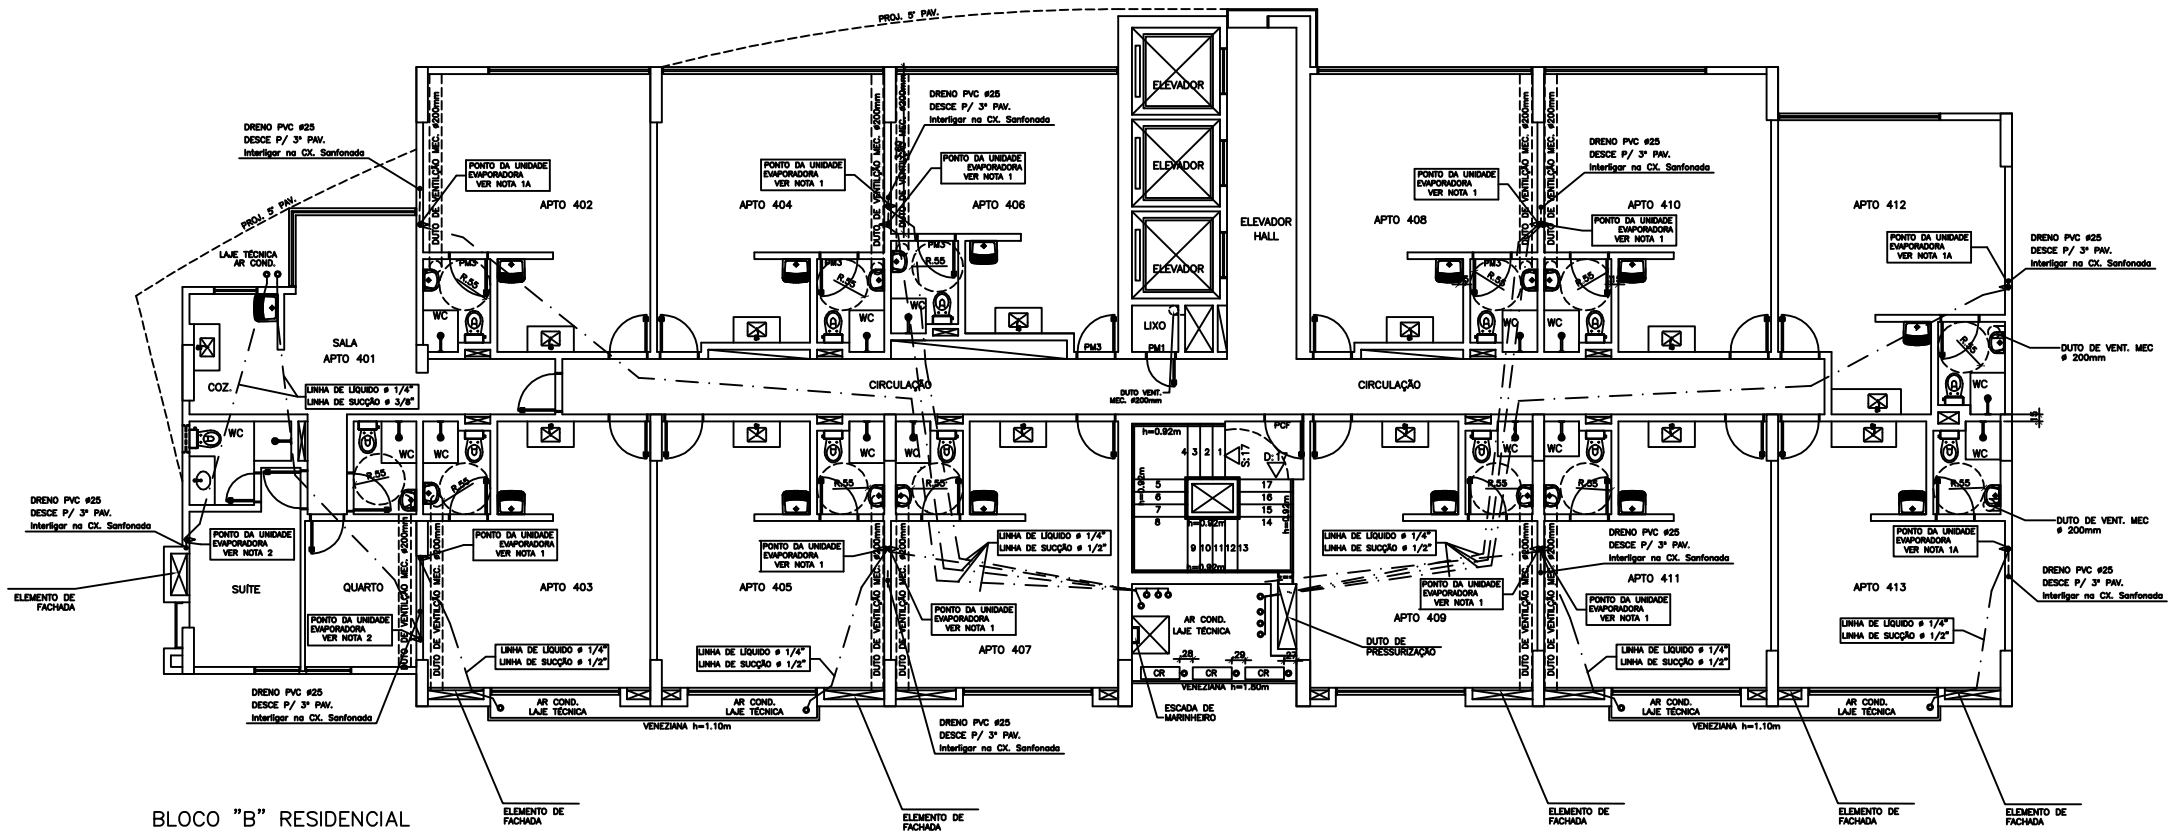

BLOCO "B" RESIDENCIAL
PLANTA – 4° PAVIMENTO
ESCALA 1/75

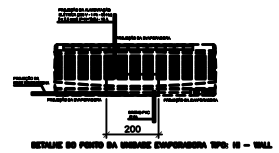

DETALHE DO PONTO DA UNIDADE EVAPORADORA TIPO: 1A – WALL

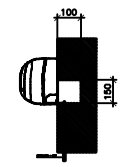

DETALHE DO PONTO DA UNIDADE EVAPORADORA TIPO: 1B – WALL
DETALHE DA GRELHA DEFLETORA DA PAREDE

NOTA 01 – SPLITS 12.000 BTU/h REF. SPRINGER CARRIER
NOTA 01A – SPLITS 12.000 BTU/h REF. SPRINGER CARRIER – INVERTER
NOTA 02 – SPLITS 9.000 BTU/h REF. SPRINGER CARRIER

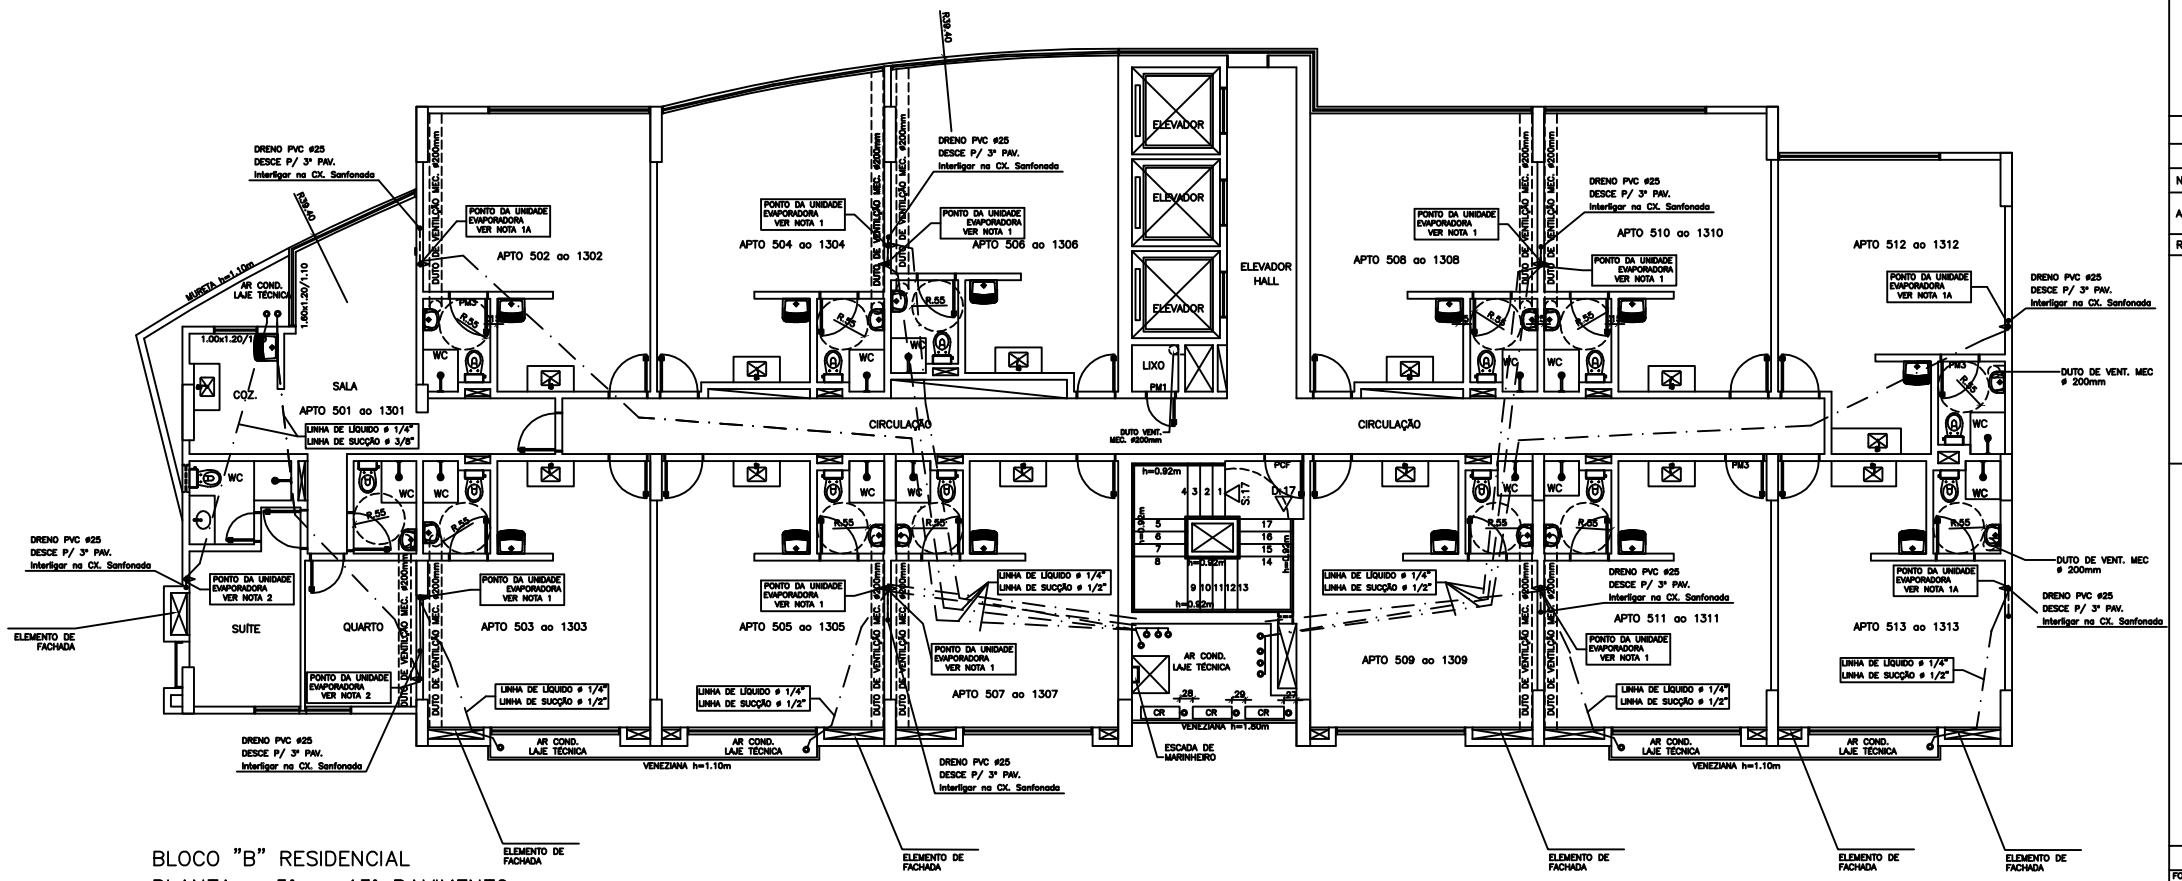

BLOCO "B" RESIDENCIAL
PLANTA – 5° ao 13° PAVIMENTO
ESCALA 1/75

ÁGUAS CLARAS – DF

RUA DAS PAINEIRAS – LOTE 03; RUA 30 NORTE – LOTE 04

NOME DO PROPRIETÁRIO	GENT INCORPORADORA LTDA.	
AUTORES DO PROJETO	JOÃO EVANGELISTA F. NETO	ENG. MECÂNICO CREA Nº 681915830/D-SP
RESP. TÉCNICO	PORTO BSB ENGENHARIA LTDA	CREA Nº 7053-RF

O PROPRIETARIO

O AUTOR DO PROJETO — CREA Nº 681915830/D – SP

O R.T. — CREA 7053-RF

FOLHA 08/11	PROJETO DE AR CONDICIONADO		
	BLOCO "B" RESIDENCIAL – PLANTA 4° PAVIMENTO / PLANTA 5° ao 13° PAVIMENTO		
	SUPERVISOR		DESENHO
	DATA JUNHO/2012	ÁREA DO LOTE 3.600,00 m²	USO COMERCIAL / RESIDENCIAL ECONÔMICO