
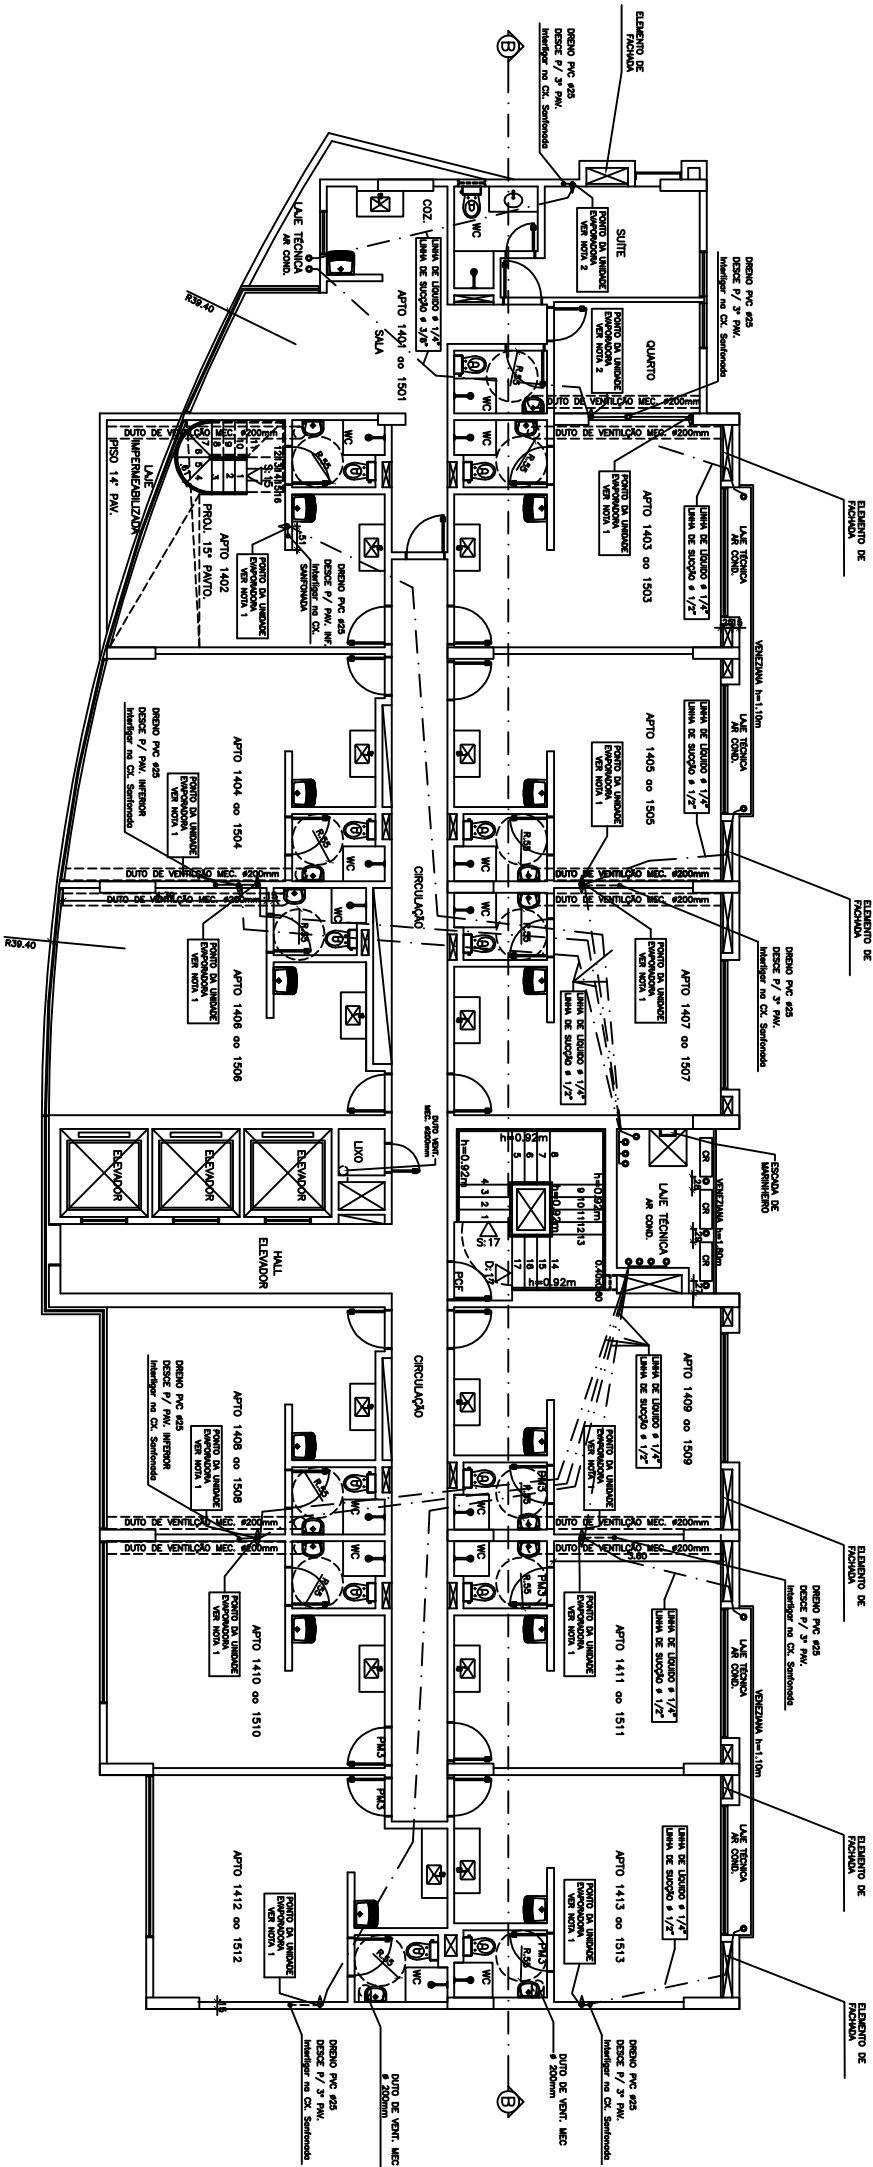


NOTA: - O PROJETO DE AR CONDICIONADO DEVE SER ELABORADO EM SEPARADO, SENDO OBRIGATORIO A ENTREGA DO PROJETO DE AR CONDICIONADO PARA APROVAÇÃO DO CORPO DE FISCAMENTO.

BLOCO "C" RESIDENCIAL
PLANTA – 14ª e 15ª PAVIMENTO
ESCALA 1/75

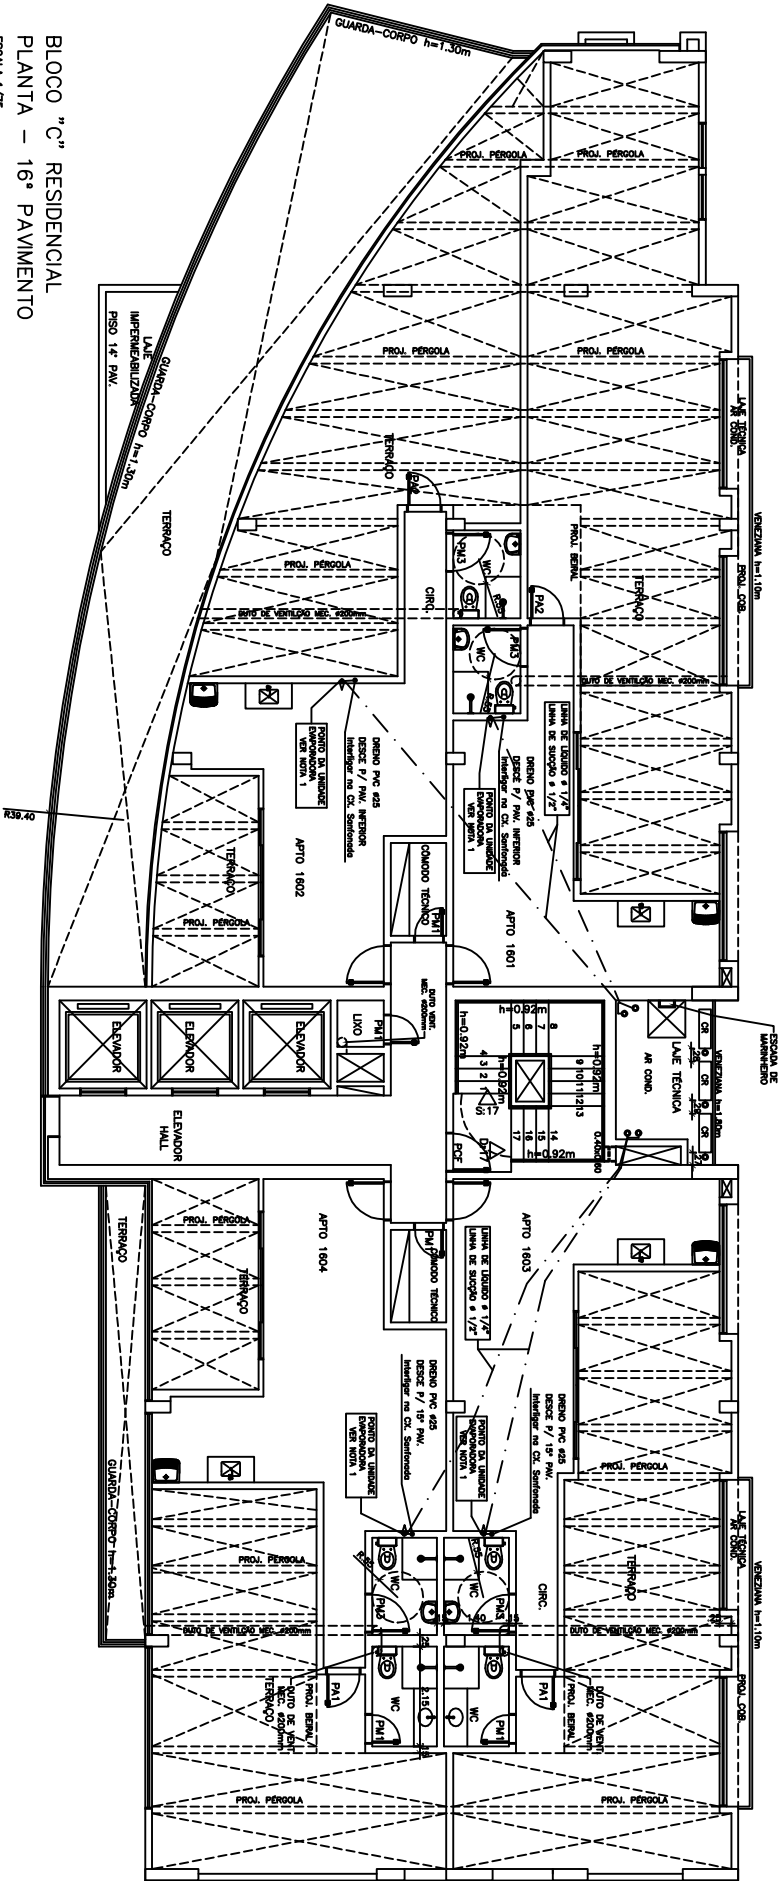

BLOCO "C" RESIDENCIAL
PLANTA – 16ª PAVIMENTO
ESCALA 1/75

ÁGUAS CLARAS – DF

RUA DAS PAINEIRAS – LOTE 03; RUA 30 NORTE – LOTE 04

NOME DO PROPRIETÁRIO: GENT INCORPORADORA LTDA

AUTOR DO PROJETO: JOÃO EVANGELISTA F. NETO ENG. MECÂNICO CREA Nº 681915830/D-SP

RESP. TÉCNICO: PORTO BSS ENGENHARIA LTDA CREA Nº 7053-RF

O PROPRIETÁRIO

O AUTOR DO PROJETO CREA Nº 681915830/D-SP

O R.T. CREA 7053-RF

FOLHA			
11 / 11			
PROJETO DE AR CONDICIONADO			
BLOCO "C" RESIDENCIAL – PLANTA 4ª PAVIMENTO / PLANTA 5ª e 15ª PAVIMENTO			
SUPERVISOR			
DESIGNADO			
DATA			
JUNHO/2012			
RUA DO LOTE Nº			
LSD			
COMPROVA / RESERVAÇÃO TECNICA			