PLANTA – 2º SUBSOLO
ESCALA 1/100

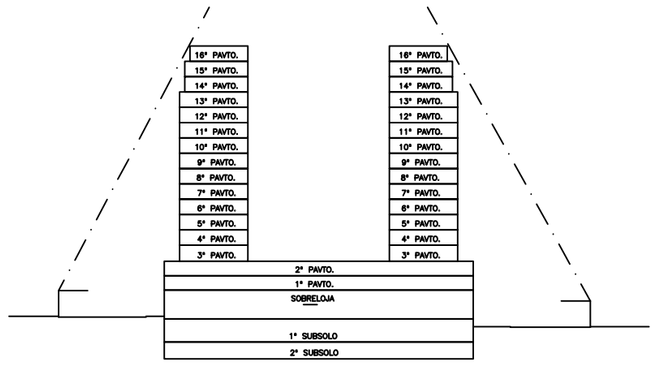

CONE DE VISIBILIDADE
ESCALA 1/500

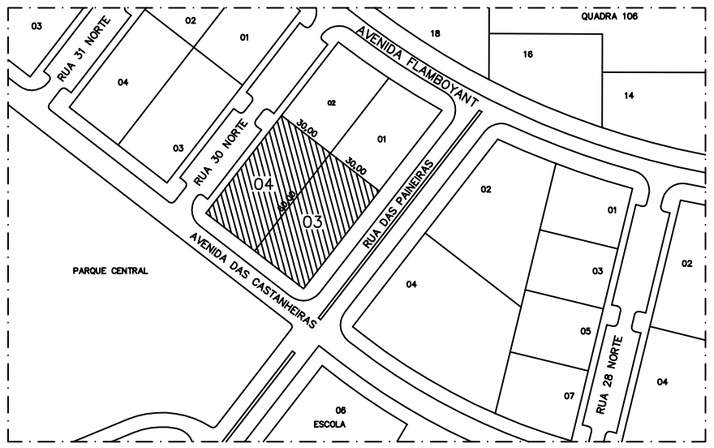

PLANTA DE SITUAÇÃO
ESCALA 1:1250

LEGENDA

- DEMOLIR
- CONSTRUIR

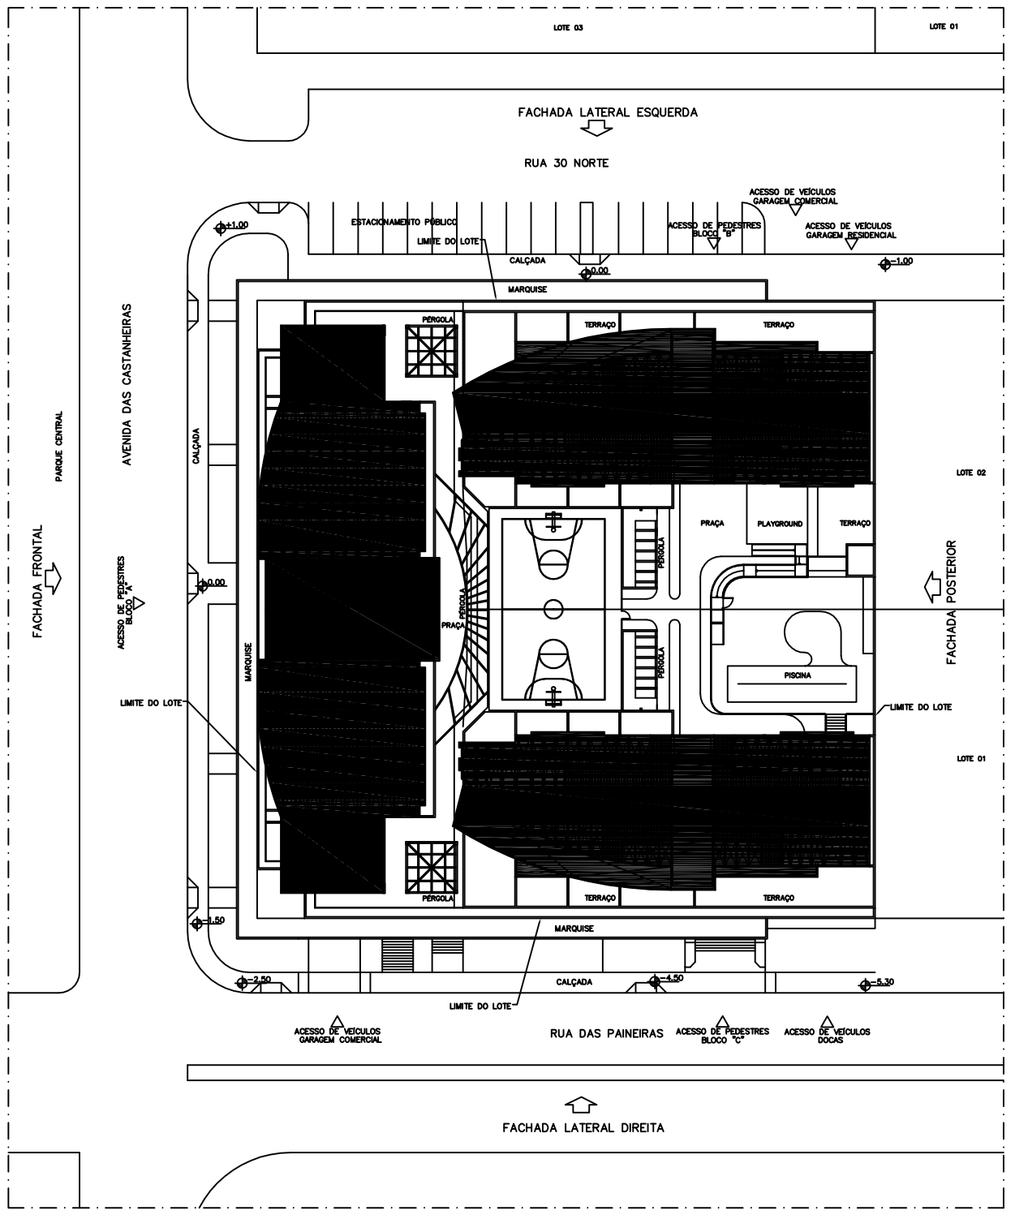

LOCAÇÃO
ESCALA 1/250

ESPECIFICAÇÕES

PAREDES

EXTERNAS : CERÂMICA EM COMPOSIÇÃO COM PINTURA.

INTERNAS : – APARTAMENTO, SALAS, ÁREAS DE USO COMUM DO CONDOMÍNIO – TINTA SOBRE MASSA PVA.
COZINHAS, ÁREAS DE SERVICO, BANHEIROS E LIXEIRA – CERÂMICA ATÉ O TETO.
CIRCULACAO HORIZONTAL – TINTA SOBRE MASSA PVA.
ESCADA – TEXTURA ou TINTA SOBRE MASSA PVA
GLP – TINTA PVA SOBRE MASSA PVA.

TETO

GESSO COLA + PINTURA PVA
FORRO DE GESSO
GLP – LAJE IMPERMEABILIZADA INCLINAÇÃO 1%

PISOS

– APARTAMENTO, SALAS, ÁREAS DE USO COMUM DO CONDOMÍNIO – CERÂMICA
COZINHAS, ÁREAS DE SERVICO, BANHEIROS E LIXEIRA – CERÂMICA
CIRCULACAO HORIZONTAL – CERÂMICA
ESCADA – CIMENTO DESEMPENADO ANTIDERRAPANTE
GLP – CIMENTO DESEMPENADO

ESQUADRIAS

JANELAS, PORTAS DAS LOJAS e PORTAS DA ÁREA DE LAZER
ALUMÍNIO ou VIDRO TEMPERADO

PORTAS DE MADEIRA
PM1* – 0.80x1.80
PM2* – 0.80x1.80
PM1 – 0.60x2.10
PM2 – 0.70x2.10
PM3 – 0.80x2.10
PM4 – 1.00x2.10

PORTAS DE METÁLICAS (ALUMÍNIO ou FERRO)
PA1 – 0.60x2.10
PA2 – 0.70x2.10
PA3 – 0.80x2.10

PORTA CORTA FOGO
PCF – 0.80x2.10 (RESISTENTE A FOGO POR 120 min.)

NOTAS:

– PISO DAS ESCADAS ANTIDERRAPANTE.
– O VÃO MÁXIMO EXISTENTE ABAIXO DO CORRIMÃO SERÁ 11cm.
– AS PAREDES DA ESCADA SERÃO EXECUTADAS EM CONCRETO OU TIJOLO MACIÇO OU BLOCO GRAUTEADO COM RESISTÊNCIA A 04 HORAS DE FOGO.
– RESERVATÓRIOS DE ÁGUA COM RESISTÊNCIA A 4h DE FOGO.
– O PROFISSIONAL RESPONSÁVEL PELA EXECUÇÃO DA OBRA, JUNTAMENTE COM O PROPRIETÁRIO SE COMPROMETE A CONSTRUIR A CALÇADA DE SUA RESPONSABILIDADE, ADEQUANDO–O COM OS VIZINHOS EXISTENTES, DE ACORDO COM O CÓDIGO DE EDIFICAÇÕES DO DF.
– AS PORTAS DAS LOJAS PERMANECERÃO ABERTAS DURANTE O HORÁRIO DE FUNCIONAMENTO.

A CENTRAL DE GLP ESTÁ:
–AFASTADA 15 m DE DEPÓSITOS DE HIDROGÊNIO.
–FORA DA PROJEÇÃO VERTICAL DA EDIFICAÇÃO.
–AFASTADA 6 m DE OUTRO DEPÓSITO DE MATERIAL INFLAMÁVEL.
–AFASTADA 1,5 m DE RALOS, POÇOS, CANALETAS, E OUTROS QUE ESTEJAM EM NÍVEL INFERIOR.
–AFASTADA 3 m DE QUALQUER FONTE DE IGNIÇÃO (ESTACIONAMENTO E REDE ELÉTRICA, RAMPAS DE ACESSO AO SUBSOLO).

ÁGUAS CLARAS – DF

RUA DAS PAINEIRAS – LOTE 03; RUA 30 NORTE – LOTE 04

NOME DO PROPRIETÁRIO	GENT INCORPORADORA LTDA.	
AUTORES DO PROJETO	JOÃO G. DE CARVALHO ACCIOLY	ARQUITETO CREA Nº 8529/D–DF
	ANDRÉ PICOLO CATELLI	ARQUITETO CREA Nº 9520/D–DF
	TIAGO SOARES CAVALCANTE	ARQUITETO CREA Nº 16422/D–DF
RESP. TÉCNICO	PORTO BSB ENGENHARIA LTDA	CREA Nº 7053–RF

O PROPRIETÁRIO

O AUTOR DO PROJETO CREA 8529/D–DF CREA 9520/D–DF CREA 16422/D–DF

O R.T. CREA 7053–RF

ACCIOLY & CATELLI ARQUITETOS ASSOCIADOS

FOLHA 1/18

PROJETO DE ARQUITETURA

SITUAÇÃO / LOCAÇÃO / PLANTA – 2º SUBSOLO

SUPERVISOR Arq. Tiago S. Cavalcante | DESENHO Pedro Martins

DATA 20.05.2011 | ÁREA DO LOTE 3.600,00 M² | USO COMERCIAL / RESIDENCIAL ECONÔMICO