

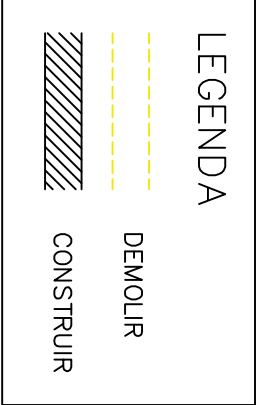


BLOCO "B" RESIDENCIAL
PLANTA - 4º PAVIMENTO
ESCALA 1/75

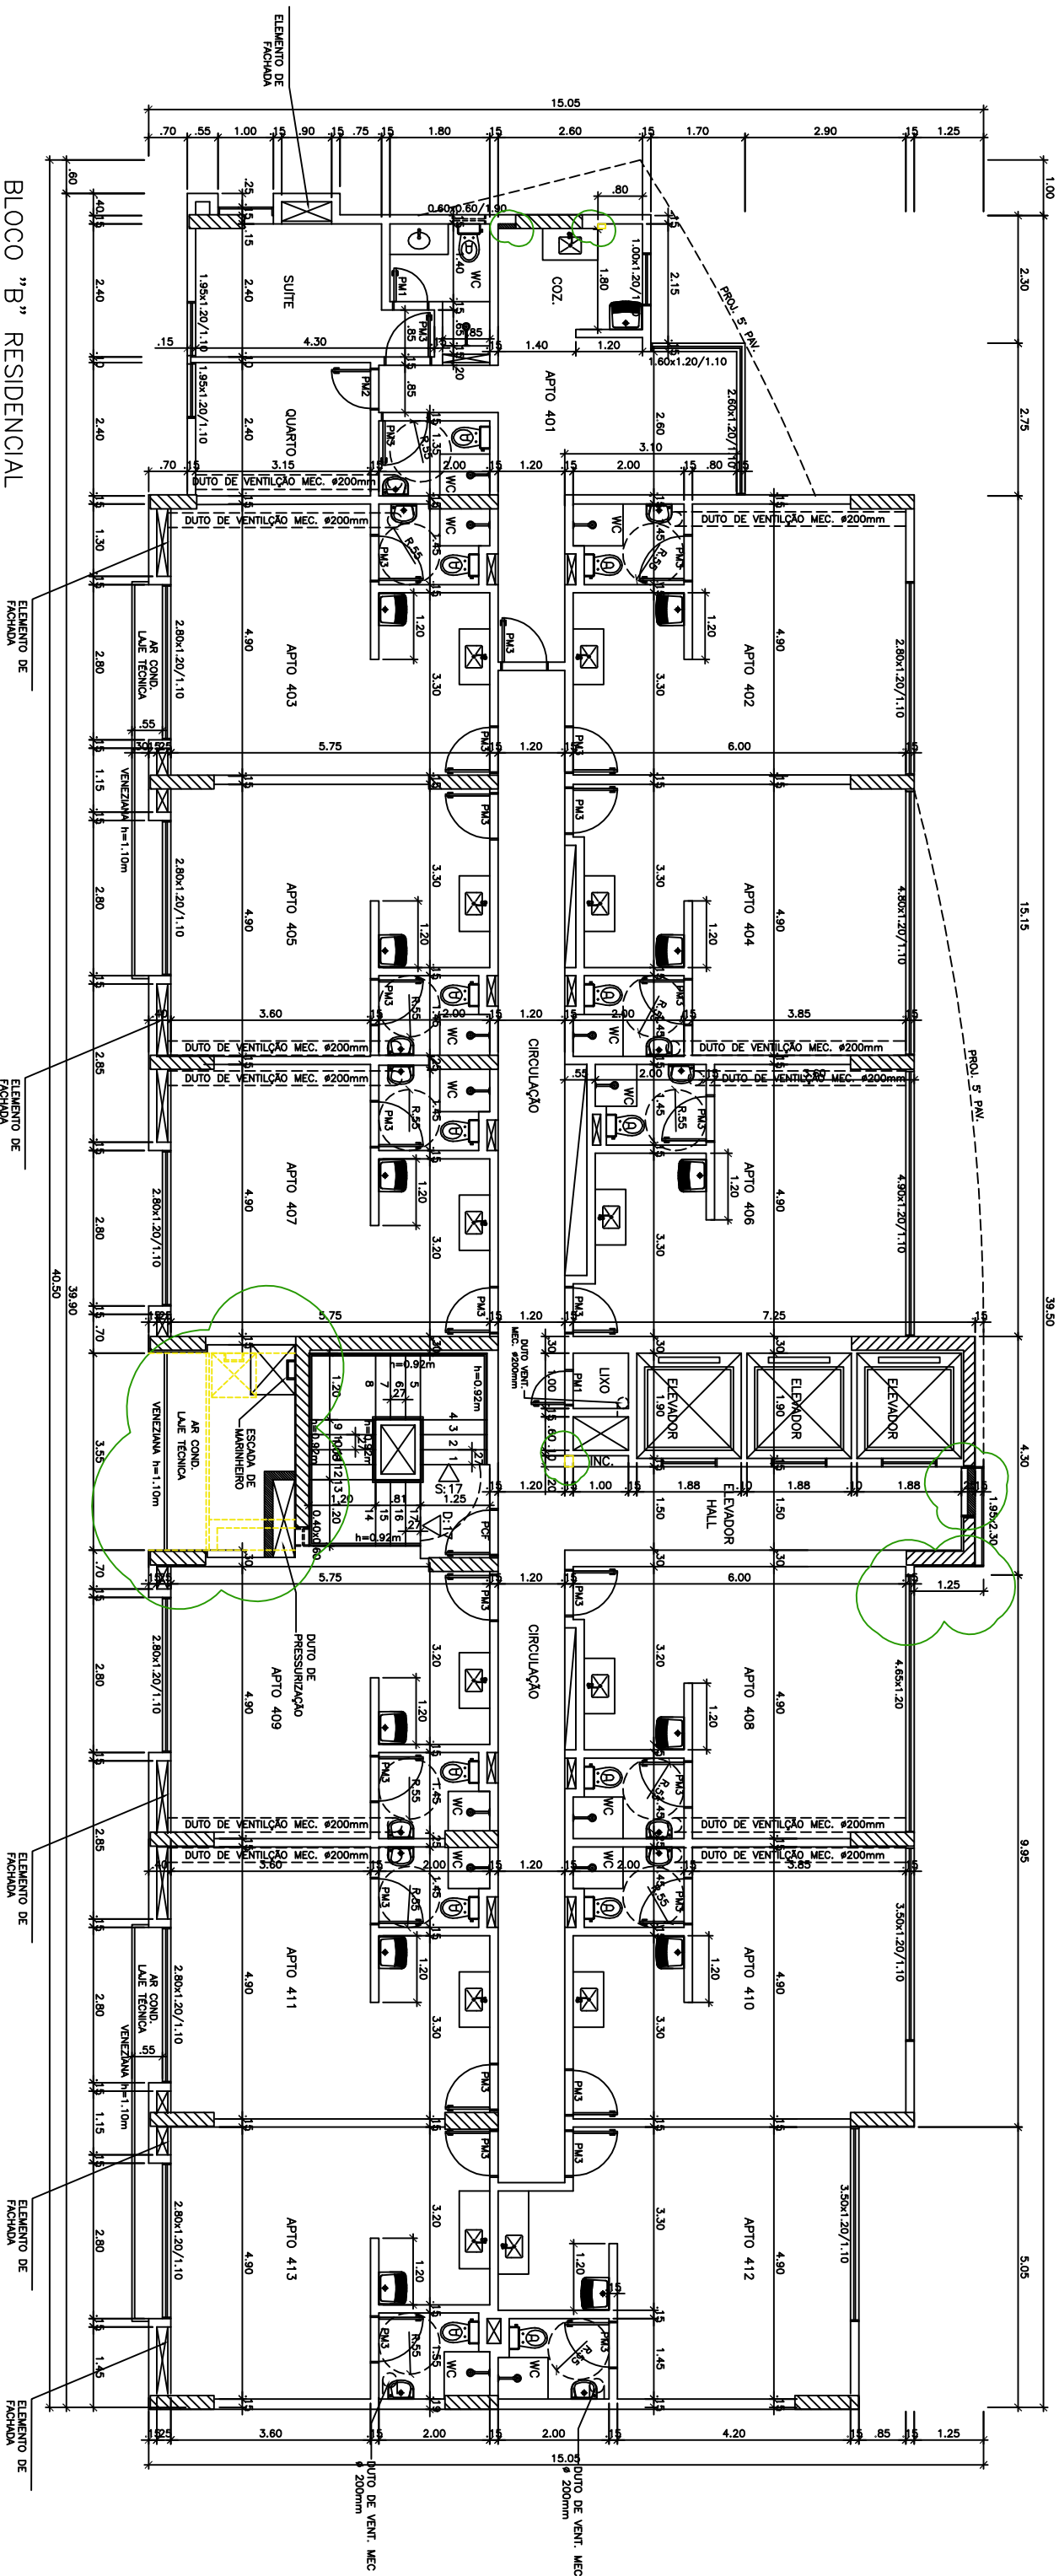

BLOCO "B" RESIDENCIAL
PLANTA - 5º ou 13º PAVIMENTO
ESCALA 1/75

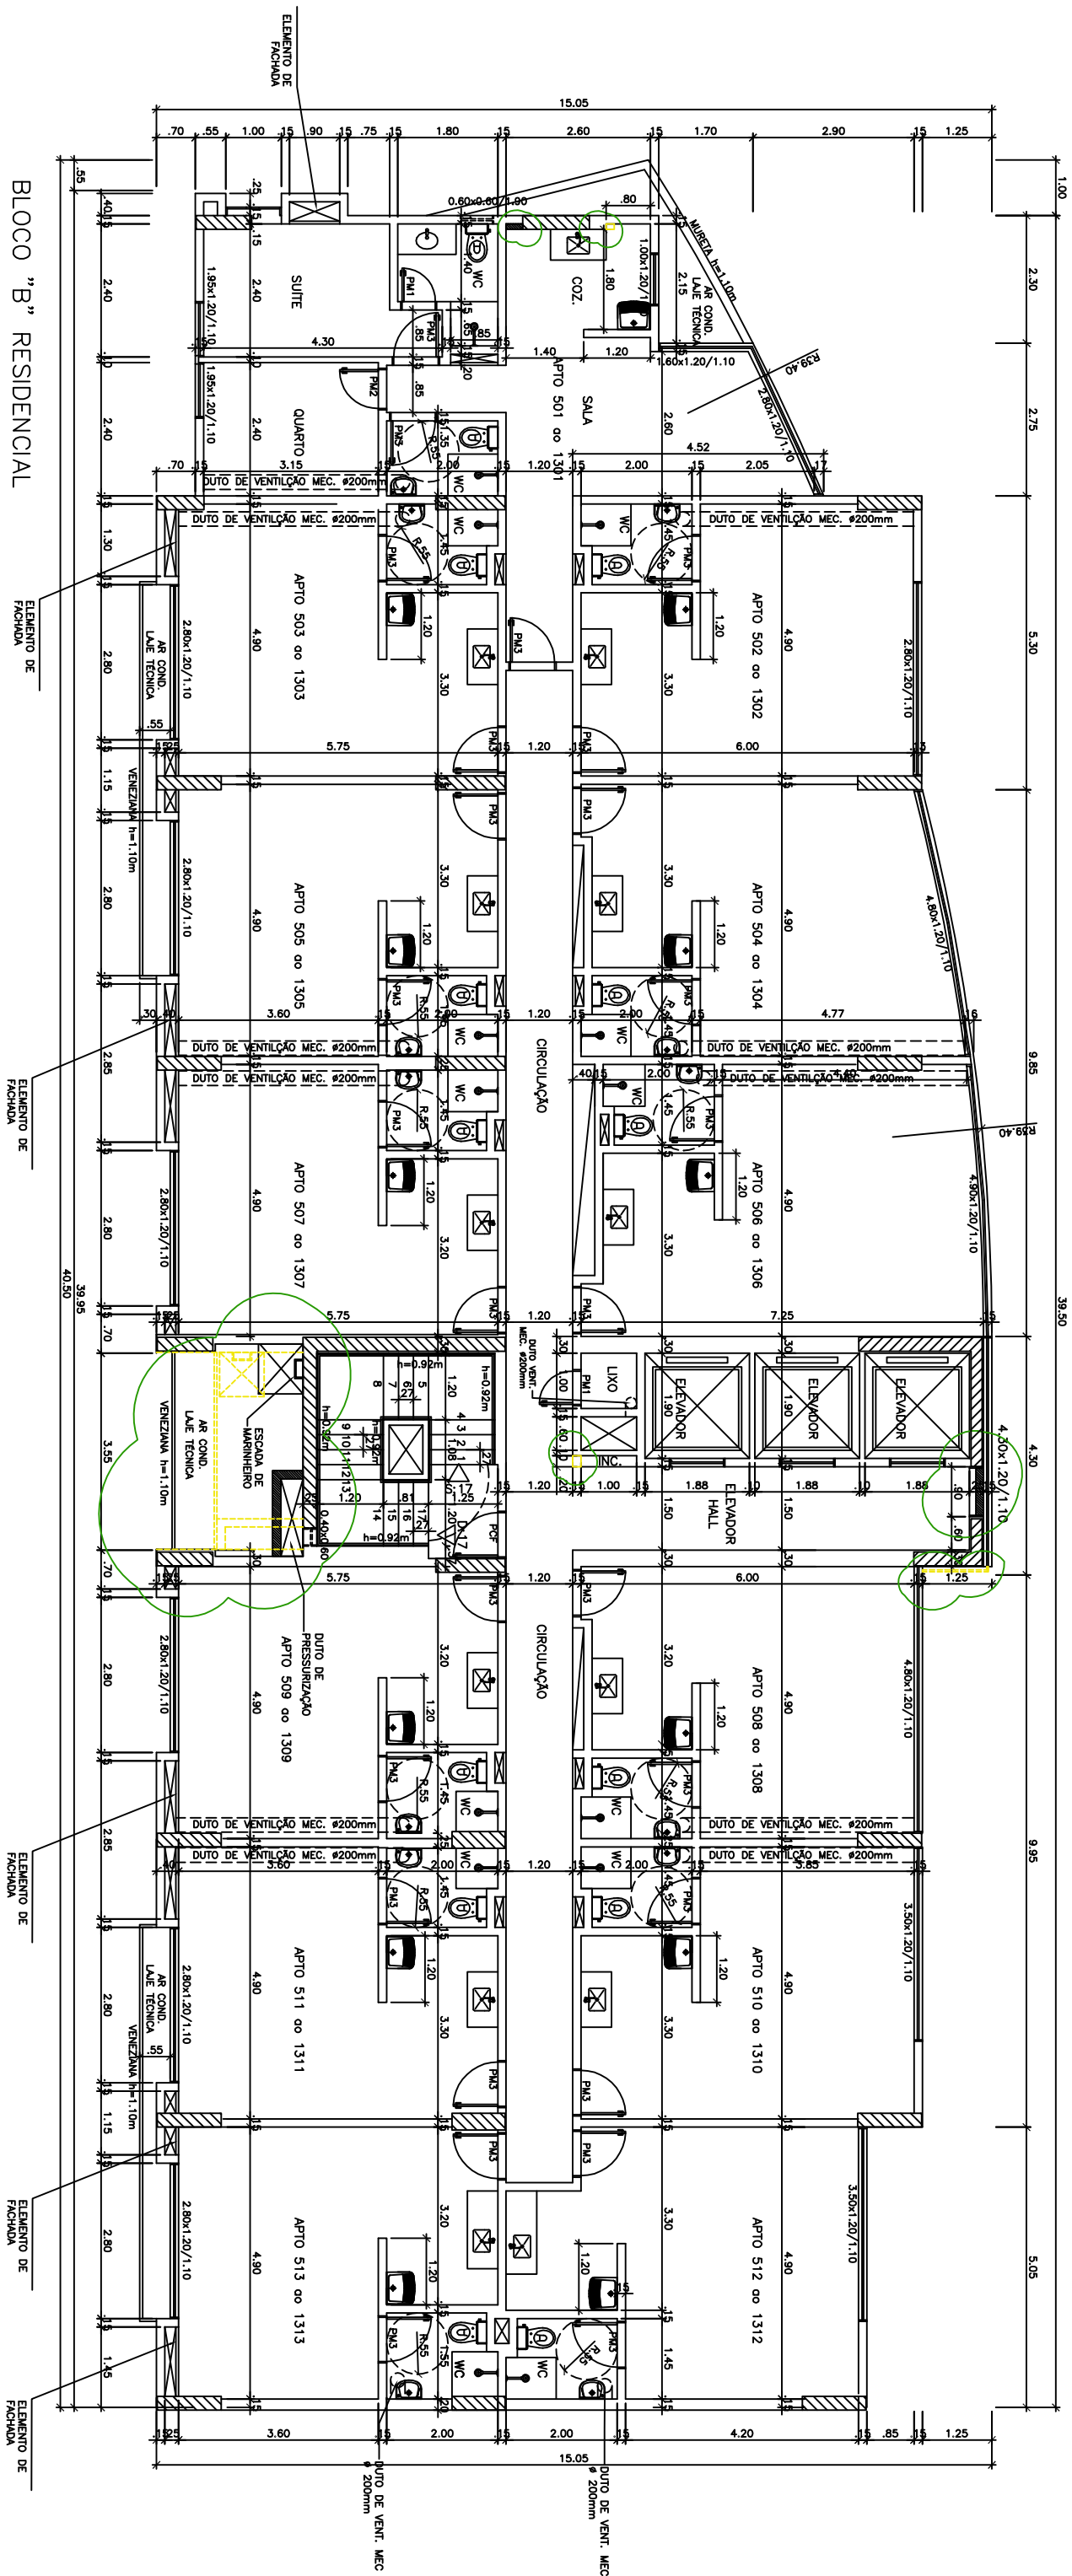

AGUAS CLARAS - DF			
RUA DAS PAINEIRAS - LOTE 03, RUA 30 NORTE - LOTE 04			
NOME DO PROPRIETÁRIO GENT INCORPORADORA LTDA.			
NOME DO PROJETO JOÃO G. DE CARVALHO ACCIOLY ARQUITETO CREA Nº 8529/D-DF			
AUTORES DO PROJETO ANDRÉ PICCOLI CATELLI ARQUITETO CREA Nº 9520/D-DF			
RESPOSTA TÉCNICA PORTO BSB ENGENHARIA LTDA CREA Nº 7053-DF			
O PROPRIETÁRIO			
O AUTOR DO PROJETO CREA 8529/D-DF - CREA 9520/D-DF			
O R.T. CREA 7053-DF			
ACCIOLY & CATELLI ARQUITETOS ASSOCIADOS			
PROJETO DE ARQUITETURA			
BLOCO "B" RESIDENCIAL - PLANTA 4º PAVIMENTO / PLANTA 5º ou 13º PAVIMENTO			
SUPERVISOR Arc. Tiago S. Cavalcante DESSENHO Pedro Martins			
DATA 30.05.2011 ÁREA DO LOTE 150 CONTEÚDO / RESERVOIR ECONOMICO			
10/18			
qc			