


BLOCO "C" RESIDENCIAL  
 PLANTA - 4º PAVIMENTO  
 ESCALA 1/75

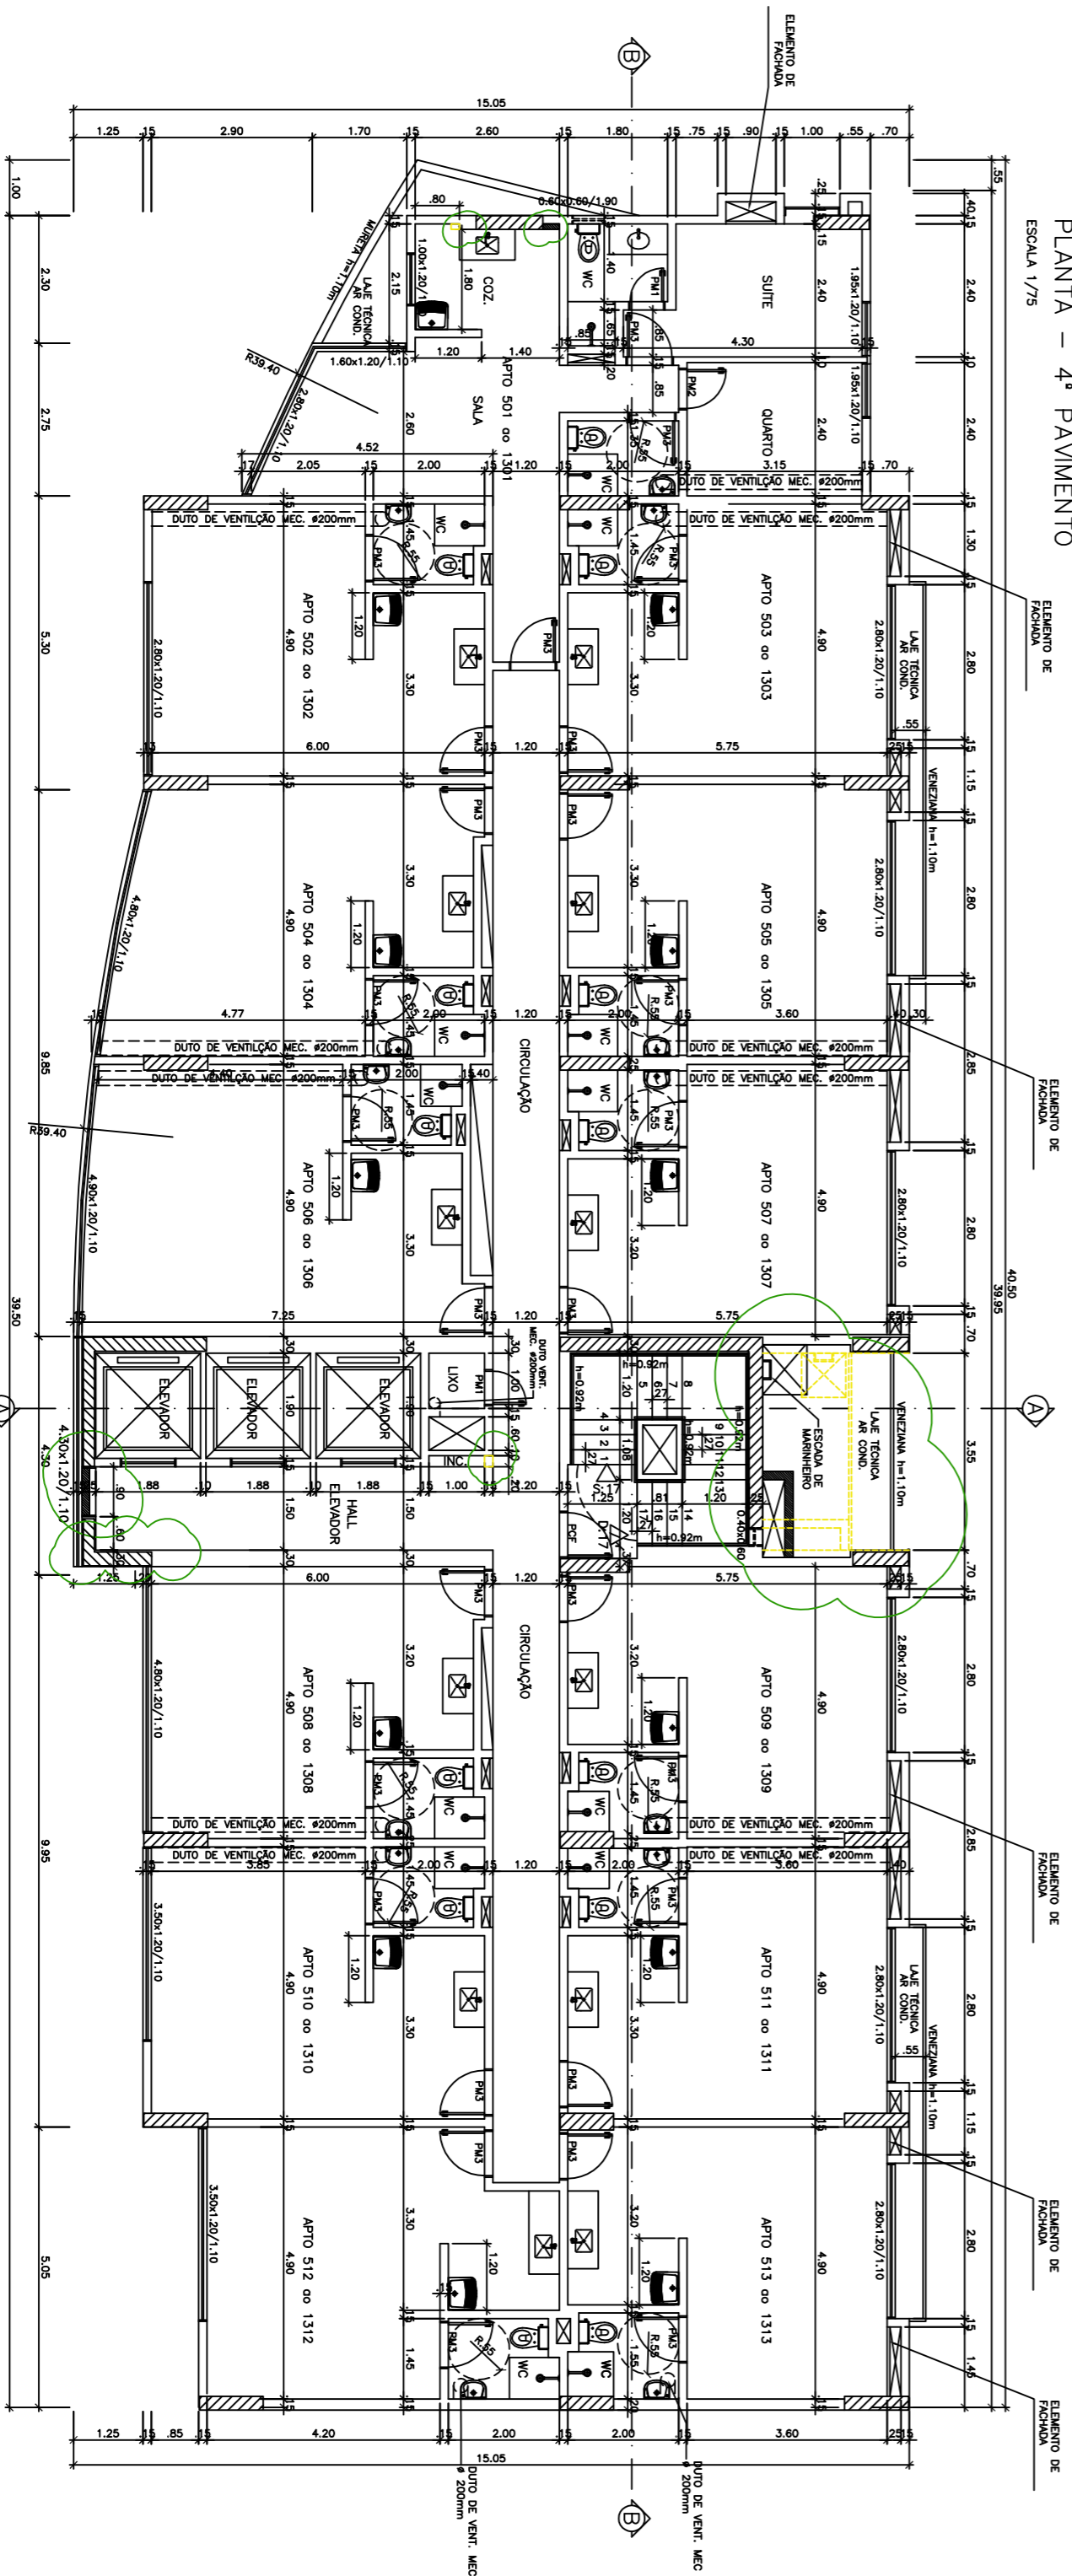

BLOCO "C" RESIDENCIAL  
 PLANTA - 5º ou 13º PAVIMENTO  
 ESCALA 1/75

AGUAS CLARAS - DF  
 RUA DAS PAINEIRAS - LOTE 03, RUA 30 NORTE - LOTE 04

NOME DO PROPRIETÁRIO GENT INCORPORADORA LTDA.  
 NOME DO PROJETISTA JOÃO G. DE CAVALHO ACCIOLY ARQUITETO CREA Nº 8529/D-DF  
 AUTORES DO PROJETO ANDRÉ PIOLLO CATTELLI ARQUITETO CREA Nº 9520/D-DF  
 TIAGO SOARES CAMALONTE ARQUITETO CREA Nº 18422/D-DF  
 RESP. TÉCNICO PORTO SSB ENGENHARIA LTDA CREA Nº 7053-RF

0 PROPRIETÁRIO  
 0 AUTOR DO PROJETO CREA 8529/D-DF - CREA 9520/D-DF  
 0 R.T. CREA 7053-RF

ACCIOLEY & CATTELLI ARQUITETOS ASSOCIADOS

PROJETO DE ARQUITETURA

12/18

BLOCO "C" RESIDENCIAL - PLANTA 4º PAVIMENTO / PLANTA 5º ou 13º PAVIMENTO  
 SUPERVISOR: Arc. Tiago S. Camalonte / DESENHO: Pedro Martins  
 DATA: 30.05.2011 / FOLHA 05 TOTAL: 150 / CADERNÃO / RESIDENCIAL ECONOMICO