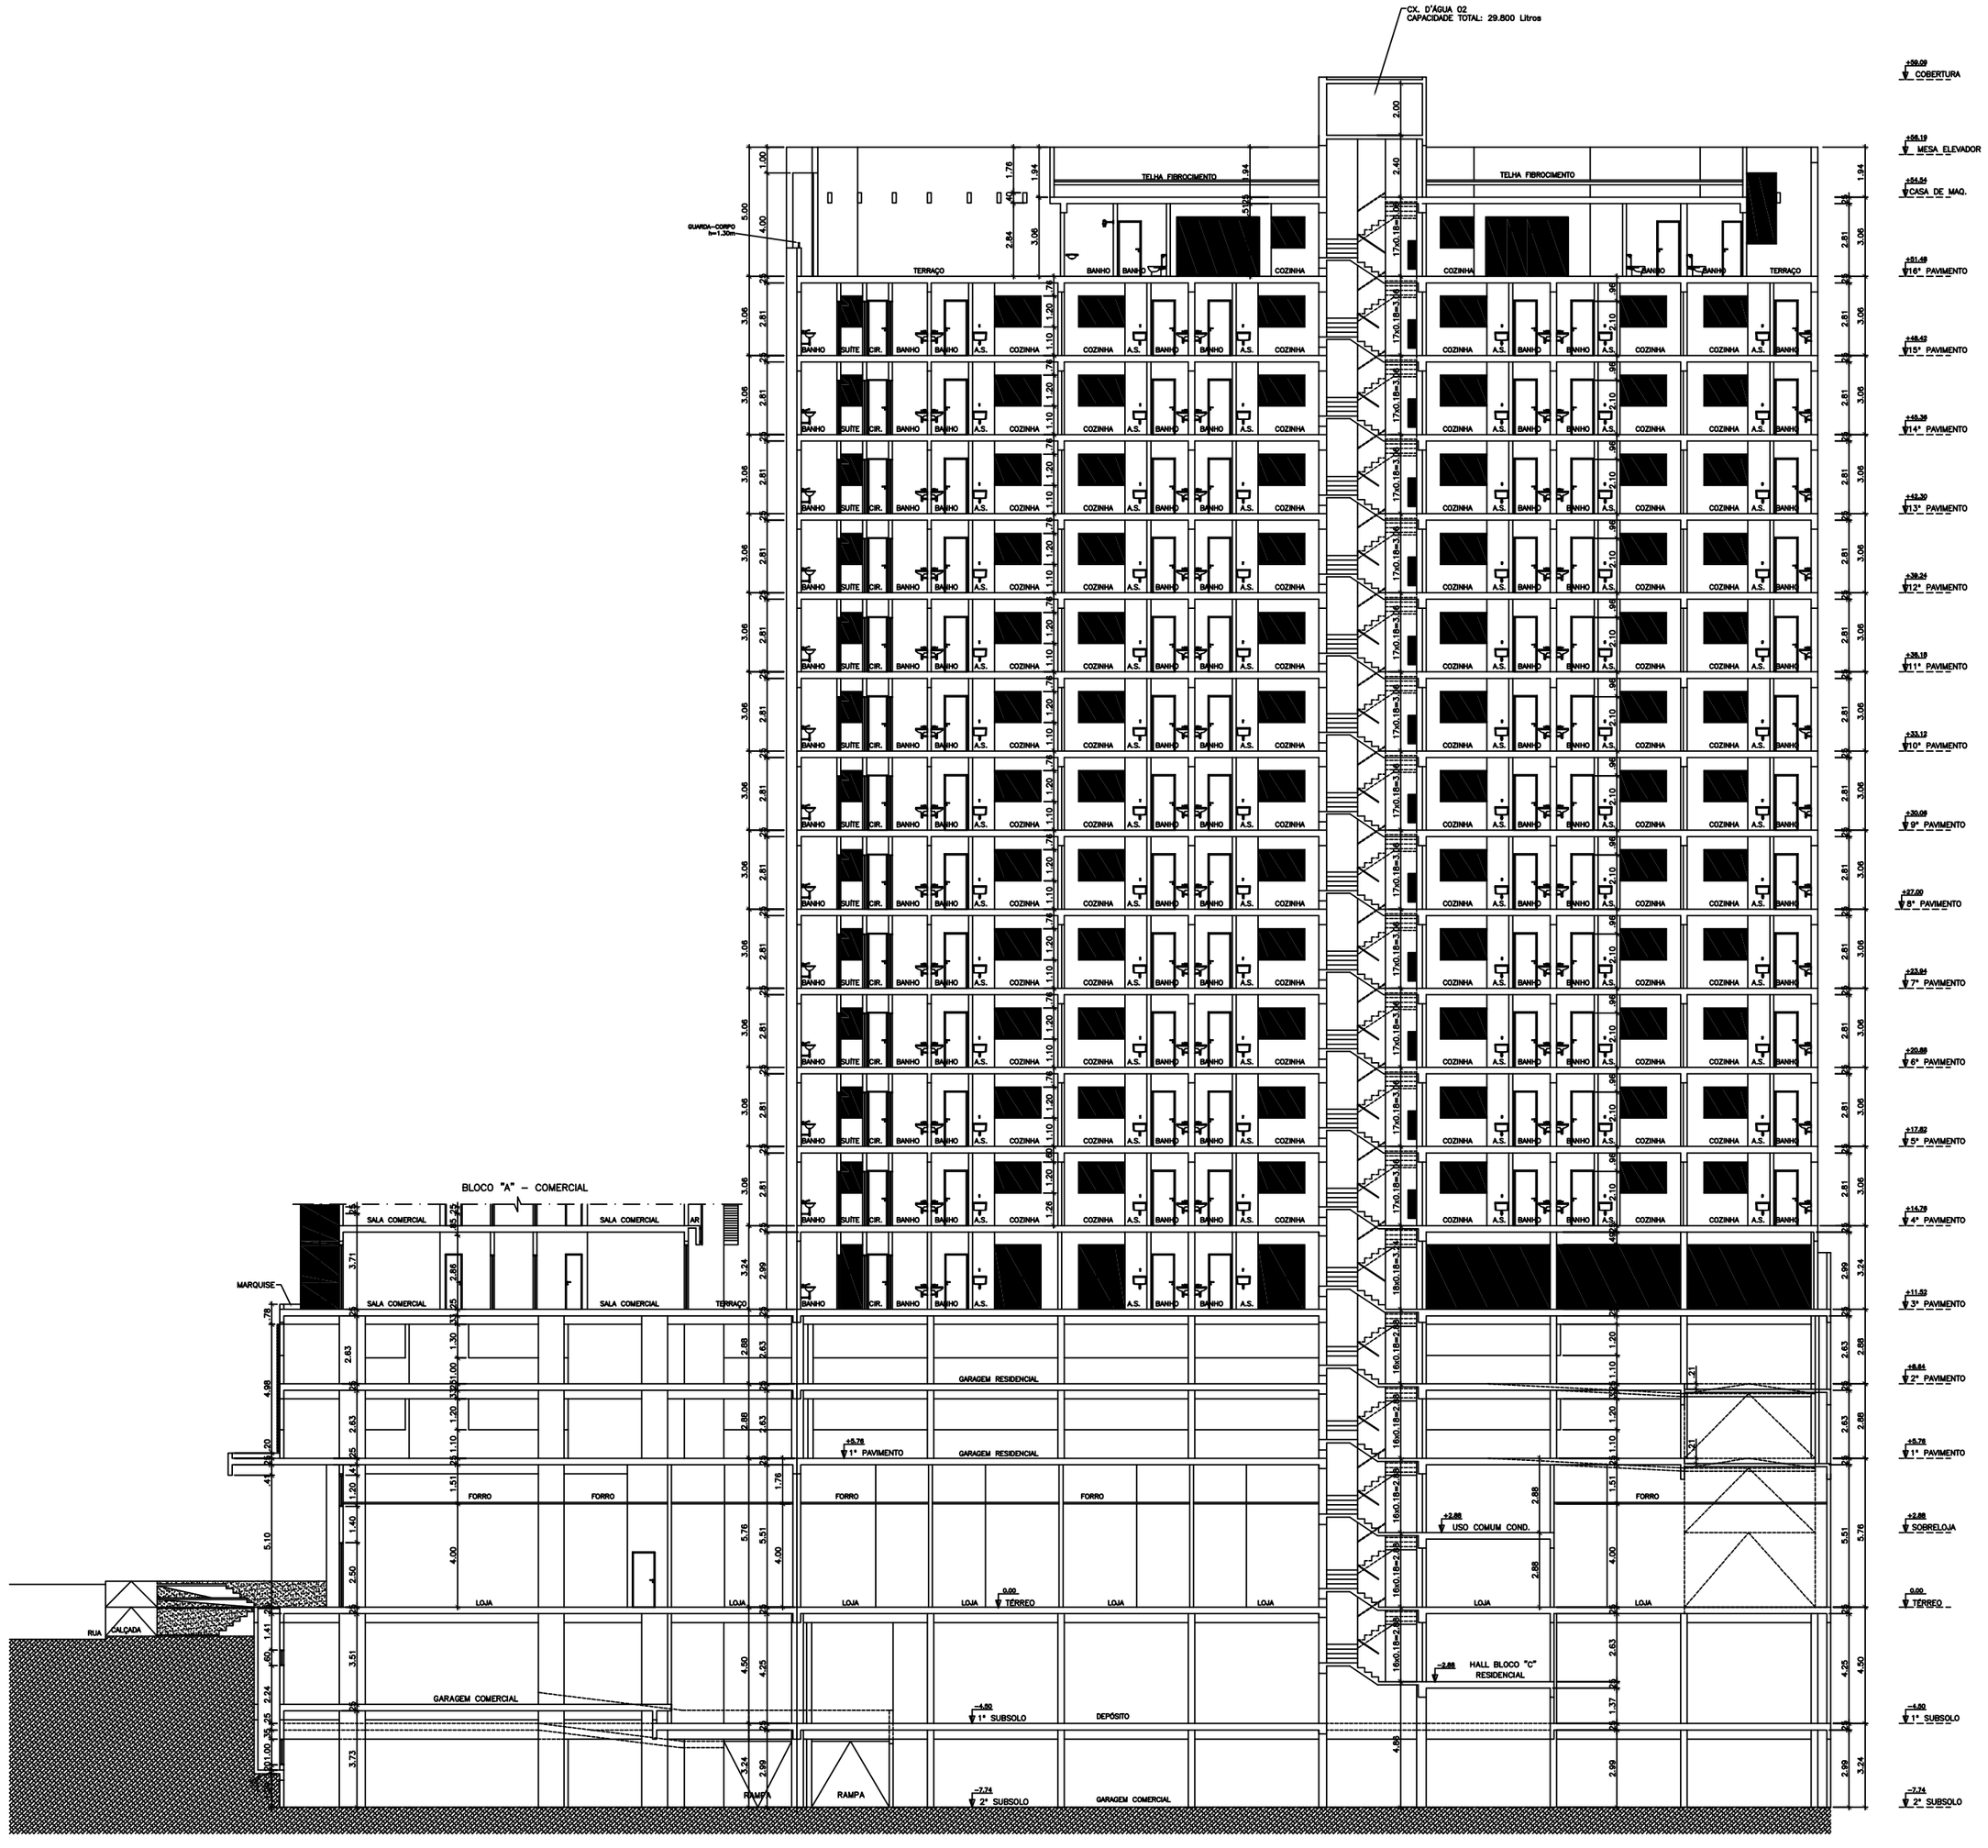

CORTE BB – BLOCO "C" (residencial)

ESCALA 1/100

ÁGUAS CLARAS – DF

RUA DAS PAINEIRAS – LOTE 03; RUA 30 NORTE – LOTE 04

NOME DO PROPRIETÁRIO	GENT INCORPORADORA LTDA.
AUTORES DO PROJETO	JOÃO G. DE CARVALHO ACCIOLY ARQUITETO CREA Nº 8529/D–DF ANDRÉ PICOLO CATELLI ARQUITETO CREA Nº 9520/D–DF TIAGO SOARES CAVALCANTE ARQUITETO CREA Nº 16422/D–DF
RESP. TÉCNICO	PORTO BSB ENGENHARIA LTDA CREA Nº 7053–RF

O PROPRIETÁRIO

O AUTOR DO PROJETO — CREA 8529/D–DF – CREA 9520/D–DF – CREA 16422/D–DF

O R.T. — CREA 7053–RF

ACCIOLY & CATELLI ARQUITETOS ASSOCIADOS

FOLHA 15/18

PROJETO DE ARQUITETURA

CORTE BB – BLOCO "C" (residencial)

SUPERVISOR	Arq. Tiago S. Cavalcante	DESENHO	Pedro Martins
DATA	30.05.2011	ÁREA DO LOTE	3.600,00 m²
USO	COMERCIAL / RESIDENCIAL ECONÔMICO		