


CORTE CC - BLOCO "A" (comercial)
ESCALA 1/100

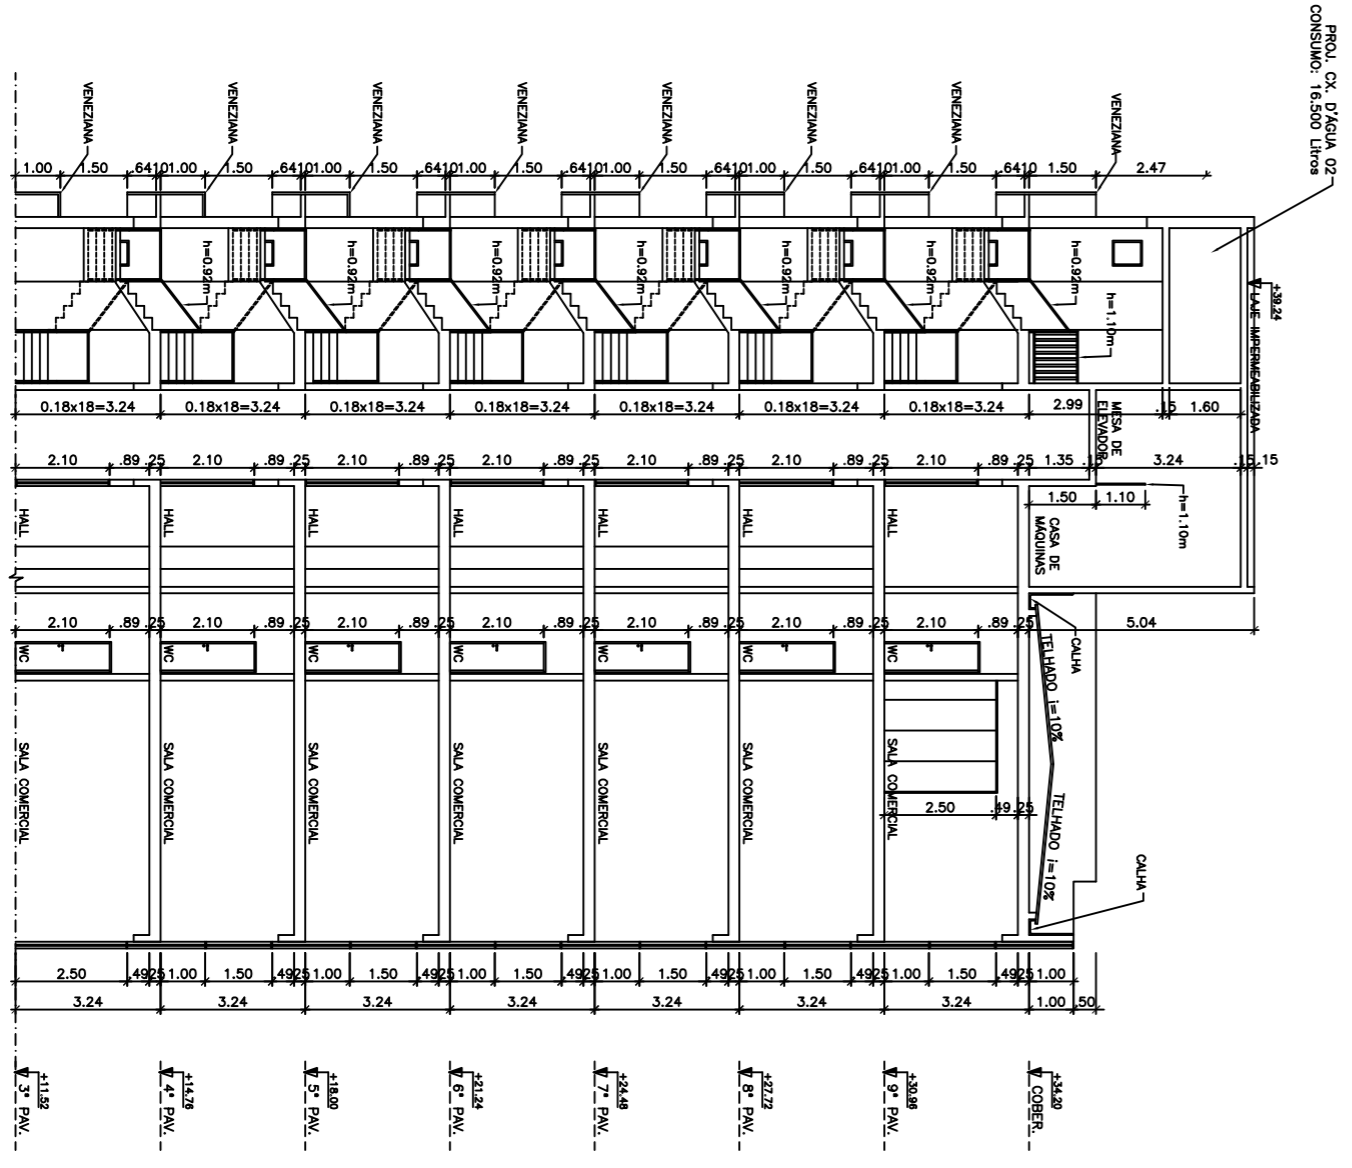

CORTE DD - BLOCO "A" (comercial)
ESCALA 1/100

<p>AGUAS CLARAS - DF RUA DAS PANEIRAS - LOTE 03, RUA 30 NORTE - LOTE 04</p>	
<p>NOME DO PROPRIETÁRIO GENT INCORPORADORA LTDA.</p>	<p>ARQUITETO JUNIO DE OLIVEIRA ACCIOLY CREA Nº 5529/O-DF</p>
<p>AUTOR DO PROJETO TIAGO SOARES CAVALCANTE PORTO BSB ENGENHARIA LTDA CREA Nº 7053-RF</p>	<p>ARQUITETO JUNIO DE OLIVEIRA ACCIOLY CREA Nº 5529/O-DF</p>
<p>RESP. TÉCNICO</p>	<p>ARQUITETO TIAGO SOARES CAVALCANTE CREA Nº 16422/D-DF</p>
<p>O PROPRIETÁRIO</p>	<p>CREA 9520/O-DF</p>
<p>O AUTOR DO PROJETO</p>	<p>CREA 16422/D-DF</p>
<p>O R.T.</p>	<p>CREA 7053-RF</p>

16/18

ACCIOLEY & CATELLI ARQUITETOS ASSOCIADOS

PROJETO DE ARQUITETURA

CORTE CC - BLOCO "A" (comercial) / CORTE DD - BLOCO "A" (comercial)

Engenheiro Arq. Tiago S. Cavalcante
Arquiteto Pedro Martins

DNV 3003/2011
RUA 30 NORTE Nº 04
LOTE 03, COMERCIAL / RESIDENCIAL DOMINICO