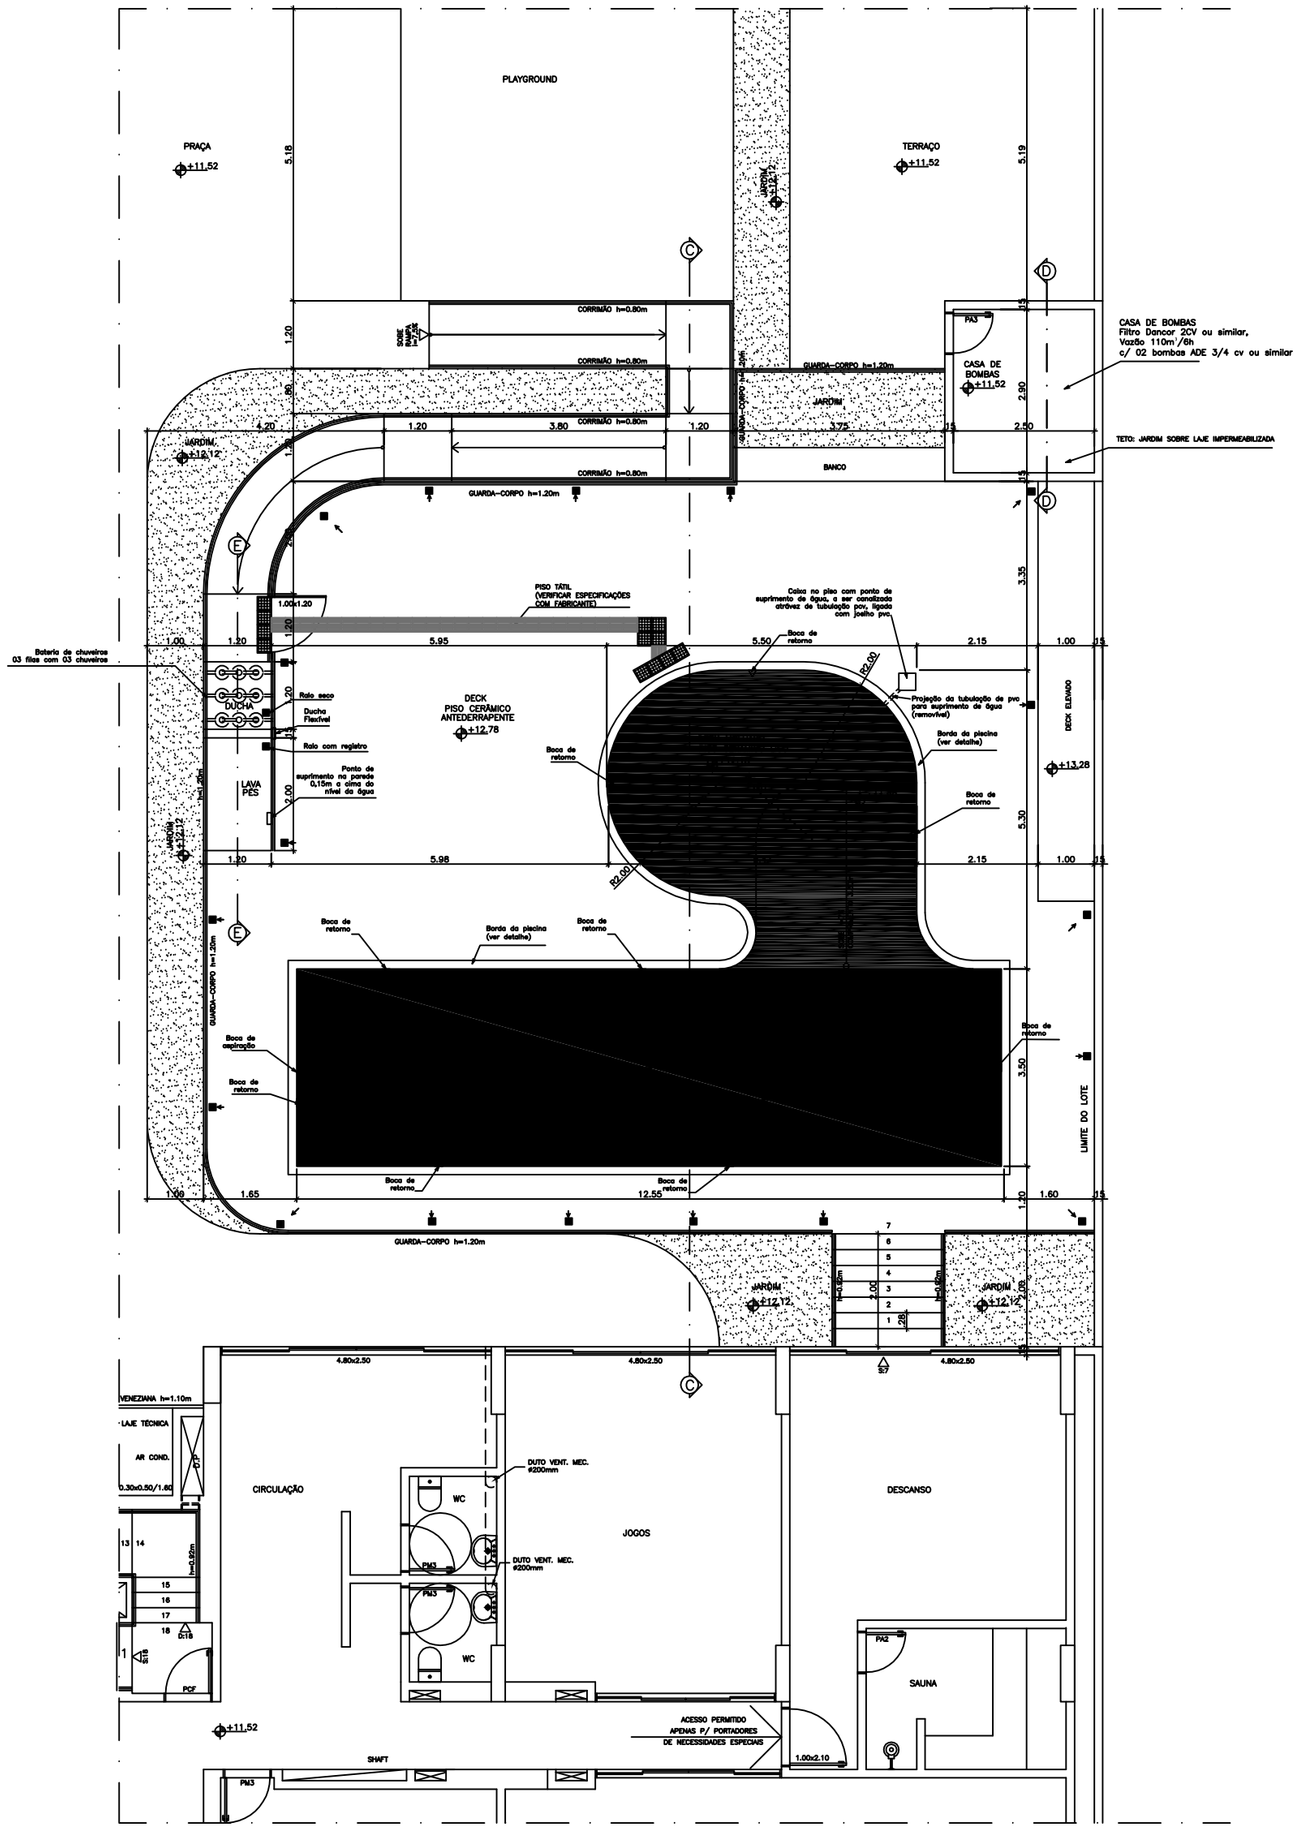

PLANTA – 3° PAVIMENTO
ESCALA 1/50

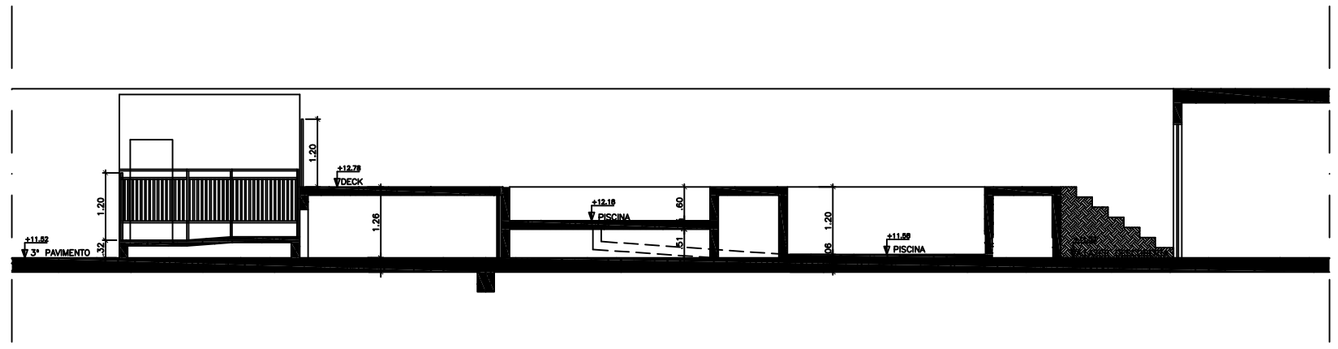

CORTE CC
ESCALA 1:50

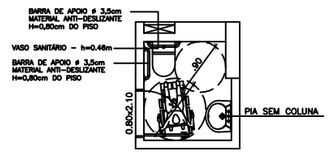

WC–01
ESCALA 1:50

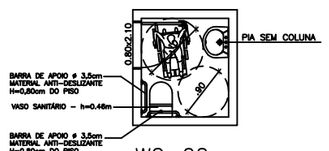

WC–02
ESCALA 1:50

DETALHE DAS BORDAS DA PISCINA
SEM ESCALA

OBSERVAÇÕES

1 – AS BORDAS TERÃO CAIMENTO DE 1% EM DIREÇÃO AOS RALOS OU CANALETAS. O DECK TERÃO CAIMENTO DE 1% EM DIREÇÃO AOS RALOS OU CANALETAS PARA ESCOAMENTO DA ÁGUA DA CHUVA.
2 – AS DISTÂNCIAS ENTRE BOCAIS DE RETORNO SERÃO DE 6,00m NO MÁXIMO.
3 – TODAS AS BORDAS INTERNAS E EXTERNAS DAS PISCINAS DEVERÃO SER ARREDONDADAS.
4 – O PISO DO DECK SERÁ ANTIDERRAPANTE.

DIMENSIONAMENTO DAS BOMBAS DAS PISCINAS

Piscina
Área: 67,28 m²
Volume: 80 m3
Profundidade: 1,20 m e 0,60 (deck molhado)
Tempo máximo de recirculação: 8 horas
Vazão do filtro: 80 m³/8h = 10,00 m³/h

(Sujeito a alterações conforme projeto de instalações específico)

RALO COM INDICAÇÃO DO CAIMENTO DO PISO

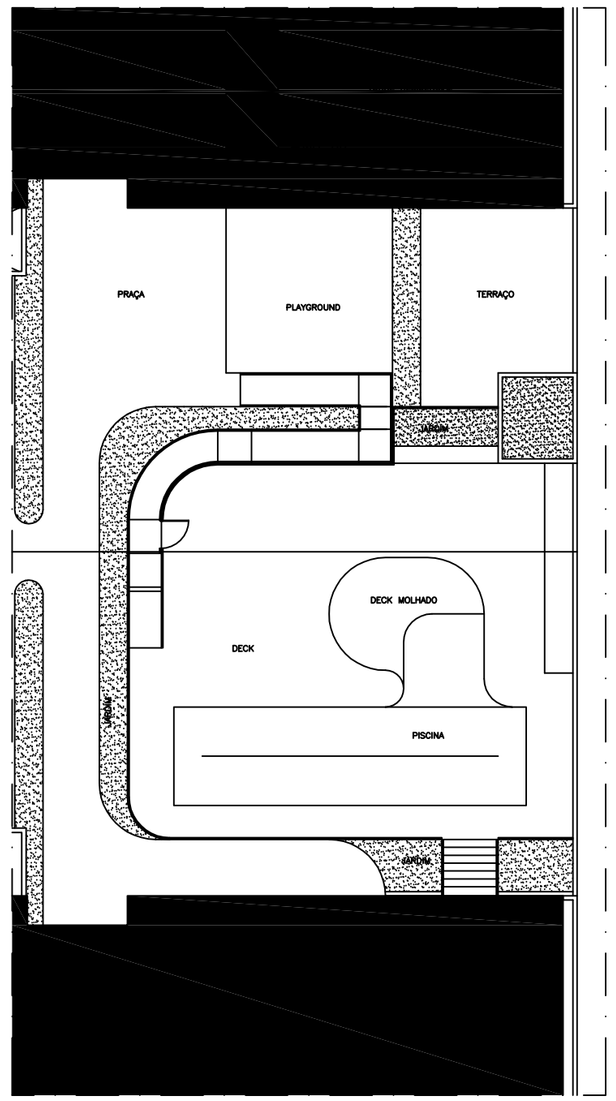

LOCAÇÃO DOS WCs
ESCALA 1:100

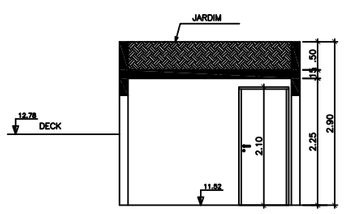

CORTE DD
ESCALA 1:50

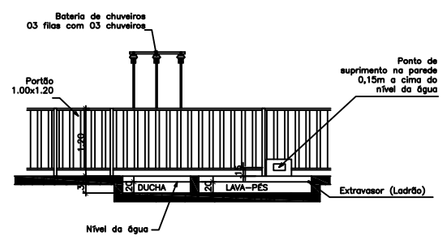

CORTE EE – DUCHA e LAVA–PÉS
ESCALA 1:50

ÁGUAS CLARAS – DF		
RUA DAS PAINEIRAS – LOTE 03; RUA 30 NORTE – LOTE 04		
NOME DO PROPRIETÁRIO	GENT INCORPORADORA LTDA.	
AUTORES DO PROJETO	JOÃO G. DE CARVALHO ACCIOLY ANDRÉ PICOLO CATELLI TIAGO SOARES CAVALCANTE	ARQUITETO CREA Nº 8529/D–DF ARQUITETO CREA Nº 9520/D–DF ARQUITETO CREA Nº 16422/D–DF
RESP. TÉCNICO	PORTO BSB ENGENHARIA LTDA	CREA Nº 7053–RF

O PROPRIETÁRIO

O AUTOR DO PROJETO — CREA 8529/D–DF – CREA 9520/D–DF CREA 16422/D–DF

O R.T. — CREA 7053–RF

ACCIOLY & CATELLI ARQUITETOS ASSOCIADOS

FOLHA	PROJETO DE ARQUITETURA	
1/1	DETALHE DA PISCINA	
SUPERVISOR: Arq. Tiago S. Cavalcante	DESENHO: Pedro Martins	
DATA: 30.05.2011	ÁREA DO LOTE: 3.900,00 M²	USO: COMERCIAL / RESIDENCIAL ECONÔMICO