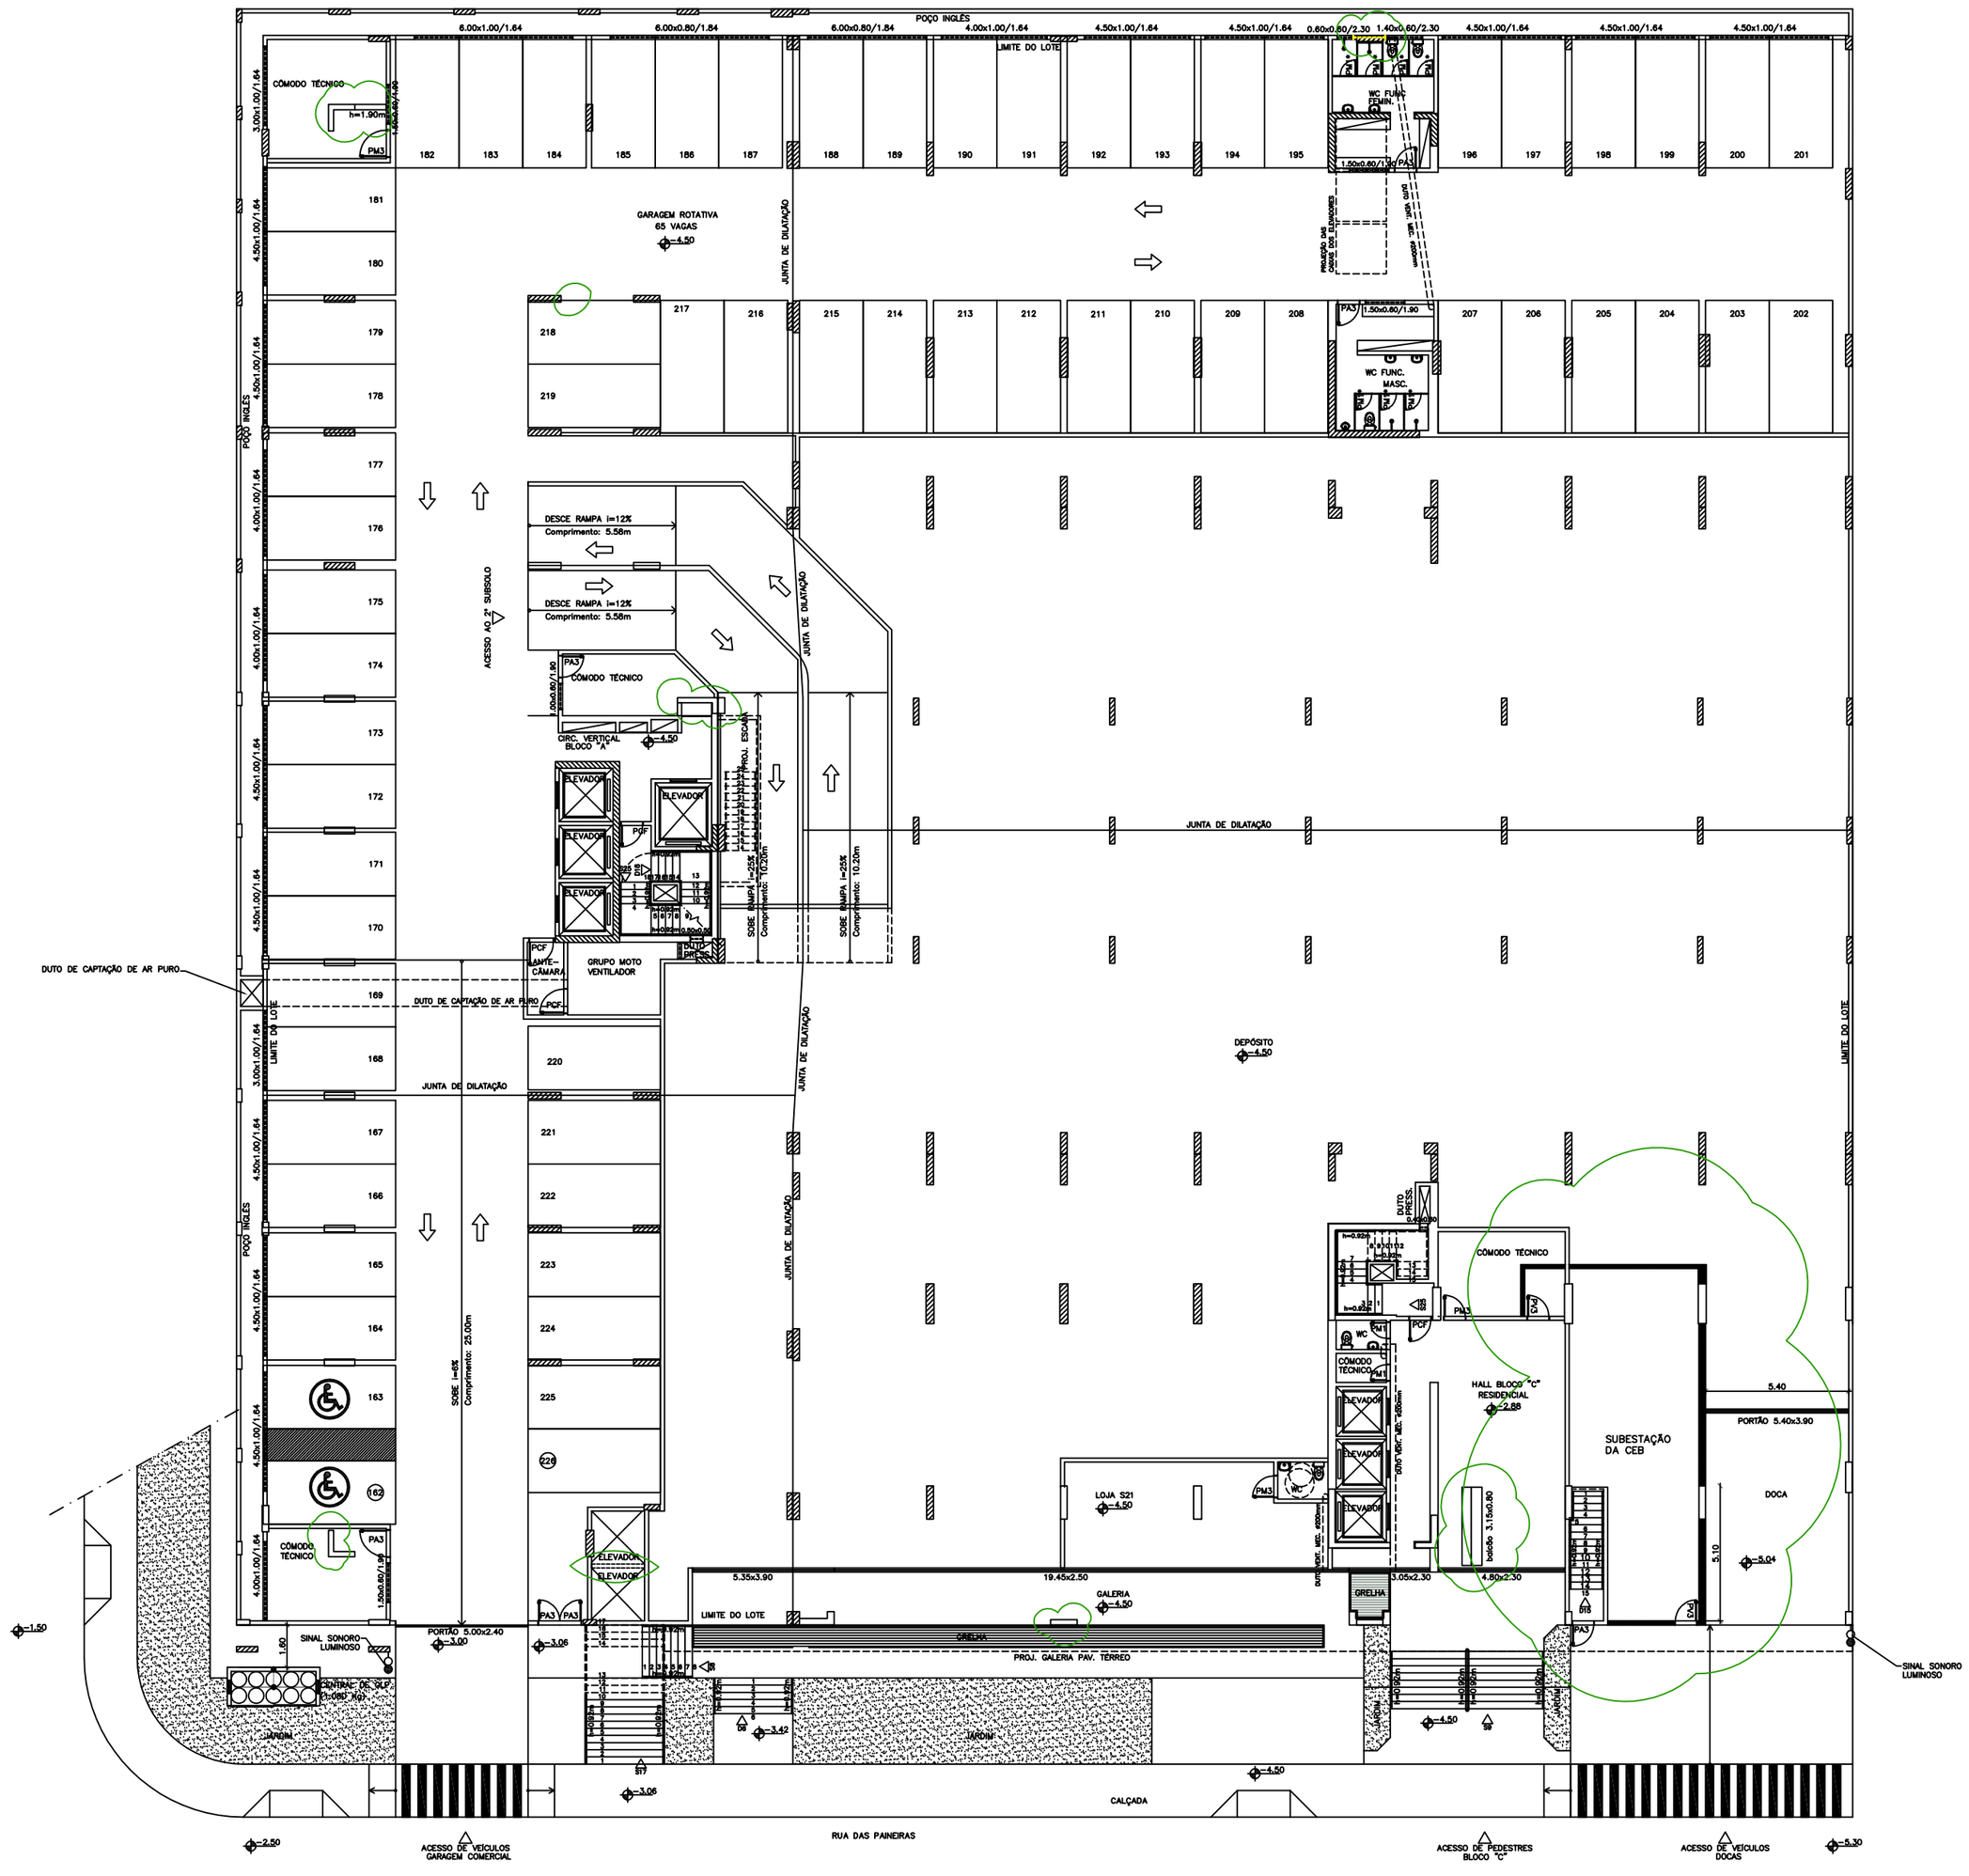

PLANTA – 1º SUBSOLO
ESCALA 1/100

LEGENDA

- DEMOLIR
- CONSTRUIR

ÁGUAS CLARAS – DF

RUA DAS PAINEIRAS – LOTE 03; RUA 30 NORTE – LOTE 04

NOME DO PROPRIETÁRIO	GENT INCORPORADORA LTDA.	
AUTORES DO PROJETO	JOÃO G. DE CARVALHO ACCIOLY ANDRÉ PICOLO CATELLI TIAGO SOARES CAVALCANTE	ARQUITETO CREA Nº 8529/D–DF ARQUITETO CREA Nº 9920/D–DF ARQUITETO CREA Nº 16422/D–DF
RESP. TÉCNICO	PORTO BSB ENGENHARIA LTDA	CREA Nº 7053–RF

O PROPRIETÁRIO

O AUTOR DO PROJETO CREA 8529/D–DF – CREA 9920/D–DF
CREA 16422/D–DF

O R.T. CREA 7053–RF

ACCIOLY & CATELLI ARQUITETOS ASSOCIADOS

FOLHA 2/18

PROJETO DE ARQUITETURA

PLANTA – 1º SUBSOLO

SUPERVISOR	DESENHO	DATA	ÁREA DO LOTE	USO
Arq. Tiago S. Cavalcante	Pedro Martins	30.05.2011	3.600,00 M²	COMERCIAL / RESIDENCIAL ECONÔMICO