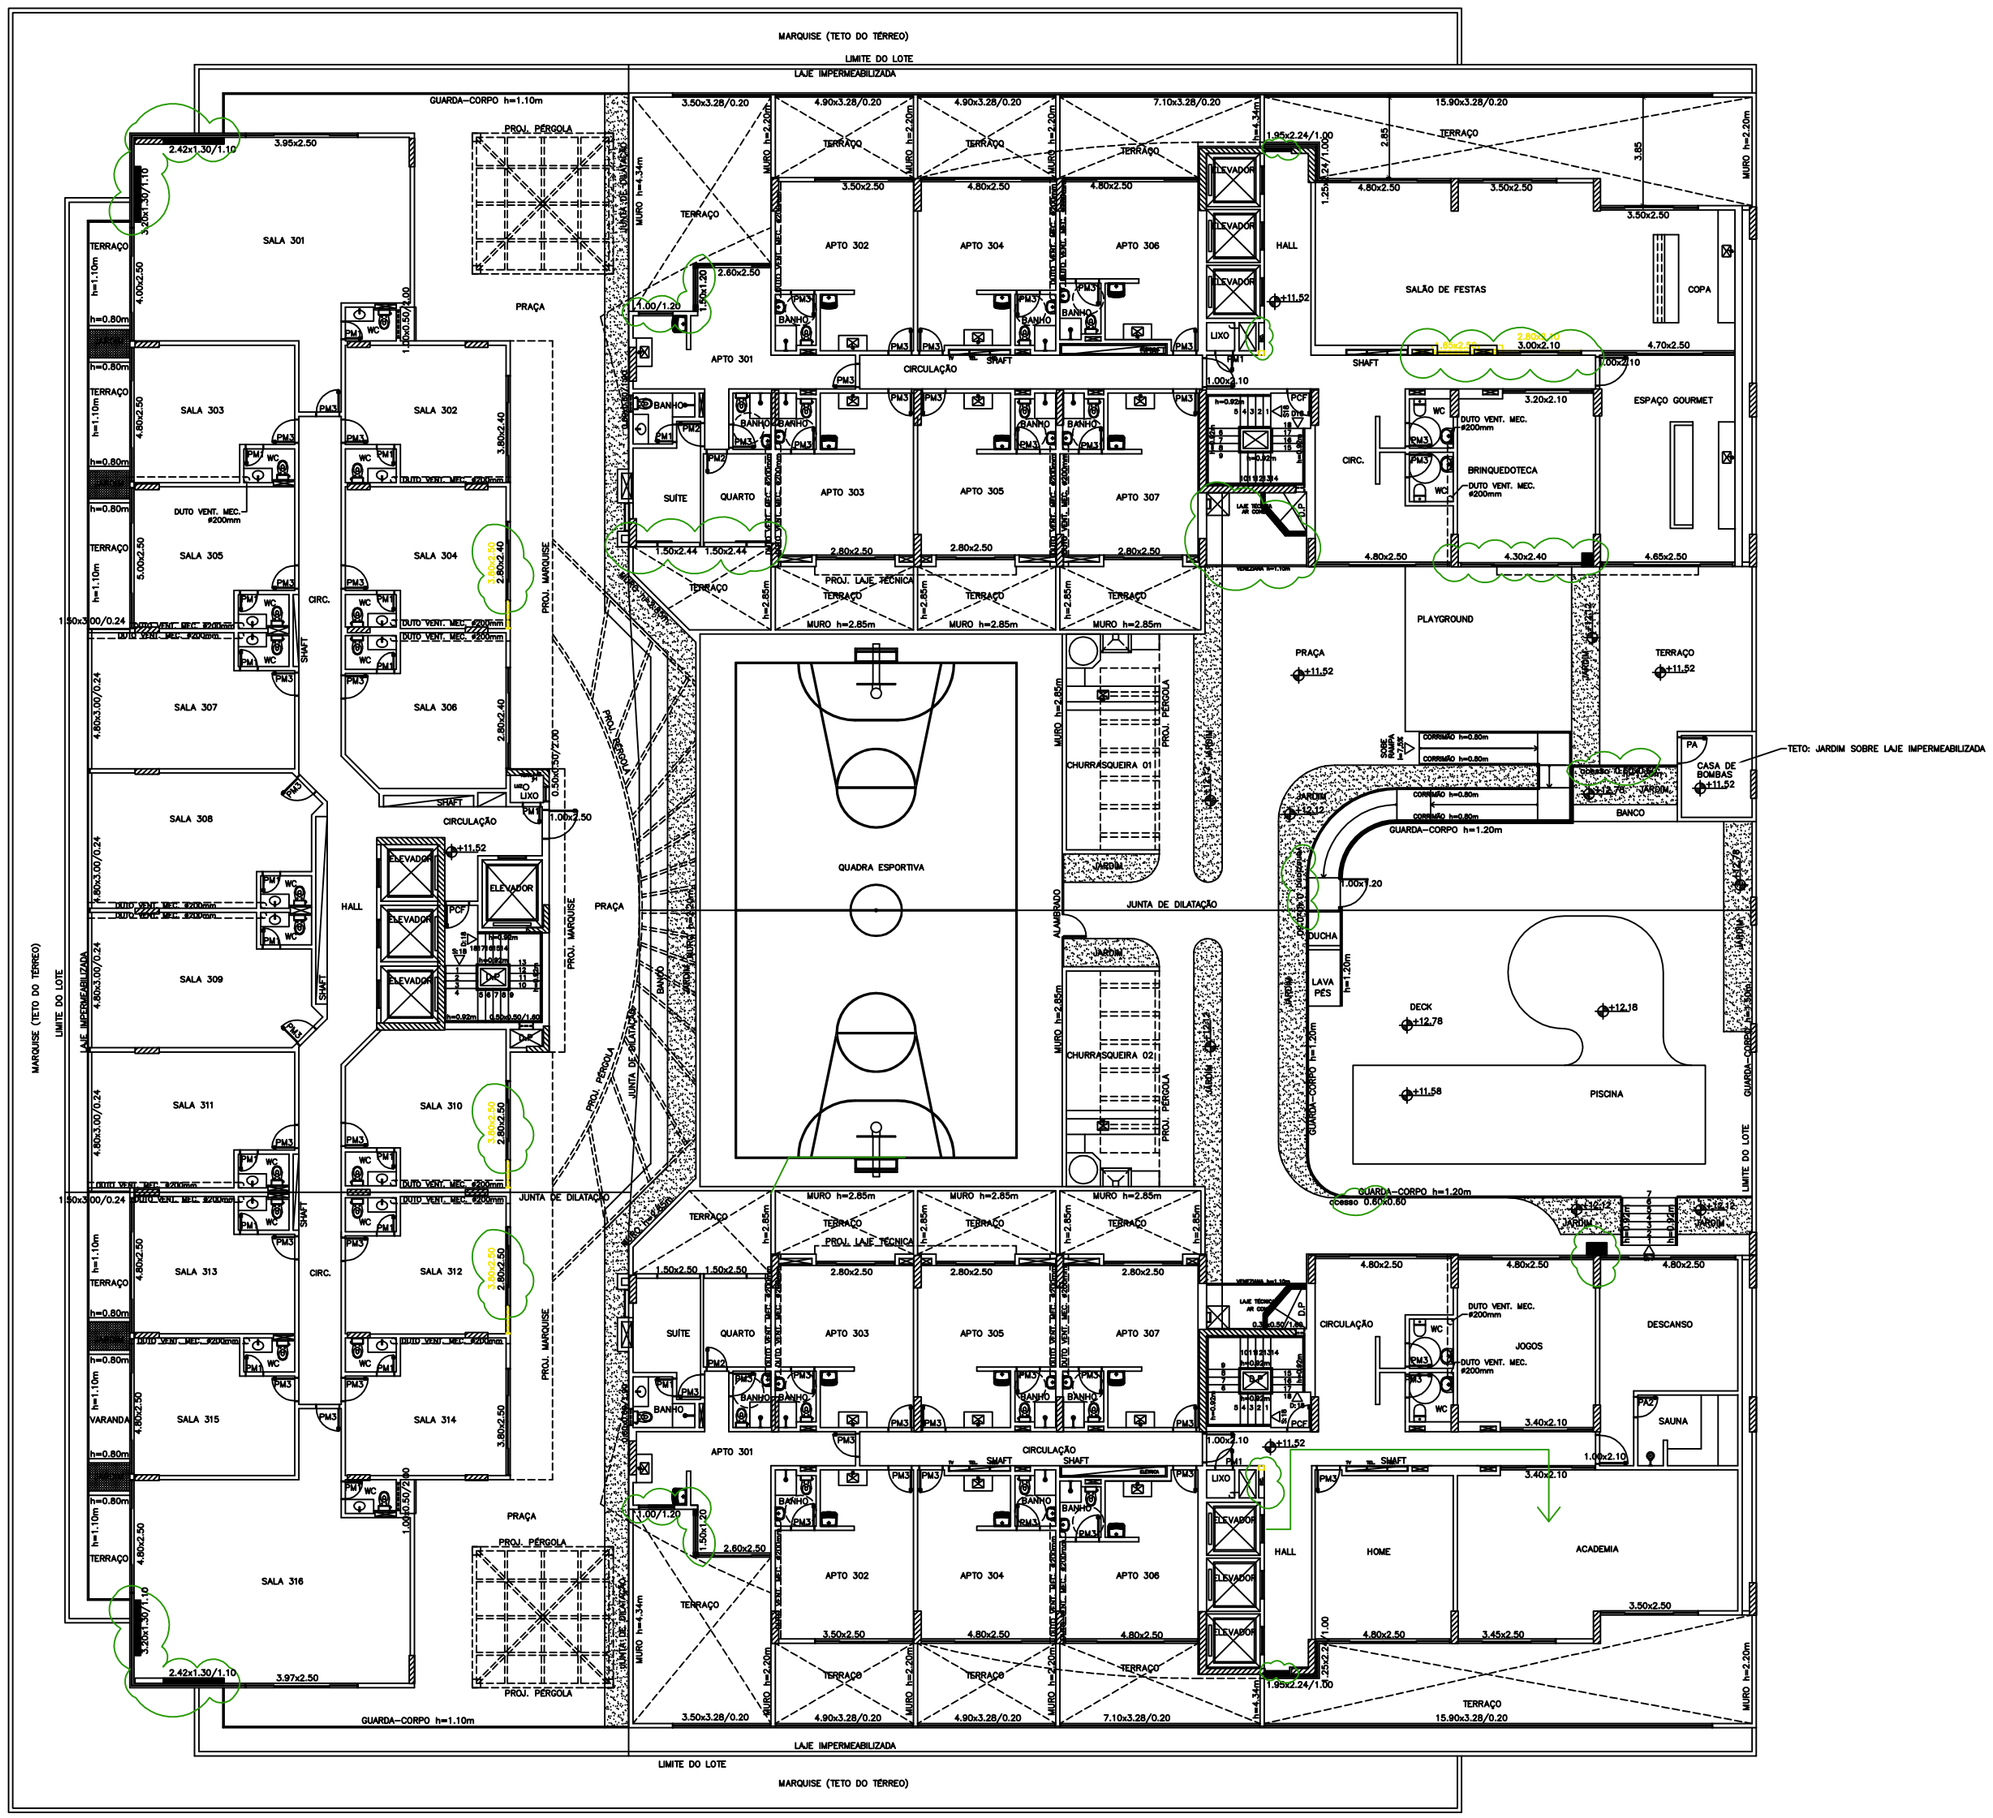

PLANTA – 3º PAVIMENTO

ESCALA 1/100

LEGENDA

- DEMOLIR
- CONSTRUIR

ÁGUAS CLARAS – DF		
RUA DAS PAINEIRAS – LOTE 03; RUA 30 NORTE – LOTE 04		
NOME DO PROPRIETÁRIO	GENT INCORPORADORA LTDA.	
AUTORES DO PROJETO	JOÃO G. DE CARVALHO ACCIOLY ANDRÉ PICOLO CATELLI TIAGO SOARES CAVALCANTE	ARQUITETO CREA Nº 8529/D–DF ARQUITETO CREA Nº 9520/D–DF ARQUITETO CREA Nº 16422/D–DF
RESP. TÉCNICO	PORTO BSB ENGENHARIA LTDA	CREA Nº 7053–RF

O PROPRIETARIO

O AUTOR DO PROJETO — CREA 8529/D–DF – CREA 9520/D–DF; CREA 16422/D–DF

O R.T. — CREA 7053–RF

ACCIOLY & CATELLI ARQUITETOS ASSOCIADOS

FOLHA 7/18

PROJETO DE ARQUITETURA

PLANTA – 3º PAVIMENTO

SUPERVISOR: Arq. Tiago S. Cavalcante — DESENHO: Pedro Martins

DATA: 30.05.2011 — ÁREA DO LOTE: 3.600,00 M² — USO: COMERCIAL / RESIDENCIAL ECONÔMICO