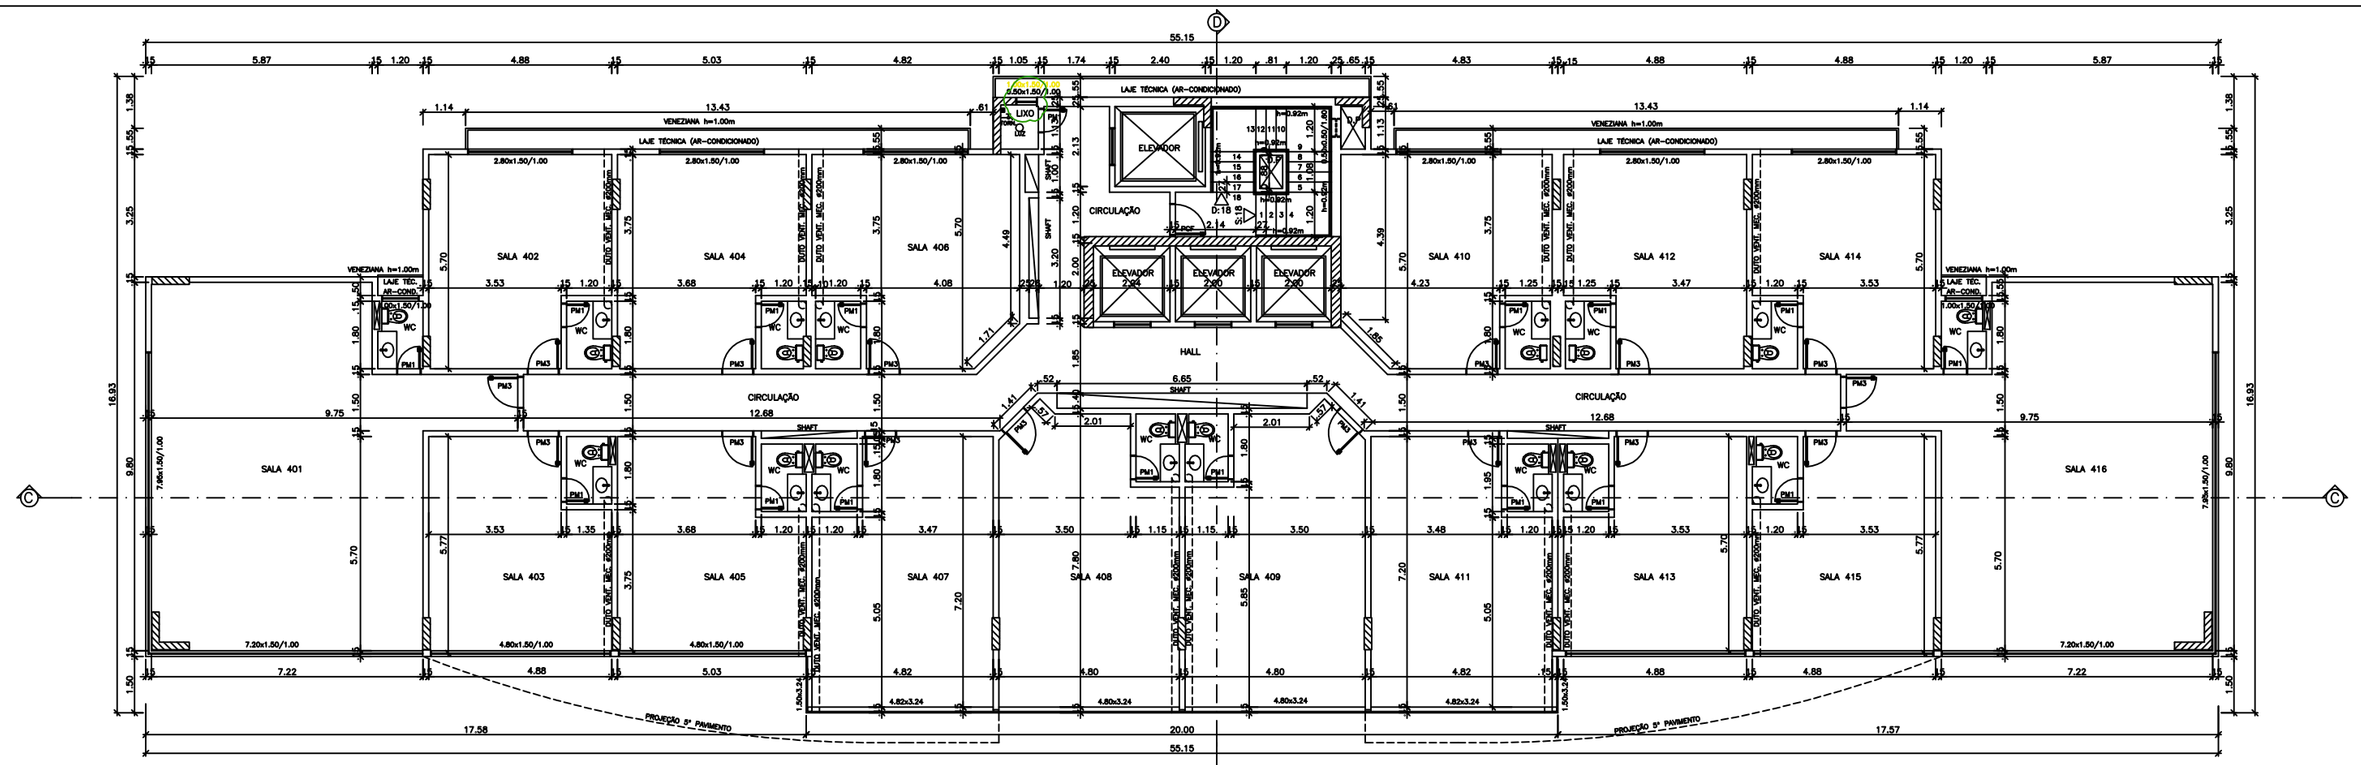

BLOCO "A" COMERCIAL
PLANTA – 4º PAVIMENTO
ESCALA 1/75

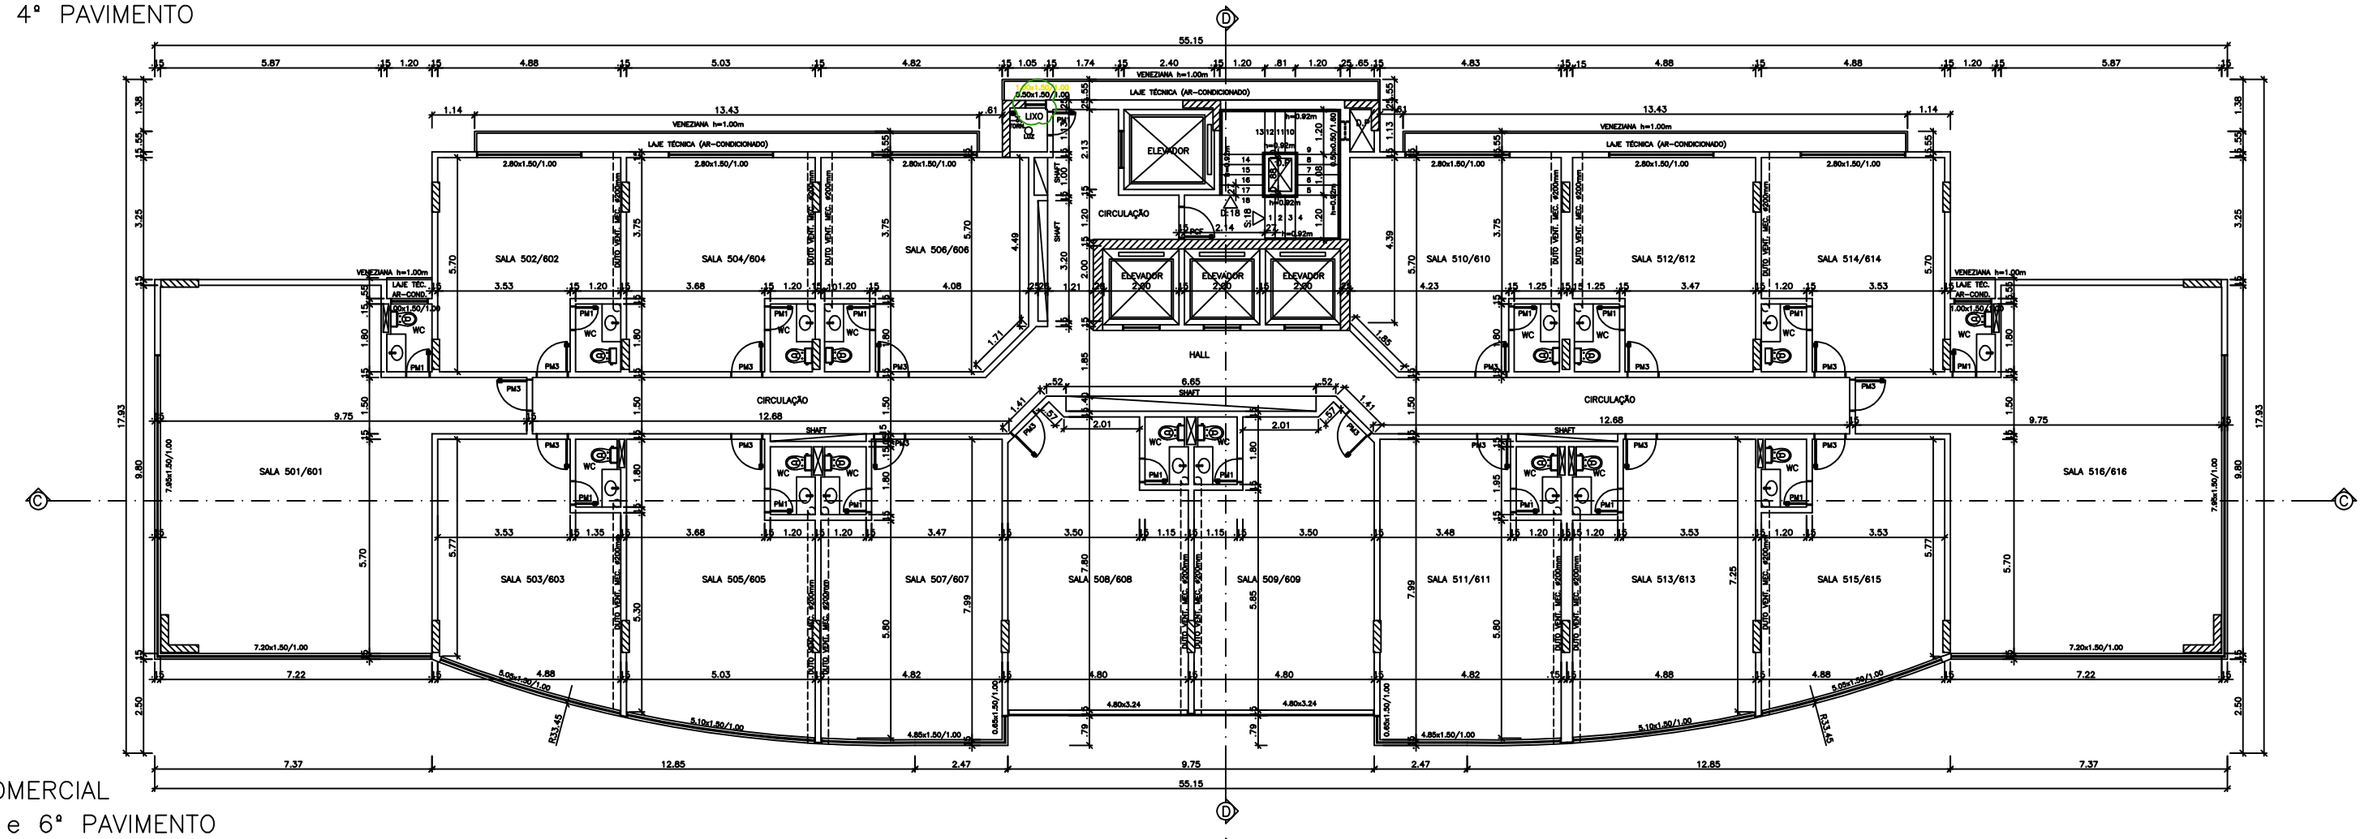

BLOCO "A" COMERCIAL
PLANTA – 5º e 6º PAVIMENTO
ESCALA 1/75

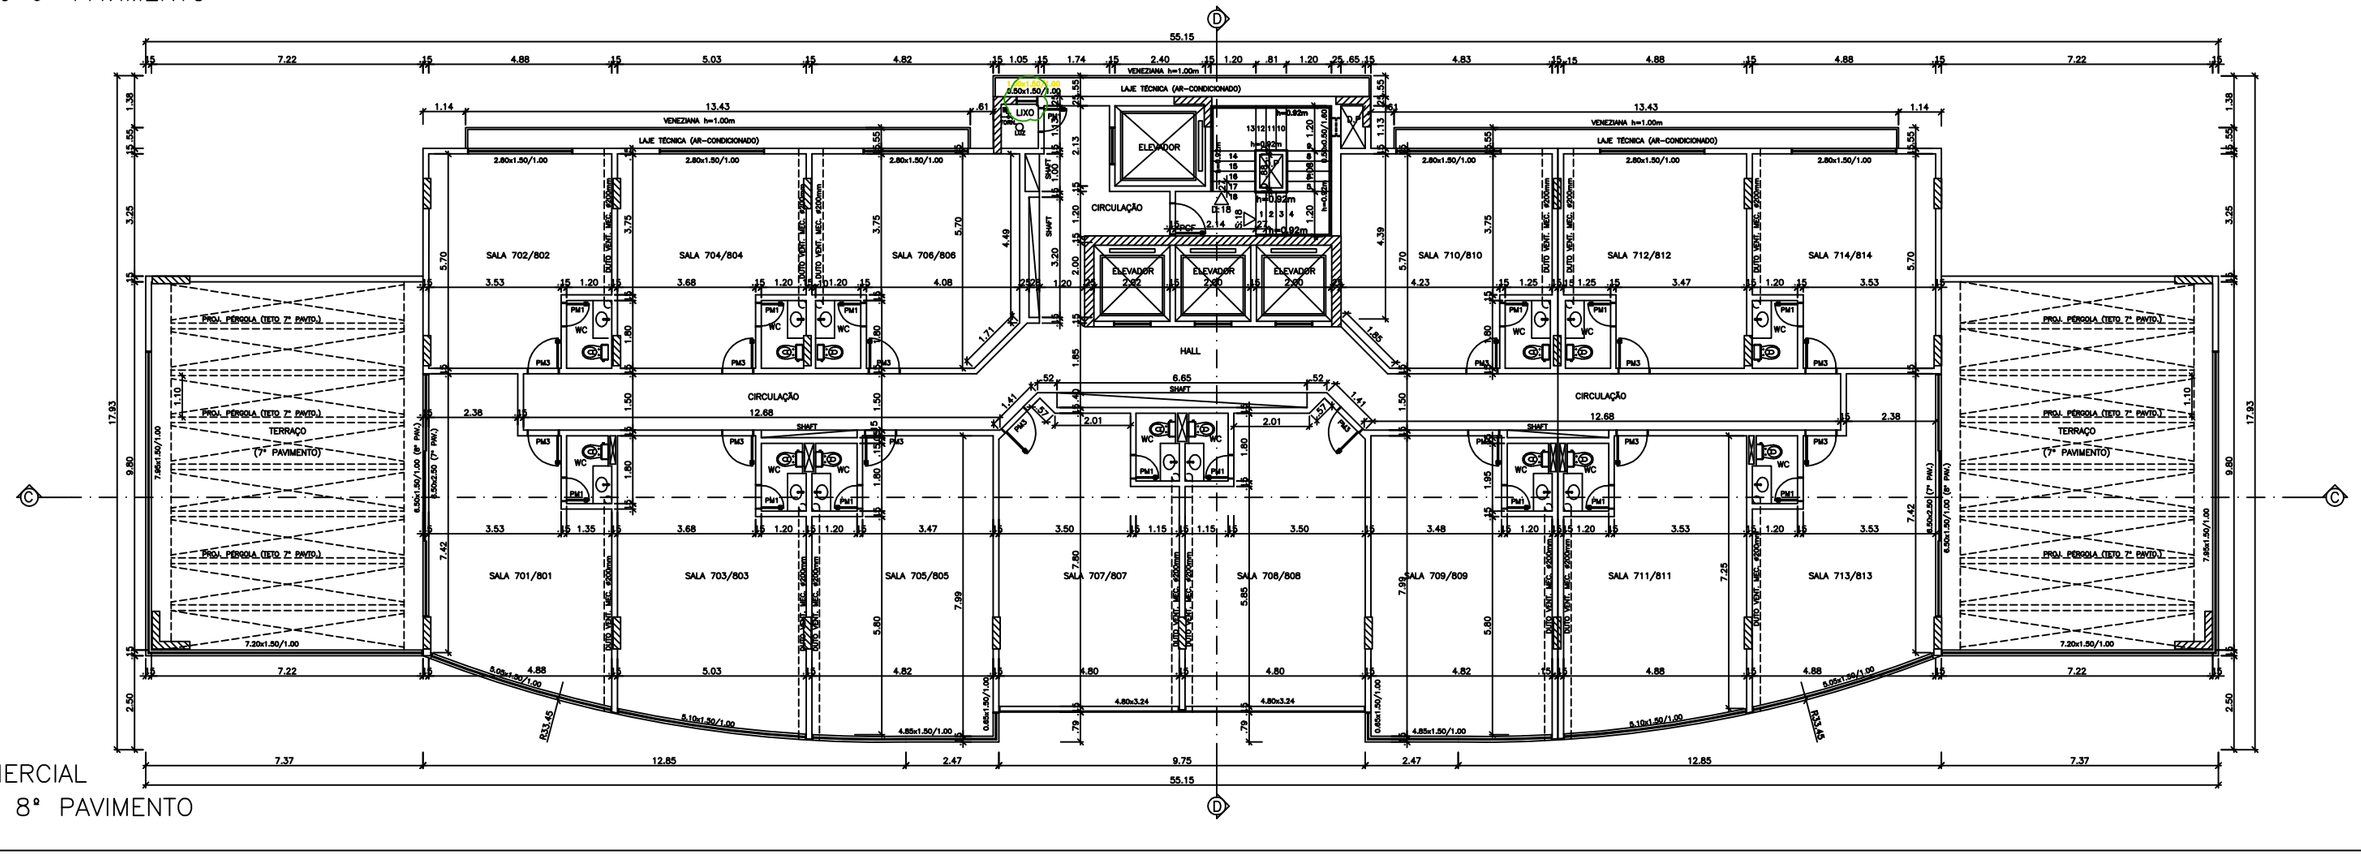

BLOCO "A" COMERCIAL
PLANTA – 7º e 8º PAVIMENTO
ESCALA 1/75

LEGENDA

- DEMOLIR
- CONSTRUIR

ÁGUAS CLARAS – DF
RUA DAS PAINEIRAS – LOTE 03; RUA 30 NORTE – LOTE 04

NOME DO PROPRIETÁRIO	GENT INCORPORADORA LTDA.
AUTORES DO PROJETO	JOÃO C. DE CARVALHO ACCIOLY ARQUITETO CREA Nº 8529/D–DF ANDRÉ PICOLO CATELLI ARQUITETO CREA Nº 9520/D–DF TIAGO SOARES CAVALCANTE ARQUITETO CREA Nº 16422/D–DF
RESP. TÉCNICO	PORTO BSB ENGENHARIA LTDA CREA Nº 7053–RF

O PROPRIETARIO

O AUTOR DO PROJETO CREA 8529/D–DF – CREA 9520/D–DF CREA 16422/D–DF

O R.T. CREA 7053–RF

ACCIOLY & CATELLI ARQUITETOS ASSOCIADOS

FOLHA 8/18

PROJETO DE ARQUITETURA

BLOCO "A" COMERCIAL – PLANTA 4º PAVTO. / PLANTA – 5º e 6º PAVTO. / PLANTA – 7º e 8º PAVTO.

SUPERVISOR	Arq. Tiago S. Cavalcante	DESENHO	Pedro Martins
DATA	30.05.2011	ÁREA DO LOTE	3.800,00 m²
USO	COMERCIAL / RESIDENCIAL ECONOMICO		