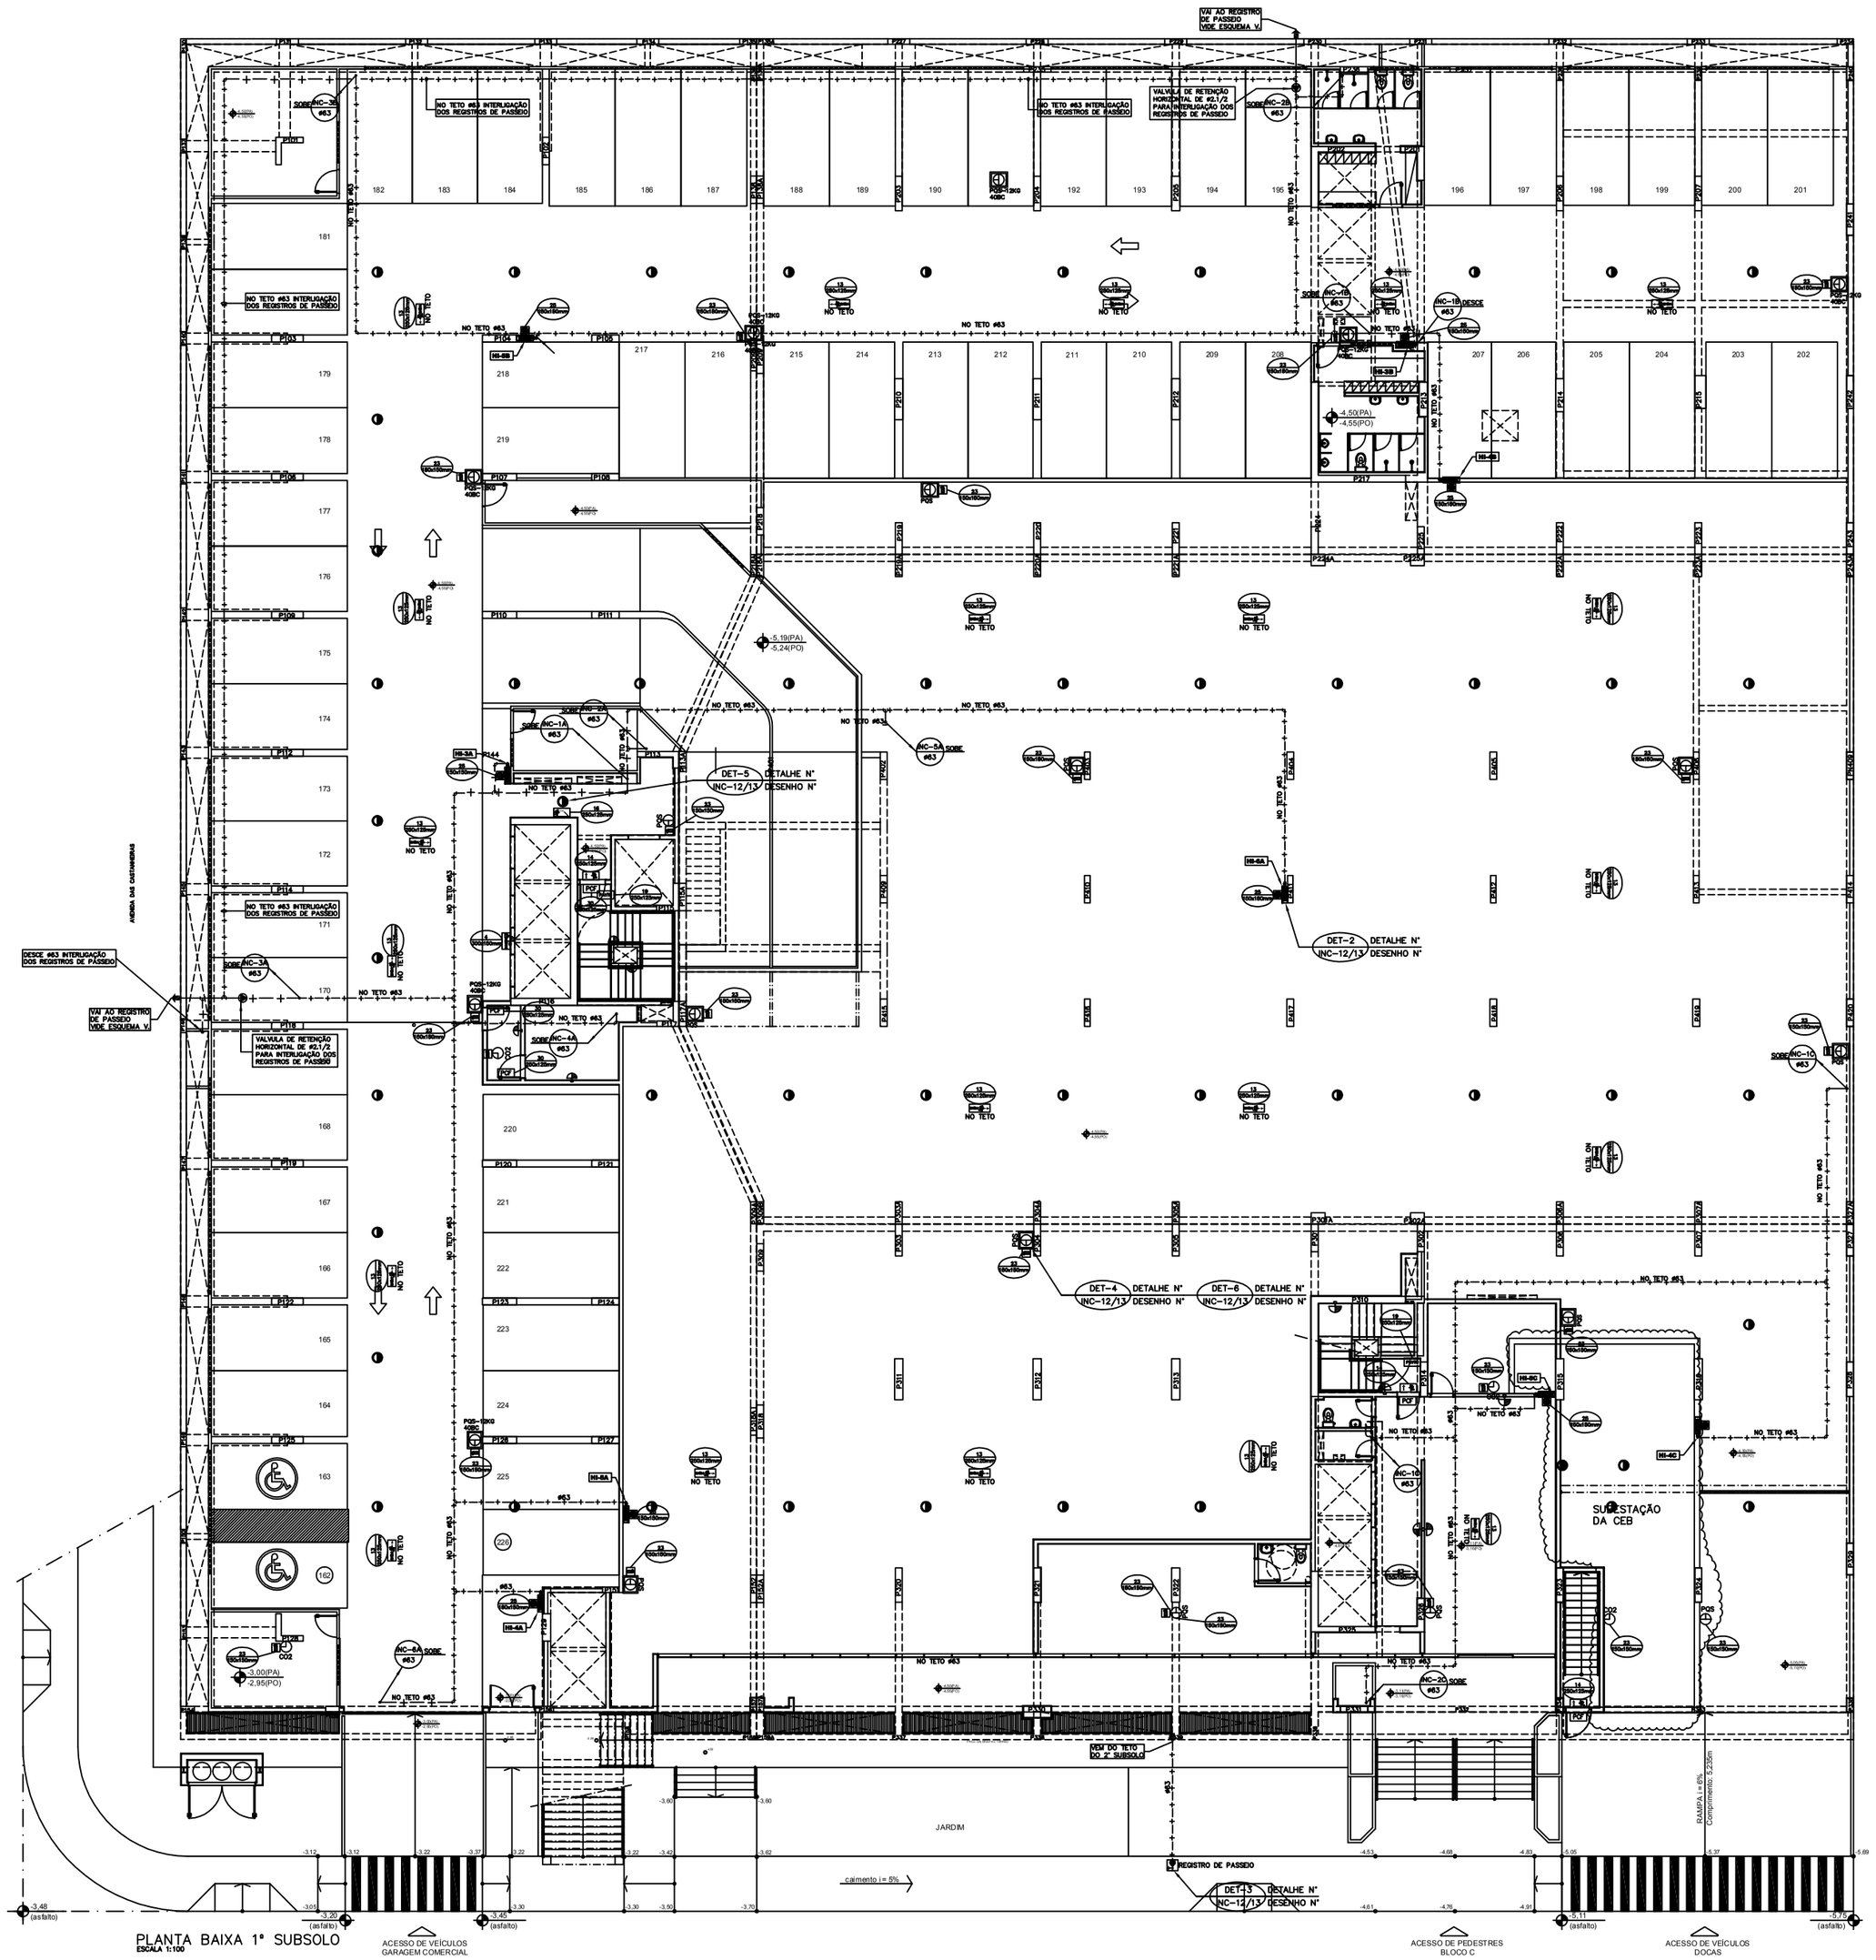

PLANTA BAIXA 1° SUBSOLO
ESCALA 1:100

PARA LEGENDAS E NOTAS VIDE DESENHO INC-13/13

	DATA	MODIFICAÇÕES	N.o	VISTO
5	02/05/2014	REMANEJAMENTO DA TUBULAÇÃO DE INCENDIO DA SUBESTAÇÃO DA CEB		
4	20/11/2013	REVISÃO –ATENDENDO SAIDA DE EMERGENCIA		
3	09/08/2013	REVISÃO ATENDENDO EXIGENCIAS DO CBMDF DESPACHO N°504–2013 EX/NH COM A UTILIZAÇÃO DE EXTINTORES PQS 12KG 40BC NAS GARAGENS E INTERLIGAÇÃO DOS REGISTROS DE PASSEIO		
2	09/10/2012	REVISÃO–ATENDENDO ATA DE COMPATIBILIZAÇÃO DA REUNIÃO DE 18/09/2012		
1	ABR/2012	REVISÃO GERAL COM SUBSTITUIÇÃO DA ARQUITETURA, UTILIZANDO A ARQUITETURA DE 12/03/12		
0	NOV/2011	EMISSÃO		

N.Taffner Projetos de Instalações Ltda

SIA trecho 3 lote 625/695 bloco C sala 221
e-mail: ntaffner@globo.com
Telefone:(61) 3234-5570

SETOR:	ÁGUAS CLARAS - BRASÍLIA - DISTRITO FEDERAL
ENDEREÇO:	RUA DAS PAINEIRAS - LOTE 03; RUA 30 NORTE - LOTE 04
PROPRIETARIO:	GENT INCORPORADORA LTDA.
AUTOR DO PROJETO:	N.TAFFNER PROJETOS DE INSTALAÇÕES LTDA
RESPONSÁVEL TÉCNICO:	PORTO BSB ENGENHARIA LTDA

O PROPRIETÁRIO:

O AUTOR DO PROJETO: CREA: 4610/D-DF

O RESPONSÁVEL TÉCNICO: CREA: 7053-RF

CBMDF

CREA

DRLFO

RESIDENCIAL COSMOPOLITAN

PROJETO DE INSTALAÇÕES

DESENHO Nº: INC-03/13

INSTALAÇÃO DE INCÊNDIO, SINALIZAÇÃO E ROTA DE FUGA
PLANTA BAIXA – PAVIMENTO 1° SUBSOLO

DESENHO:	ESCALA:	DATA:	ARQUIVO:
N.TAFFNER	INDICADA	NOV/2011	NT-10-2011-GENT-INC-03-R06-1° SUBSOLO