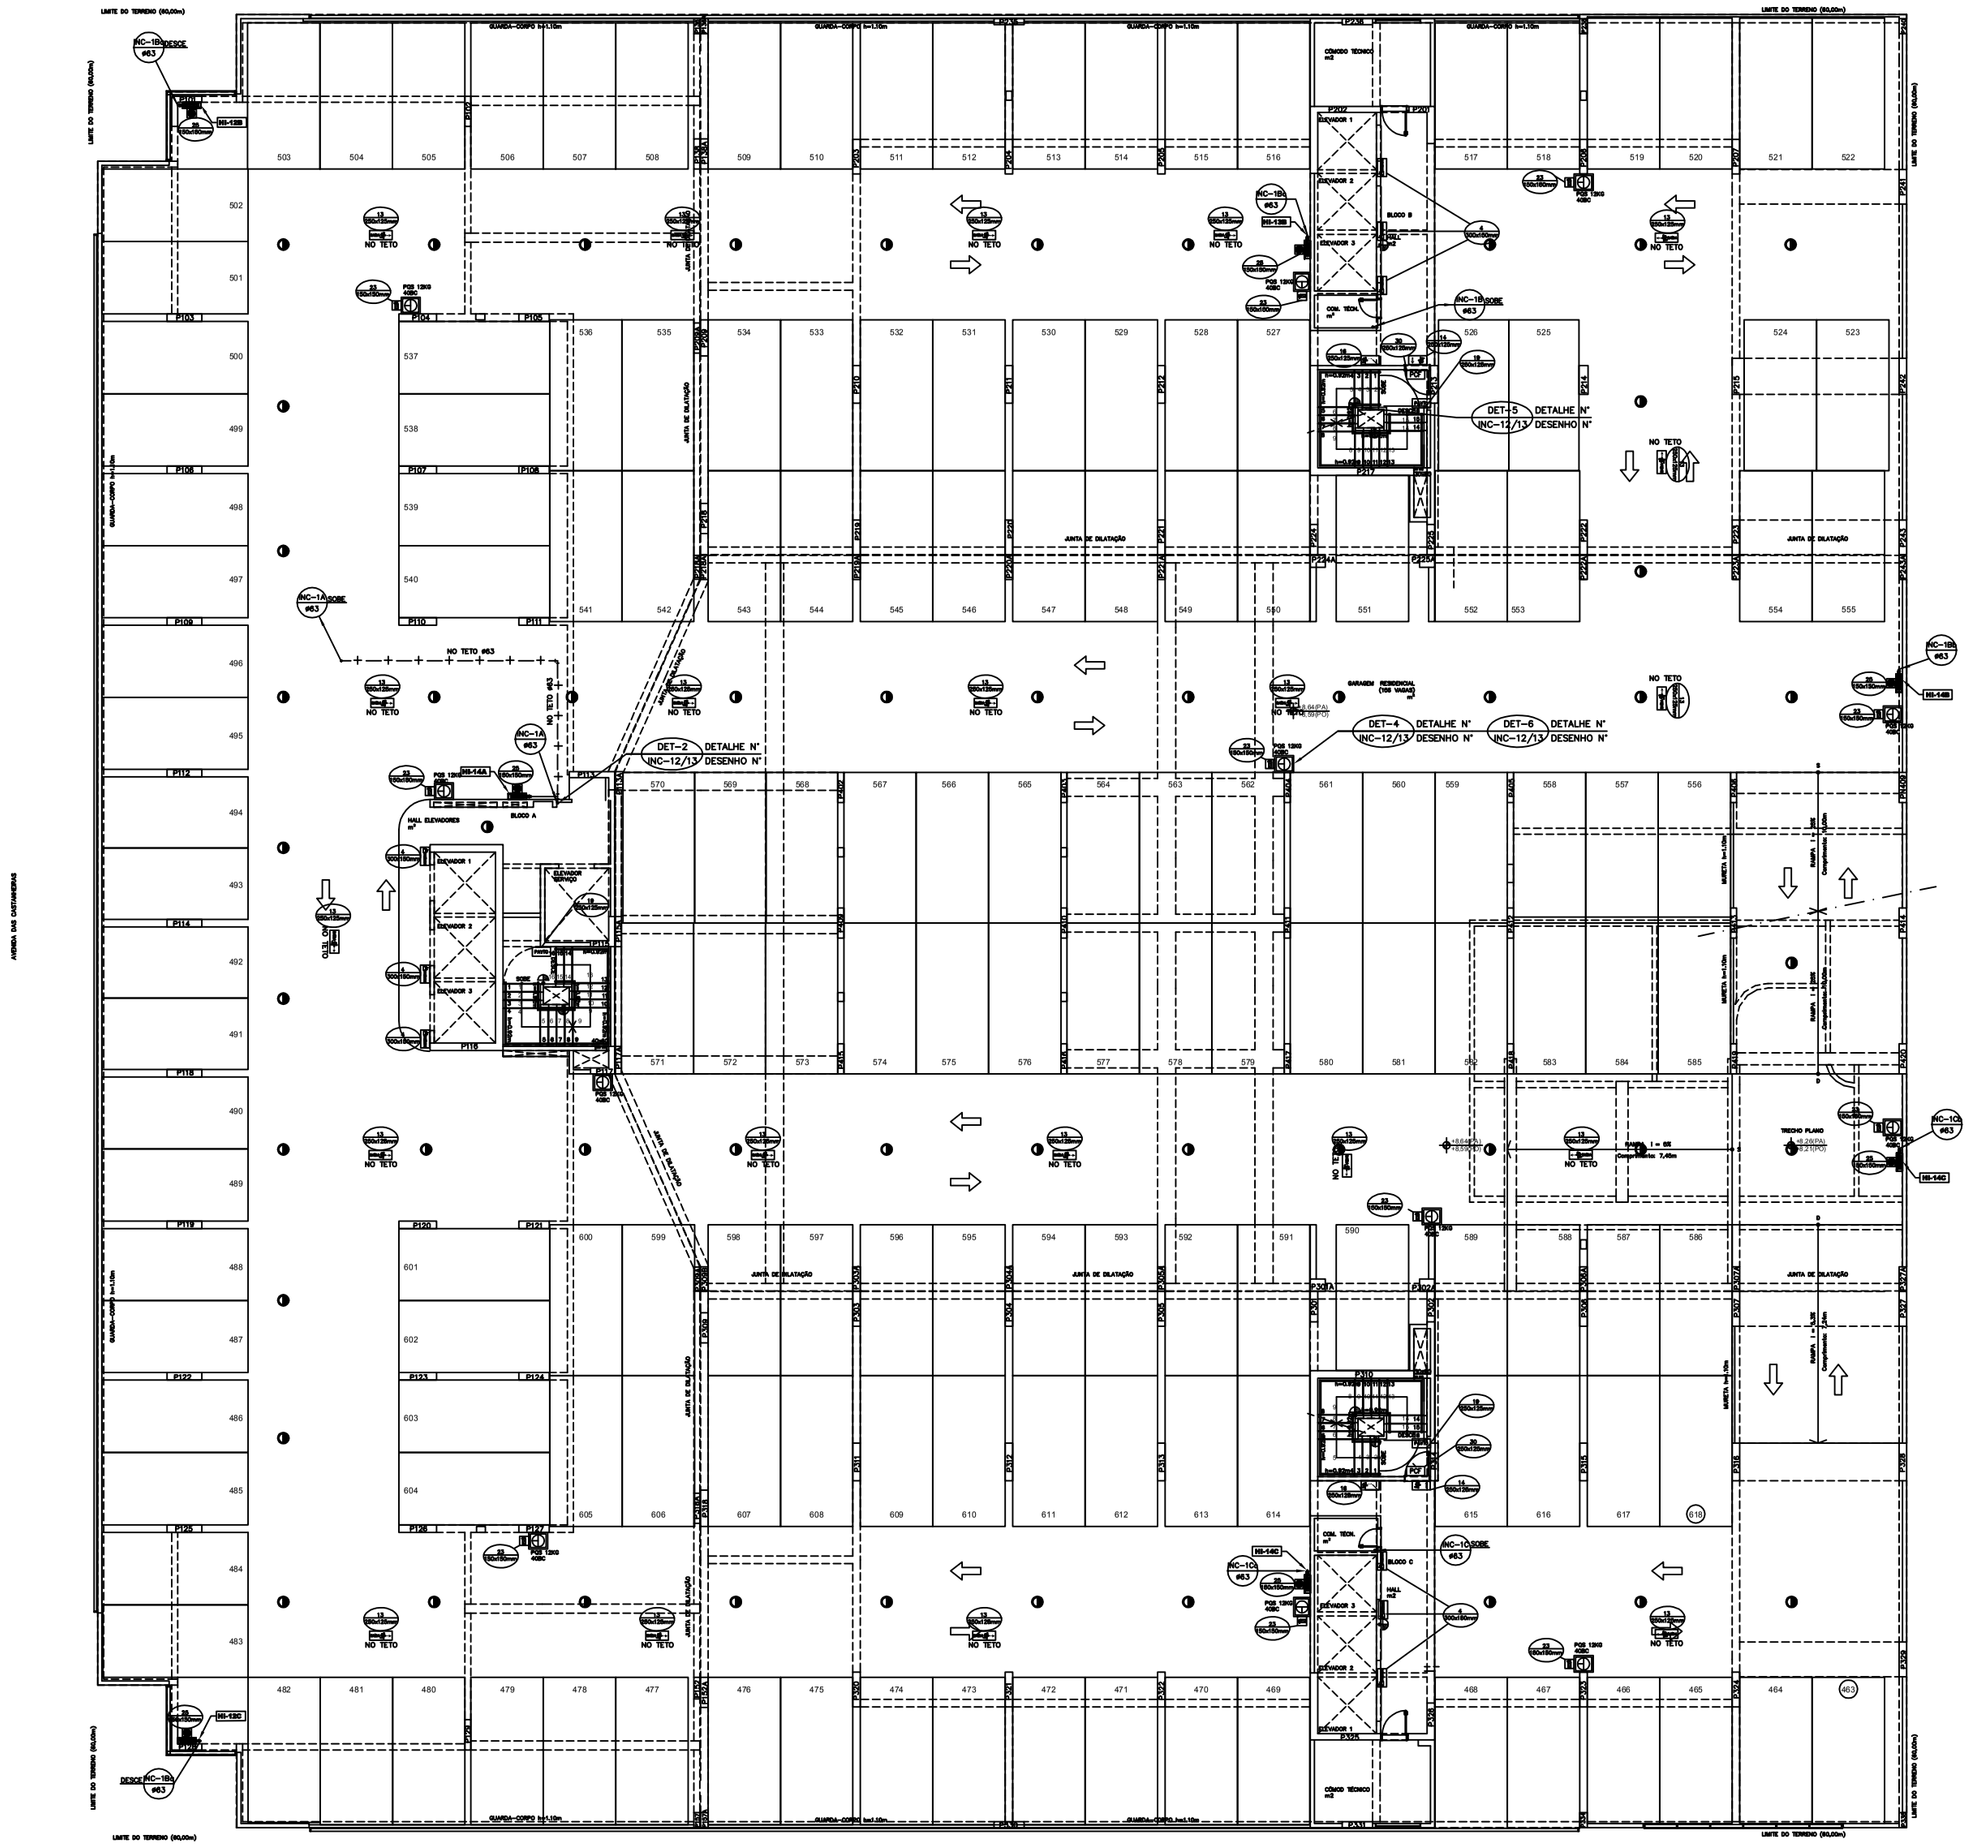

PLANTA BAIXA 2° PAVIMENTO
ESCALA 1:100

PARA LEGENDAS E NOTAS VIDE DESENHO INC-13/13

3	09/08/2013	REVISÃO ATENDENDO EXIGENCIAS DO CBMDF DESPACHO Nº504-2013 EX/NH COM A UTILIZAÇÃO DE EXTINTORES PQS 12KG 40BC NAS GARAGENS		
2	09/10/2012	REVISÃO-ATENDENDO ATA DE COMPATIBILIZAÇÃO DA REUNIÃO DE 18/09/2012		
1	ABR/2012	REVISÃO GERAL COM SUBSTITUIÇÃO DA ARQUITETURA, UTILIZANDO A ARQUITETURA DE 12/03/12		
0	NOV/2011	EMISSÃO		
	DATA	MODIFICAÇÕES	N.o	VISTO

N.Taffner Projetos de Instalações Ltda

SIA trecho 3 lote 625/695 bloco C sala 221
e-mail: ntaffner@globo.com
Telefone (61) 3234-5570

SETOR:	ÁGUAS CLARAS - BRASÍLIA - DISTRITO FEDERAL
ENDEREÇO:	RUA DAS PAINEIRAS - LOTE 03; RUA 30 NORTE - LOTE 04
PROPRIETÁRIO:	GENT INCORPORADORA LTDA.
AUTOR DO PROJETO:	N.TAFFNER PROJETOS DE INSTALAÇÕES LTDA
RESPONSÁVEL TÉCNICO:	PORTO BSB ENGENHARIA LTDA

O PROPRIETÁRIO:

O AUTOR DO PROJETO: CREA: 4815/D-DF

O RESPONSÁVEL TÉCNICO: CREA: 7053-RF

CBMDF

CREA

DRLEFO

RESIDENCIAL COSMOPOLITAN
PROJETO DE INSTALAÇÕES

DESENHO Nº: INC-07/13

INSTALAÇÃO DE INCENDIO, SINALIZAÇÃO E ROTA DE FUGA
PLANTA BAIXA - PAVIMENTO 2 PVTO

DESENHO:	ESCALA:	DATA:	ARQUIVO:
N.TAFFNER	INDICADA	NOV/2011	NT-18-2011-GENT-INC-07-R03-2º PAVTO