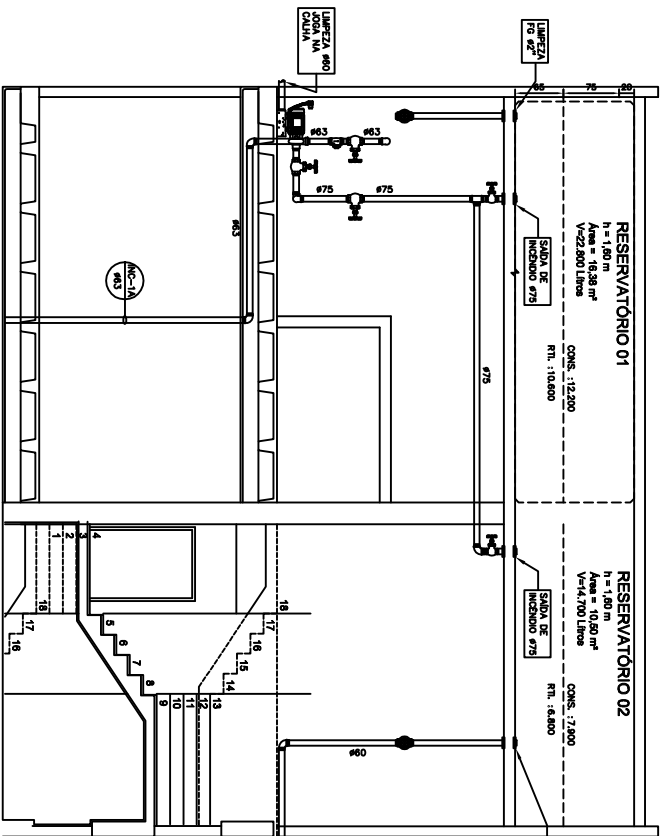
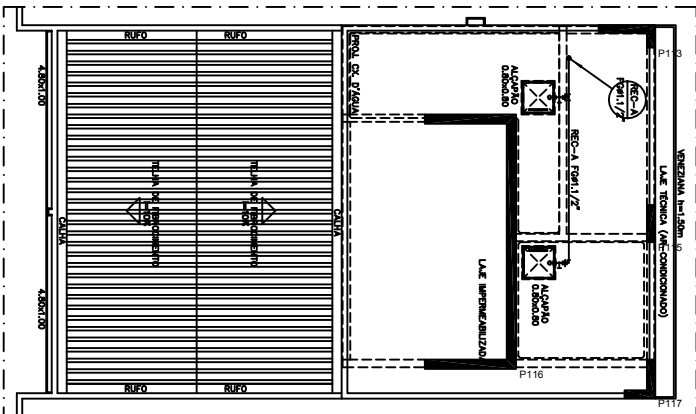
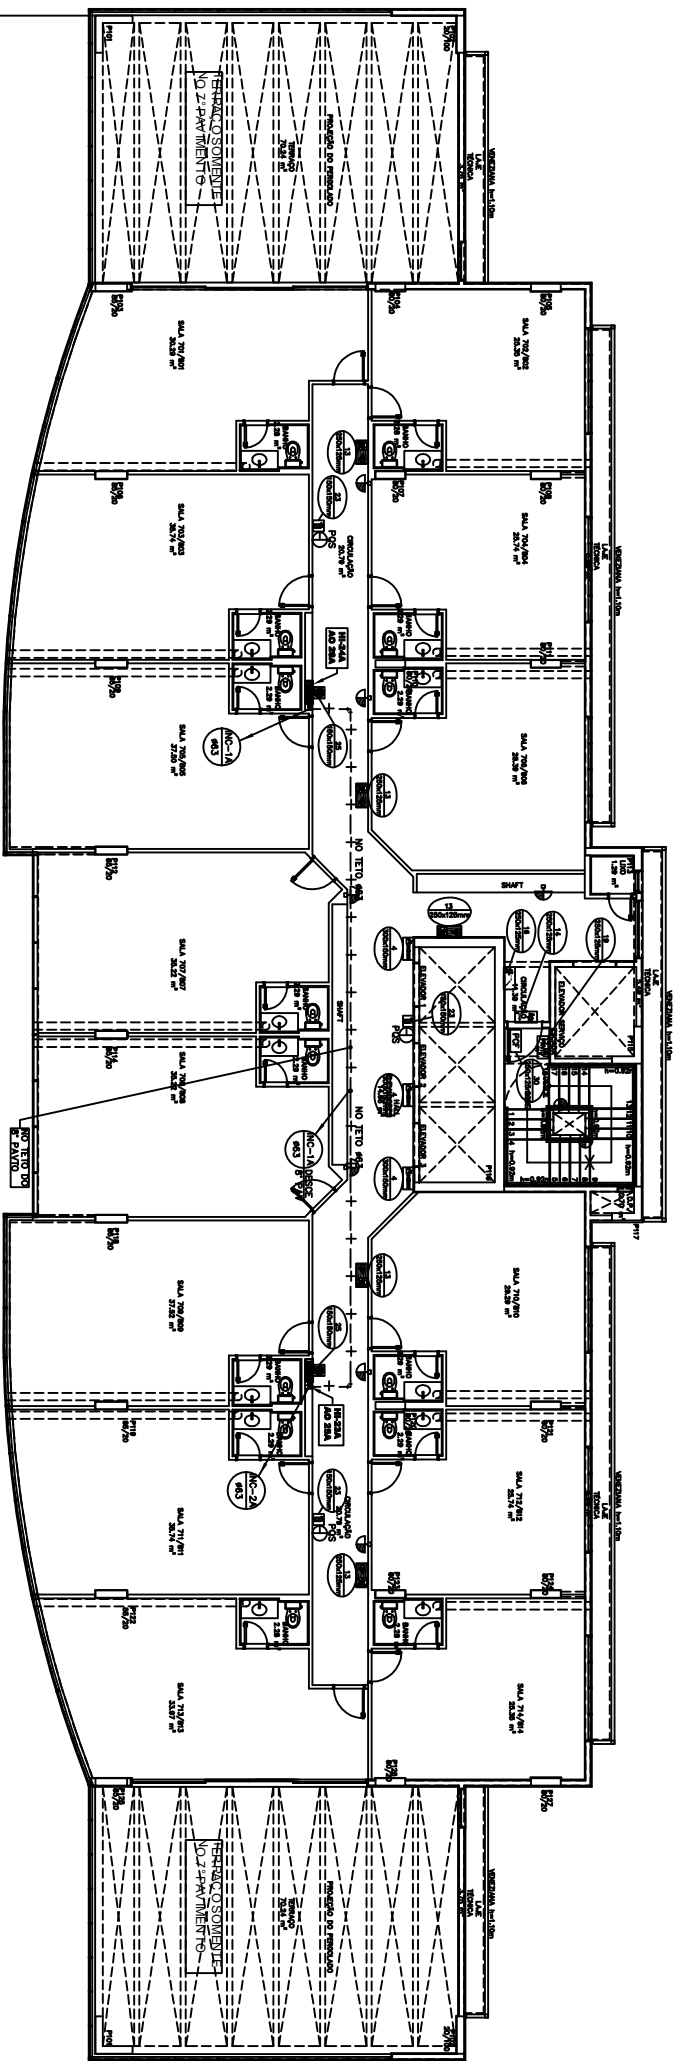
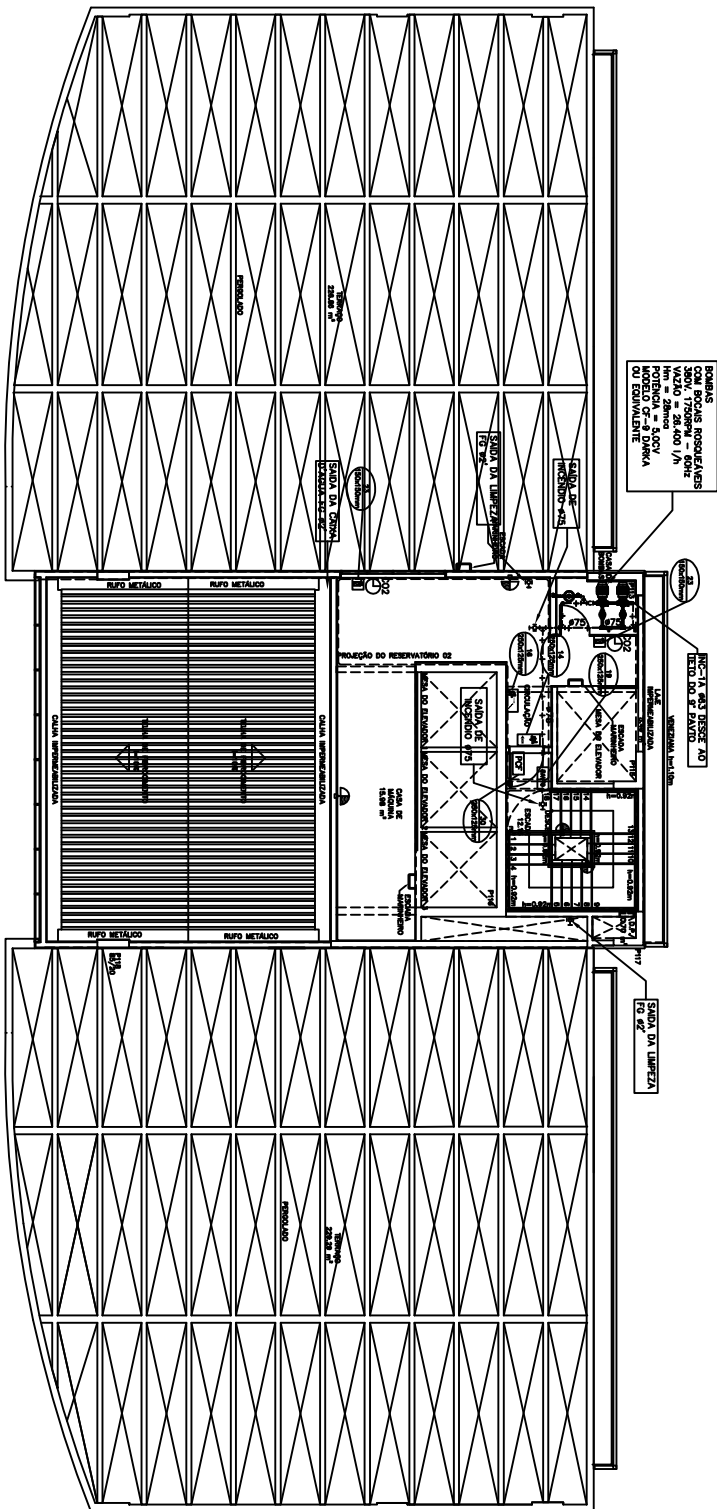
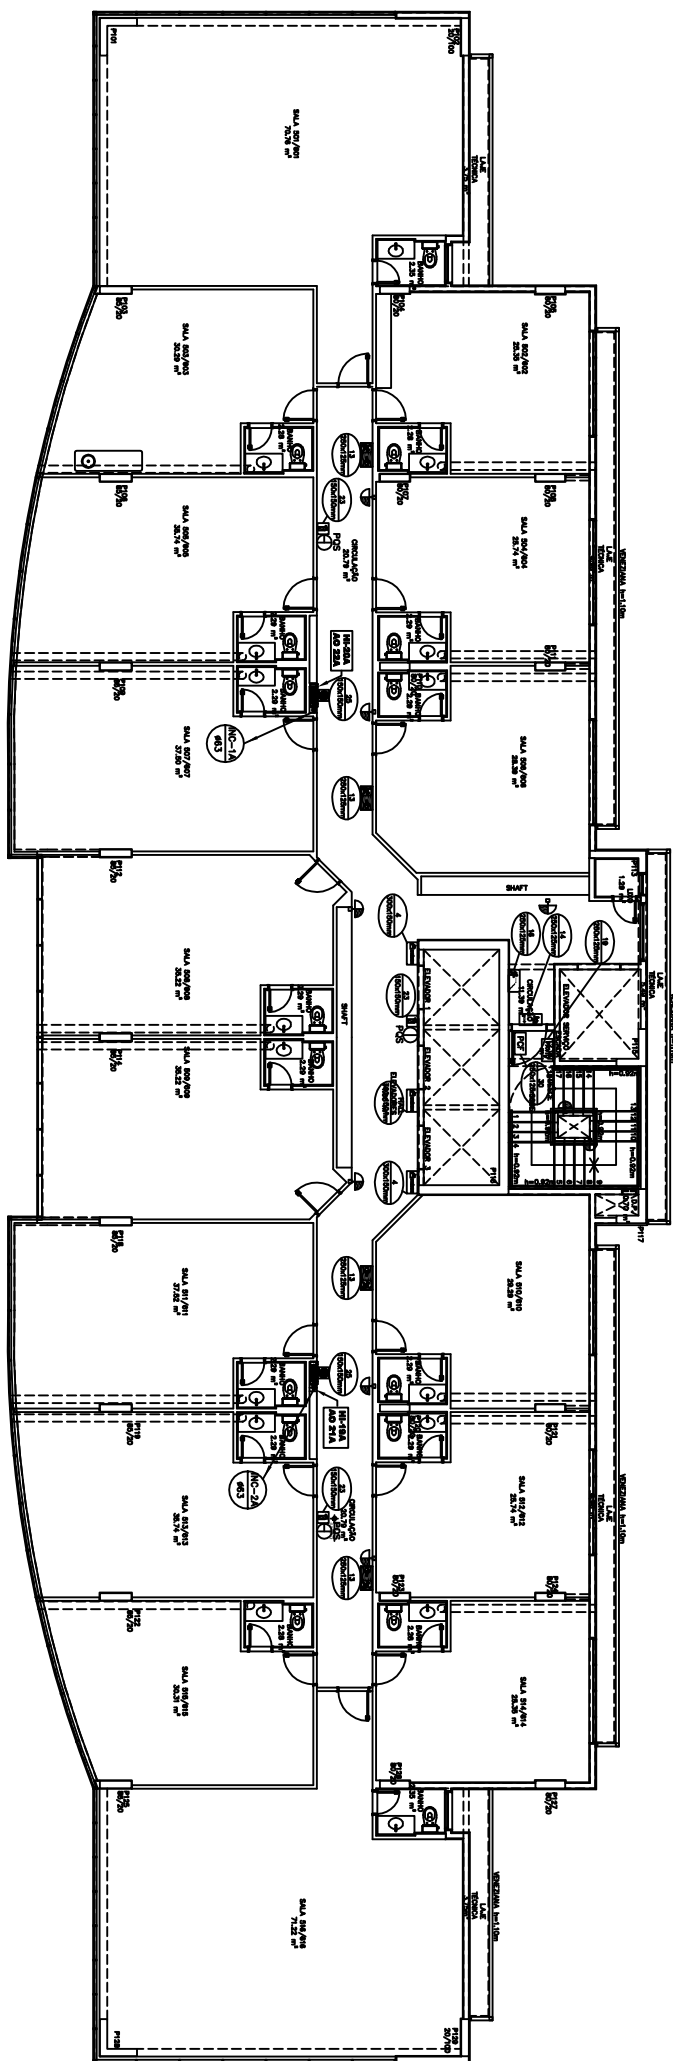


[illegible]



PARA LEGENDAS E NOTAS VIDE DESENHO INC-13/13

2	09/10/2012	REVISÃO-ATENDENDO ATA DE COMPATIBILIZAÇÃO
1	ABR/2012	REVISÃO GERAL COM SUBSTITUIÇÃO DA ARQUITETURA, UTILIZANDO
	NOV/2011	A ARQUITETURA DE 12/03/12
		EMISSÃO
	DATA	MODIFICAÇÕES

N.Taffner Projetos de Instalações Ltda

SETOR:	ÁGUAS CLARAS - BRASÍLIA - DISTRITO FEDERAL
ENDEREÇO:	RIA DAS PAINTEIRAS - LOTE 03, RUA 30 NORTE
PROPRIETÁRIO:	GENT INCORPORADORA LTDA
AUTOR DO PROJETO:	NTAFENEX PROJETOS DE INSTALAÇÕES LTDA
RESPONSÁVEL TÉCNICO:	PORTO ISSE ENGENHARIA LTDA

0 PROPRIETARIO	0584 4415/0-0*
0 AUTORE DO PROBLEMA	0584 4415/0-0*
0 RESPONSÁVEL TÉCNICO	0584 7003-0*

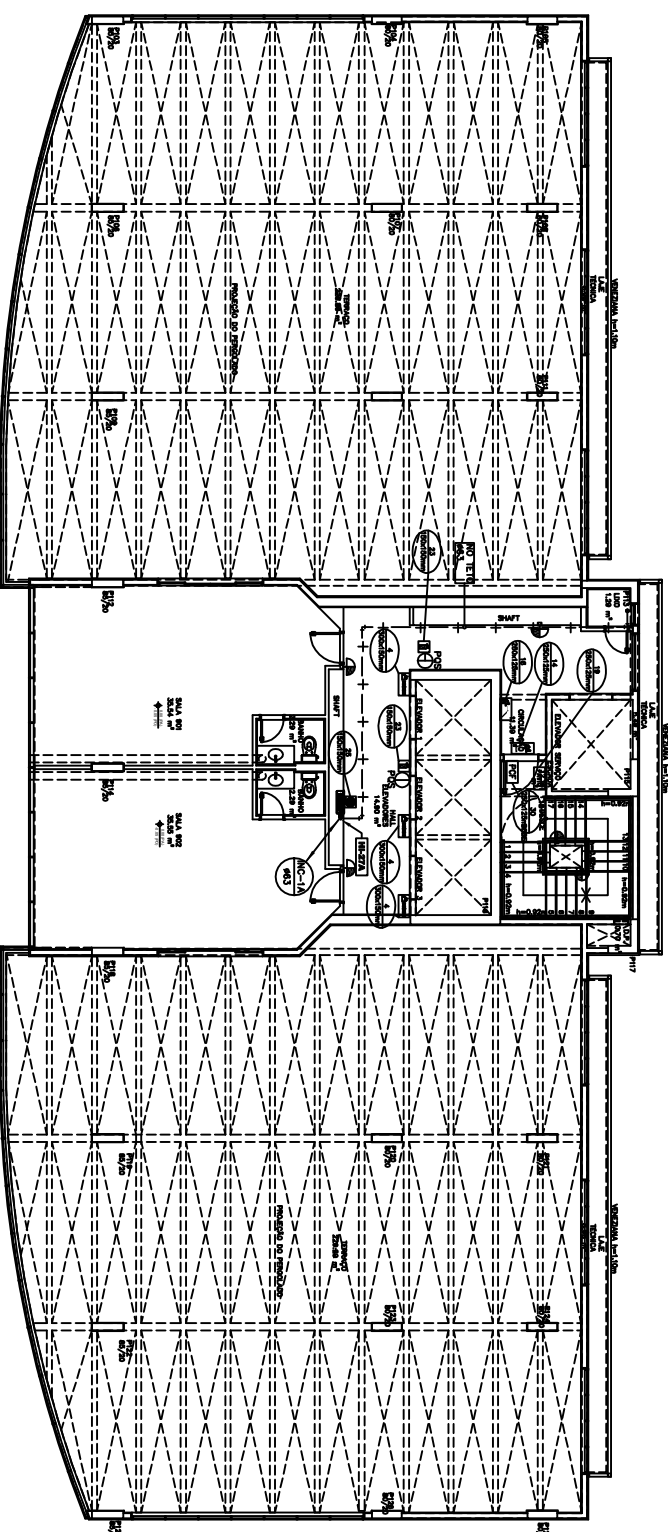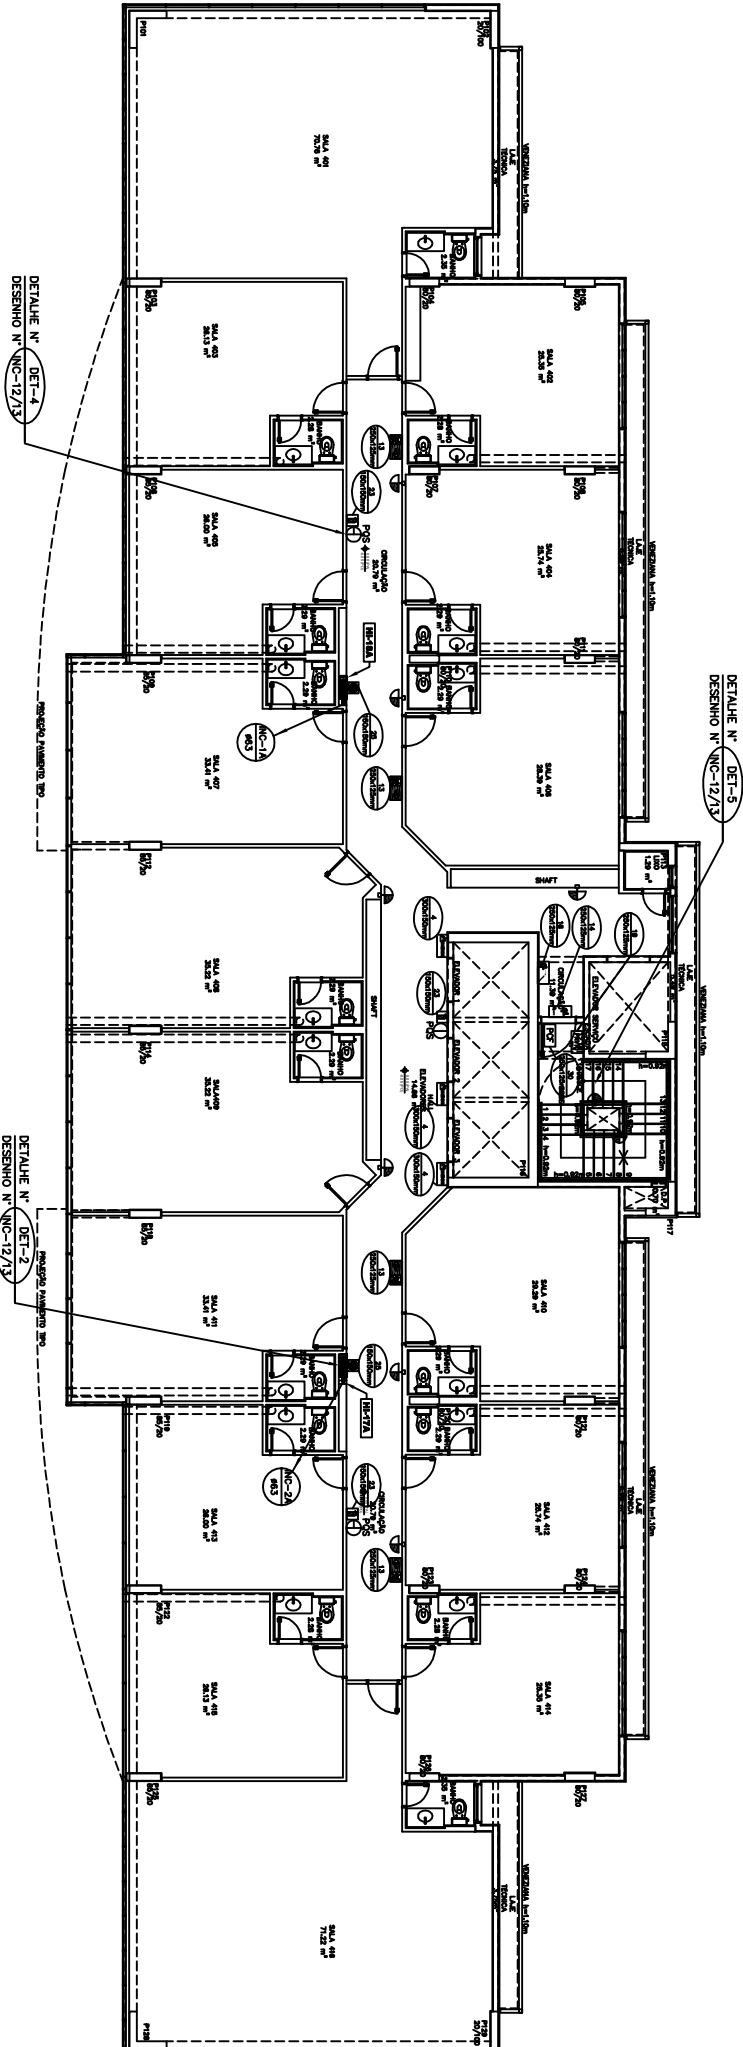[illegible]