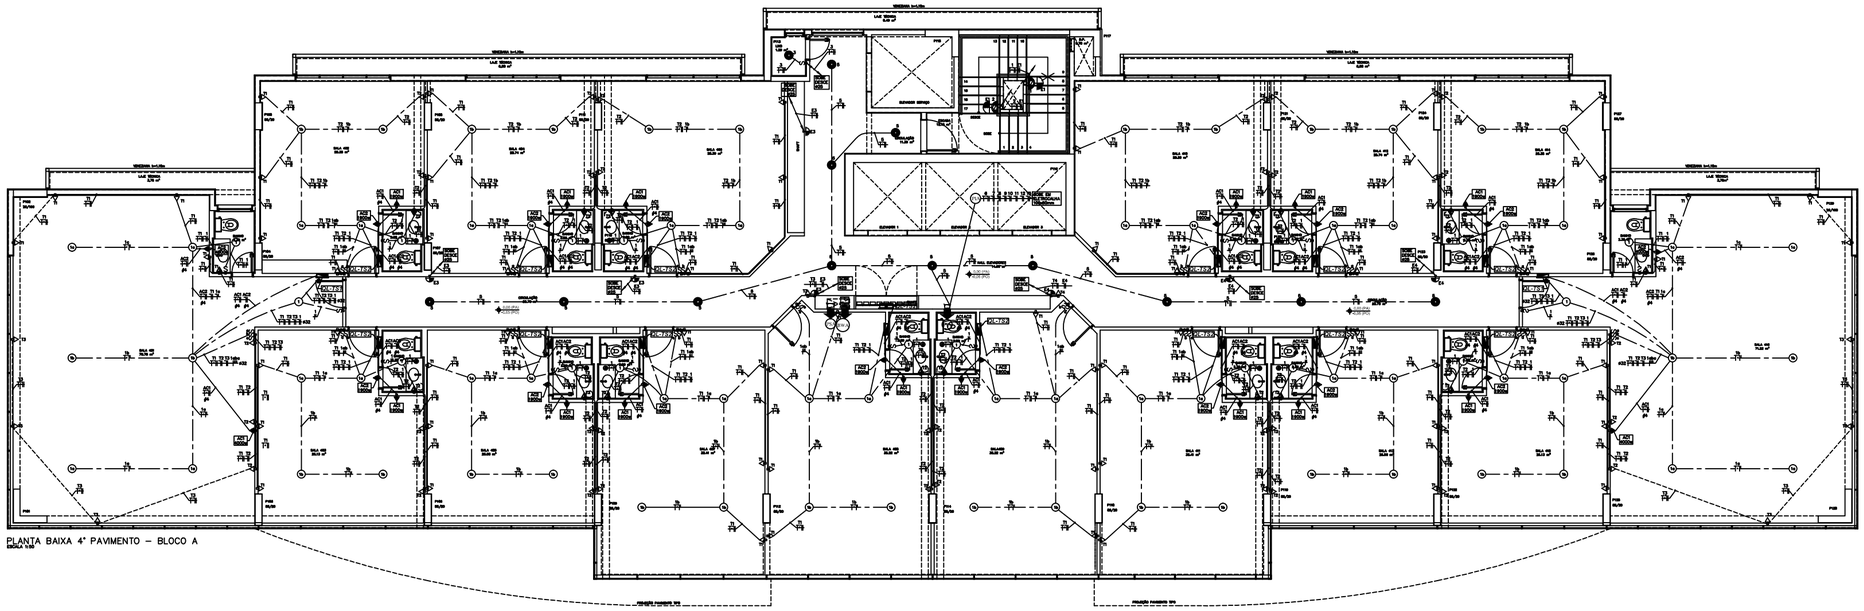

PLANTA BAIXA 4° PAVIMENTO – BLOCO A
ESCALA: 1:100

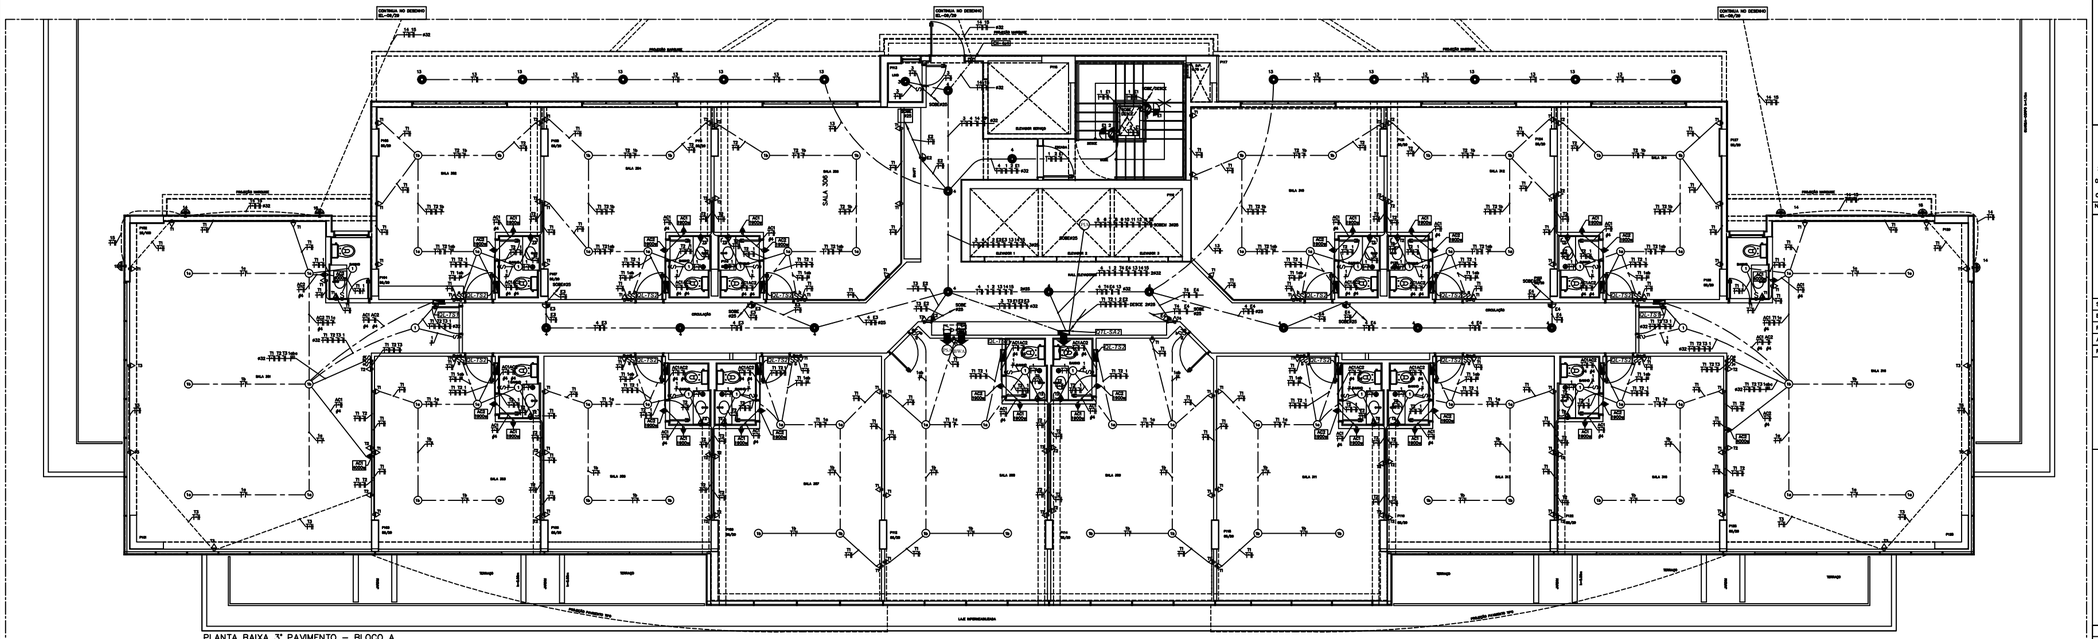

PLANTA BAIXA 3° PAVIMENTO – BLOCO A
ESCALA: 1:100

NOTAS :

1- PARA LEGENDAS E NOTAS GERAIS VIDE DESENHO IEL-01/31;
2- TUBULAÇÃO NÃO COTADA SERÁ DE 1 25 (1 3/4") PVC RIGIDO QUANDO APARENTE;
3- TUBULAÇÃO ES SOBRE FORRO E EMBUTIDAS NA ALVENARIA PODERÃO SER EXECUTADAS COM TUBO DE PVC FLEXIVEL CORRUGADO TIGREFLEX OU EQUIVALENTE COM BITOLA MINIMA 1 25mm (1 3/4")
4- FIAÇÃO INTERNA EM ELETRODUTO NÃO COTADA PARA ILUMINAÇÃO E TOMADAS SERÁ EM CABO SUPERASTIC FLEXIVEL #2,5mm, CLASSE 5,450/750V, PRYSMIAM OU EQUIVALENTE;
5- FIAÇÃO INTERNA EM PERFILADO PERFURADO NÃO COTADA PARA ILUMINAÇÃO E TOMADAS SERÁ EM CABO AFUMEX FLEXIVEL #2,5mm, CLASSE 5, 600/1000V PRYSMIAM OU EQUIVALENTE;
6- AS COTAS DAS TUBULAÇÕES DE PVC ESTÃO INDICADAS EM MILIMETROS, E REFEREM-SE AO DIAMETRO EXTERNO;
7- AS COTAS DAS TUBULAÇÕES DE FERRO GALVANIZADO ESTÃO INDICADAS EM MILIMETROS, E REFEREM-SE AO DIAMETRO INTERNO;
8- AS COTAS DAS FIAÇÕES ESTÃO INDICADAS EM mm;
9- OS CONDUTORES PARA FIAÇÃO DE ILUMINAÇÃO E TOMADAS NAS GARAGEM SERÃO EXECUTADOS EM PERFILADO GALVANIZADO ELETROLÍTICO PERFURADO DE 38x38mm, REF. MG-2650-P MEGA OU EQUIVALENTE;
10-OS CONDUTORES PARA CABOS DE FORÇA (GERAIS) SERÃO EXECUTADOS EM ELETROCALHA GALVANIZADA ELETROLÍTICO PERFURADA REF. MG-2000 MEGA OU EQUIVALENTE;
11-OS CABOS ALIMENTADORES DOS QUADROS GERAIS E PARCIAIS SERÃO DO TIPO AFUMEX FLEXIVEL, CLASSE 5, 600/1000V, PRYSMIAM OU EQUIVALENTE;

N.o	DATA	MODIFICAÇÕES	N.o	VISTO
2	09/10/2012	REVISÃO–ATENDENDO ATA DE COMPATIBILIZAÇÃO DA REUNIÃO DE 18/09/2012		
01	MAIO/2012	REVISÃO GERAL COM SUBSTITUIÇÃO DA ARQUITETURA, UTILIZANDO A ARQUITETURA DE 12/03/12		
00	NOV/2011	EMISSÃO		

N.Taffner Projetos de Instala-»es Ltda

SIA trecho 3 lote 625/695 bloco C sala 221
e-mail: ntaffner@gdsbs.com
Telefone (61) 3234-5570

SETOR:	ÁGUAS CLARAS – BRASÍLIA – DISTRITO FEDERAL
ENDEREÇO:	RUA DAS PANEIRAS – LOTE 03; RUA 30 NORTE – LOTE 04
PROPRIETÁRIO:	GENT INCORPORADORA LTDA.
AUTOR DO PROJETO:	N.TAFFNER PROJETOS DE INSTALAÇÕES LTDA
RESPONSÁVEL TÉCNICO:	PORTO BSB ENGENHARIA LTDA

CREA 6647/D-DF

CREA 7053-RF

CEB	CREA
	DRI/FO

COSMOPOLITAN
PROJETO DE INSTALAÇÃO

DESENHO Nº: **IEL-13/31**

INSTALAÇÃO ELETRICA
PLANTA BAIXA – 3º E 4º PAVIMENTO – ILUMINAÇÃO E TOMADAS
BLOCO A – COMERCIAL

DESENHISTA	DESENHO	DATA	ARQUIVO
N.TAFFNER	ESQUEMA	SET/2011	PT-18-2011-GERT-IEL-13-2050-0-4PAVTO-ALA