




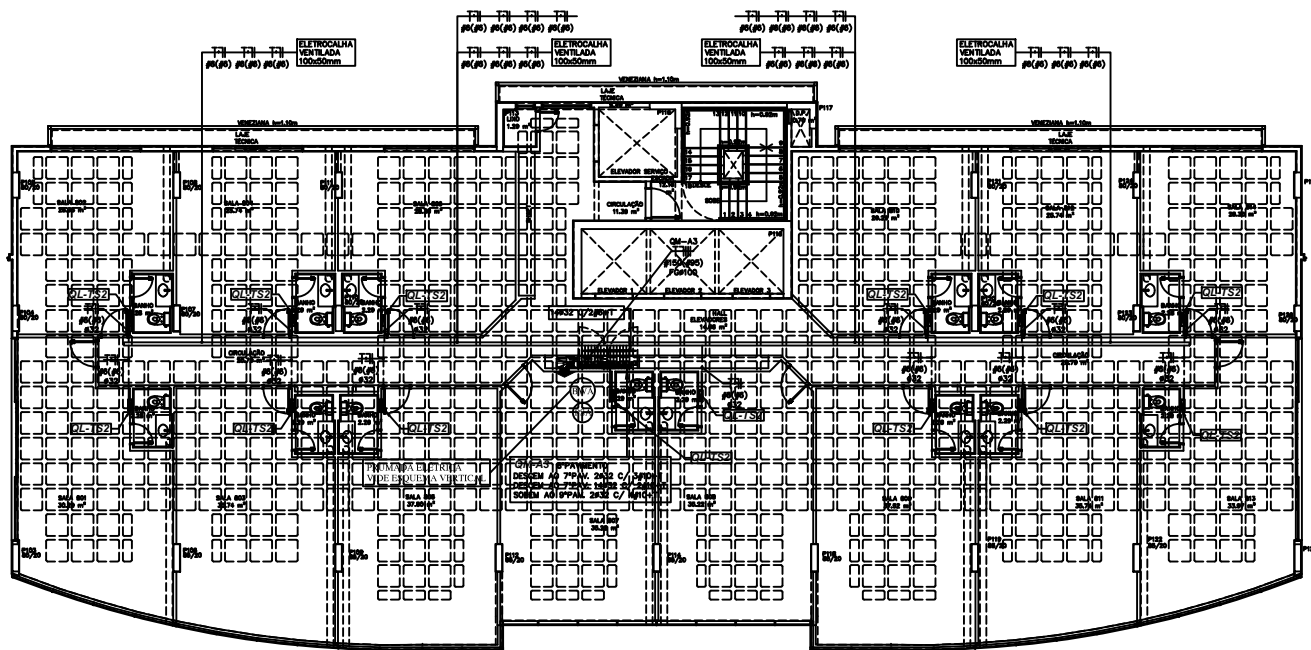



PLANTA BAIXA 8º PAVIMENTO – BLOCO A

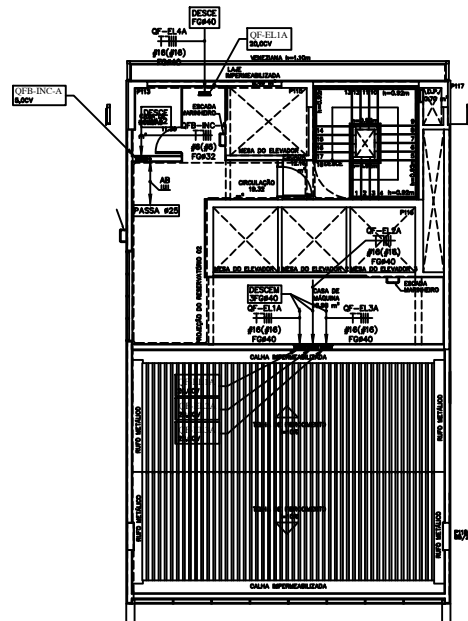


PLANTA BAIXA COBERTURA – BLOCO A

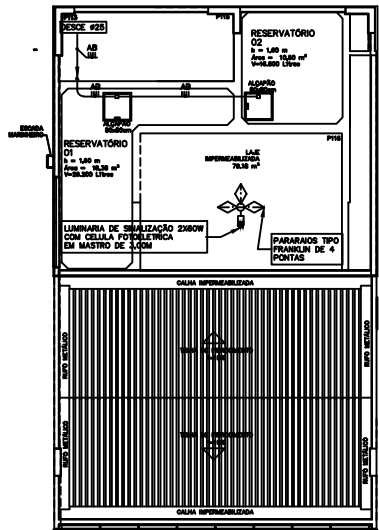


PLANTA BAIXA COBERTURA DA CASA DE MAQUINAS – BLOCO A

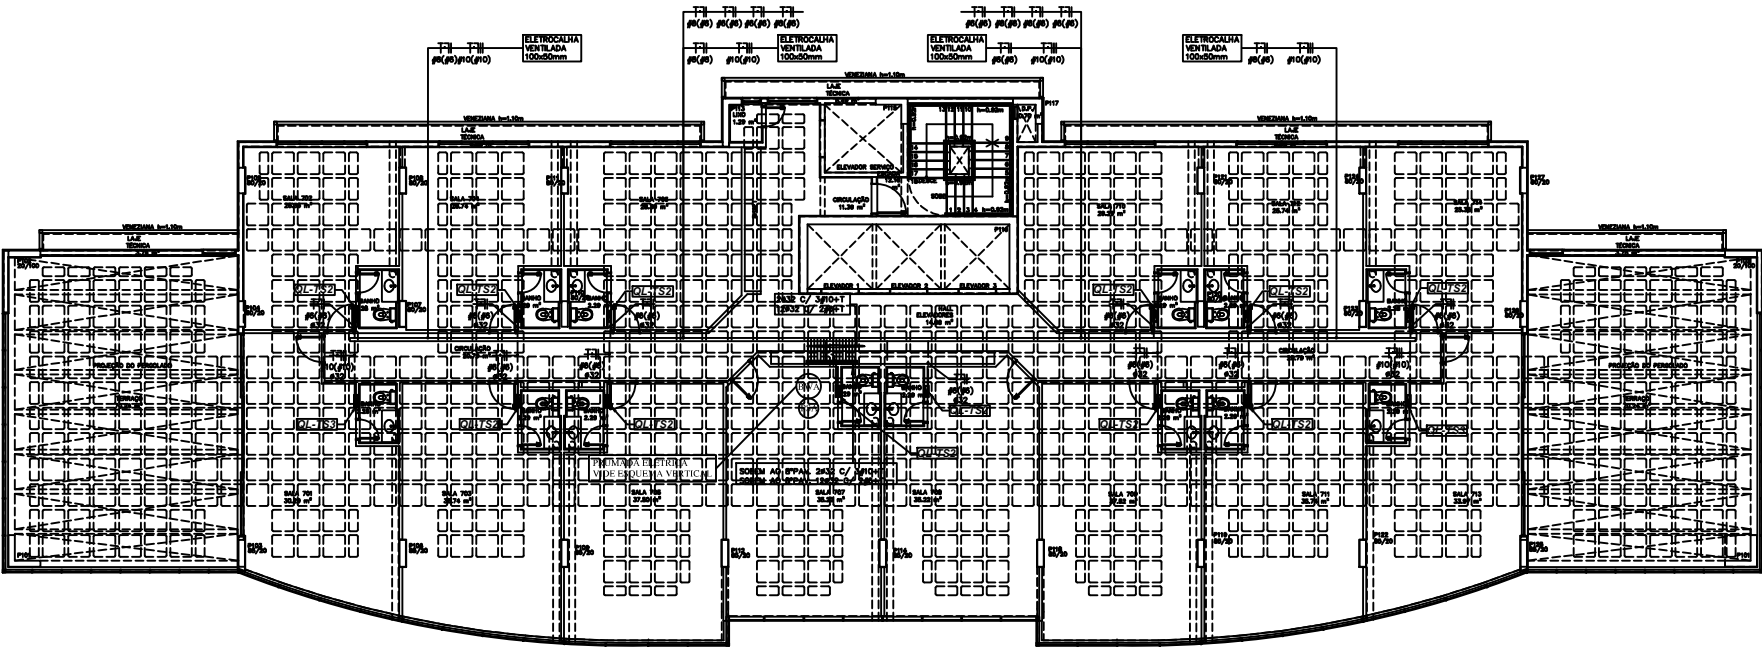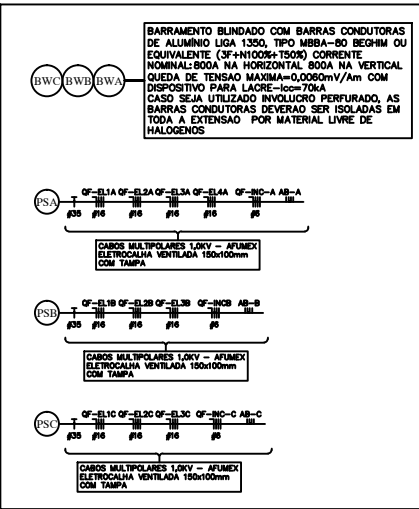


PLANTA BAIXA 7º PAVIMENTO – BLOCO A

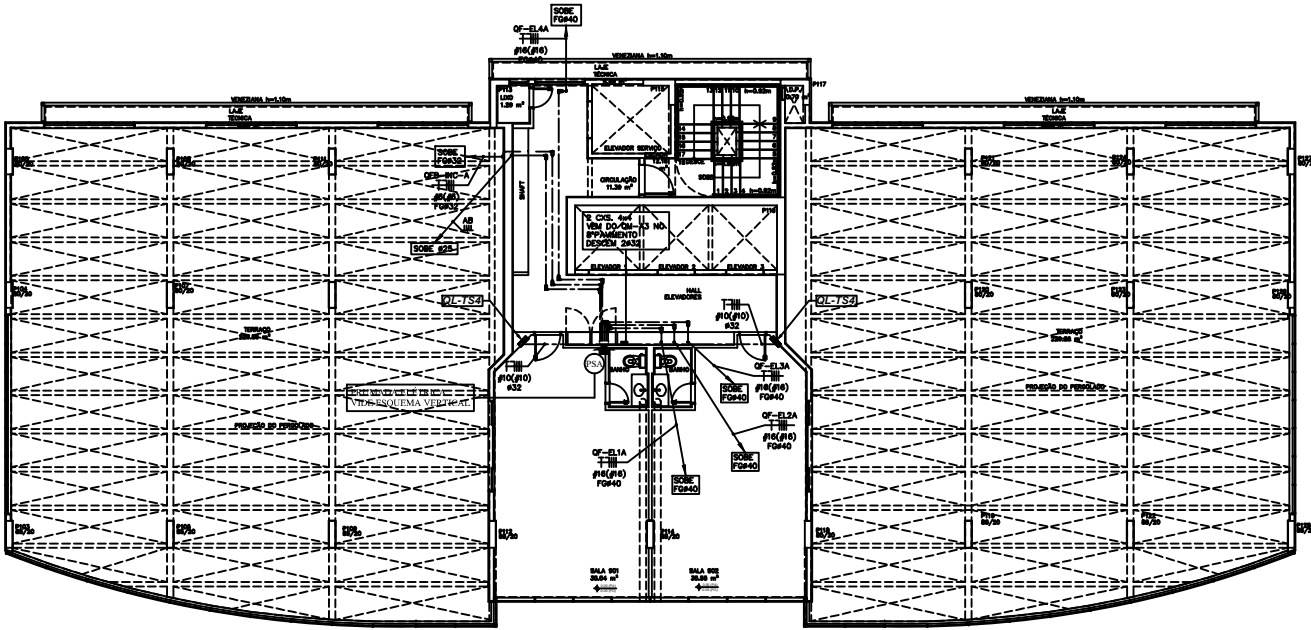

PLANTA BAIXA 9º PAVIMENTO – BLOCO A

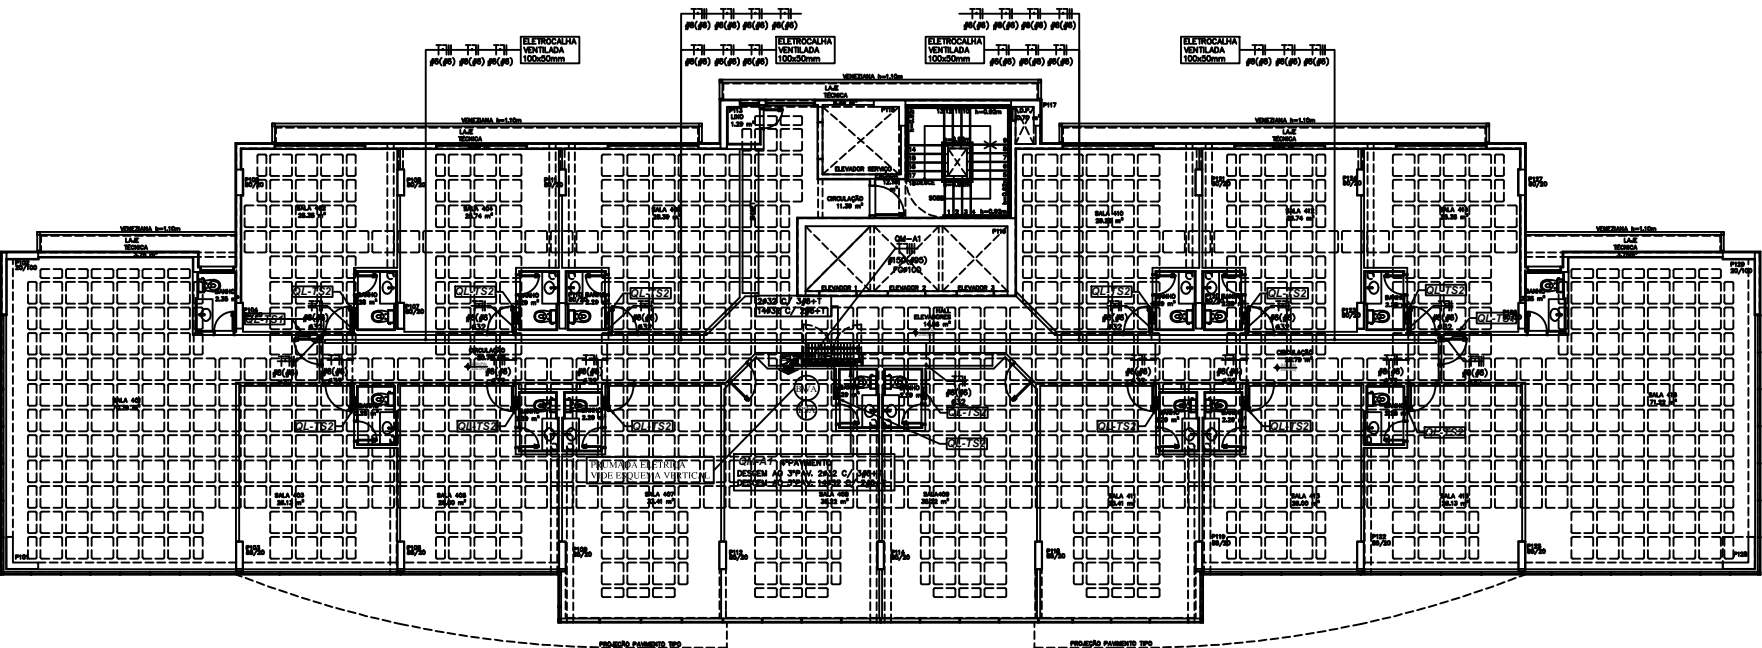

PLANTA BAIXA 4º PAVIMENTO – BLOCO A

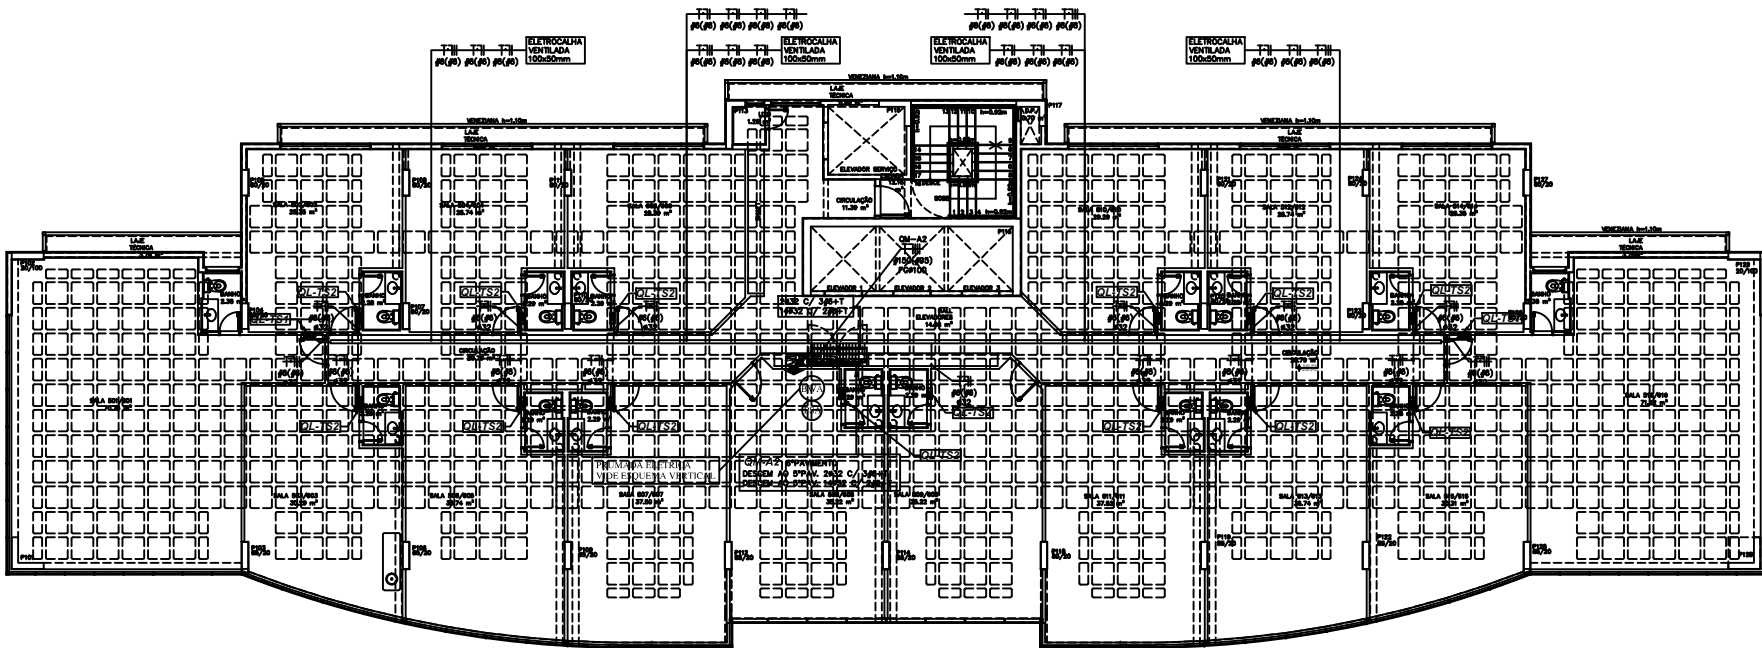

PLANTA BAIXA 5º E 6º PAVIMENTO – BLOCO A

- NOTAS :**
- 1- PARA LEGENDAS E NOTAS GERAIS VIDE DESENHO IEL-01/31;
 - 2- TUBULAE I O NI O COTADA SERC DE R25 (3/4") PVC RIGIDO QUANDO APARENTE;
 - 3- TUBULAE I ES SOBRE FORRO E EMBUTIDAS NA ALVENARIA PODER I O SER EXECUTADAS COM TUBO DE PVC FLEXIVEL CORRUGADO TIGREFLEX OU EQUIVALENTE COM BITOLA MINIMA R25mm (3/4")
 - 4- FIAE I O INTERNA EM ELETRODUTO NI O COTADA PARA ILUMINAE I O E TOMADAS SERC EM CABO SUPERASTIC FLEXIVEL #2,5mmI, CLASSE 5,450/750V, PRYSMIAN OU EQUIVALENTE;
 - 5- FIAE I O INTERNA EM PERFILADO PERFURADO NI O COTADA PARA ILUMINAE I O E TOMADAS SERC EM CABO AFUMEX FLEXIVEL #2,5mmI, CLASSE 5, 600/1000V PRYSMIAN OU EQUIVALENTE;
 - 6- AS COTAS DAS TUBULAE I ES DE PVC ESTI O INDICADAS EM MILIMETROS, E REFEREM-SE AO DIAMETRO EXTERNO;
 - 7- AS COTAS DAS TUBULAE I ES DE FERRO GALVANIZADO ESTI O INDICADAS EM MILIMETROS, E REFEREM-SE AO DIAMETRO INTERNO;
 - 8- AS COTAS DAS FIAE I ES ESTI O INDICADAS EM mmI;
 - 9- OS CONDUTORES PARA FIAE I O DE ILUMINAE I O E TOMADAS NAS GARAGEM SERI O EXECUTADOS EM PERFILADO GALVANIZADO ELETROLITICO PERFURADO DE 38x38mm, REF. MG-2650-P MEGA OU EQUIVALENTE;
 - 10- OS CONDUTORES PARA CAIXES DE FORA A (GERAO) SERI O EXECUTADOS EM ELETROCALHA GALVANIZADA ELETROLITICO PERFURADA REF. MG-2000 MEGA OU EQUIVALENTE;
 - 11- OS CABOS ALIMENTADORES DOS QUADROS GERAIS E PARCIAIS SERI O DO TIPO AFUMEX FLEXIVEL, CLASSE 5, 600/1000V, PRYSMIAN OU EQUIVALENTE;

Nº	DATA	MODIFICAÇÕES	Nº	VERSO
2	08/10/2012	REVISÃO-ATENDENDO ATA DE COMPATIBILIZAÇÃO DA REUNÃO DE 18/09/2012		
0	NOV/2011	EMISSÃO		

N.Taffner Projetos de Instalações Ltda

N/A trechos à base 0,25/0,05 bloco C sala 221
E-mail: ntaffner@iglobo.com
Telefone (011) 3234-5270

SETOR:	AGUAS CLARAS – BRASILIA – DISTRITO FEDERAL
ENDEREÇO:	RUA DAS PANDEIRAS – LOTE 03; RUA 30 NORTE – LOTE 04
PROPRIETÁRIO:	GEIT INCORPORADORA LTDA.
AUTOR DO PROJETO:	N.TAFFNER PROJETOS DE INSTALAÇÕES LTDA
RESPONSÁVEL TÉCNICO:	PORTO 888 ENGENHARIA LTDA

1- TUBULAE I	6047/25-02
2- TUBULAE I	6047/25-02
3- TUBULAE I	7002-02

CEB	CEEA
	GRUPO

COSMOPOLITAN		ANEXO Nº
PROJETO DE INSTALAÇÃO		IEL-16/31
INSTALAÇÃO ELÉTRICA		
PLANTA BAIXA – BLOCO A – FORÇA		
PROJETO	REVISÃO	DATA
N.TAFFNER	REVISÃO	08/10/2012