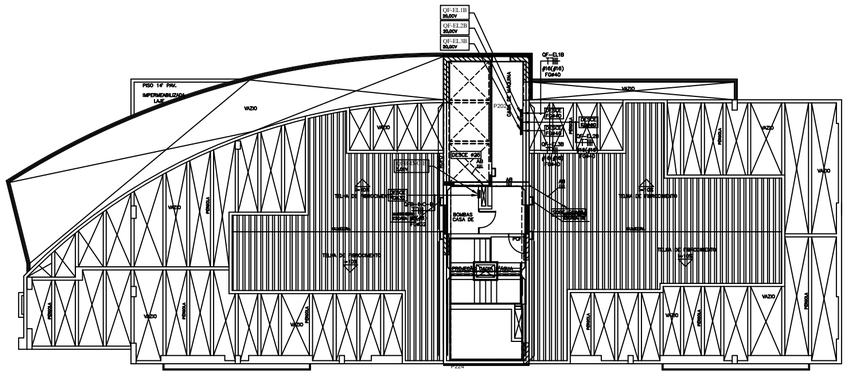

PLANTA BAIXA CASA DE MÁQUINAS / COBERTURA – BLOCO B
ESCALA 1:100

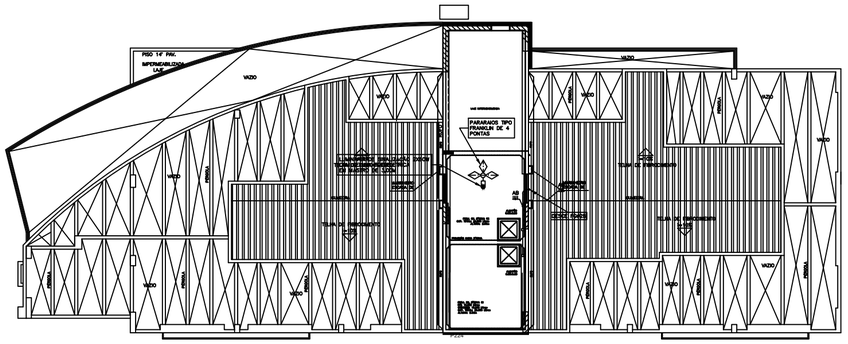

PLANTA BAIXA COBERTURA – BLOCO B
ESCALA 1:100

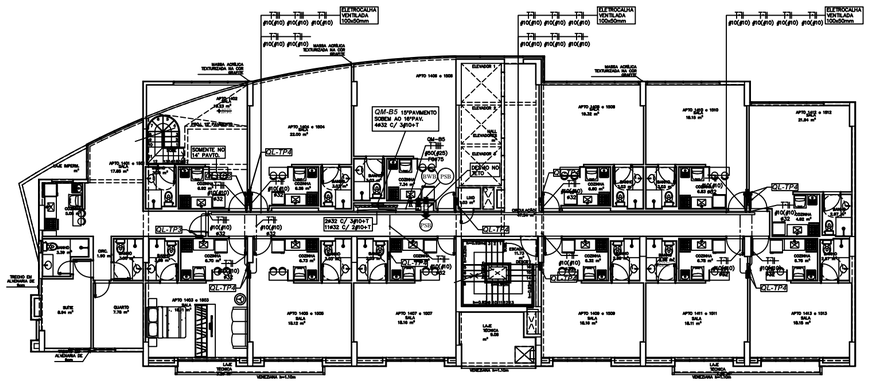

PLANTA BAIXA 14° E 15° PAVIMENTO – BLOCO B
ESCALA 1:100

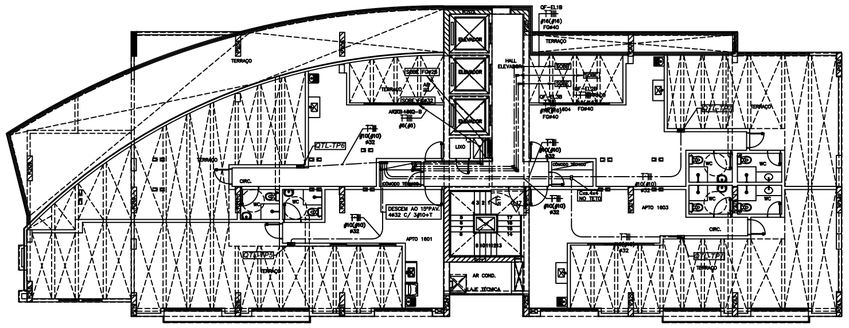

PLANTA BAIXA 16° PAVIMENTO – BLOCO B
ESCALA 1:100

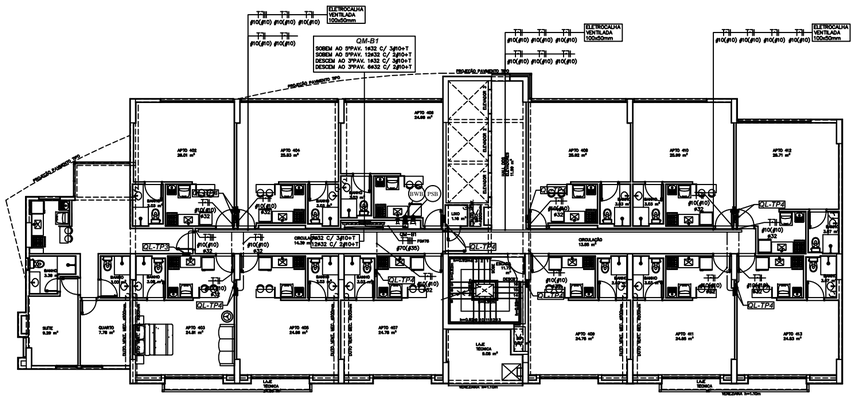

PLANTA BAIXA 4° PAVIMENTO – BLOCO B
ESCALA 1:100

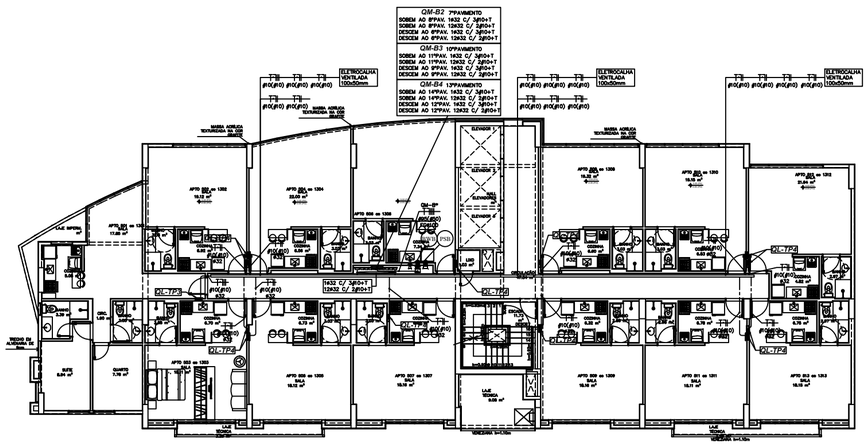

PLANTA BAIXA 5° AO 13° PAVIMENTO – BLOCO B
ESCALA 1:100

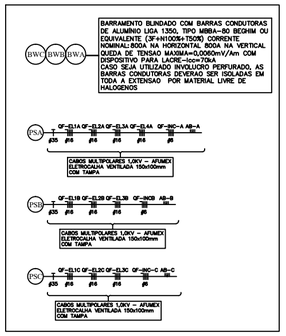

NOTAS :

1- PARA LEGENDAS E NOTAS GERAIS VIDE DESENHO IEL-01/31;
2- TUBULAÇÃO NÃO COTADA SERÁ DE Ø25 (Ø3/4) PVC RÍGIDO QUANDO APARENTE;
3- TUBULAÇÕES SOBRE FORRO E EMBUTIDAS NA ALVENARIA PODERÃO SER EXECUTADAS COM TUBO DE PVC FLEXIVEL CORRUGADO TIGREFLEX OU EQUIVALENTE COM BITOLA MÍNIMA Ø25mm (Ø 3/4)
4- FIAÇÃO INTERNA EM ELETRODUTO NÃO COTADA PARA ILUMINAÇÃO E TOMADAS SERÁ EM CABO SUPERASTIC FLEXIVEL #2,5mm², CLASSE 5,450/750V, PRYSMIAM OU EQUIVALENTE;
5- FIAÇÃO INTERNA EM PERFILADO PERFURADO NÃO COTADA PARA ILUMINAÇÃO E TOMADAS SERÁ EM CABO AFUMEX FLEXIVEL #2,5mm², CLASSE 5, 600/1000V PRYSMIAM OU EQUIVALENTE;;;
6- AS COTAS DAS TUBULAÇÕES DE PVC ESTÃO INDICADAS EM MILÍMETROS, E REFEREM-SE AO DIAMETRO EXTERNO;
7- AS COTAS DAS TUBULAÇÕES DE FERRO GALVANIZADO ESTÃO INDICADAS EM MILÍMETROS, E REFEREM-SE AO DIAMETRO INTERNO;
8- AS COTAS DAS FIAÇÕES ESTÃO INDICADAS EM mm²;
9- OS CONDUTORES PARA FIAÇÃO DE ILUMINAÇÃO E TOMADAS NAS GARAGEM SERÃO EXECUTADOS EM PERFILADO GALVANIZADO ELETROLÍTICO PERFURADO DE 38x38mm, REF. MG-2650-P MEGA OU EQUIVALENTE;
10-OS CONDUTORES PARA CABOS DE FORÇA (GERAIS) SERÃO EXECUTADOS EM ELETROCALHA GALVANIZADA ELETROLÍTICO PERFURADA REF. MG-2000 MEGA OU EQUIVALENTE;
11-OS CABOS ALIMENTADORES DOS QUADROS GERAIS E PARCIAIS SERÃO DO TIPO AFUMEX FLEXIVEL, CLASSE 5, 600/1000V, PRYSMIAM OU EQUIVALENTE;

N.o	DATA	MODIFICAÇÕES	N.o	VISTO
1	09/10/2012	REVISÃO–ATENDENDO ATA DE COMPATIBILIZAÇÃO DA REUNIÃO DE 18/09/2012–RELOCAÇÃO DOS QFB–AS E QFB–AP		
0	NOV/2011	EMISSÃO		

N.Taffner Projetos de Instala-»es Ltda

SIA trecho 3 lote 625/695 bloco C sala 221
e-mail: ntaffner@globo.com
Telefone (61) 3234-5570

SETOR:	ÁGUAS CLARAS – BRASÍLIA – DISTRITO FEDERAL
ENDEREÇO:	RUA DAS PANDEIRAS – LOTE 03; RUA 30 NORTE – LOTE 04
PROPRIETARIO:	GENT INCORPORADORA LTDA.
AUTOR DO PROJETO:	N.TAFFNER PROJETOS DE INSTALAÇÕES LTDA
RESPONSÁVEL TÉCNICO:	PORTO BSB ENGENHARIA LTDA

PROPRIETÁRIO

N. TAFFNER PROJETOS — CREA 6647/D–DF

O RESPONSÁVEL TÉCNICO — CREA 7053–RF

CEB

CREA

DRLFO

COSMOPOLITAN

PROJETO DE INSTALAÇÃO

DESENHO Nº: IEL–20/31

INSTALAÇÃO ELETRICA

PLANTA BAIXA – BLOCO B – FORÇA

DESENHO:	ESCALA:	DATA:	ARQUIVO:
N.TAFFNER	INDICADA	SET/2011	NTC–18–2011–GENT–IEL–20–R01–BLB–FORÇA