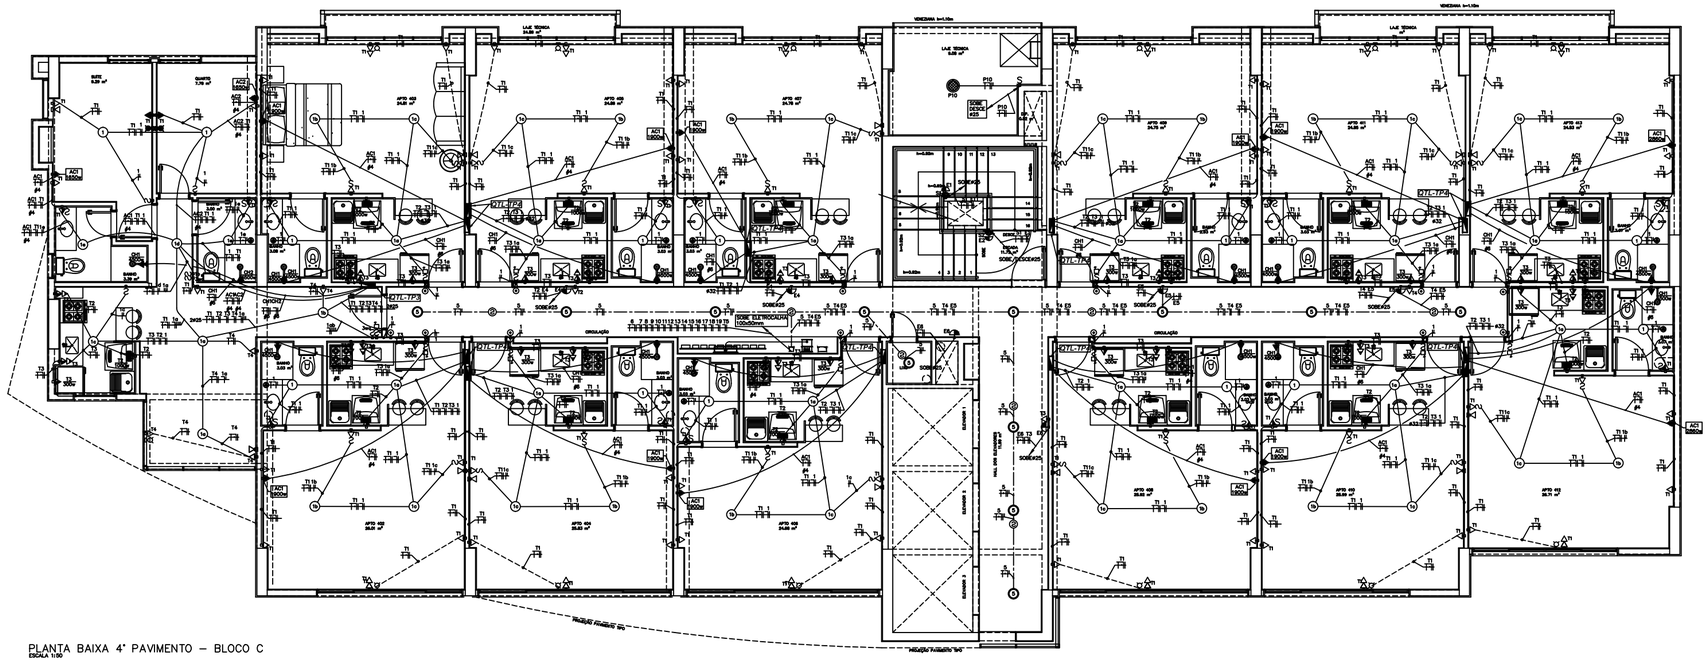

PLANTA BAIXA 4° PAVIMENTO – BLOCO C
ESCALA 1/50

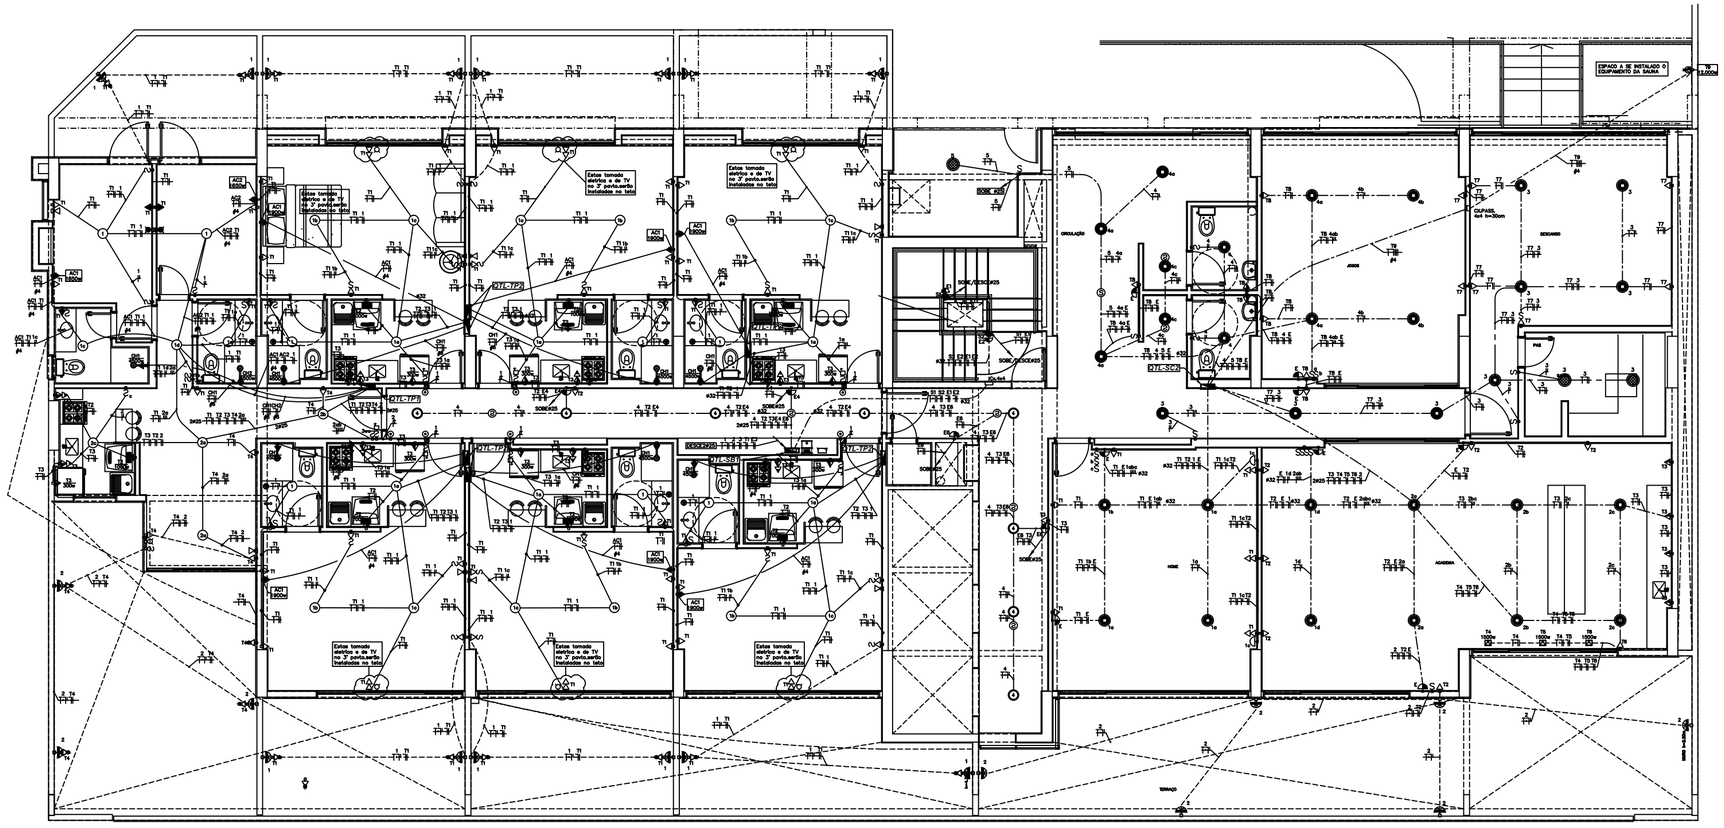

PLANTA BAIXA 3° PAVIMENTO – BLOCO C
ESCALA 1/50

CIRCUITO:	ATENDE:
4	3°PAVIMENTO
5	4°PAVIMENTO
6	5°PAVIMENTO
7	6°PAVIMENTO
8	7°PAVIMENTO
9	8°PAVIMENTO
10	9°PAVIMENTO
11	10°PAVIMENTO
12	11°PAVIMENTO
13	12°PAVIMENTO
14	13°PAVIMENTO
15	14°PAVIMENTO
16	15°PAVIMENTO
17	16°PAVIMENTO
18	CIL DE MÁQ.
19	COBERTURA
15	CIL DE MÁQ.

NOTAS :

1- PARA LEGENDAS E NOTAS GERAIS VIDE DESENHO IEL-01/31;
2- TUBULA¢ ê O N¤O COTADA SERÁ DE Ï 25 (ï ¾) PVC R¤GIDO QUANDO APARENTE;
3- TUBULA¢ ì ES SOBRE FORRO E EMBUTIDAS NA ALVENARIA PODER¤O SER EXECUTADAS COM TUBO DE PVC FLEXIVEL CORRUGADO TIGREFLEX OU EQUIVALENTE COM BITOLA MÍNIMA Ï 25mm (ï ¾)
4- FIA¢ ê O INTERNA EM ELETRODUTO N¤O COTADA PARA ILUMINA¢ ê O E TOMADAS SERÃO EM CABO SUPERASTIC FLEXÍVEL #2,5mm|, CLASSE 5,450/750V, PRYSMIAM OU EQUIVALENTE;
5- FIA¢ ê O INTERNA EM PERFILADO PERFURADO N¤O COTADA PARA ILUMINA¢ ê O E TOMADAS SERÃO EM CABO AFUMEX FLEXÍVEL #2,5mm|, CLASSE 5, 600/1000V PRYSMIAM OU EQUIVALENTE;;
6- AS COTAS DAS TUBULA¢ ì ES DE PVC EST¤O INDICADAS EM MILÍMETROS, E REFEREM-SE AO DIAMETRO EXTERNO;
7- AS COTAS DAS TUBULA¢ ì ES DE FERRO GALVANIZADO EST¤O INDICADAS EM MILÍMETROS, E REFEREM-SE AO DIAMETRO INTERNO;
8- AS COTAS DAS FIA¢ Ï ES EST¤O INDICADAS EM mm|;
9- OS CONDUTORES PARA FIA¢ ê O DE ILUMINA¢ ê O E TOMADAS NAS GARAGEM SER¤O EXECUTADOS EM PERFILADO GALVANIZADO ELETROLÍTICO PERFURADO DE 38x38mm, REF. MG-2650-P MEGA OU EQUIVALENTE;
10-OS CONDUTORES PARA CABOS DE FOR¢ A (GERAIS) SER¤O EXECUTADOS EM ELETROCALHA GALVANIZADA ELETROLÍTICO PERFURADA REF. MG-2000 MEGA OU EQUIVALENTE;
11-OS CABOS ALIMENTADORES DOS QUADROS GERAIS E PARCIAIS SER¤O DO TIPO AFUMEX FLEXÍVEL, CLASSE 5, 600/1000V, PRYSMIAM OU EQUIVALENTE;

N.o	DATA	MODIFICAÇÕES	N.o	VISTO
3	26/02/2013	REVISÃO 3–ATENDENDO SOLICITAÇÃO DA PORTO BSB ENGENHARIA RETIRADA DE UMA TOMADA SOBRE A BANCADA DA PIA, ALTERAR A ALTURA DA TOMADA DE 1,50m PARA 1,80m SOBRE O FOGÃO E CONJUGAR TODOS OS INTERRUPTORES COM TOMADAS NOS BANHEIROS AO LADO DOS LAVATÓRIOS.		
2	09/10/2012	REVISÃO–ATENDENDO ATA DE COMPATIBILIZAÇÃO DA REUNIÃO DE 18/09/2012–RELOCAÇÃO DOS QFB–AS E QFB–AP		
01	MAIO/2012	REVISÃO GERAL COM SUBSTITUIÇÃO DA ARQUITETURA, UTILIZANDO A ARQUITETURA DE 12/03/12		
00	NOV/2011	EMISSÃO		

N.Taffner Projetos de Instala-»es Ltda

SIA trecho 3 lote 625/695 bloco C sala 221
e-mail: ntaffner@globo.com
Telefone (61) 3234-5570

SETOR:	ÁGUAS CLARAS – BRASÍLIA – DISTRITO FEDERAL
ENDEREÇO:	RUA DAS PAINEIRAS – LOTE 03; RUA 30 NORTE – LOTE 04
PROPRIETÁRIO:	GENT INCORPORADORA LTDA.
AUTOR DO PROJETO:	N.TAFFNER PROJETOS DE INSTALAÇÕES LTDA
RESPONSÁVEL TÉCNICO:	PORTO BSB ENGENHARA LTDA

ENGENHEIRO ELETRICISTA	
ÁREA DE ATUAÇÃO DO PROJETO	CREA 6647/D-DF
ENGENHEIRO CIVIL RESPONSÁVEL	CREA 7053-RF

CEB	CREA
	DRLFO

COSMOPOLITAN
PROJETO DE INSTALAÇÃO

DESENHO Nº: IEL-21/31

INSTALAÇÃO ELETRICA
PLANTA BAIXA – 3º E 4º PAVIMENTO – ILUMINAÇÃO E TOMADAS
BLOCO C – RESIDENCIAL

DESENHO:	ESCALA:	DATA:	ARQUIVO:
N.TAFFNER	INDICADA	SET/2011	NT-18-2011-GENT-IEL-21-B03-3-4PAVTO-BLC