ARMACAO HORIZONTAL SUPERIOR PISOS 5o e 6o PAVIMENTO

TORRE 1 (JUNTA A)

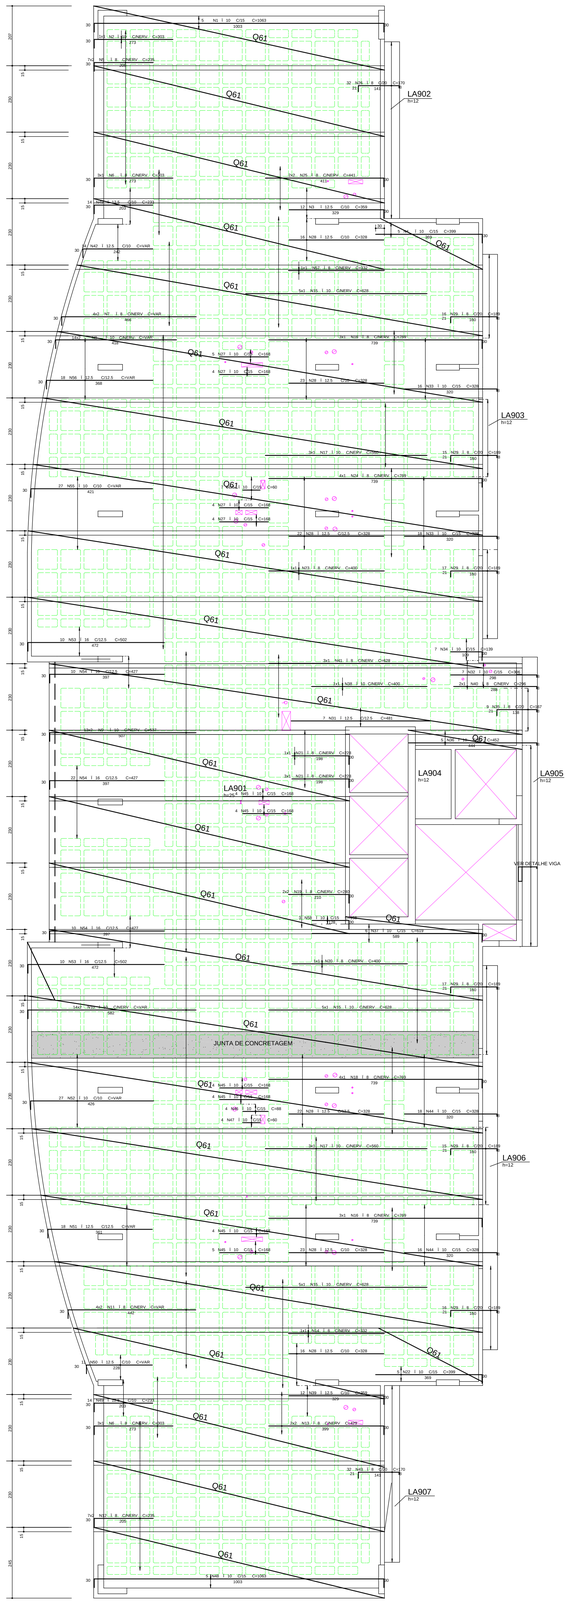

REGIAO MACICA AO REDOR DOS FUROS PRENCHER COM Ï 10 C/15

DETALHE GENERICO DOS FUROS PASSAGEM DE TUBULACAO

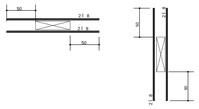

DETALHE GENERICO DAS NERVURAS

(SEM ESCALA)

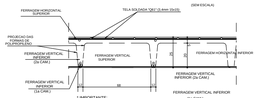
FERRAGEM HORIZONTAL SUPERIOR
TELA SOLDADA "Q61" (5.4mm 15x15)
PROTECAO DO CONCRETO ALCANCADA
FERRAGEM VERTICAL SUPERIOR (1a CAM.)
FERRAGEM VERTICAL SUPERIOR
FERRAGEM HORIZONTAL INFERIOR
FERRAGEM VERTICAL INFERIOR (2a CAM.)
FERRAGEM VERTICAL INFERIOR (1a CAM.)
FERRAGEM VERTICAL INFERIOR (3a CAM.)
20
20
20