


VC513

25/50

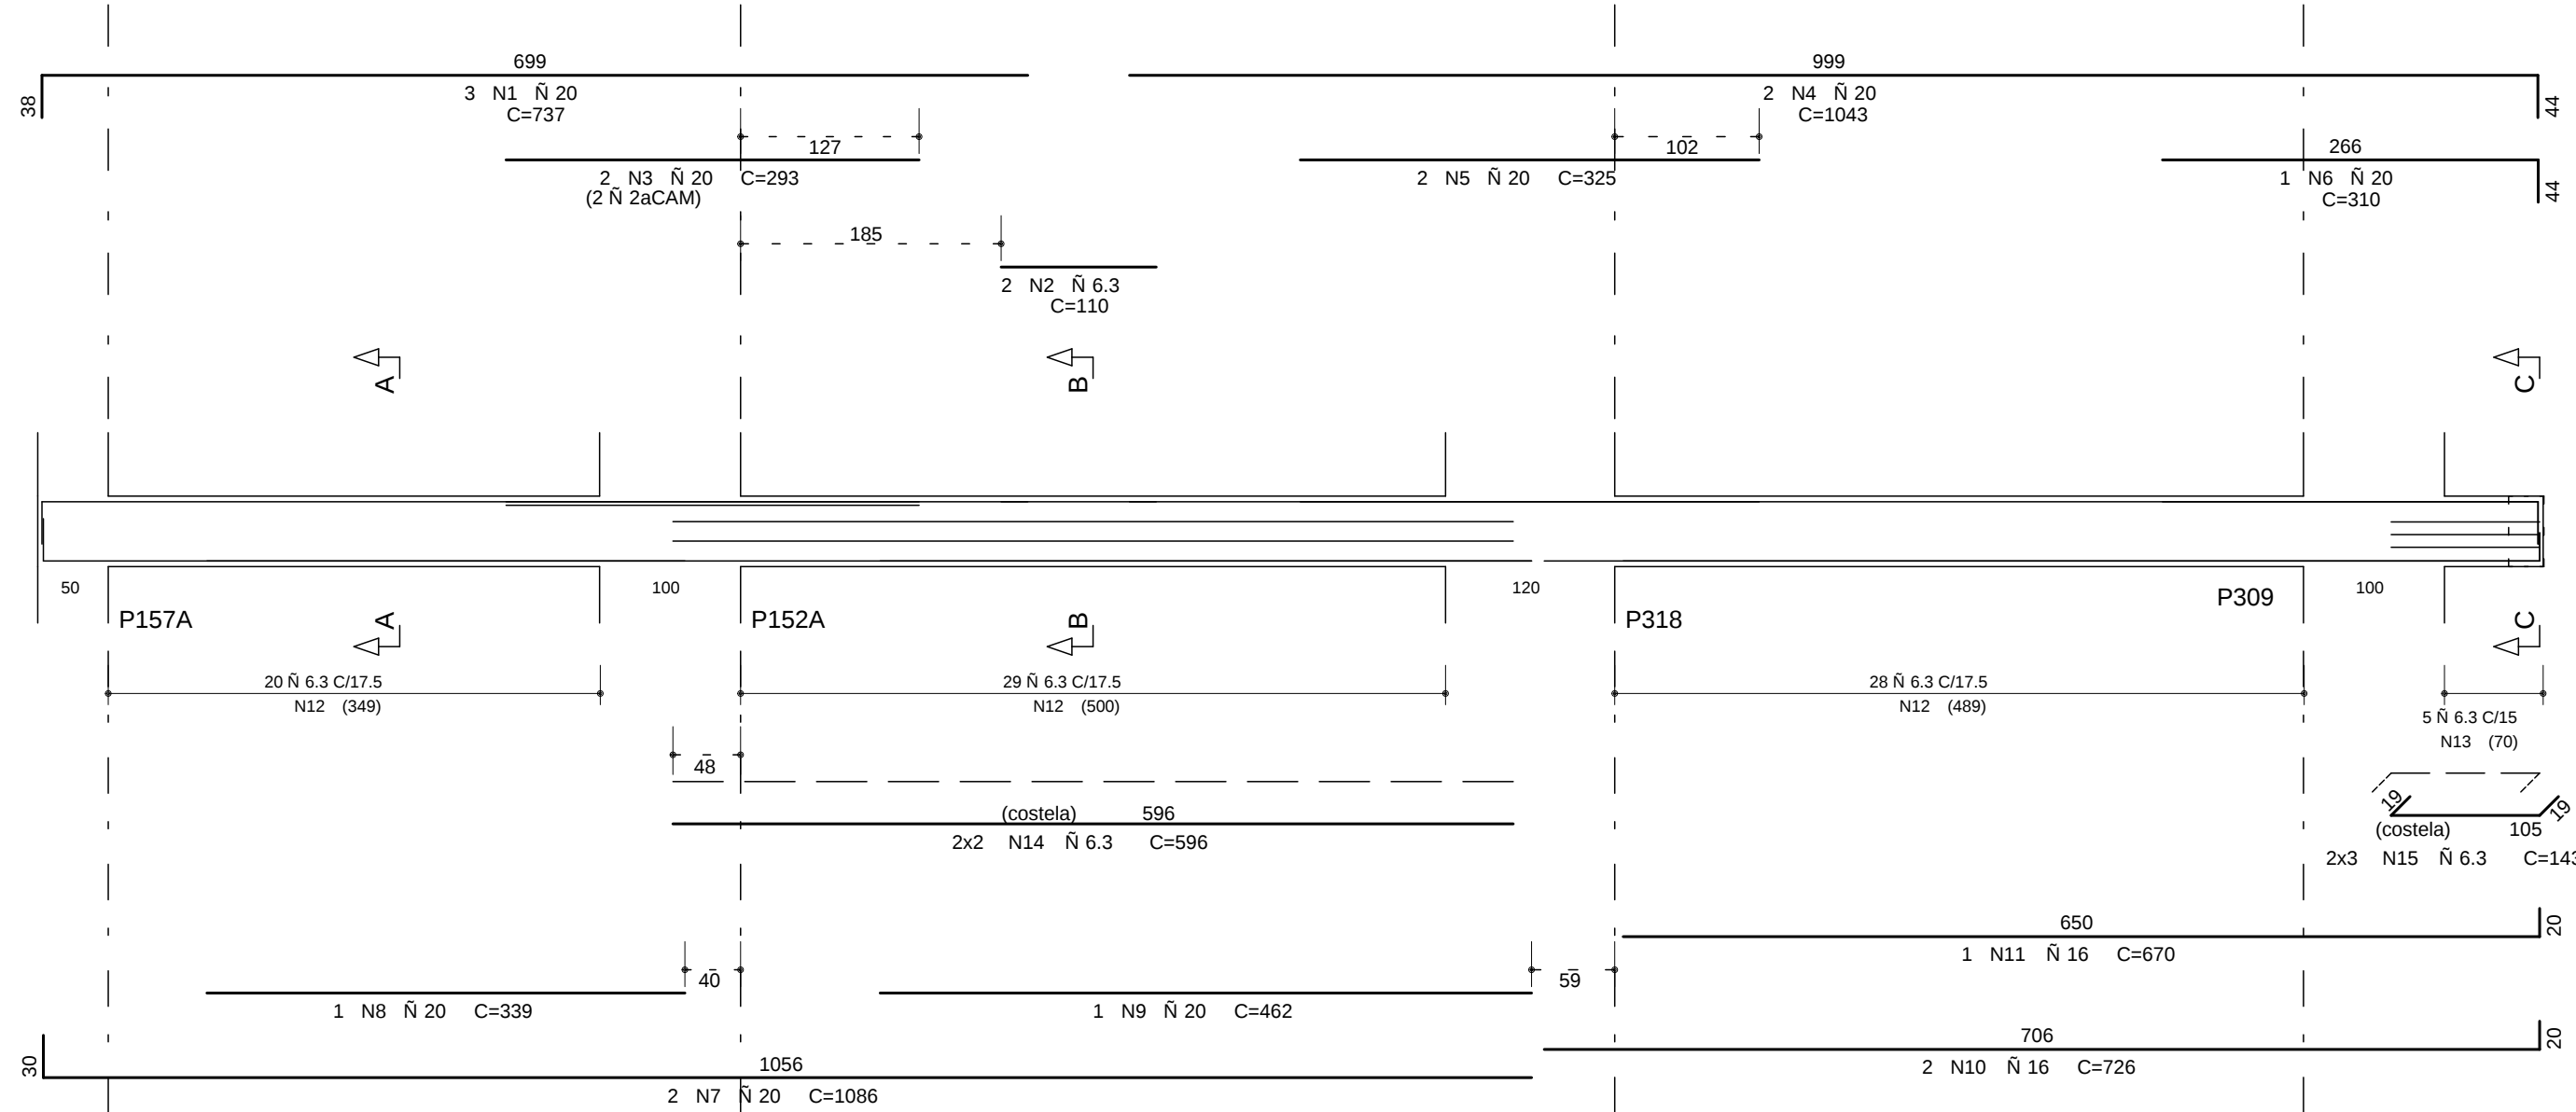


Corte A

Corte B

Corte C

VC514


25/50

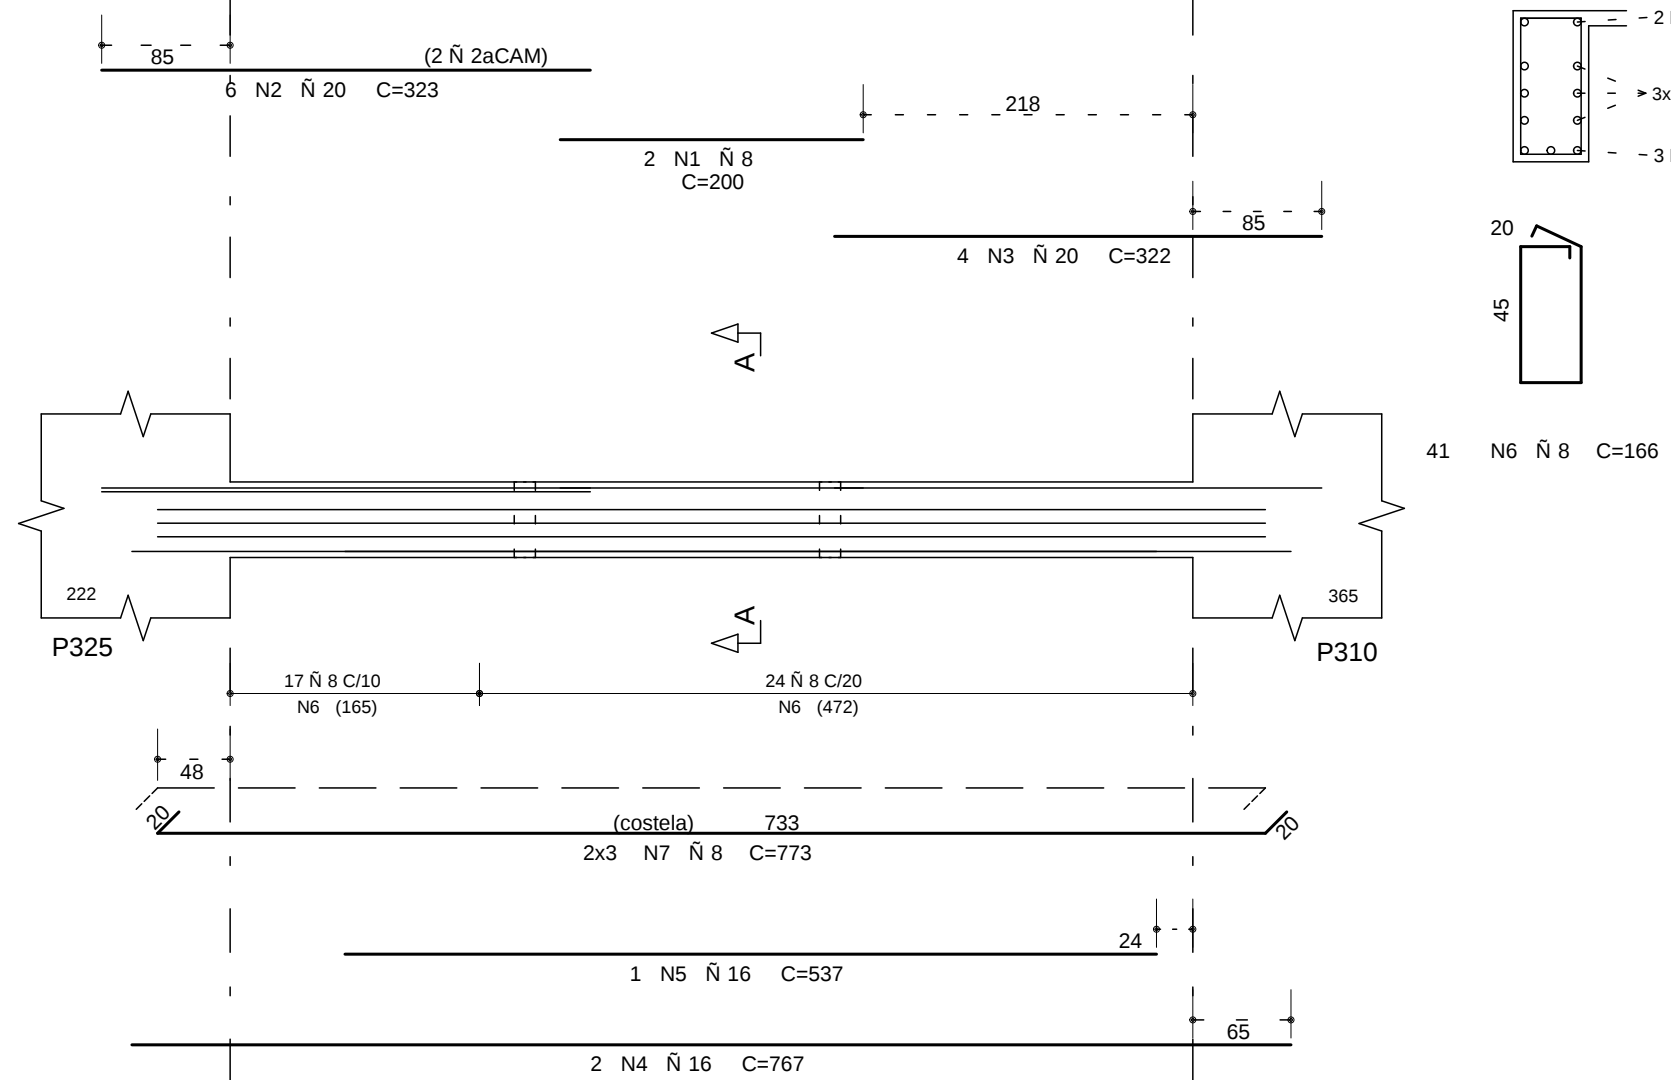

Corte A

VC516

14/50

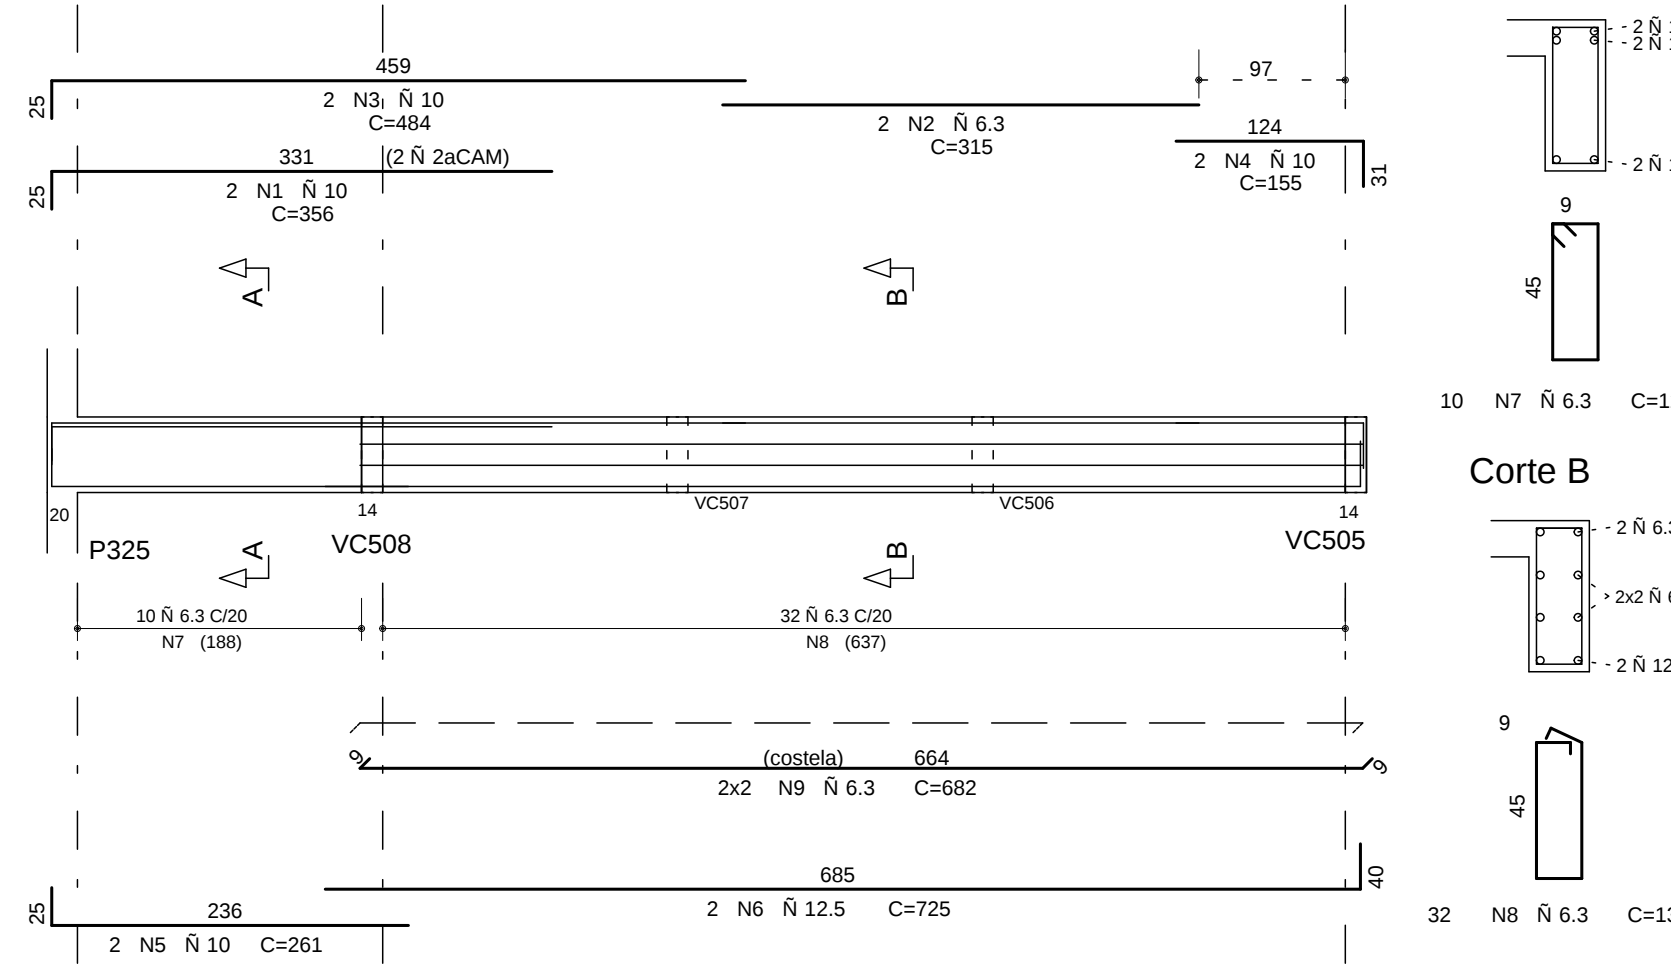


Corte A

Corte B

VC515


25/50

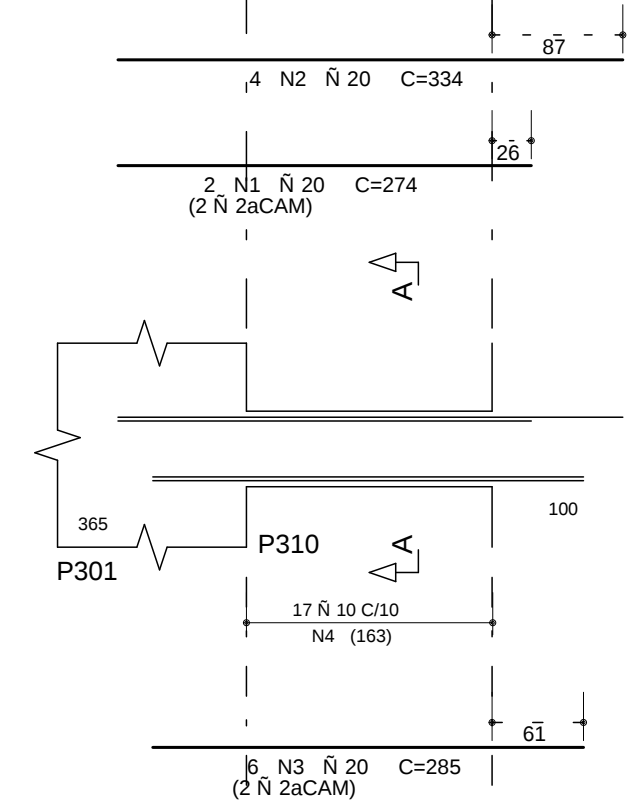

Corte A

VC517

25/VAR

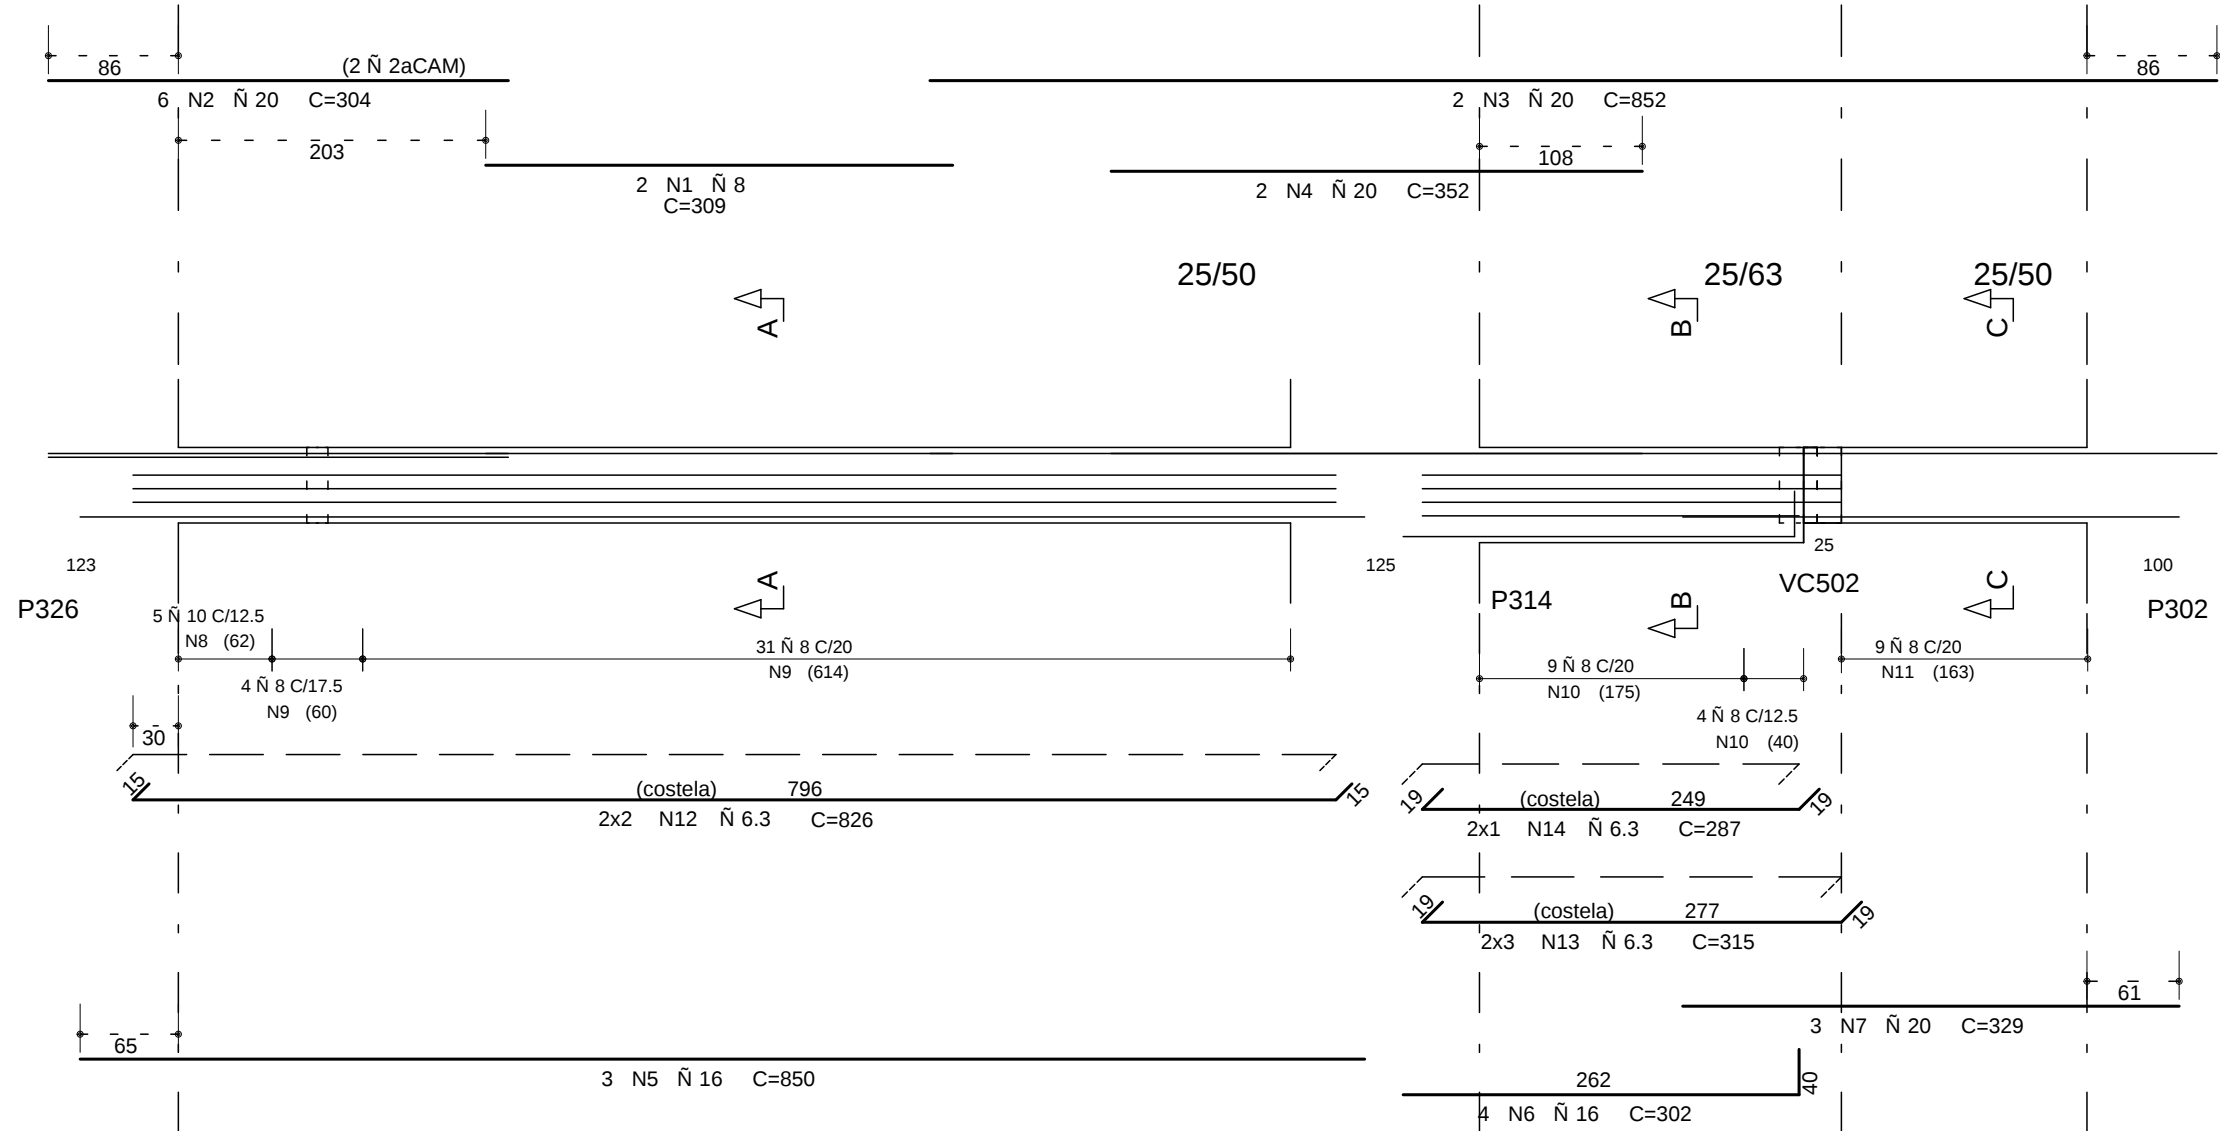


Corte A

Corte B

Corte C

VC518

25/VAR

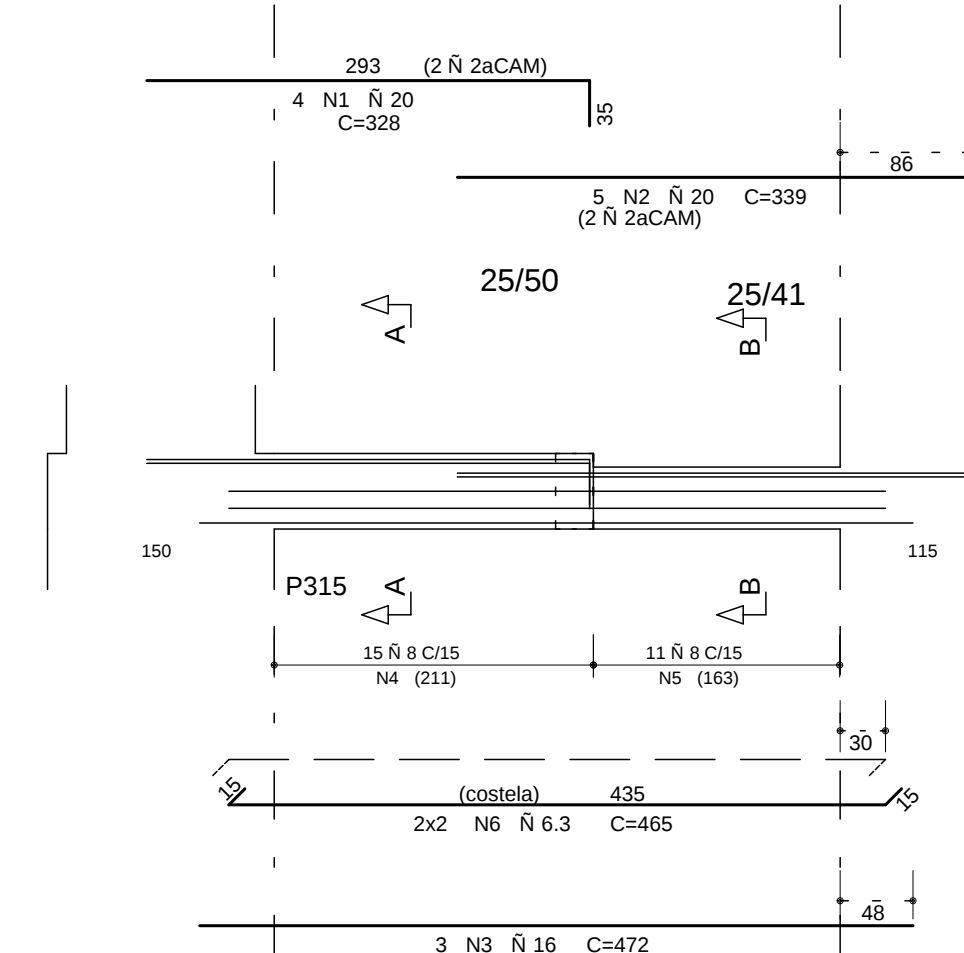


Corte A

Corte B

VC519


25/53

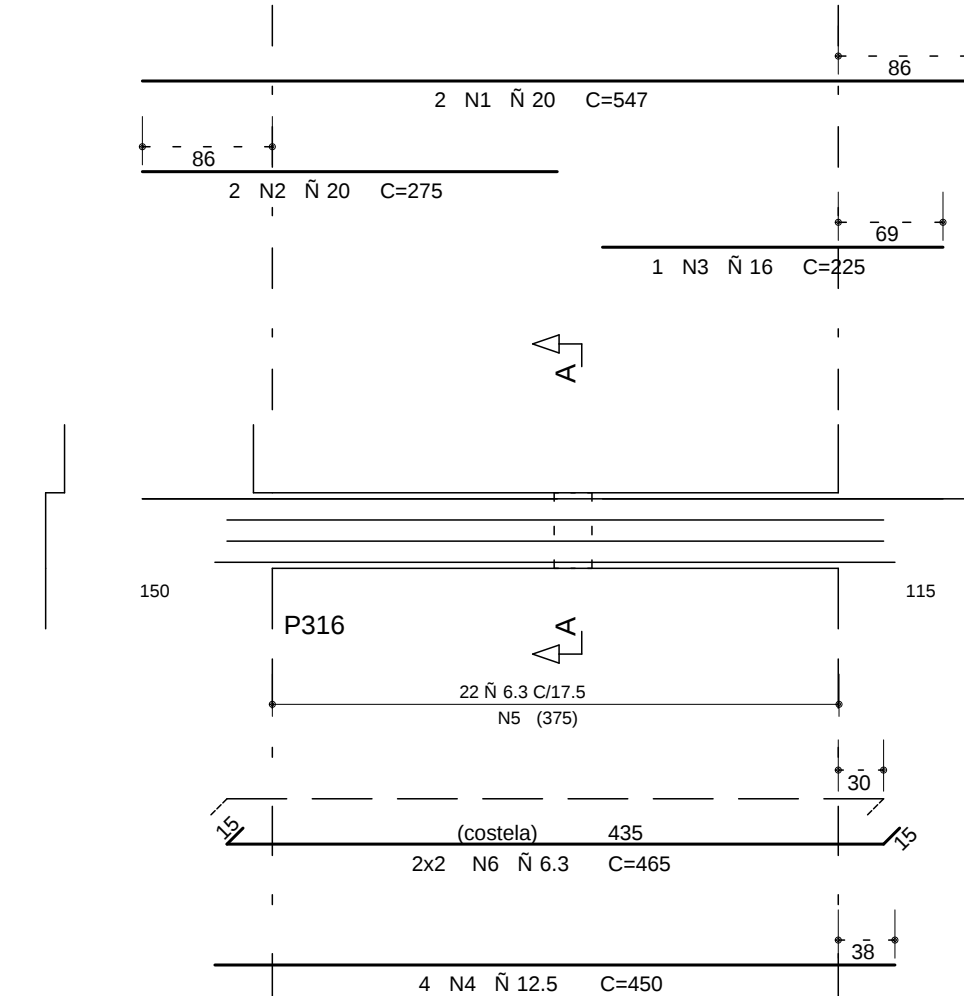

Corte A

VC520

25/VAR

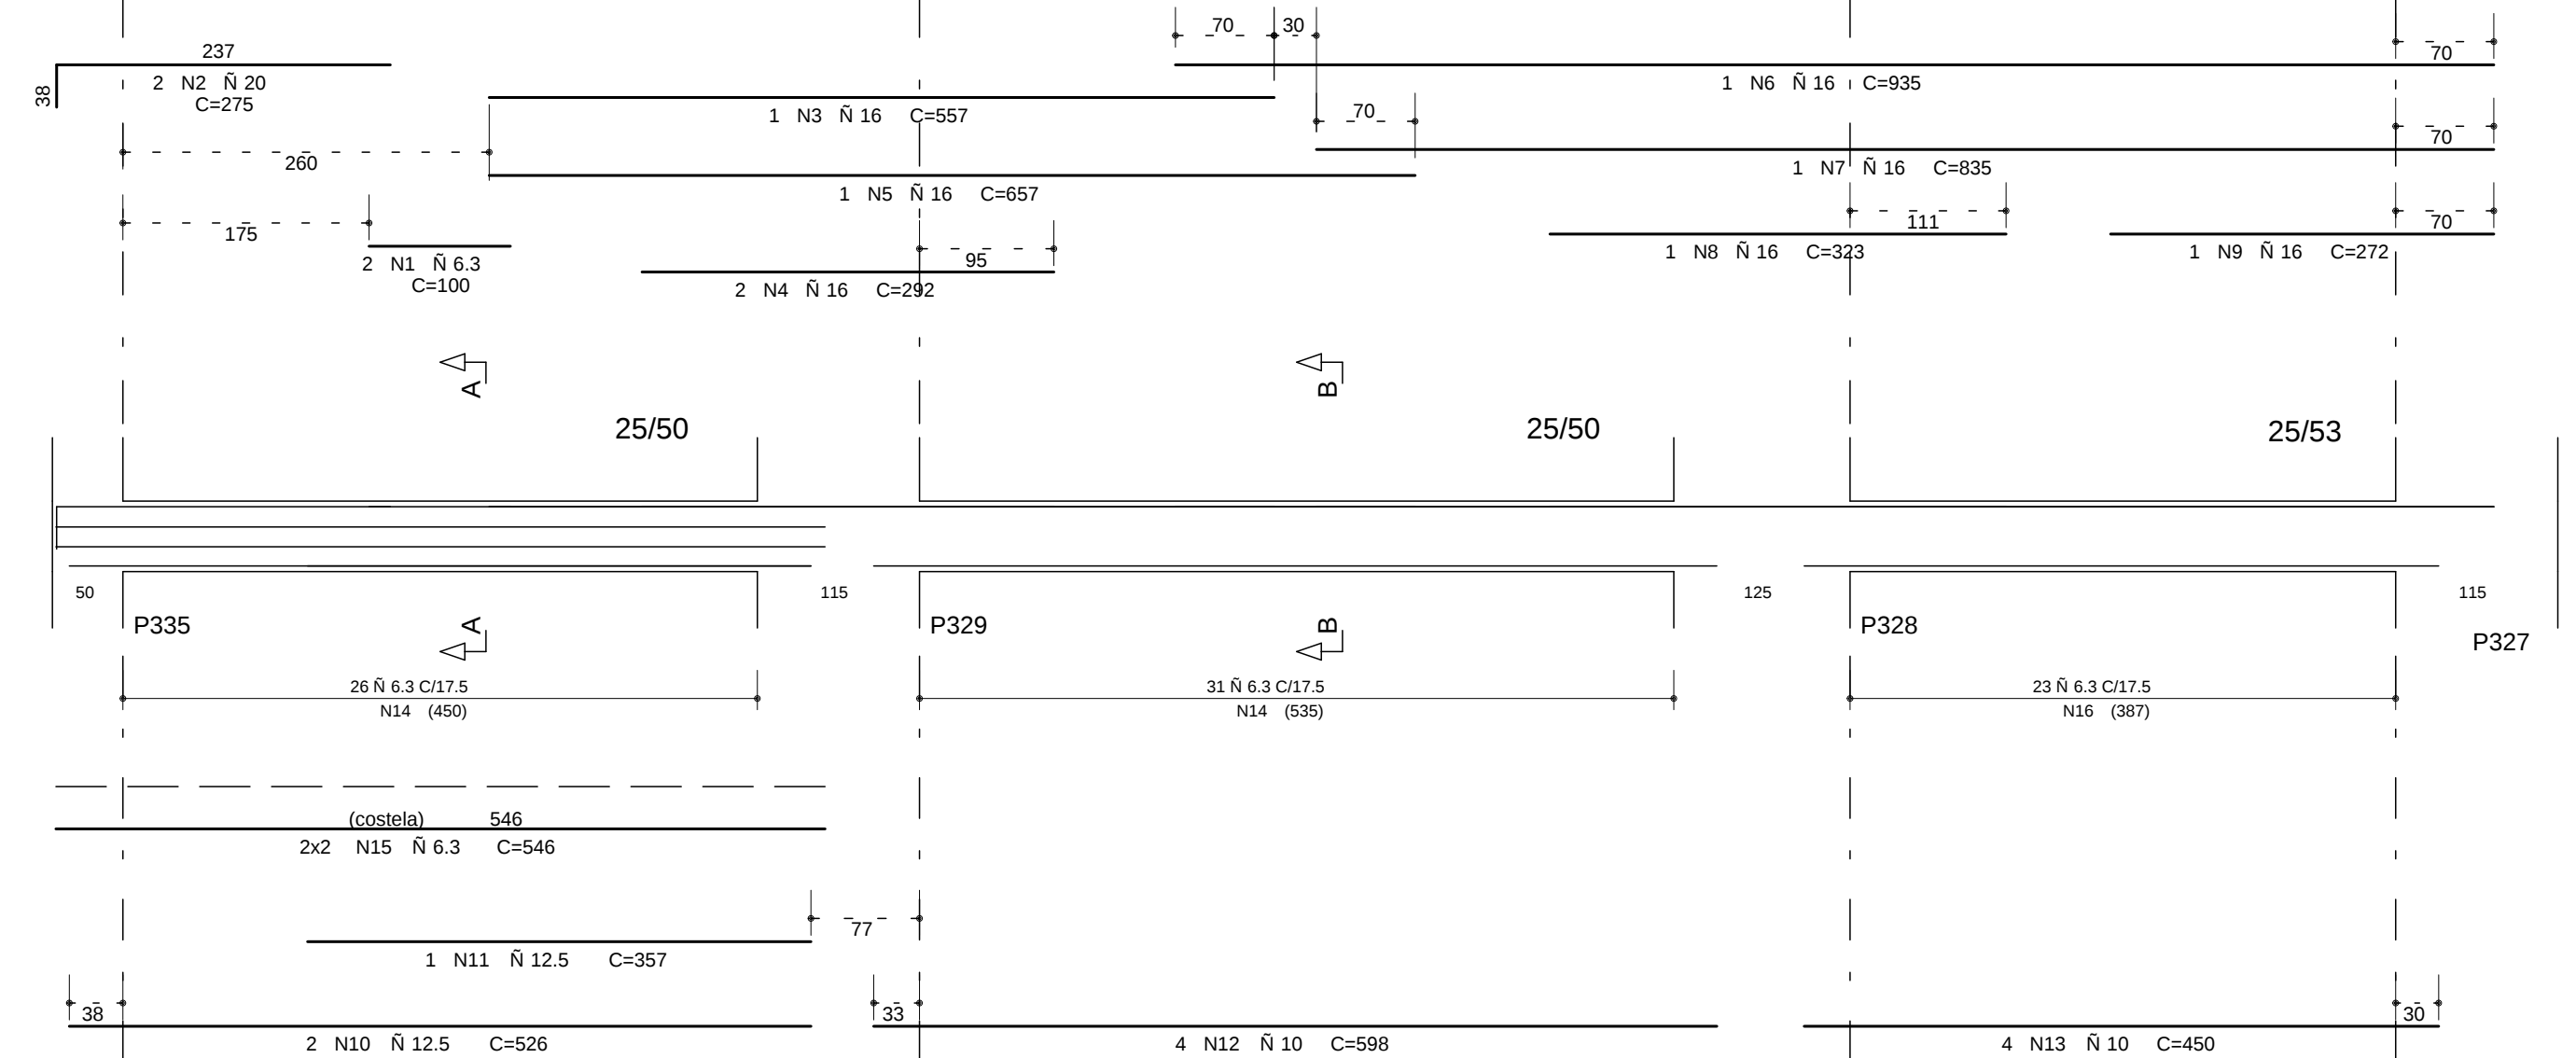

Corte A

Corte B

COBRIMENTO DA ARMADURA:

- LAJES = 2,0 cm
- VIGAS E PILARES = 2,5 cm
- BLOCOS: BALDRAMES E CONTENEDORES (FACE EM CONTATO COM A TERRA) = 3,0 cm
- ESSES COMENTÁRIOS DEVEM SER GARANTIDOS COM O USO DE ESPACADORES OU PARTILHAS.
- COMENTÁRIOS ESPECÍFICOS EM CONTRÁRIO AOS VALORES INDICADOS ACIMA, ESTÃO INDICADOS NOS DESENHOS DE FORMAS DOS PAVIMENTOS.

NORMAS UTILIZADAS:
NBR-6118/2003 - PROJETO E EXECUCAO DE OBRAS DE CONCRETO ARMADO
NBR-6120/1980 - CARGAS PARA O CALCULO DE ESTRUTURAS DE EDIFICACOES

INDICE:

VC513 A VC520

FCK= 35 MPa

EC = 28 GPa (MODULO DE ELASTICIDADE SECANTE AOS 28 DIAS).

A/C = 0,65 (FATOR AGUA CIMENTO)

AE O	POS	BIT (mm)	QUANT	CONPRIMENTO (mm)	TOTAL (mm)
VC513	1	2	2	110	220
VC513	2	2	2	110	220
