




VC914

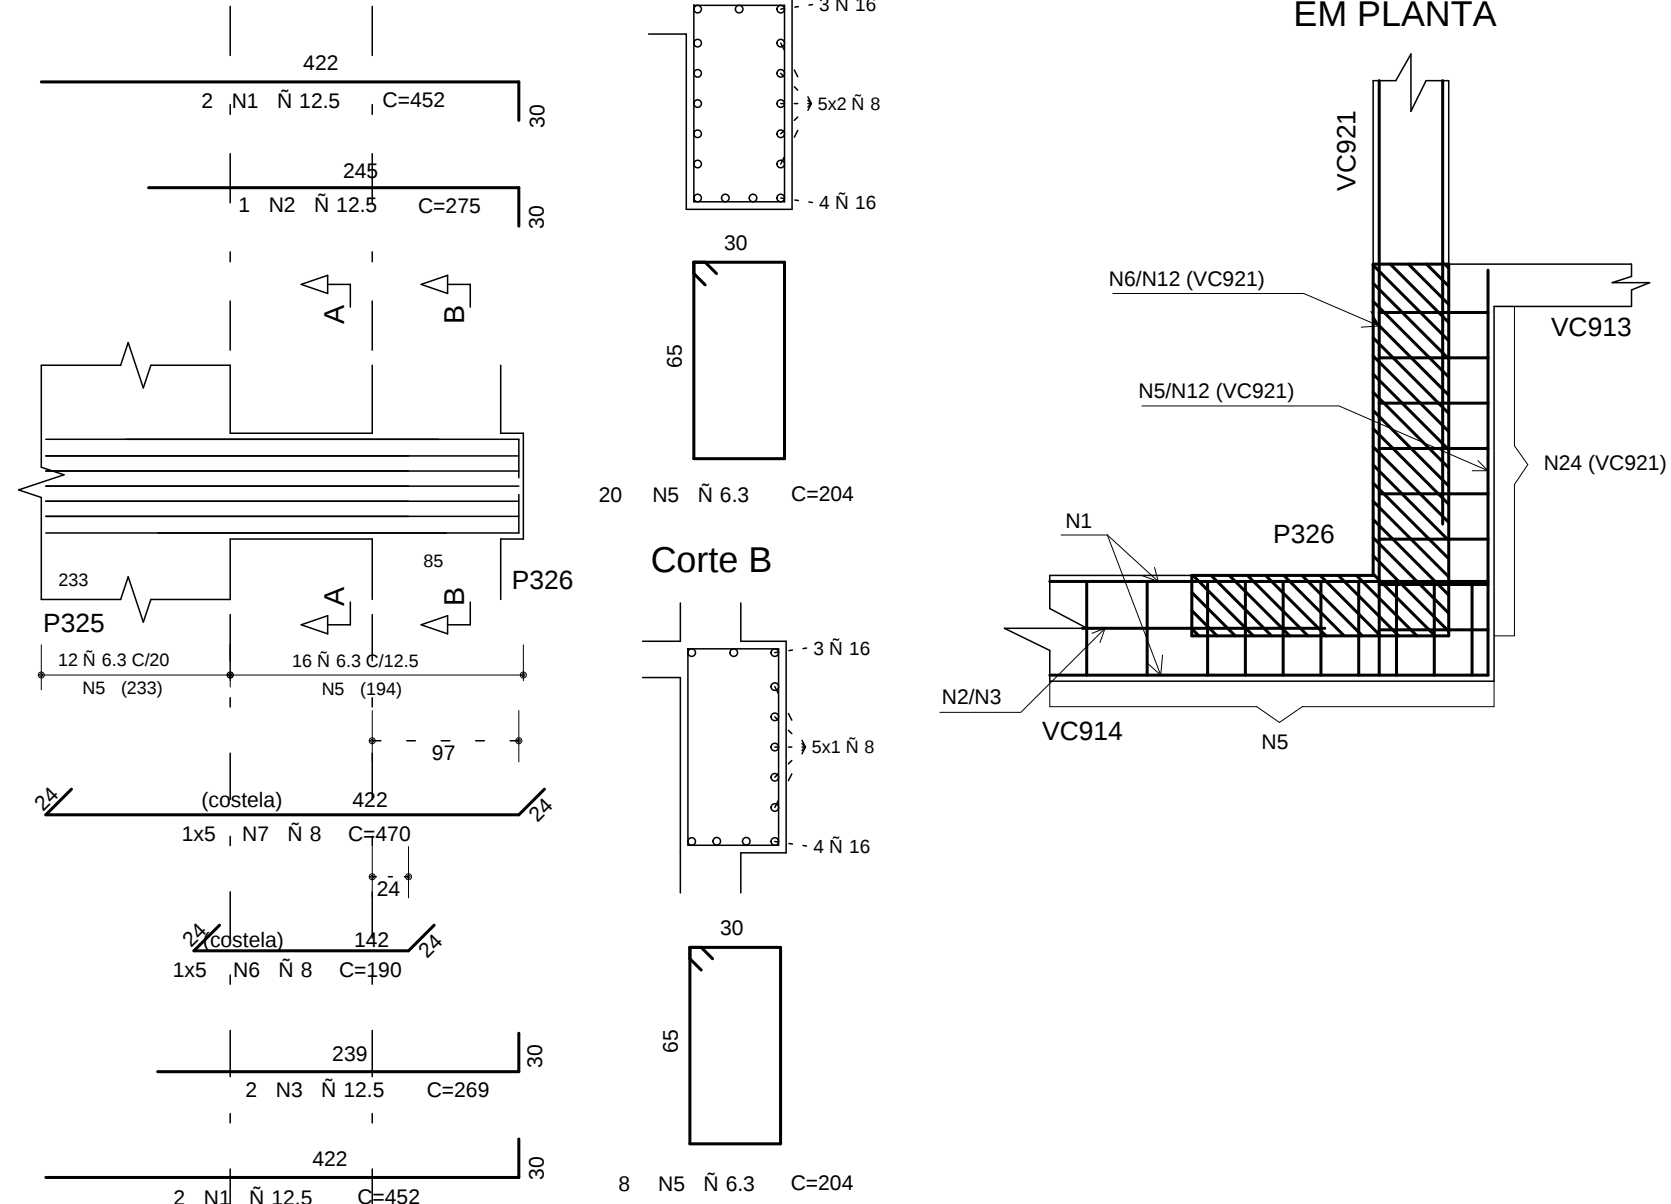


VC915

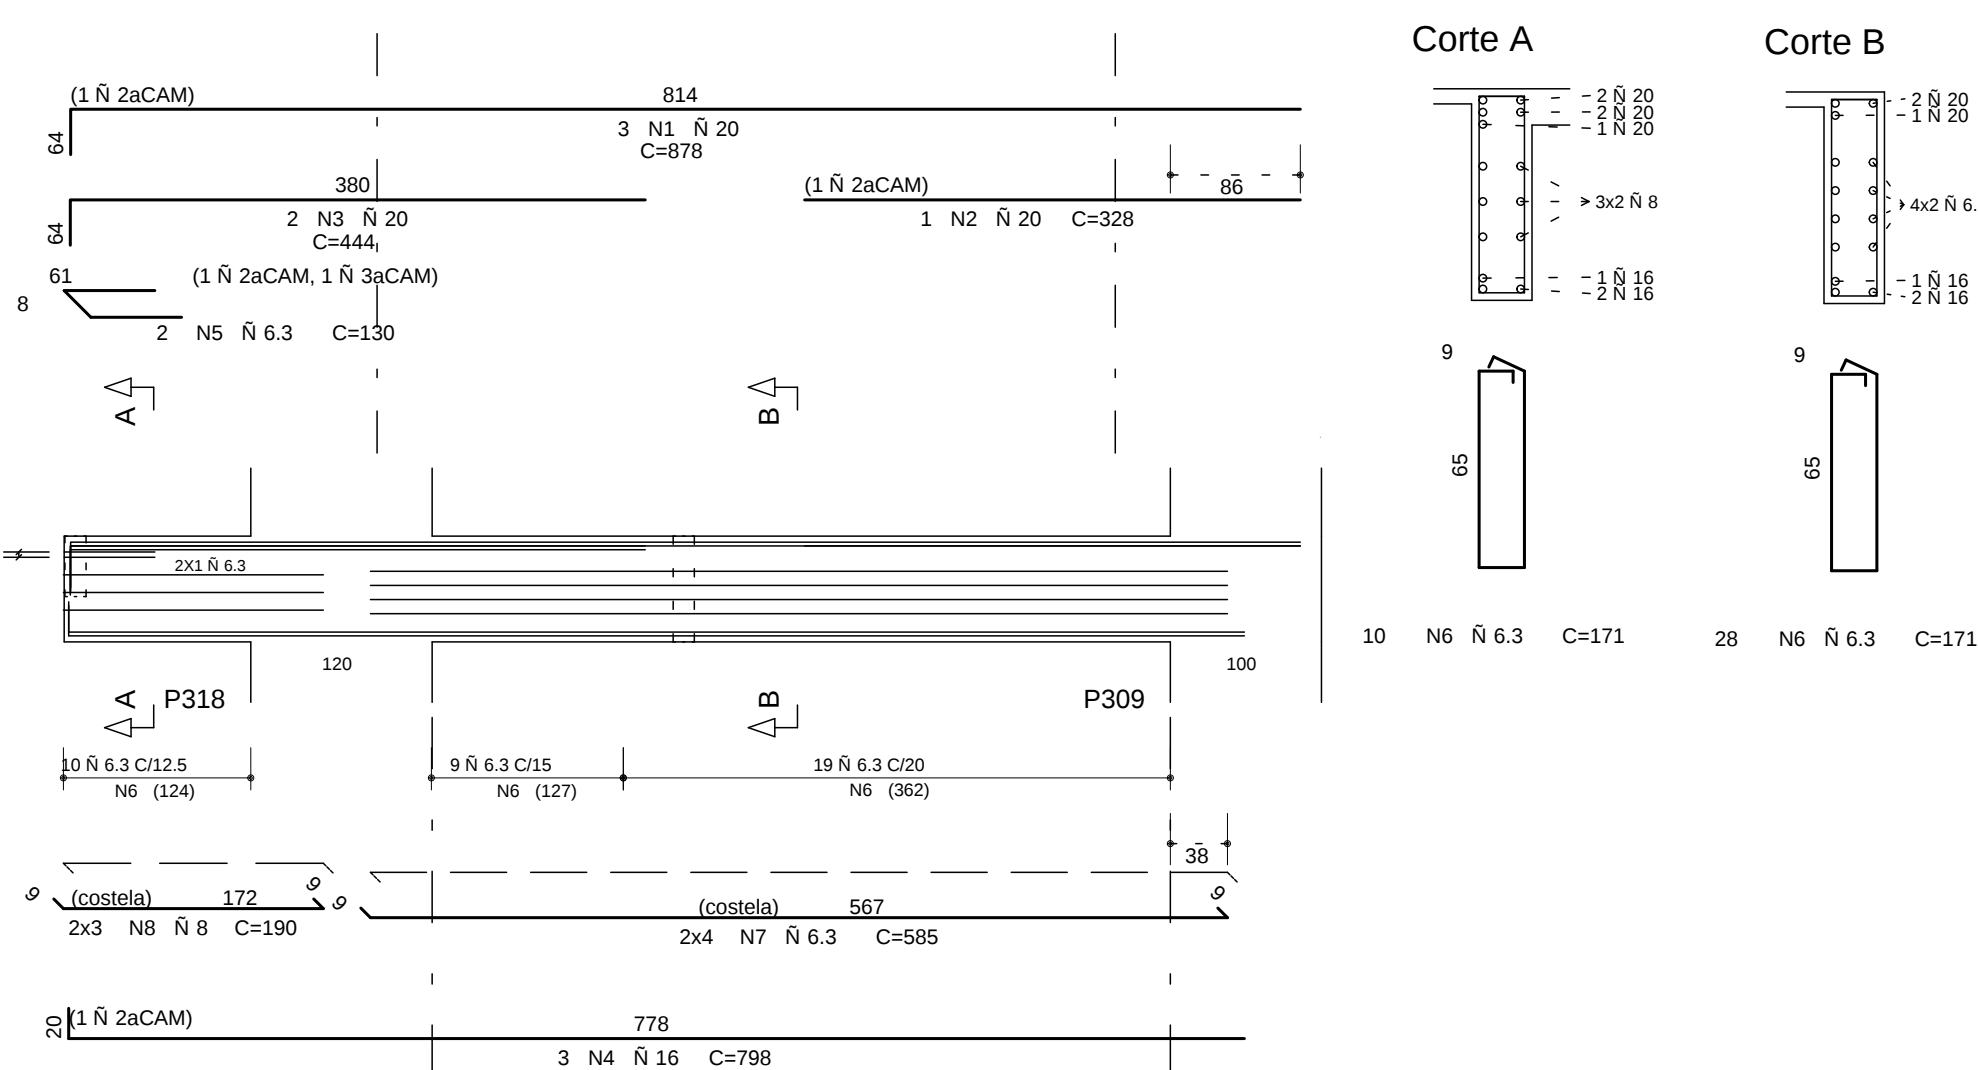


VC916

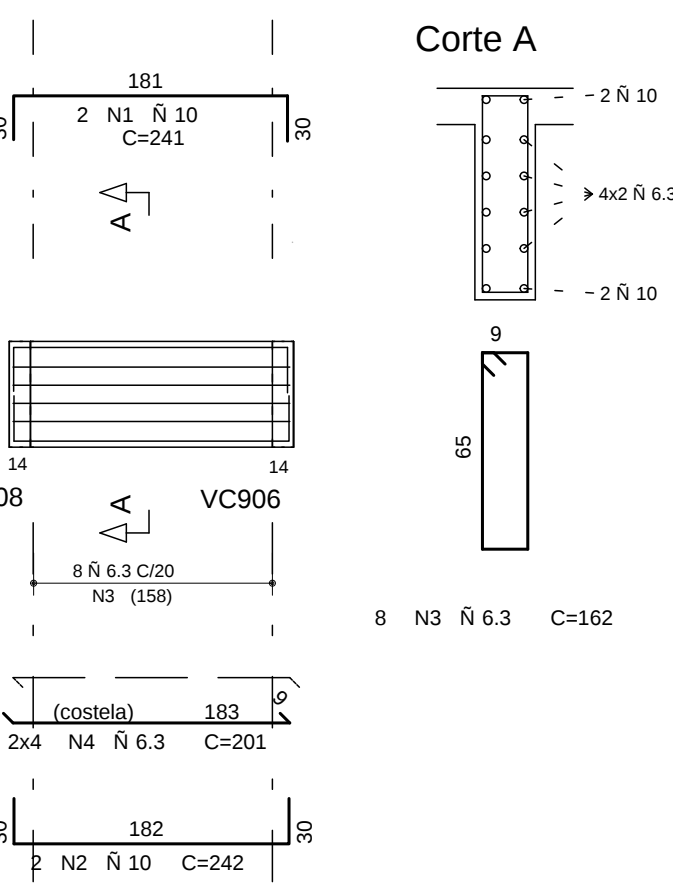


VC917

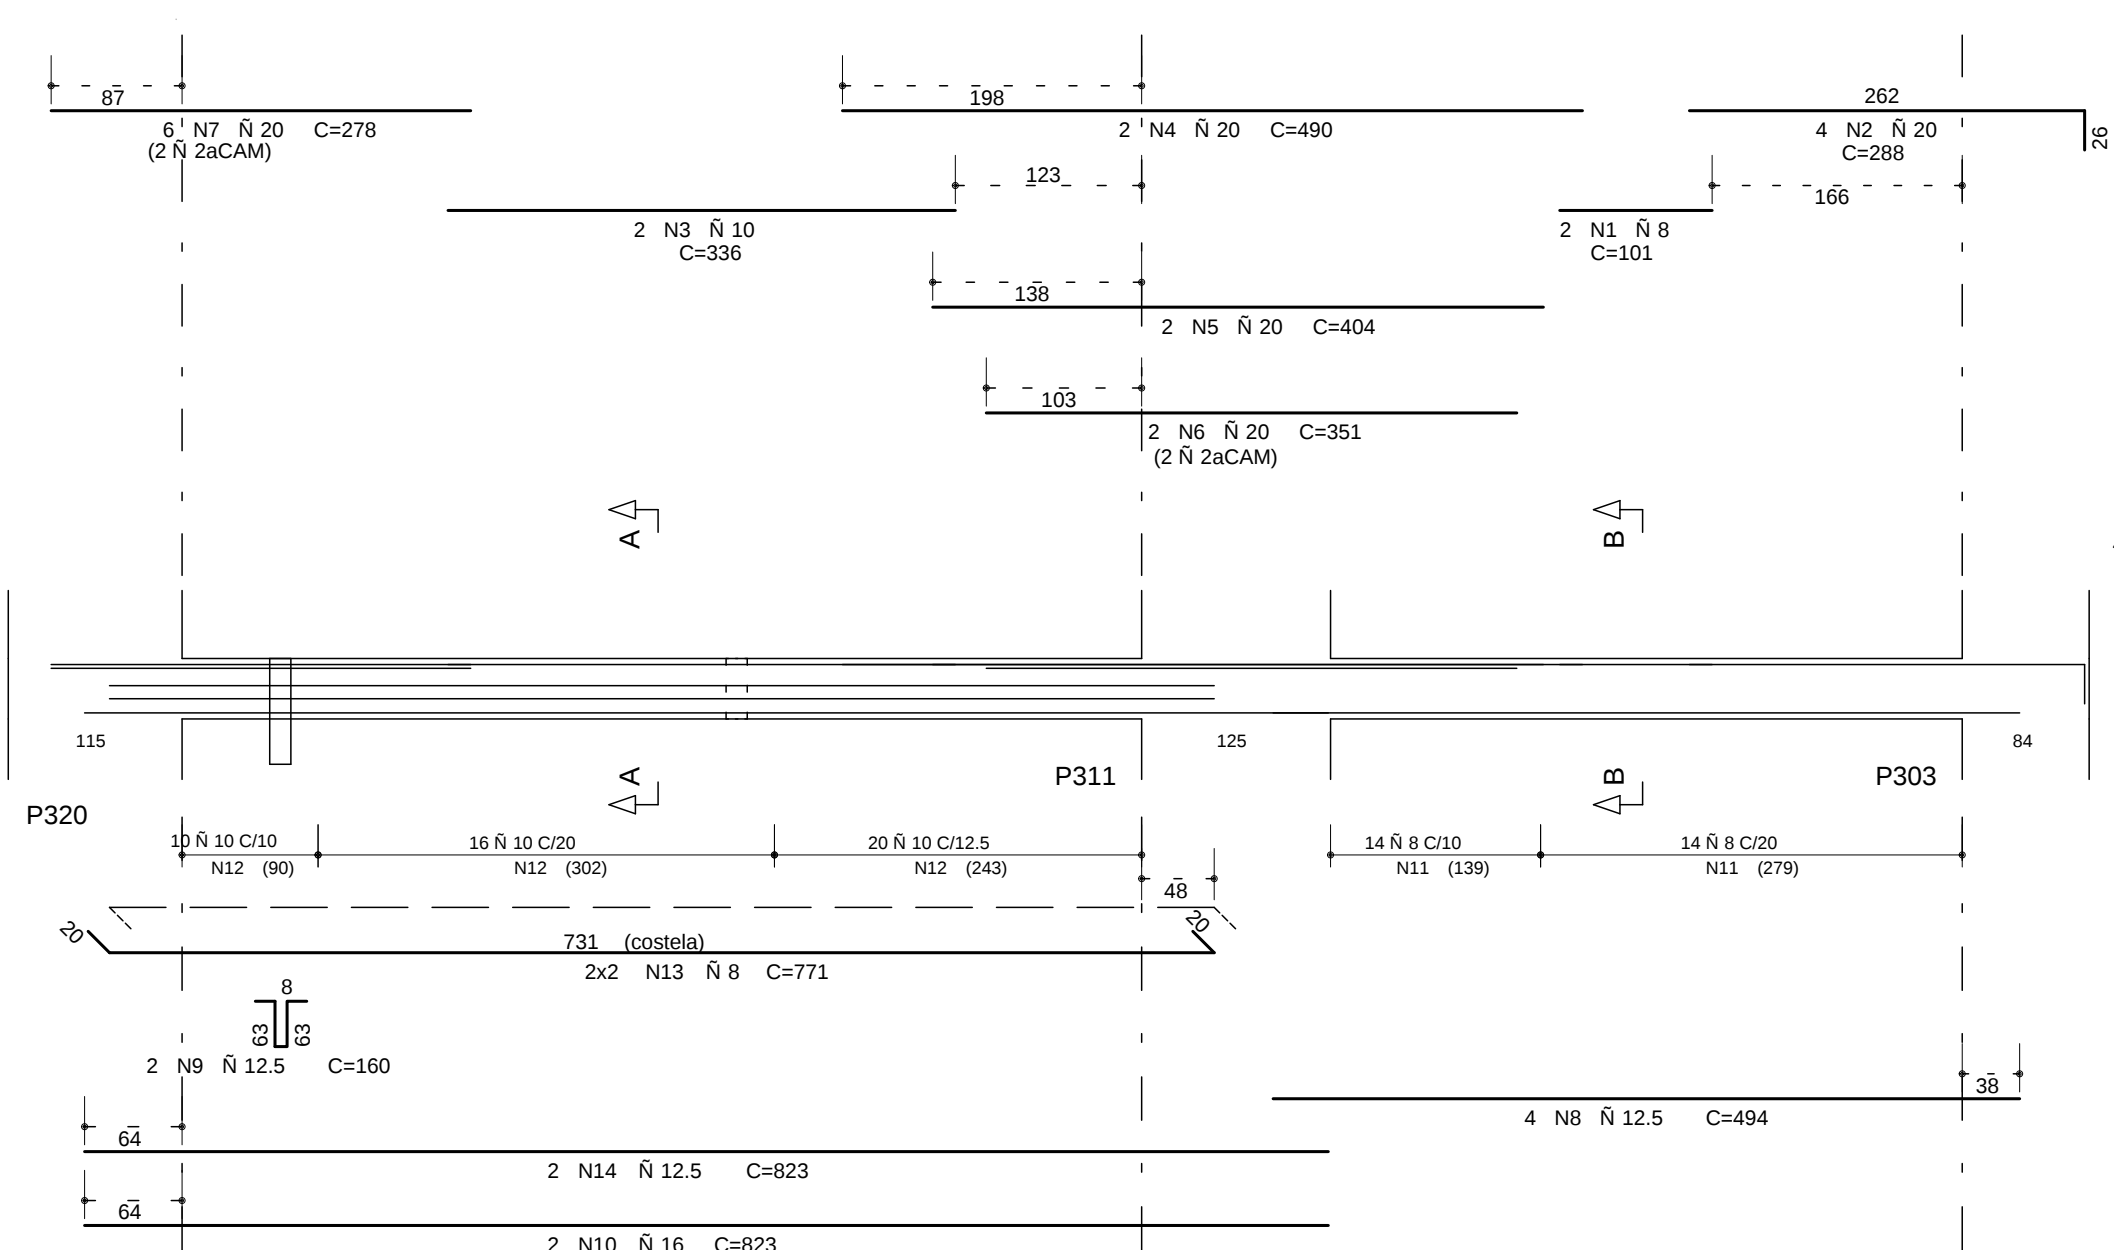


Corte A

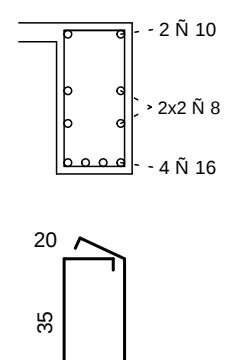


Corte B

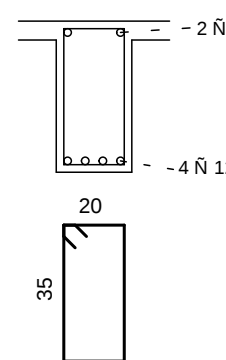


VC918

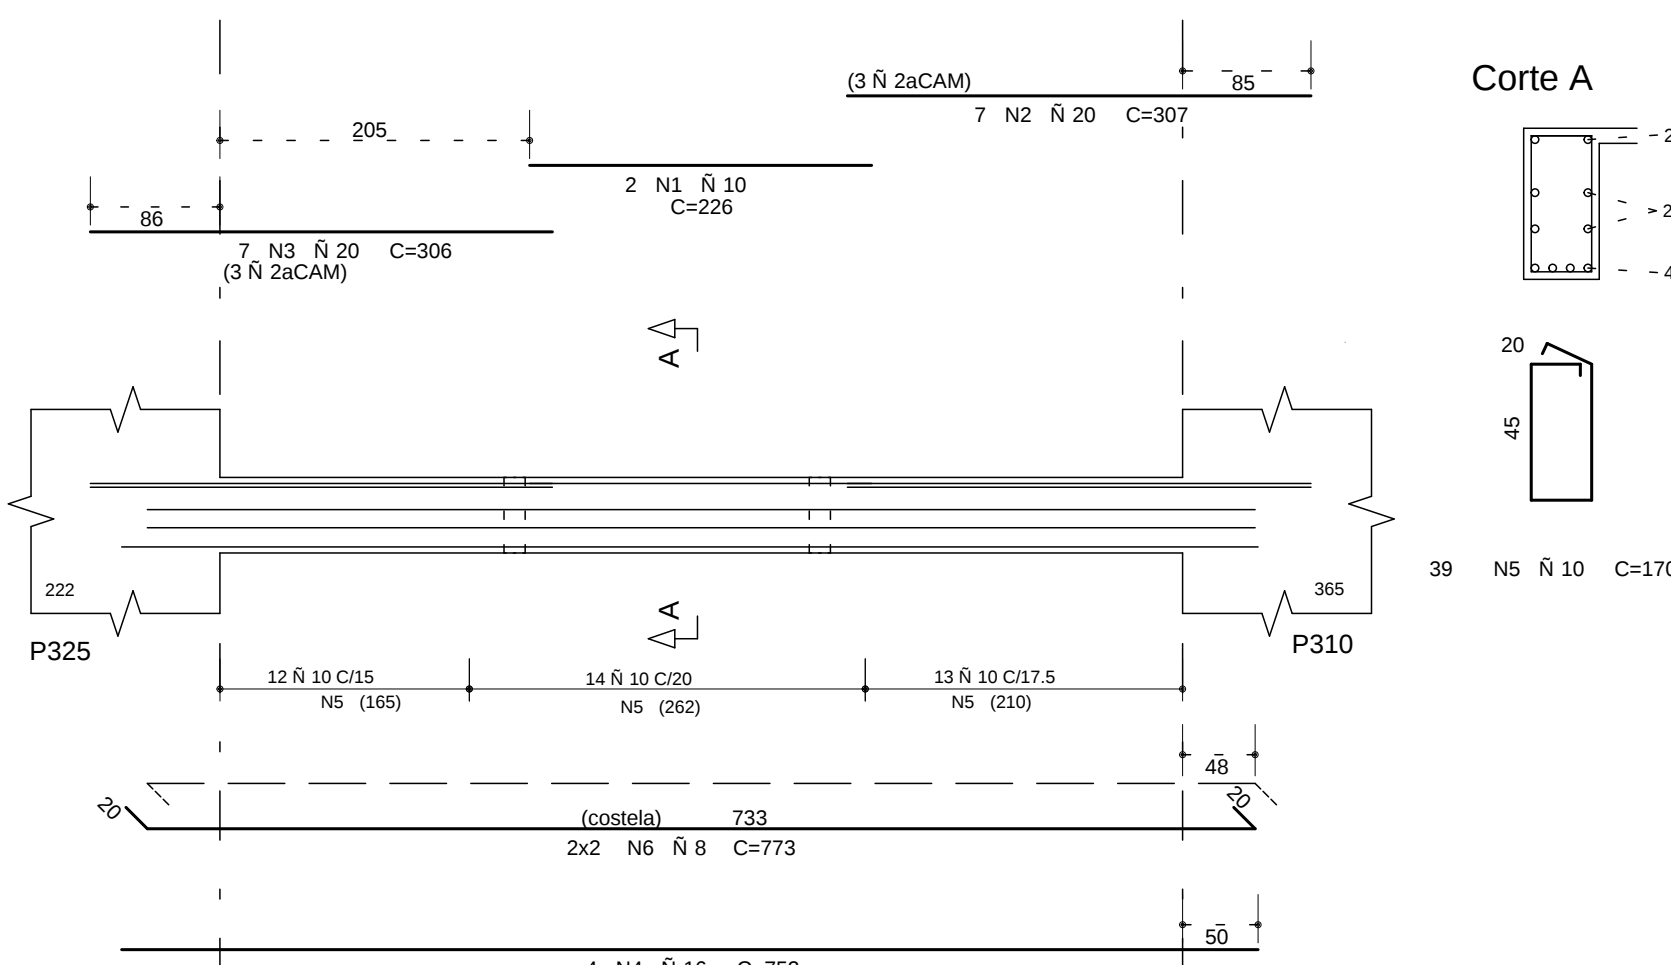


VC919

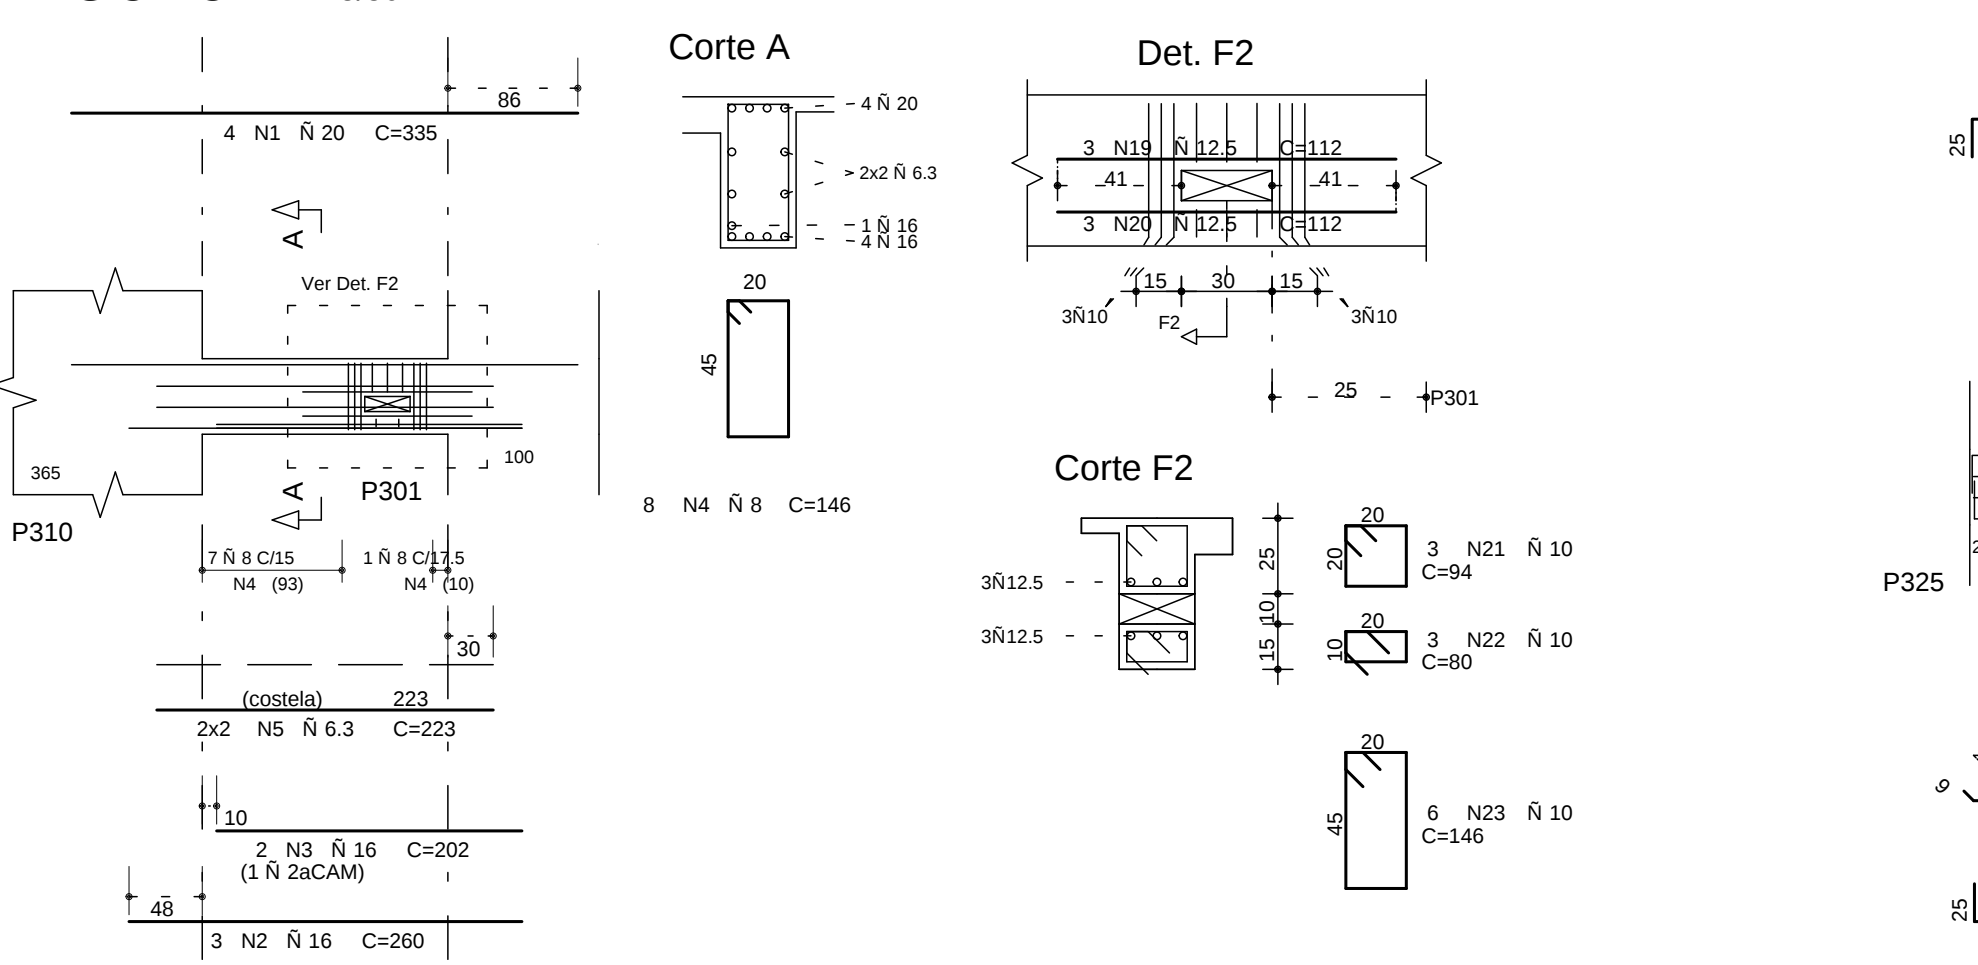


VC920

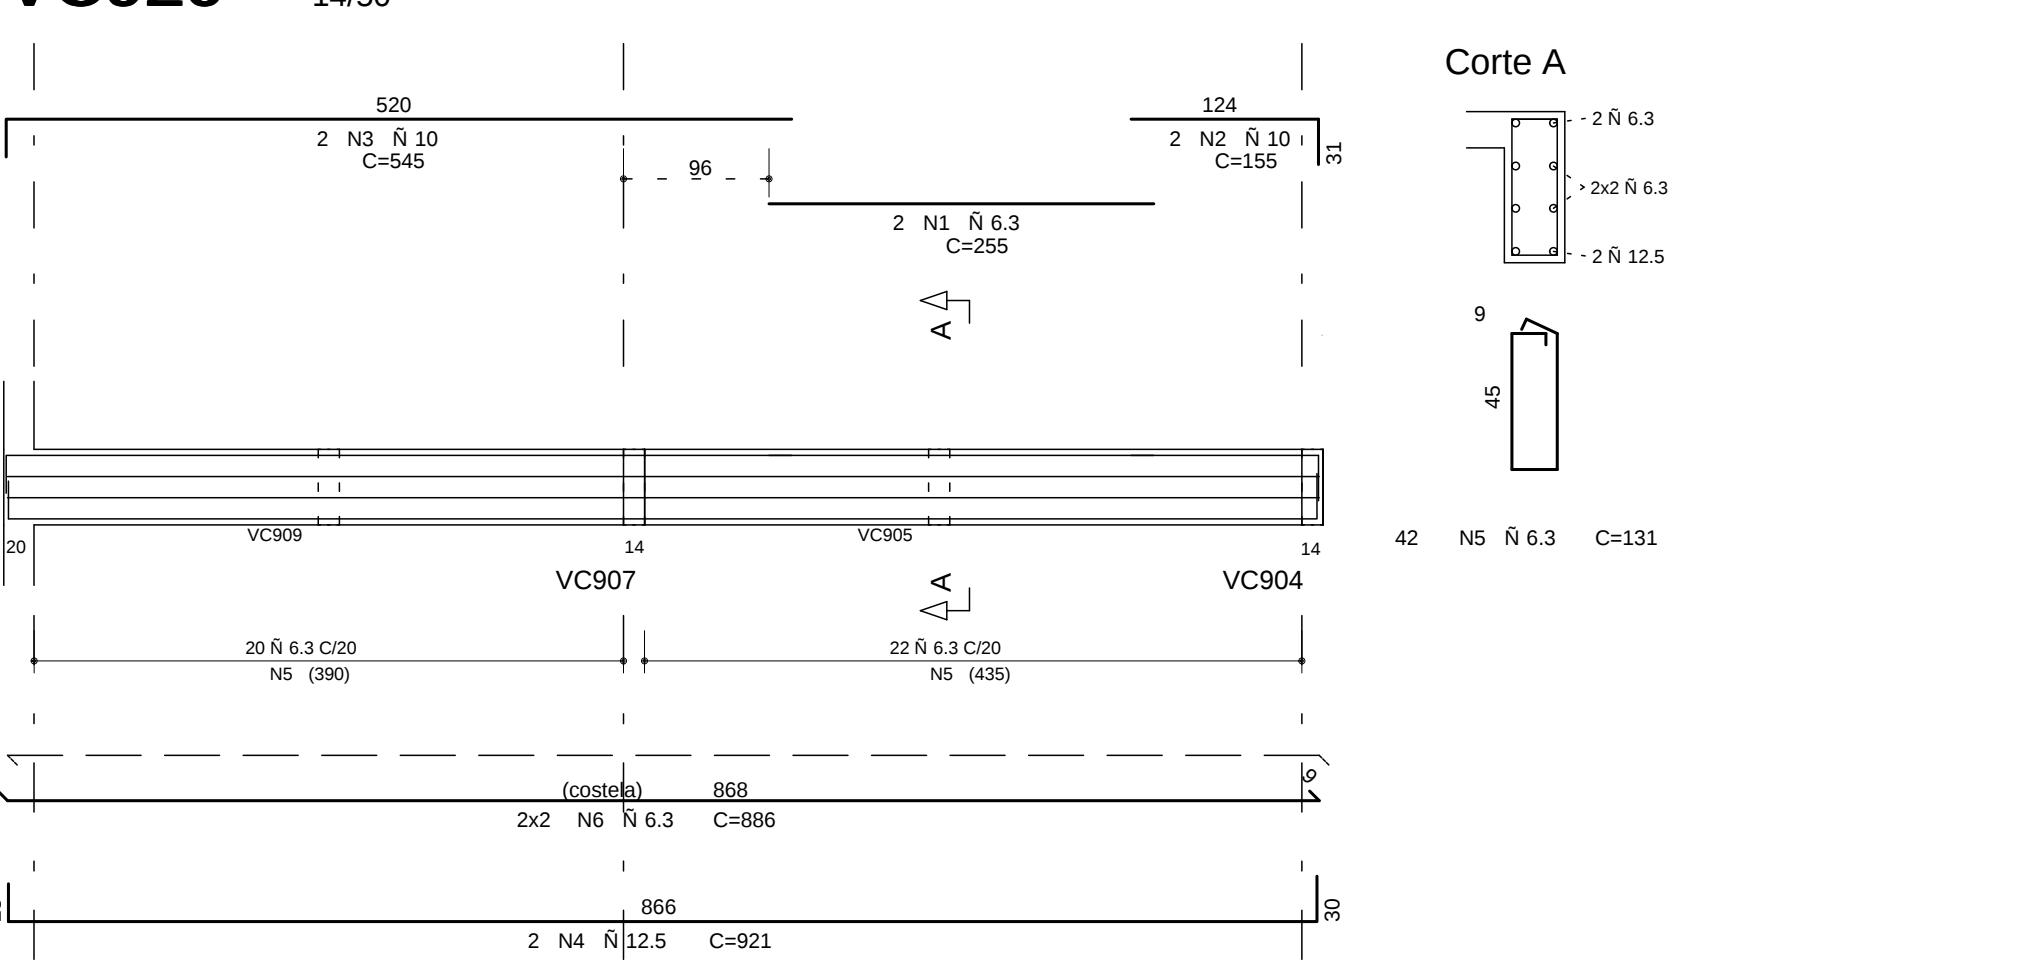


Corte A

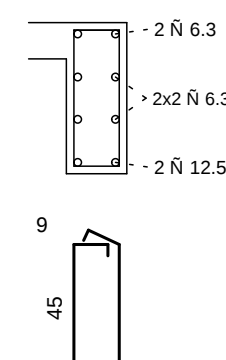


VC921

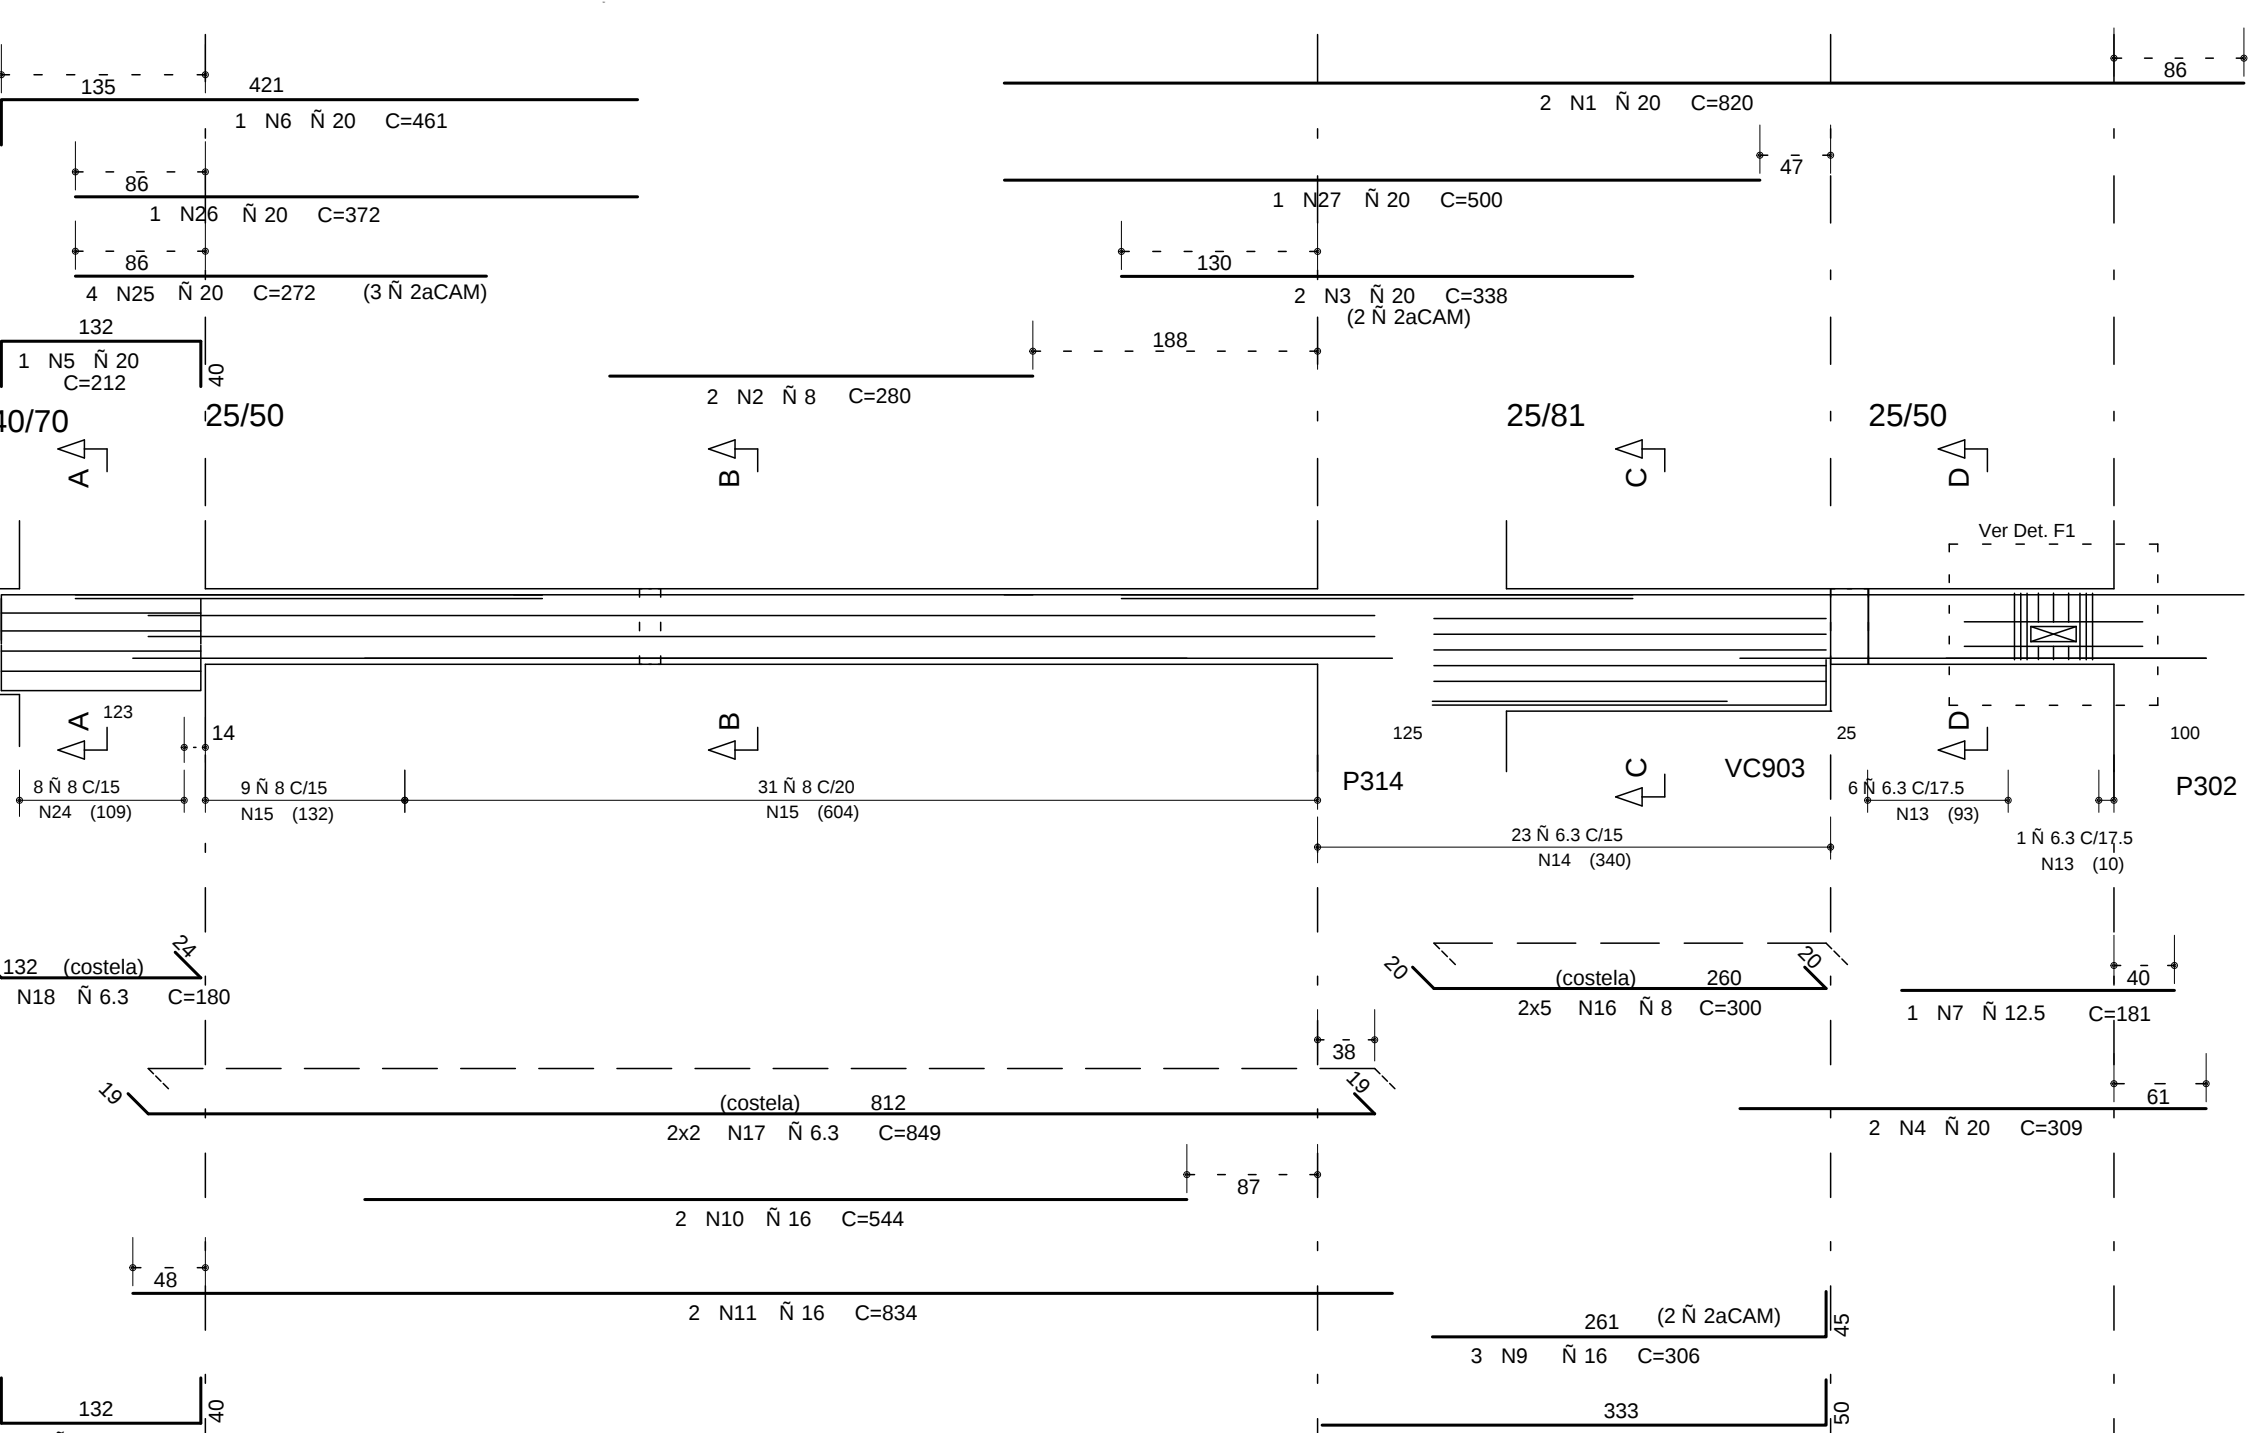


Corte A

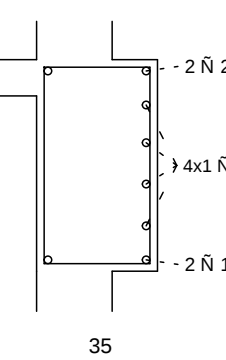


Corte B

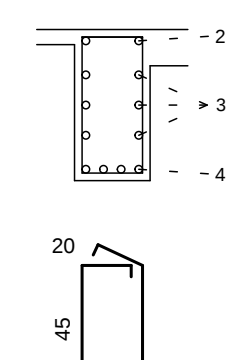


Corte C

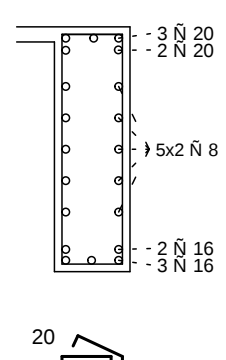


Corte D

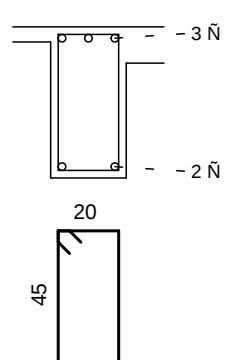


Det. F1

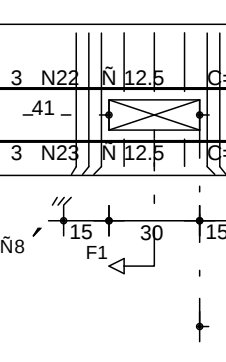


DETALHE GENÉRICO EM PLANTA

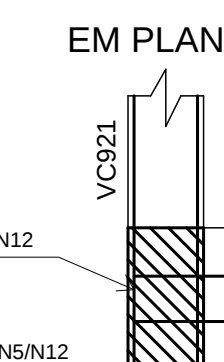


Corte F1

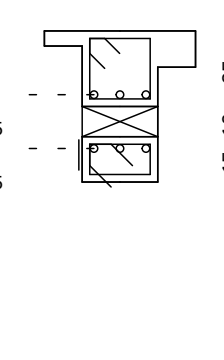

VC922

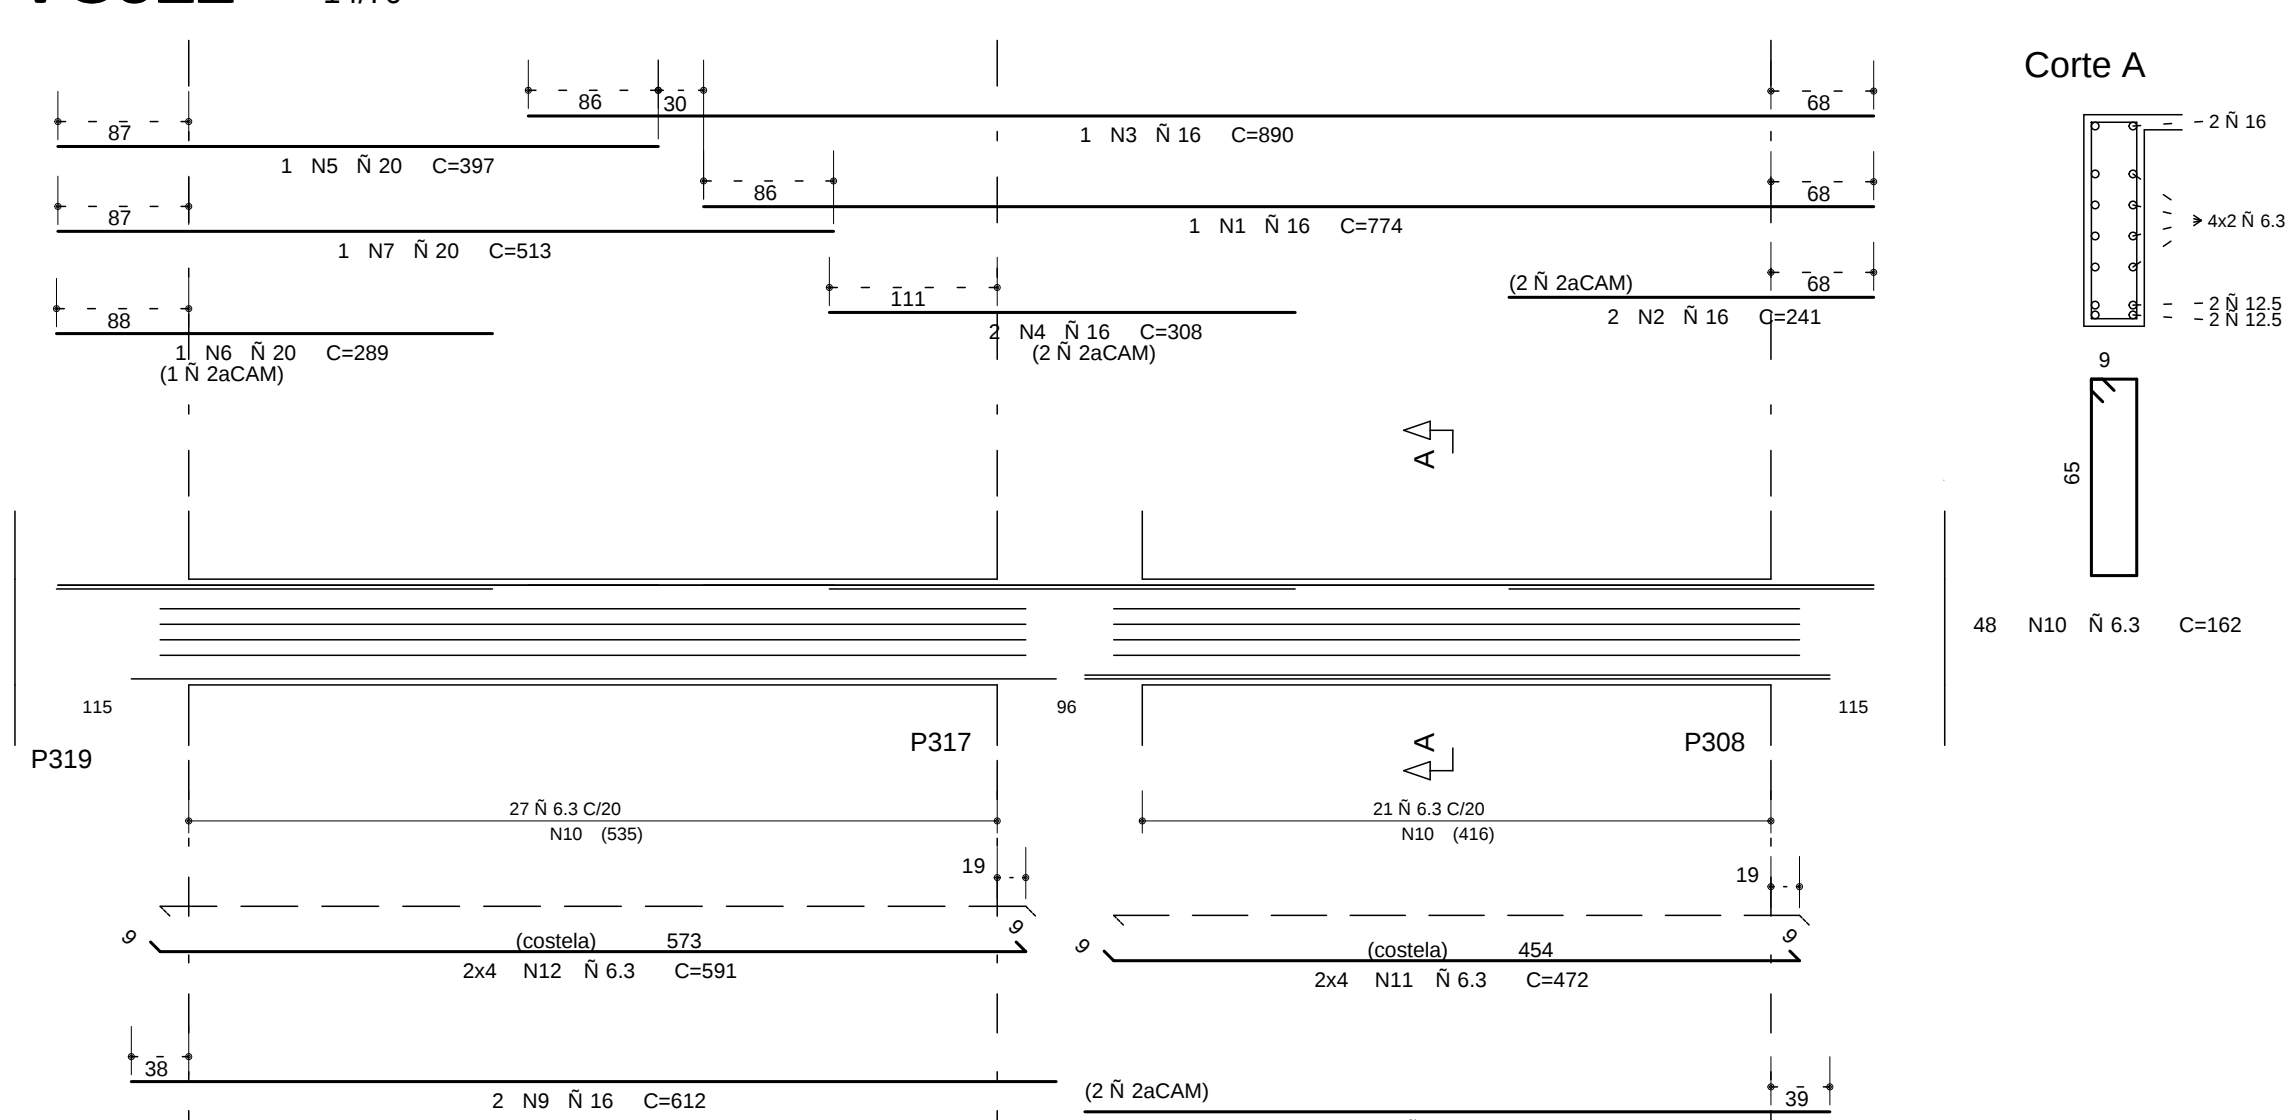

Corte A

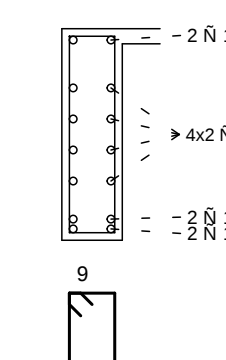

COBRIMENTO DA ARMADURA:

- LAJES = 2,0 cm
- VIGAS E PILARES = 2,5 cm
- BLOCOS, BALDRAMES E CONTENÇÕES (FACE EM CONTATO COM A TERRA) = 3,0 cm

1. ESSES COBRIMENTOS DEVERÃO SER GARANTIDOS COM O USO DE ESPACADORES OU PASTILHAS.

COBRIMENTOS ESPECÍFICOS EM CONTRÁRIO AOS VALORES INDICADOS ACIMA, ESTÃO INDICADOS NOS DESENHOS DE FORMAS DOS PAVIMENTOS.

NORMAS UTILIZADAS:

- NBR-6118/2003 - PROJETO E EXECUÇÃO DE OBRAS DE CONCRETO ARMADO
- NBR-6120/1980 - CARGAS PARA O CÁLCULO DE ESTRUTURAS DE EDIFICAÇÕES

ÍNDICE:

VC914 A VC922

FCK = 35 MPa

EC = 28 GPa

A/C = 0,65

(MÓDULO DE ELASTICIDADE SECANTE AOS 28 DIAS)

(FATOR AGUA CIMENTO)

1	29/08/2014	NUMERACAO FINAL	
0	06/03/2013	EMISSAO INICIAL	
REV	DATA	DESCRICAO	



Simetria Engenharia

918 QUADRA AC. 16 N.º 15 SALA 201 A 203
BRASILIA/DF - CEP: 71200-060
FAX: (061) 555-6023
simetria@simetria.eng.br

CLIENTE: GENT INCORPORADORA LTDA			
ED. RESIDENCIAL/COMERCIAL PAINEIRAS			
ENDEICHO C/RA: RUA 30 NORTE LOTE 03 - RUA DAS PAINEIRAS - AGUAS CLARAS DF		Nº OBRA: XXX	

DESENHO NO:

BL3

055-076

DESENHISTA TQS / TABIANA	DATA 09/03/2013	ESCALA: 1:50	UNIDADE CM	Nº PROJ. SIMETRIA 478
-----------------------------	--------------------	-----------------	---------------	--------------------------

ARQUIVO PLT:
478_EST-BL3-055-076_-R01_-VIG-PLT

PROPRIETARIO

RESPONSAVEL TECNICO

RESPONSAVEL TECNICO PELO PROJETO ESTRUTURAL

SIMETRIA ENGENHARIA E PROJETOS S/C LTDA
CREA-27228/R