

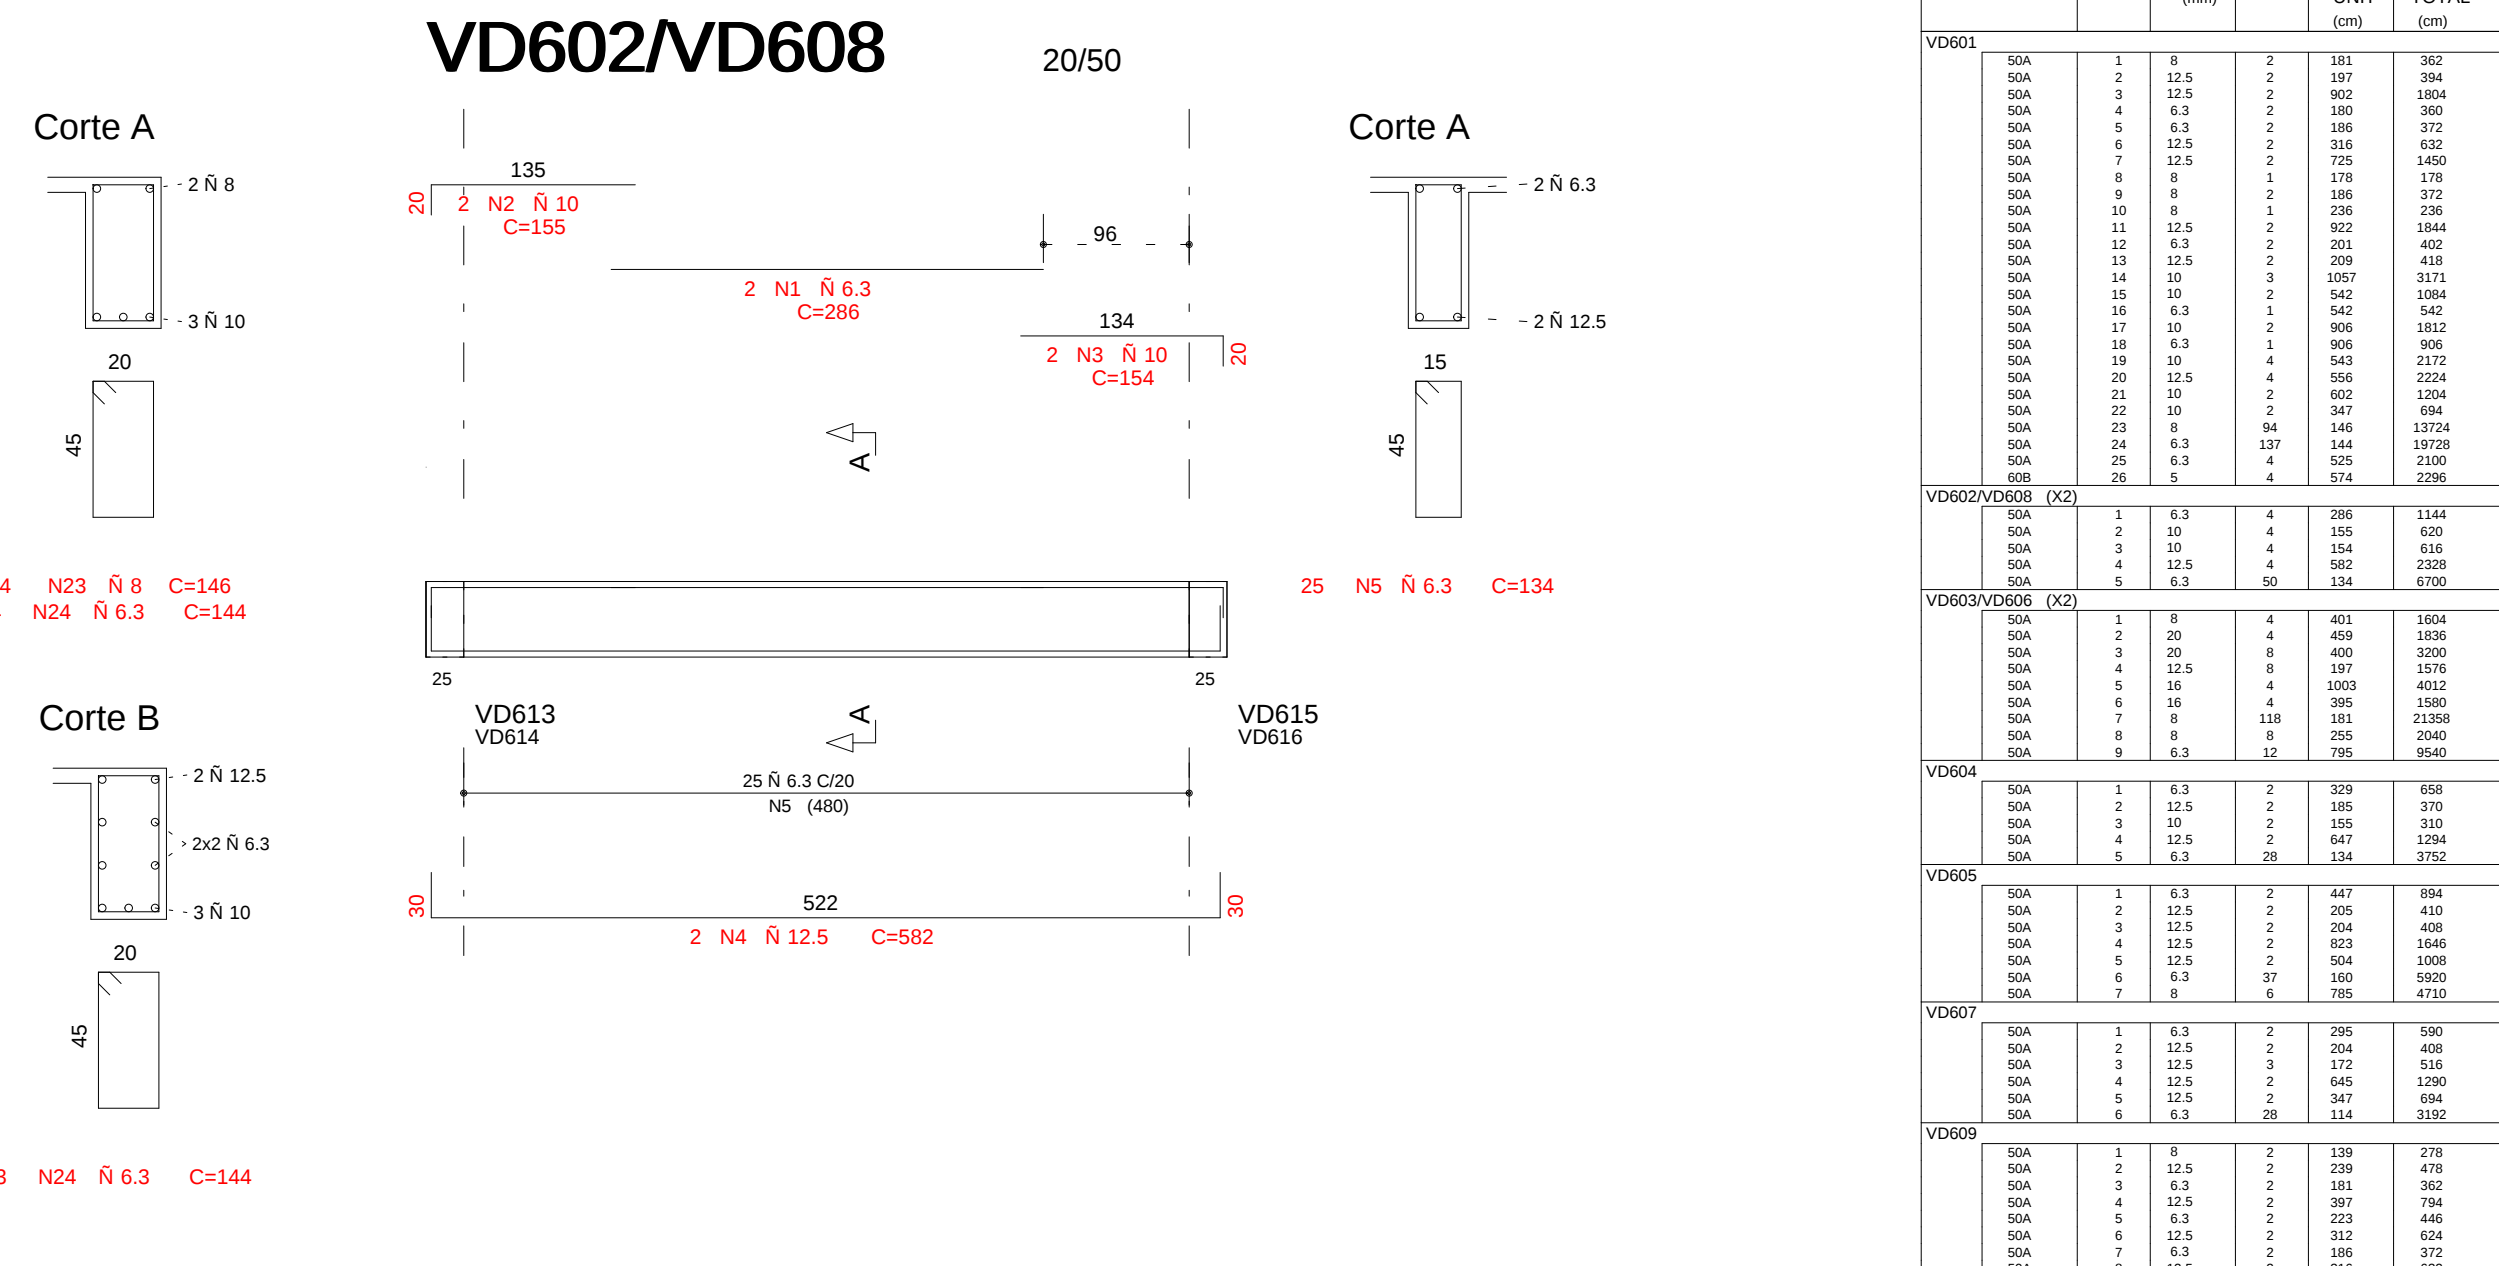


25/50

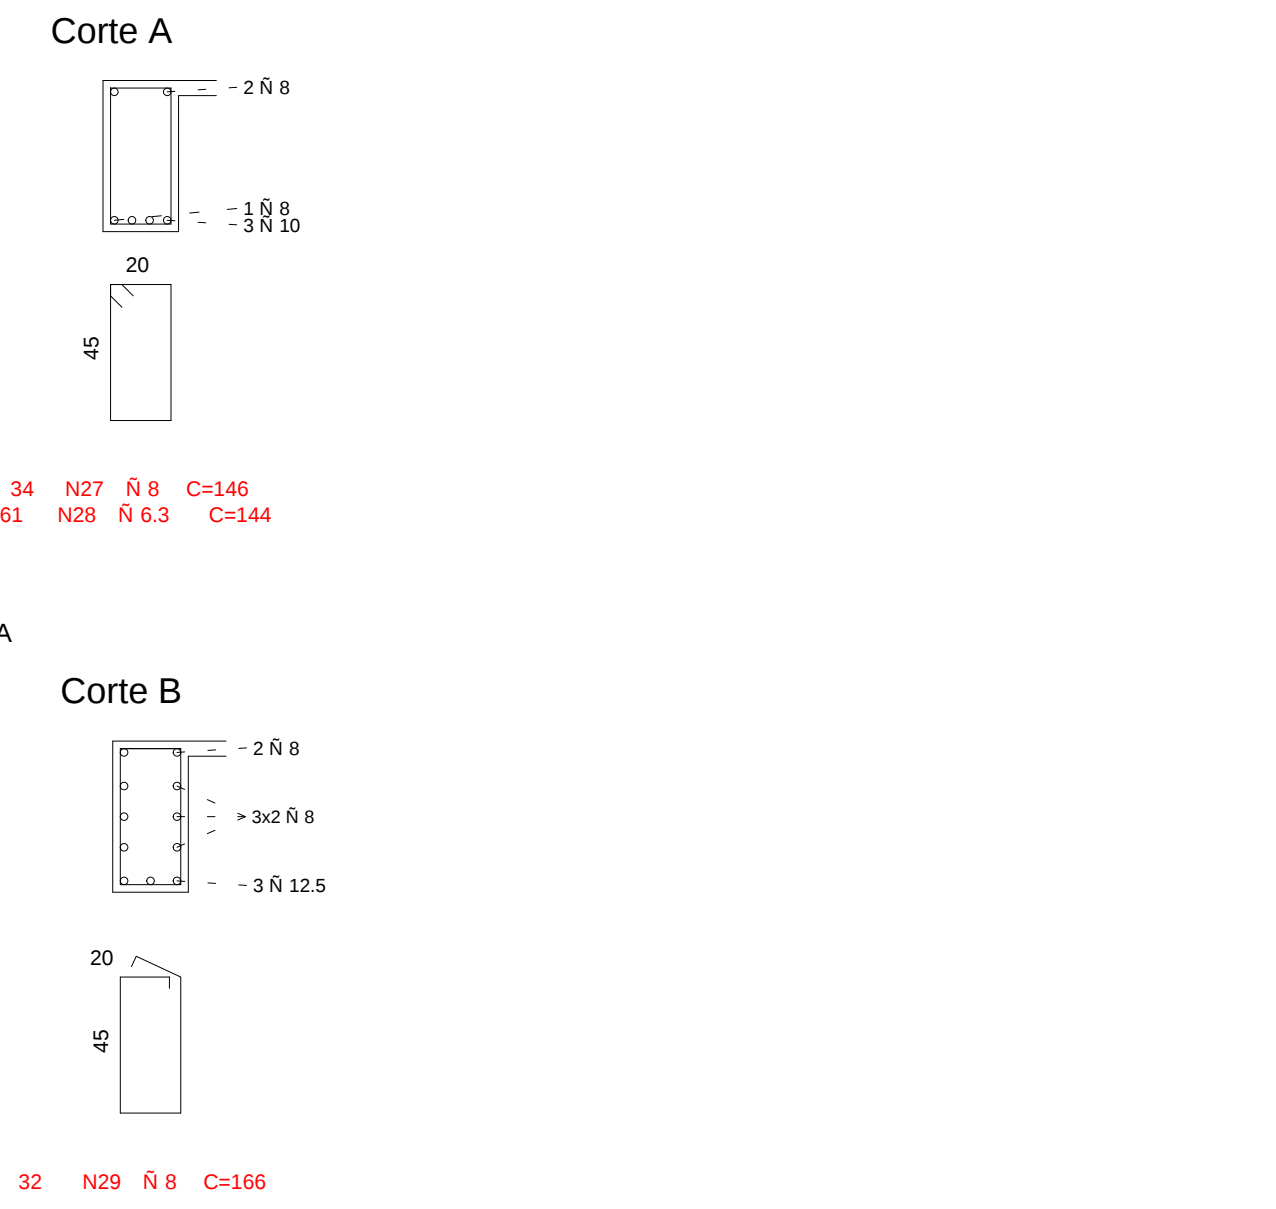

30/50

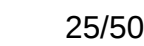

20/50



- LAJES = 2,0 cm
- VIGAS E PILARES = 2,5 cm

COBRIMENTOS ESPECÍFICOS EM CONTRÁRIO AOS VALORES INDICADOS ACIMA, ESTÃO INDICADOS NOS DESENHOS DE FORMAS DOS PAVIMENTOS.

NORMAS UTILIZADAS

NBR-6118/2003 - PROJETO E EXECUCAO DE OBRAS DE CONCRETO ARMADO

INDICE:

VD601 A VD612

FCK= 35 MPa

$$FC = 28 \text{ GPa}$$
$$A/C = 0.65$$

(FATOR AGUA CIMENTO)

1	02/09/2014	NUMERACAO FINAL		
0	06/02/2013	EMISSAO INICIAL		
REV.	DATA			DESCRICAO
 Simetria Engenharia EMPRESA DE RESPONSABILIDADE LIMITADA SHAULDA DE CEP 13.000-045 REAL: 00001000-0000 site@simetria.eng.br				
PROJETO ESTRUTURAL				
CLIENTE:	GENT INCORPORADORA LTDA			
OBRA:	ED. RESIDENCIAL/COMERCIAL PANIERAS			NO OBRA: XXXX
ENDEREÇO OBRA:	RUA S NOITE LOTTE (L) - RUA DAS PANIERAS - AGUAS CLARAS DE			
DESCRIÇÃO:				DESENHO NO: BL4
ARMACAO DAS VIGAS - EMBASAMENTO - JUNTA D				NO PROJ. SIMETRIA
20 ZAPIMENTO (01/02)				034-052
DESENHISTA:	DATA:	ESCALA:	1:50	UNIDADE:
YGO GUSTAVO	06/05/2013			CM
PROJETO PLT:	034-052 -	01/01 -	AVG PLT	
RESPONSÁVEL:	RESPONSÁVEL TÉCNICO			
RESPONSÁVEL TÉCNICO PELO PROJETO ESTRUTURAL:				
SIMETRIA ENGENHARIA E PROJETOS DE LTDA CREA-272587				