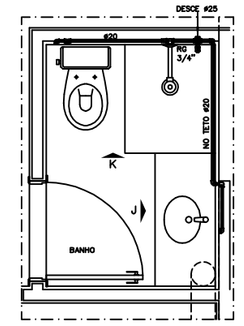

DETALHE-21-4° AO 15° PAVTO (x12) BL-B
ESCALA 1:25

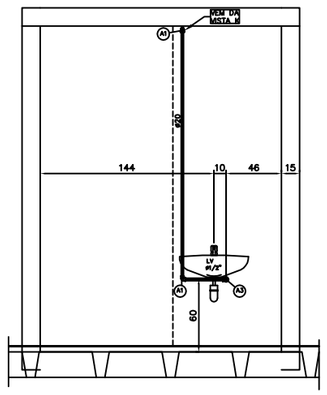

VISTA-J
ESCALA 1:25

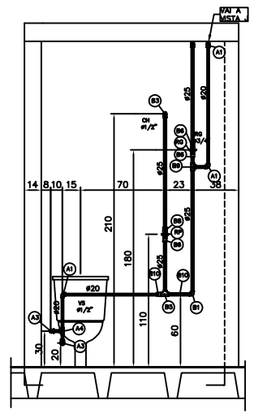

VISTA-K
ESCALA 1:25

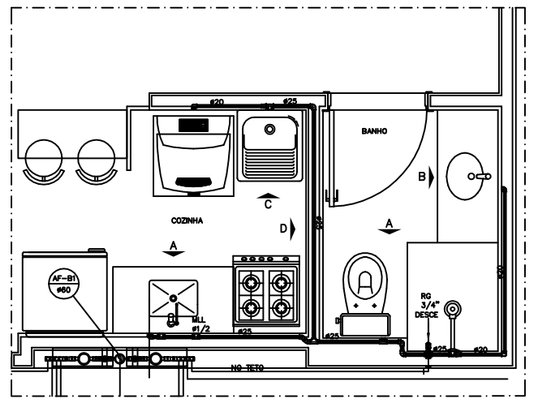

DETALHE-22 4° AO 15° PAVIMENTO (x24) BL-B
ESCALA 1:25

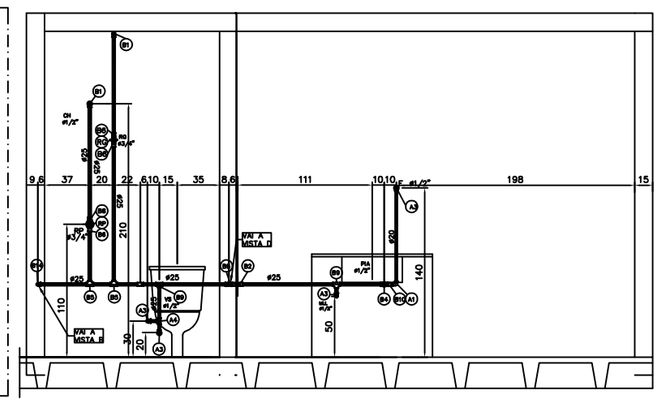

VISTA-A
ESCALA 1:25

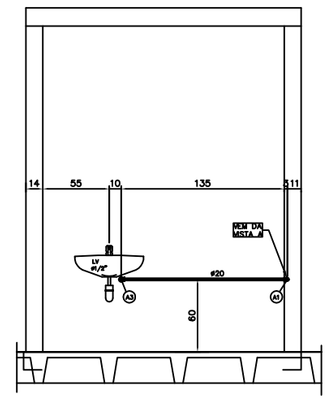

VISTA-B
ESCALA 1:25

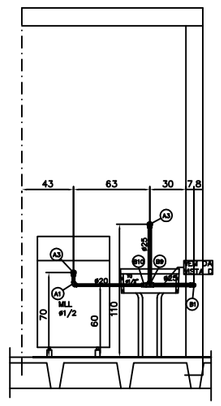

VISTA-C
ESCALA 1:25

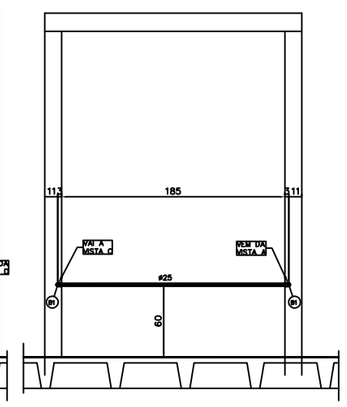

VISTA-D
ESCALA 1:25

LEGENDA DAS CONEXOES	
TUBULAÇÃO #20	TUBULAÇÃO #25
(A) - TUBO PVC RIGIDO SOLDAVEL #20	(B) - TUBO PVC RIGIDO SOLDAVEL #25
(A1) - JOELHO PVC SOLDAVEL 90°x#20	(B1) - JOELHO PVC SOLDAVEL 90°x#25
(A2) - JOELHO PVC SOLDAVEL 45°x#20	(B2) - JOELHO PVC SOLDAVEL 45°x#25
(A3) - JOELHO PVC SOLDAVEL 90° COM BUCHA DE LATAO #20x#1/2"	(B3) - JOELHO PVC SOLDAVEL 90° COM BUCHA DE LATAO #25x#1/2"
(A4) - TE PVC SOLDAVEL 90°x#20	(B4) - TE PVC SOLDAVEL 90°x#25x#1/2" COM BUCHA DE LATAO
(A5) - TE PVC SOLDAVEL 90°x#20x#1/2" COM BUCHA DE LATAO	(B5) - TE PVC SOLDAVEL 90°x#25
(A6) - ADAPTADOR PVC SOLDAVEL #20x#1/2"	(B6) - ADAPTADOR PVC SOLDAVEL #25x#3/4"
(A7) - UNIAO PVC SOLDAVEL #20	(B7) - UNIAO PVC SOLDAVEL #25
(A8) - LUVA PVC SOLDAVEL COM BUCHA DE LATAO #20x#1/2"	(B8) - LUVA PVC SOLDAVEL #25x#3/4"
	(B9) - TE RED.PVC SOLDAVEL #90 #25x#20
	(B10) - REDUCAO PVC SOLDAVEL #25x#20
	(B11) - JOELHO PVC SOLDAVEL 90° COM BUCHA DE LATAO #25x#3/4"
	(B12) - TE PVC SOLDAVEL 90°x#25x#3/4" COM BUCHA DE LATAO
	(B13) - LUVA PVC SOLDAVEL AZUL #25x#1/2" COM BUCHA DE LATAO
	(B14) - JOELHO REDUCAO PVC SOLDAVEL #25x#20
FIXAÇAO	METAL
(F1) - PERFILADO PERFURADO DE 19x38x100mm FIXADO NA PLACA DE CONCRETO	(R0) - REGISTRO P/ DUCHA DE PRESSAO METALICO DE #1/2"
(F2) - PERFILADO PERFURADO DE 19x38x300mm FIXADO NA PLACA DE CONCRETO	(R1) - REGISTRO DE ESFERA PVC SOLDAVEL #25 (AS/AT)
(F3) - BRACADEIRA TIPO PERFIL MG 2669 MEGA #1/2"	(R2) - REGISTRO DE PRESSAO #3/4" BASE DE REGISTRO DECA/4416205 SISTEMA DE VEDAÇÃO NYS 8
(F4) - BRACADEIRA TIPO PERFIL MG 2669 MEGA #3/4"	(R3) - REGISTRO DE GAVETA #3/4" COM ACABAMENTO LISO
(F5) - BRACADEIRA TIPO D MG 2652 MEGA #1/2" COM BUCHA NYLON S6 E PARAFUSO	(V1) - VALVULA DE DESCARGA #1/2" PARA MICTORIO
(F6) - BRACADEIRA TIPO D MG 2652 MEGA #3/4" COM BUCHA NYLON S6 E PARAFUSO	(R5) - RABICHO METALICO FLEXIVEL #1/2" PARA VASO SANITARIO
(T0) - TUBO GUIA AGUA #32 / ESGOTO #50	
(C0) - COIFA ASTRA PARA VEDACAO	

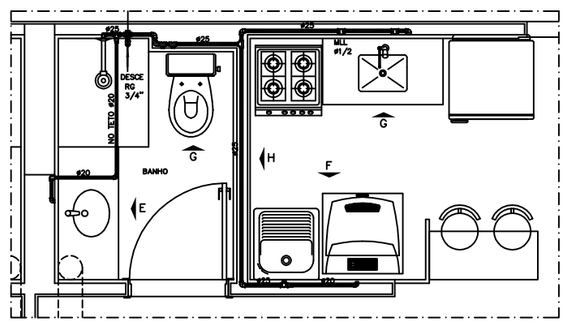

DETALHE-23 4° AO 15° PAVIMENTO (x36) BL-B
ESCALA 1:25

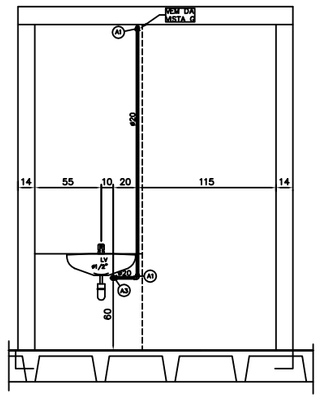

VISTA-E
ESCALA 1:25

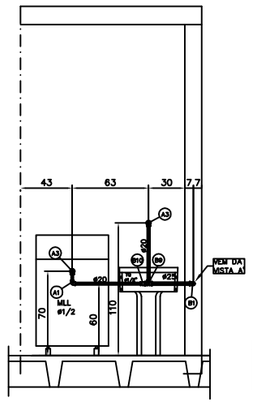

VISTA-F
ESCALA 1:25

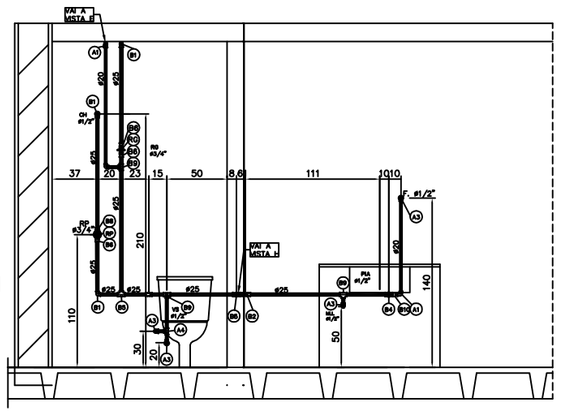

VISTA-G
VISTA-F

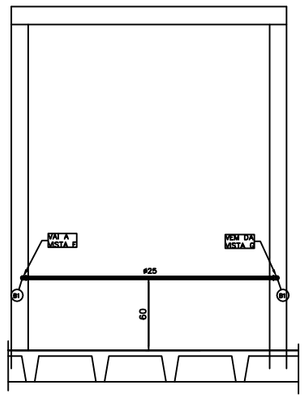

VISTA-H
ESCALA 1:25

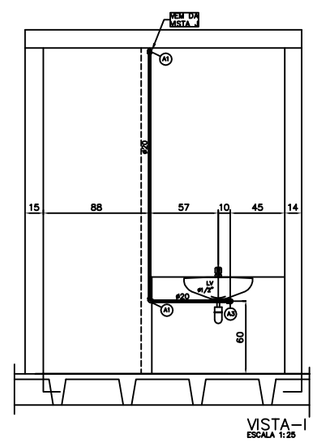

VISTA-I
ESCALA 1:25

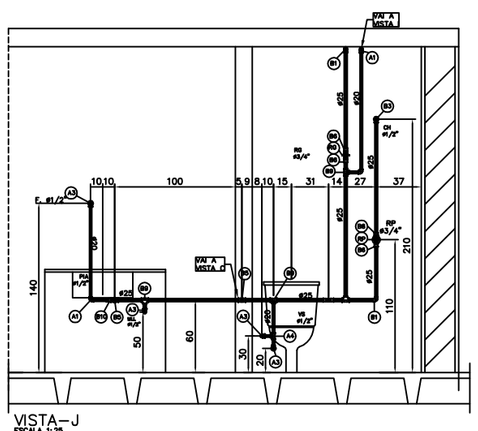

VISTA-J
ESCALA 1:25

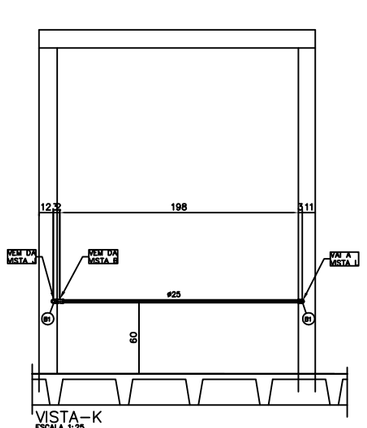

VISTA-K
ESCALA 1:25

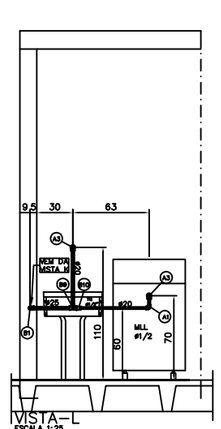

VISTA-L
ESCALA 1:25

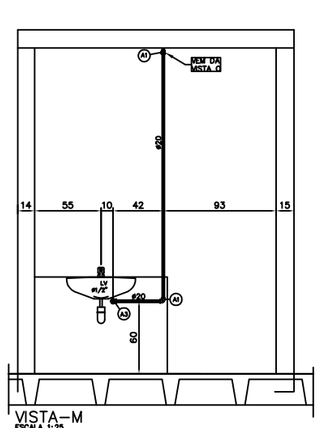

VISTA-M
ESCALA 1:25

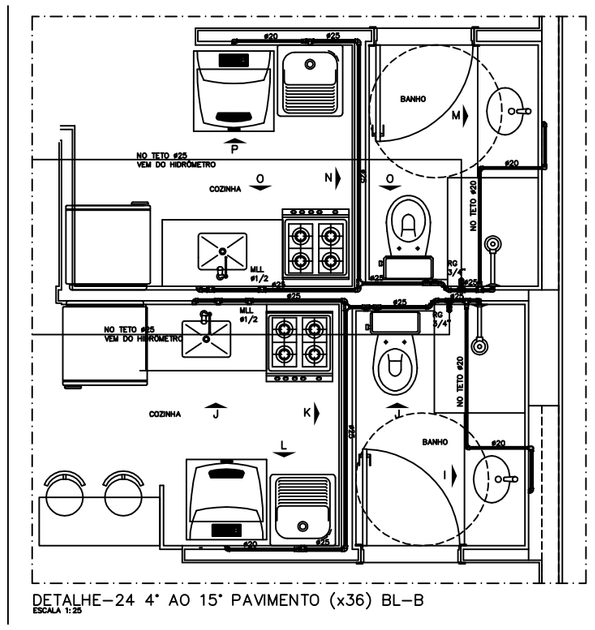

DETALHE-24 4° AO 15° PAVIMENTO (x36) BL-B
ESCALA 1:25

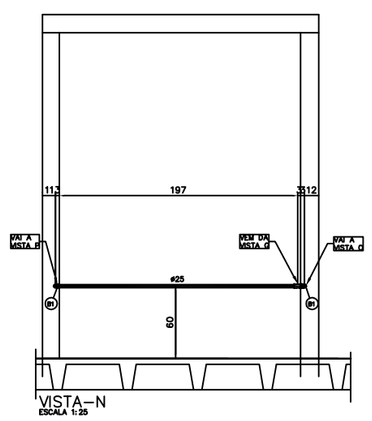

VISTA-N
ESCALA 1:25

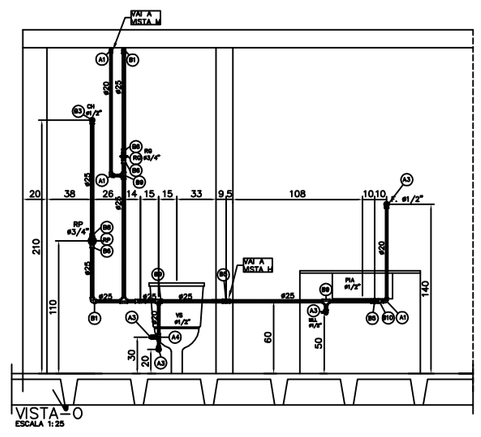

VISTA-O
ESCALA 1:25

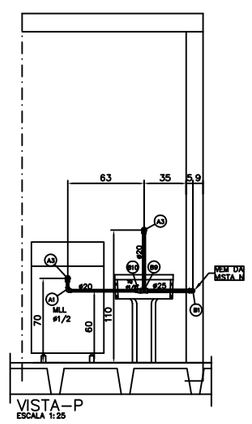

VISTA-P
ESCALA 1:25

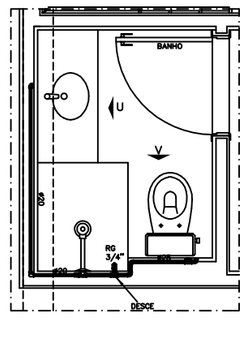

DETALHE D-45
MEZ 15 PAV (1x) BL.B
ESCALA 1:25

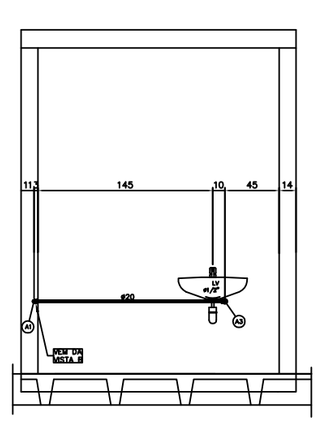

VISTA-U
ESCALA 1:25

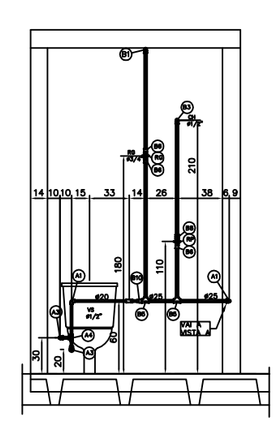

VISTA-V
ESCALA 1:25

PARA LEGENDAS E NOTAS VIDE DESENHO IHE-01/18

N.o	DATA	MODIFICAÇÕES	N.o	VISTO
2	09/10/2012	REVISÃO-ATENDENDO ATA DE COMPATIBILIZAÇÃO DA REUNIÃO DE 18/09/2012		
1	ABR/2012	REVISÃO GERAL COM SUBSTITUIÇÃO DA ARQUITETURA, UTILIZANDO A ARQUITETURA DE 12/03/12		
0	NOV/2011	EMISSÃO		

N.Taffner Projetos de Instalações Ltda

SIA trecho 3 lote 625/695 bloco C sala 221
e-mail: ntaffner@globo.com
Telefone (61) 3234-5570

SETOR:	AGUAS CLARAS – BRASILIA – DISTRITO FEDERAL
ENDEREÇO:	RUA DAS PAINEIRAS – LOTE 03; RUA 30 NORTE – LOTE 04
PROPRIETARIO:	GENT INCORPORADORA LTDA.
AUTOR DO PROJETO:	N.TAFFNER PROJETOS DE INSTALAÇÕES LTDA
RESPONSÁVEL TÉCNICO:	PORTO BSB ENGENHARIA LTDA

O PROPRIETÁRIO:

O AUTOR DO PROJETO: CREA: 4615/D-DF

O RESPONSÁVEL TECNICO: CREA: 7053-RF

CAESB | CREA | DRLFD

RESIDENCIAL COSMOPOLITAN
PROJETO DE INSTALAÇÕES

RECEBIDO Nº: *IHA-15/18*

INSTALAÇÃO DE ÁGUA POTAVEL
DETALHES – DE DET-21 A DET-26 E DET-20B
BLOCO B

DESENHO:	ESCALA:	DATA:	ARQUIVO:
N.TAFFNER	INDICADA	NOV/2011	NT-15-2011-GENT-IHA-15-R02-DET-III