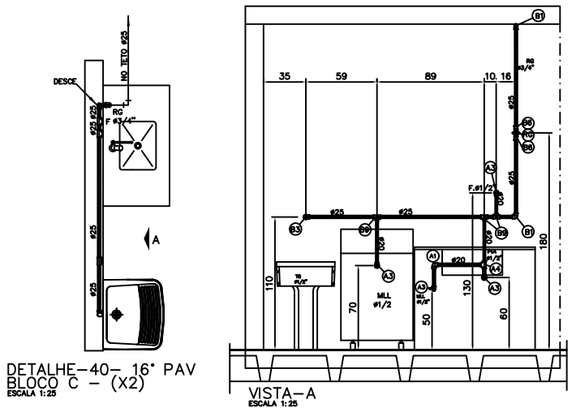

DETALHE-40- 16° PAV
BLOCO C - (X2)
ESCALA 1:25

VISTA-A
ESCALA 1:25

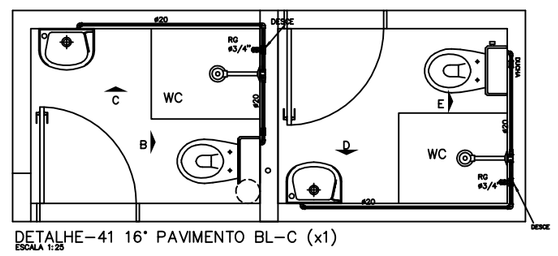

DETALHE-41 16° PAVIMENTO BL-C (x1)
ESCALA 1:25

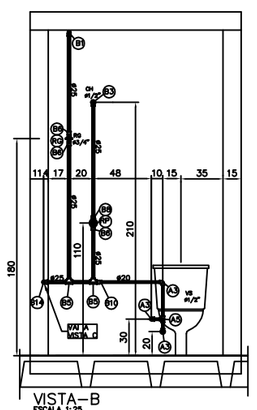

VISTA-B
ESCALA 1:25

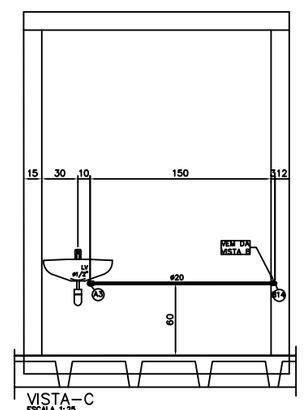

VISTA-C
ESCALA 1:25

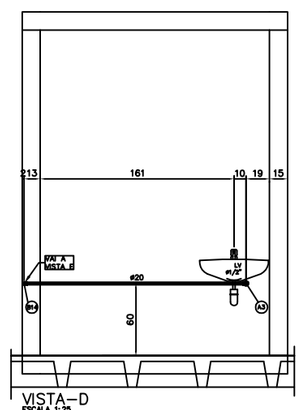

VISTA-D
ESCALA 1:25

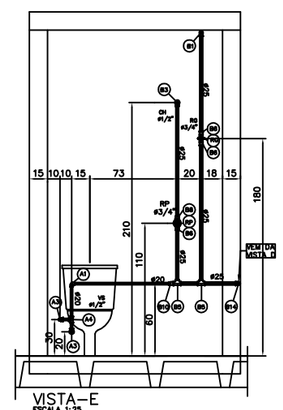

VISTA-E
ESCALA 1:25

LEGENDA DAS CONEXOES	
TUBULAÇÃO #20	**TUBULAÇÃO #25**
(A) – TUBO PVC RIGIDO SOLDAVEL #20	(B) – TUBO PVC RIGIDO SOLDAVEL #25
(A1) – JOELHO PVC SOLDAVEL 90°x#20	(B1) – JOELHO PVC SOLDAVEL 90°x#25
(A2) – JOELHO PVC SOLDAVEL 45°x#20	(B2) – JOELHO PVC SOLDAVEL 45°x#25
(A3) – JOELHO PVC SOLDAVEL 90° COM BUCHA DE LATAO #20x#1/2" COM BUCHA DE LATAO	(B3) – JOELHO PVC SOLDAVEL 90° COM BUCHA DE LATAO #20x#1/2"
(A4) – TE PVC SOLDAVEL 90°x#20	(B4) – TE PVC SOLDAVEL 90°x#25x#1/2" COM BUCHA DE LATAO
(A5) – TE PVC SOLDAVEL 90°x#20x#1/2" COM BUCHA DE LATAO	(B5) – TE PVC SOLDAVEL 90°x#25
(A6) – ADAPTADOR PVC SOLDAVEL #20x#1/2"	(B6) – ADAPTADOR PVC SOLDAVEL #25x#3/4"
(A7) – UNIAO PVC SOLDAVEL #20	(B7) – UNIAO PVC SOLDAVEL #25
(A8) – LUVA PVC SOLDAVEL COM BUCHA DE LATAO #20x#1/2"	(B8) – LUVA PVC SOLDAVEL #25x#3/4"
	(B9) – TE RED.PVC SOLDAVEL #90 #25x#20
	(B10) – REDUCAO PVC SOLDAVEL #25x#20
	(B11) – JOELHO PVC SOLDAVEL 90° COM BUCHA DE LATAO #25x#3/4"
	(B12) – TE PVC SOLDAVEL 90°x#25x#3/4" COM BUCHA DE LATAO
	(B13) – LUVA PVC SOLDAVEL AZUL #25x#1/2" COM BUCHA DE LATAO
	(B14) – JOELHO REDUCAO PVC SOLDAVEL #25x#20
FIXAÇAO	**METAL**
(P1) – PERFILADO PERFURADO DE 19x38x100mm FIXADO NA PLACA DE CONCRETO	(R0) – REGISTRO P/ DUCHA DE PRESSAO METALICO DE #1/2"
(P2) – PERFILADO PERFURADO DE 19x38x300mm FIXADO NA PLACA DE CONCRETO	(R1) – REGISTRO DE ESFERA PVC SOLDAVEL #25 (43/4")
(M1) – BRACADEIRA TIPO PERFIL MG 2669 MEGA #1/2"	(RF) – REGISTRO DE PRESSAO #3/4" BASE DE REGISTRO DECA/4416205 SISTEMA DE VEDAÇÃO HVS 3
(M2) – BRACADEIRA TIPO PERFIL MG 2669 MEGA #3/4"	(R4) – REGISTRO DE GAVETA #3/4" COM ACABAMENTO LUSO
(M3) – BRACADEIRA TIPO D MG 2652 MEGA #1/2" COM BUCHA NYLON S6 E PARAFUSO	(V) – VALVULA DE DESCARGA #1/2" PARA MICTORIO
(M3) – BRACADEIRA TIPO D MG 2652 MEGA #3/4" COM BUCHA NYLON S6 E PARAFUSO	(R6) – RABICHO METALICO FLEXIVEL #1/2" PARA VASO SANITARIO
(TG) – TUBO GUIA AGUA #32 / ESGOTO #50	
(CC) – COIFA ASTRA PARA VEDACAO	

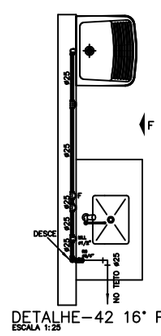

DETALHE-42 16° PAVIMENTO BL-C (x2)
ESCALA 1:25

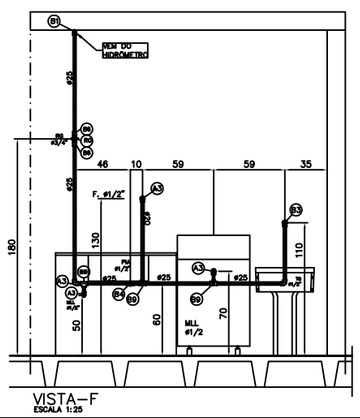

VISTA-F
ESCALA 1:25

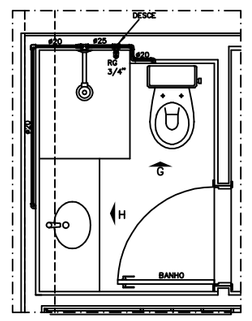

DETALHE D-44
MEZ 16° PAV (1x) BL.C
ESCALA 1:25

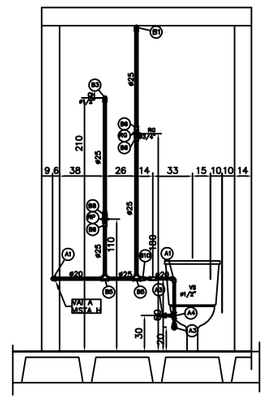

VISTA-G
ESCALA 1:25

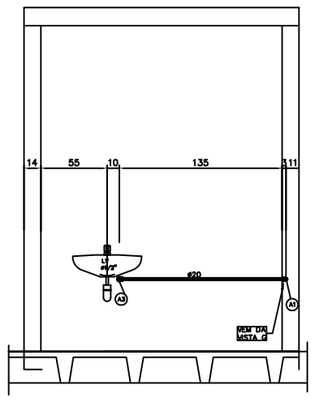

VISTA-H
ESCALA 1:25

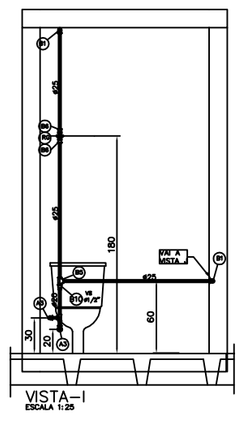

VISTA-I
ESCALA 1:25

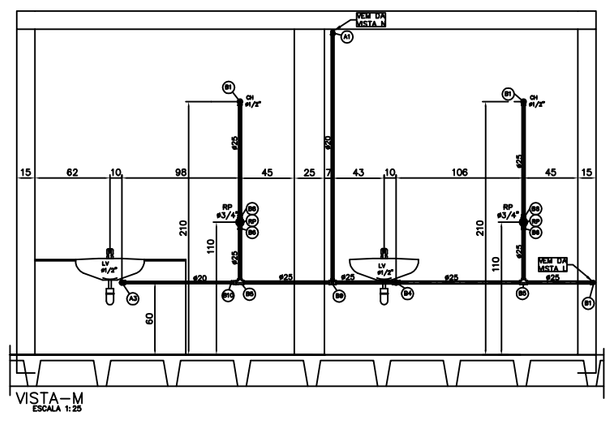

VISTA-M
ESCALA 1:25

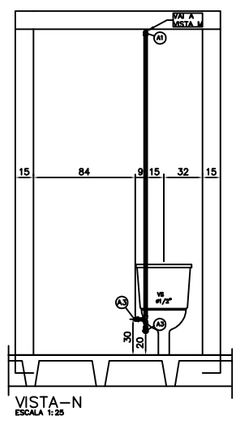

VISTA-N
ESCALA 1:25

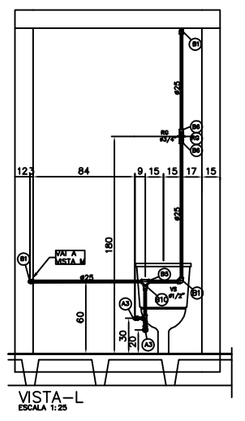

VISTA-L
ESCALA 1:25

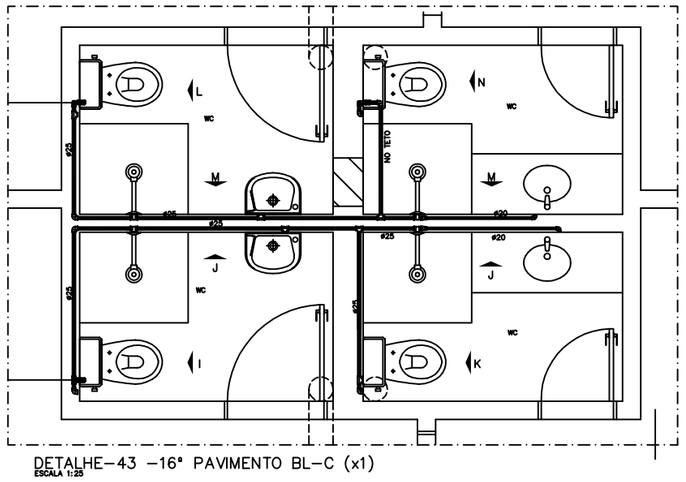

DETALHE-43 -16° PAVIMENTO BL-C (x1)
ESCALA 1:25

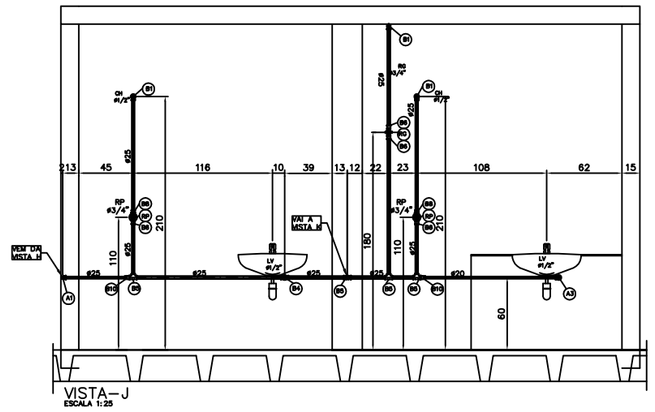

VISTA-J
ESCALA 1:25

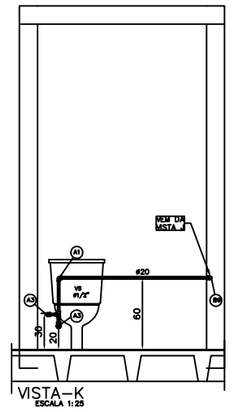

VISTA-K
ESCALA 1:25

PARA LEGENDAS E NOTAS VIDE DESENHO IHE-01/18

N.o	DATA	MODIFICAÇÕES	N.o	VISTO
2	09/10/2012 ABR/2012 NOV/2011	REVISÃO-ATENDENDO ATA DE COMPATIBILIZAÇÃO DA REUNIÃO DE 18/09/2012 REVISÃO GERAL COM SUBSTITUIÇÃO DA ARQUITETURA, UTILIZANDO A ARQUITETURA DE 12/03/12 EMISSÃO		

N.Taffner Projetos de Instalações Ltda

SIA trecho 3 lote 625/695 bloco C sala 221
e-mail: ntaffner@globo.com
Telefone (61) 3234-5570
1

SETOR:	AGUAS CLARAS – BRASILIA – DISTRITO FEDERAL
ENDEREÇO:	RUA DAS PAINEIRAS – LOTE 03; RUA 30 NORTE – LOTE 04
PROPRIETARIO:	GENT INCORPORADORA LTDA.
AUTOR DO PROJETO:	N.TAFFNER PROJETOS DE INSTALAÇÕES LTDA
RESPONSÁVEL TÉCNICO:	PORTO BSB ENGENHARIA LTDA

O PROPRIETÁRIO:

O AUTOR DO PROJETO: CREA: 4815/D-DF

O RESPONSÁVEL TÉCNICO: CREA: 7053-RF

CAESB | CREA | DRLFO

RESIDENCIAL GENT
PROJETO DE INSTALAÇÕES

DESENHO Nº: ***IHA-18/18***

INSTALAÇÃO DE ÁGUA POTAVEL
DETALHES- DET-40 A DET-44
BLOCO C

DESENHO:	ESCALA:	DATA:	ARQUIVO:
N.TAFFNER	INDICADA	NOV/2011	NT-18-2011-GENT-IHA-18-R02-DET-V2