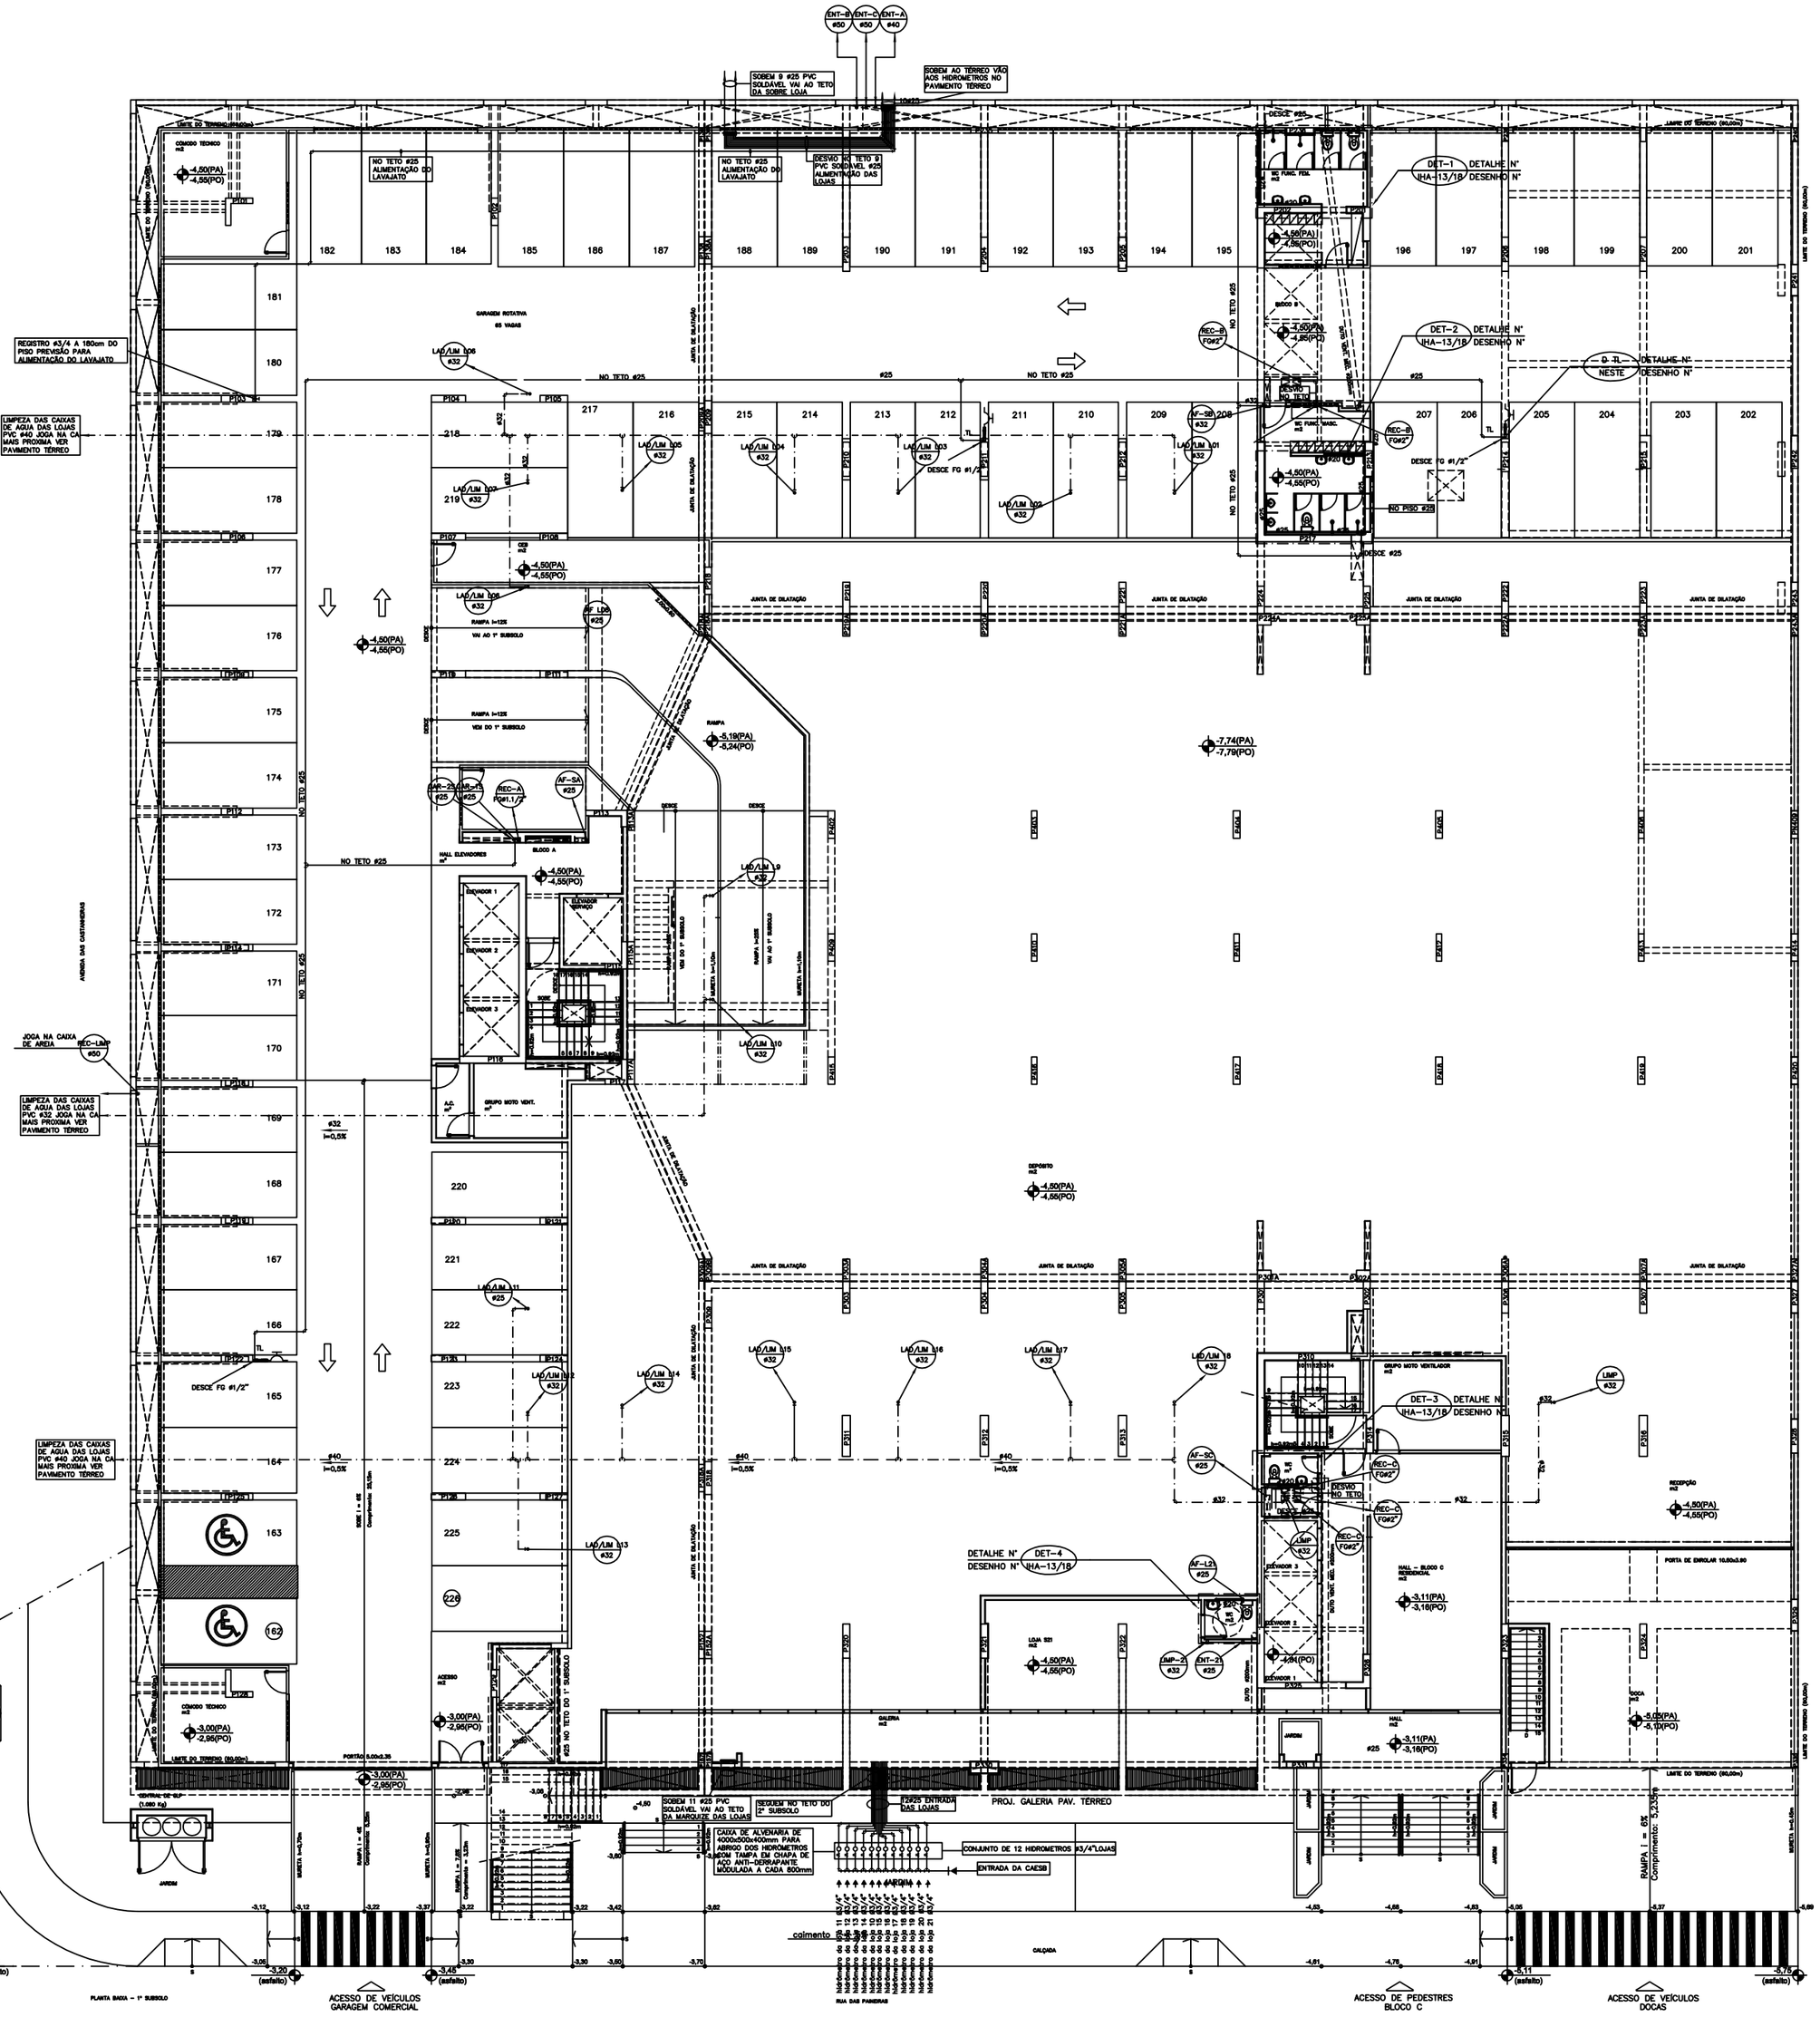
PLANTA BAIXA 1° SUBSOLO
ESCALA 1:100
ACESSO DE VEÍCULOS GARAGEM COMERCIAL
ACESSO DE PEDESTRES BLOCO C
ACESSO DE VEÍCULOS DOCAS
PROJ. GALERIA PAV. TÉRREO
CONJUNTO DE 12 HIDROMETROS Ø3/4"LOJAS
ENTRADA DA CAESB
RUA DAS PAINEIRAS
REGISTRO #3/4 A 180cm DO PISO PREVISÃO PARA ALIMENTAÇÃO DO LAVAJATO
LIMPEZA DAS CAIXAS DE AGUA DAS LOJAS PVC #40 JOGA NA CA MAIS PROXIMA VER PAVIMENTO TÉRREO
JOGA NA CAIXA DE AREIA
DESCE FG #1/2"
NO TETO #25
SOBEM 9 #25 PVC SOLDAVEL VAI AO TETO DA SOBRE LOJA
SOBEM AO TERREO VAO AOS HIDROMETROS NO PAVIMENTO TERREO
DESCE #25
DET-1 DETALHE N° IHA-13/18 DESENHO N°
DET-2 DETALHE N° IHA-13/18 DESENHO N°
DET-3 DETALHE N° IHA-13/18 DESENHO N°
DETALHE N° IHA-13/18 DESENHO N°
D.TL DETALHE NO DESENHO N°
ANDAIME DE PROTEÇÃO
ANDAIME DE PROTEÇÃO
ANDAIME DE PROTEÇÃO