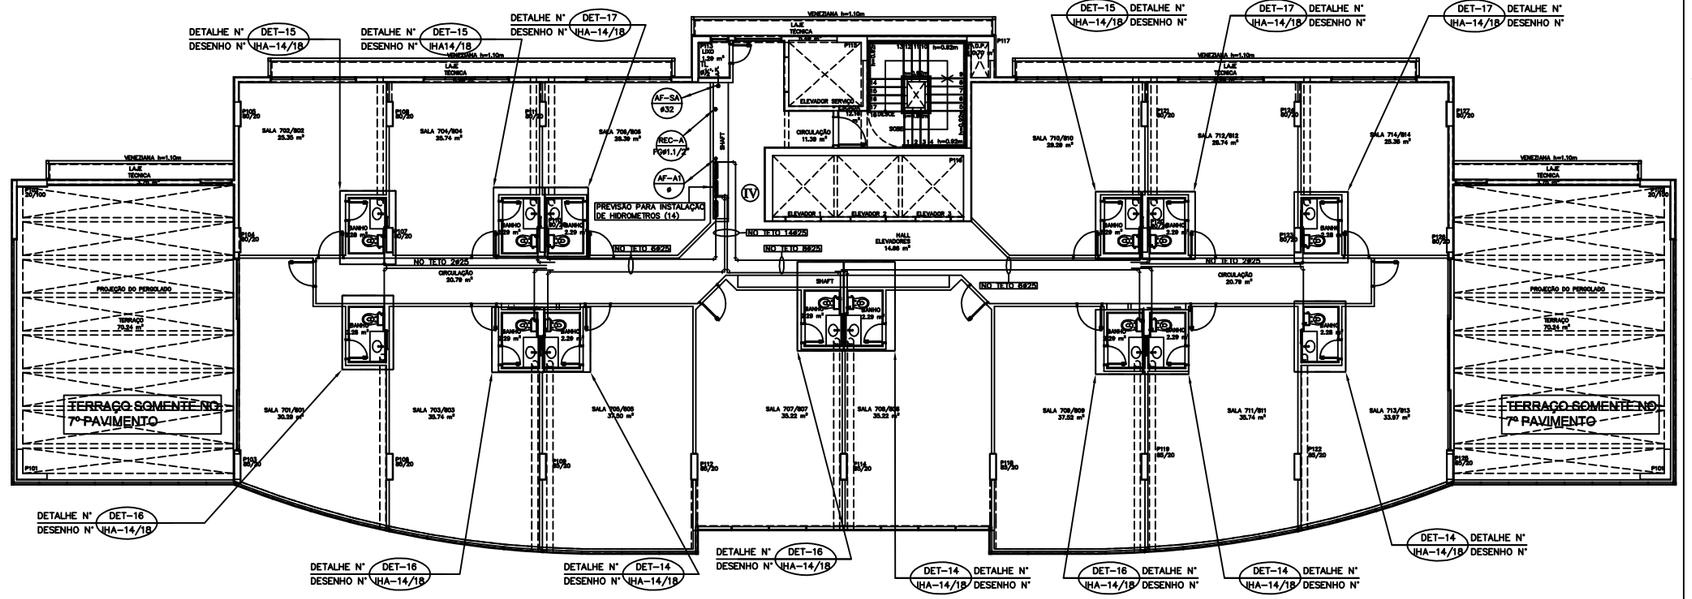

PLANTA BAIXA 7º E 8º PAVIMENTO – BLOCO "A" COMERCIAL
ESCALA 1:100

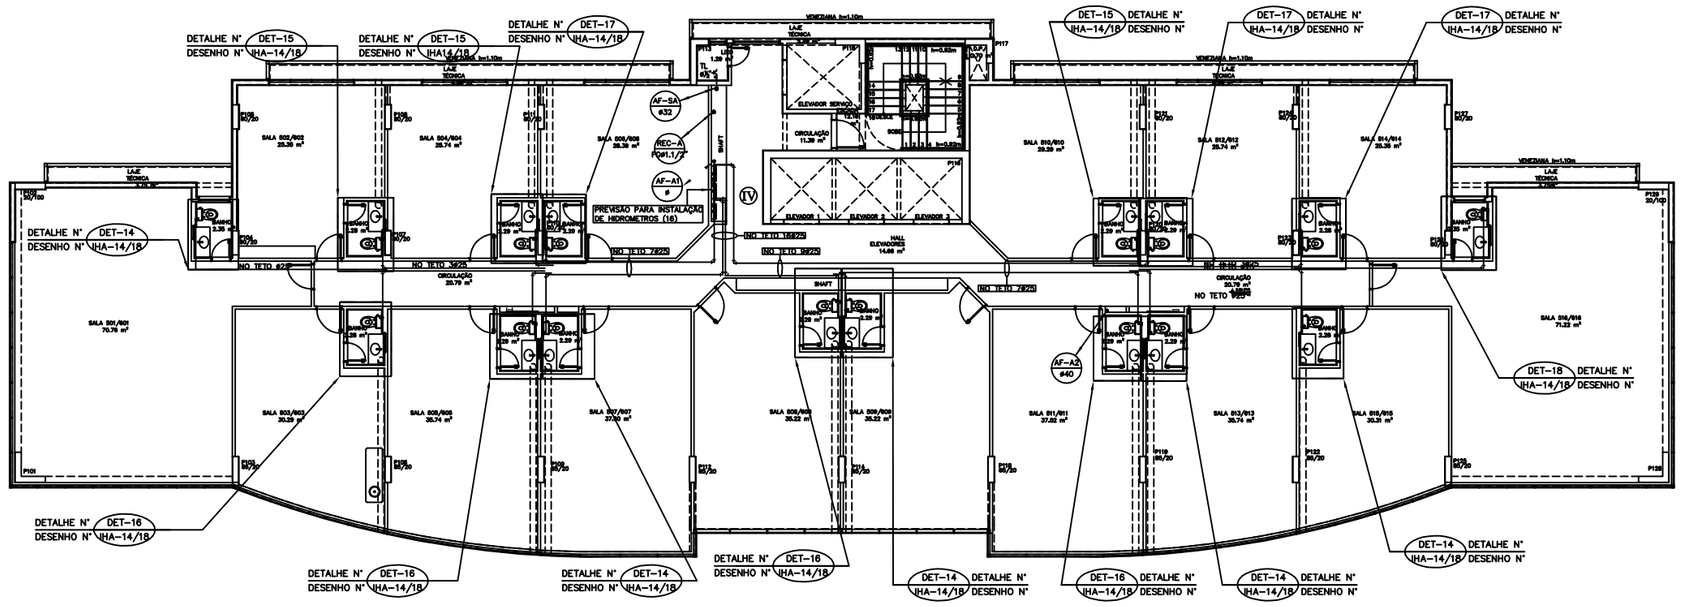

PLANTA BAIXA 5º E 6º PAVIMENTO – BLOCO "A" COMERCIAL
ESCALA 1:100

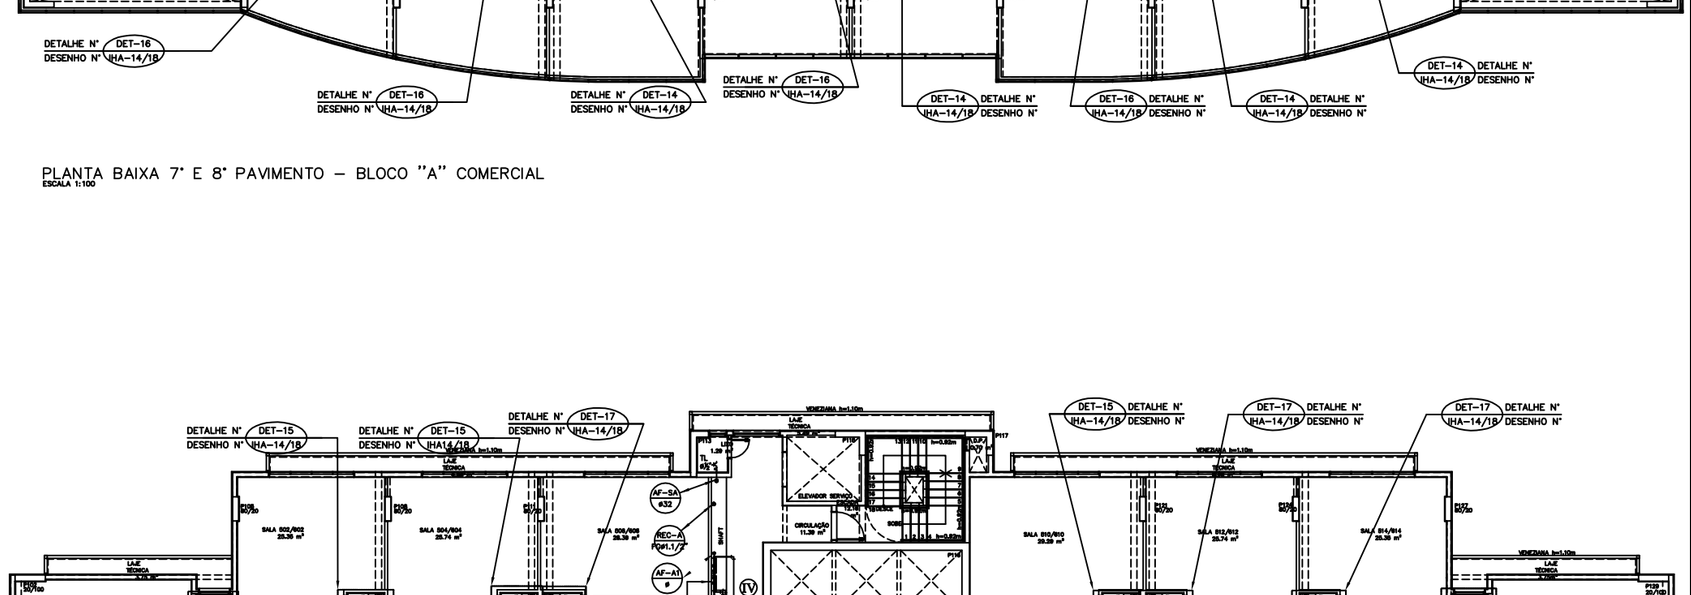

PLANTA BAIXA PAVIMENTO 4º – BLOCO "A" COMERCIAL
ESCALA 1:100

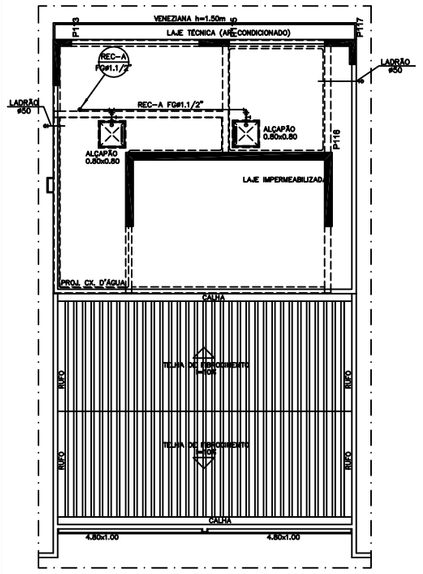

PLANTA BAIXA COB. CASA DE MÁQUINAS
BLOCO "A" COMERCIAL
ESCALA 1:100

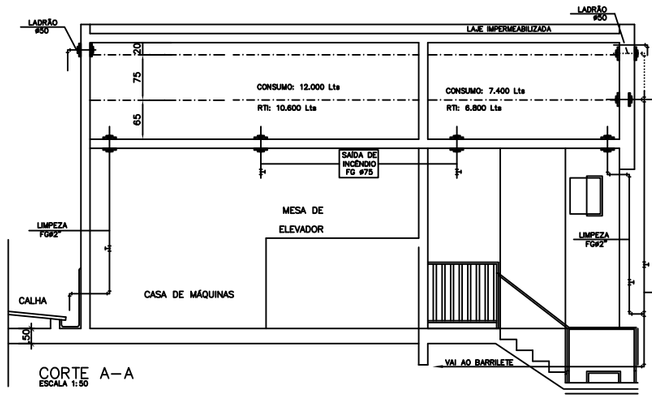

CORTE A–A
ESCALA 1:50

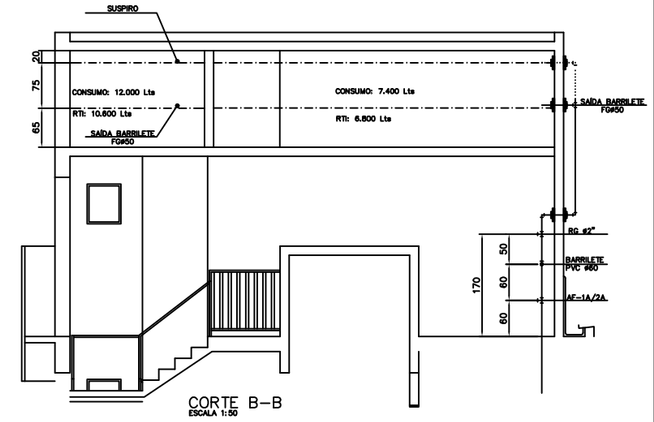

CORTE B–B
ESCALA 1:50

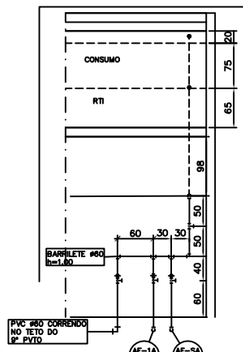

VISTA B
ESCALA 1:50

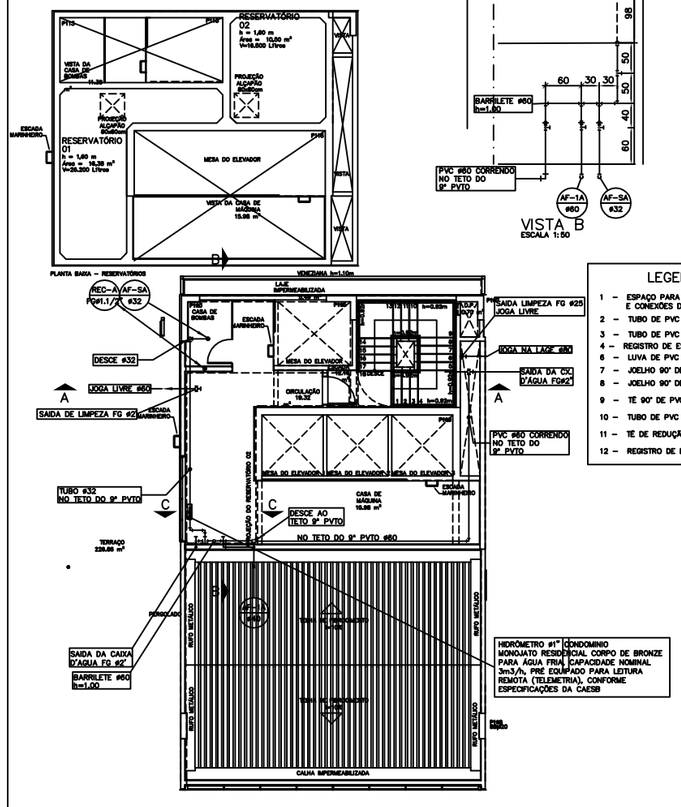

PLANTA BAIXA COBERTURA – BLOCO "A"
ESCALA 1:100

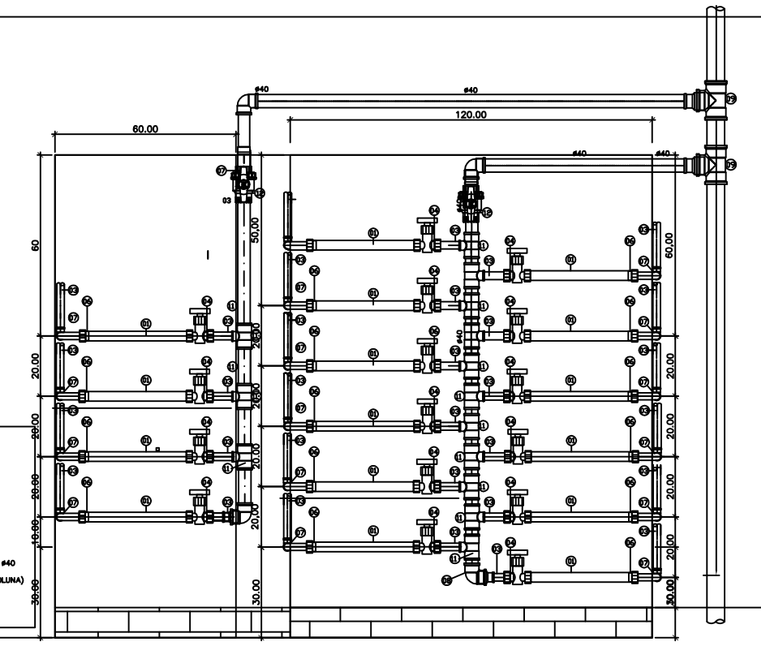

DETALHE DA PREVISÃO PARA INSTALAÇÃO DE HIDROMETROS PARA SALAS COMERCIAIS dDO BLOCO "A"NOS PAVIMENTOS – NÃO SENDO INSTALADOS OS MESMOS.
ESCALA 1:10

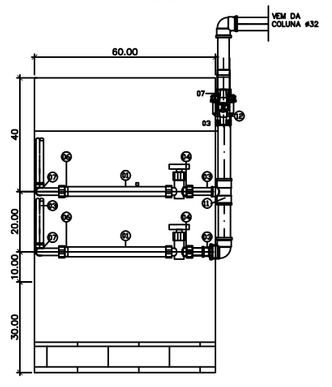

DETALHE DA PREVISÃO PARA INSTALAÇÃO
DE HIDROMETROS PARA SALAS COMERCIAIS
NO 9º PAVIMENTOS
ESCALA 1:10

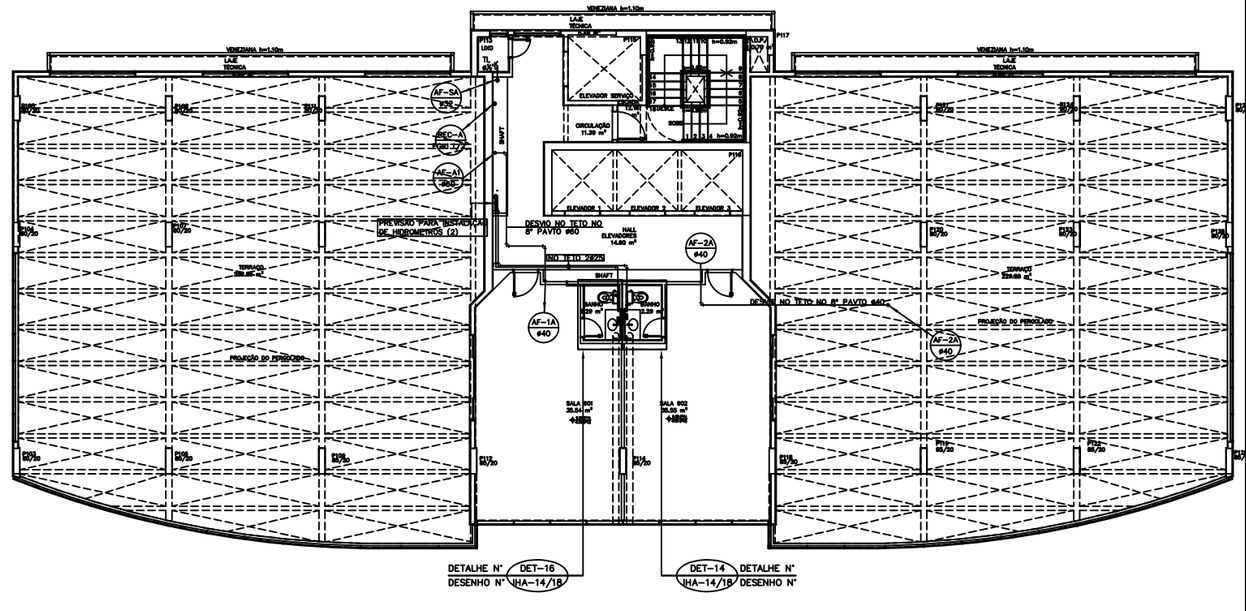

PLANTA BAIXA 9º PAVIMENTO – BLOCO "A"

LEGENDA DOS HIDRÔMETROS

1 – ESPAÇO PARA PREVISÃO DE INSTALAÇÃO DE HIDROMETRO E CONEXÕES DO MESMO. TUBO PVC #25
2 – TUBO DE PVC RÍGIDO SOLDÁVEL PONTA E BOLSA #40
3 – TUBO DE PVC RÍGIDO SOLDÁVEL PONTA E BOLSA #25
4 – REGISTRO DE ESFERA FECHO RÁPIDO DE PVC #3/4"
5 – LUVA DE PVC RÍGIDO SOLDÁVEL x ROSCA #25 x#3/4
7 – JOELHO 90º DE PVC RÍGIDO SOLDÁVEL #25
8 – JOELHO 90º DE PVC RÍGIDO SOLDÁVEL #40
9 – TE 90º DE PVC RÍGIDO SOLDÁVEL # VARIÁVEL COM REDUÇÃO P/ #40
10 – TUBO DE PVC RÍGIDO SOLDÁVEL PONTA E BOLSA # VARIÁVEL (COLUNA)
11 – TE DE REDUÇÃO 90º DE PVC RÍGIDO SOLDÁVEL #40 x #25
12 – REGISTRO DE ESFERA FECHO RÁPIDO DE PVC #1 1/4"

PARA LEGENDAS E NOTAS VIDE DESENHO IHA–01/18

	DATA	MODIFICAÇÕES	N.o	VISTO
3	02/07/2013	REVISÃO–MUDANÇA DE LOCAL DOS HIDROMETROS PARA O BLOCO A (COMERCIAL) E DEIXANDO SOMENTE COMO PREVISÃO, NÃO SENDO INSTALADOS OS MESMOS.		
2	09/10/2012	REVISÃO–ATENDENDO ATA DE COMPATIBILIZAÇÃO DA REUNIÃO DE 18/09/2012		
1	ABR/2012	REVISÃO GERAL COM SUBSTITUIÇÃO DA ARQUITETURA, UTILIZANDO A ARQUITETURA DE 12/03/12		
	NOV/2011	EMISSÃO		

N.Taffner Projetos de Instalações Ltda

SIA trecho 3 lote 625/695 bloco C sala 221
e-mail: ntaffner@globo.com
Telefone (61) 3234-5570

SETOR:	ÁGUAS CLARAS – BRASILIA – DISTRITO FEDERAL
ENDEREÇO:	RUA DAS PAINEIRAS – LOTE 03; RUA 30 NORTE – LOTE 04
PROPRIETARIO:	GENT INCORPORADORA LTDA.
AUTOR DO PROJETO:	N.TAFFNER PROJETOS DE INSTALAÇÕES LTDA
RESPONSÁVEL TÉCNICO:	PORTO BSB ENGENHARIA LTDA

O PROPRIETÁRIO:

O AUTOR DO PROJETO: CREA: 4813/D-DF

O RESPONSÁVEL TECNICO: CREA: 7063–RF

CAESB | CREA | DRLFO

RESIDENCIAL GENT
PROJETO DE INSTALAÇÕES

DESENHO Nº: **IHA–09/18**

INSTALAÇÃO DE AGUA
BLOCO COMERCIAL "A"
PAVIMENTOS TIPO(4º AO 9º E COBERTURA)

DESENHO:	ESCALA:	DATA:	ARQUIVO:
N.TAFFNER	INDICADA	NOV/2011	NT-18-2011-GENT-IHA-09-ROS-BLA-TIPO-COB