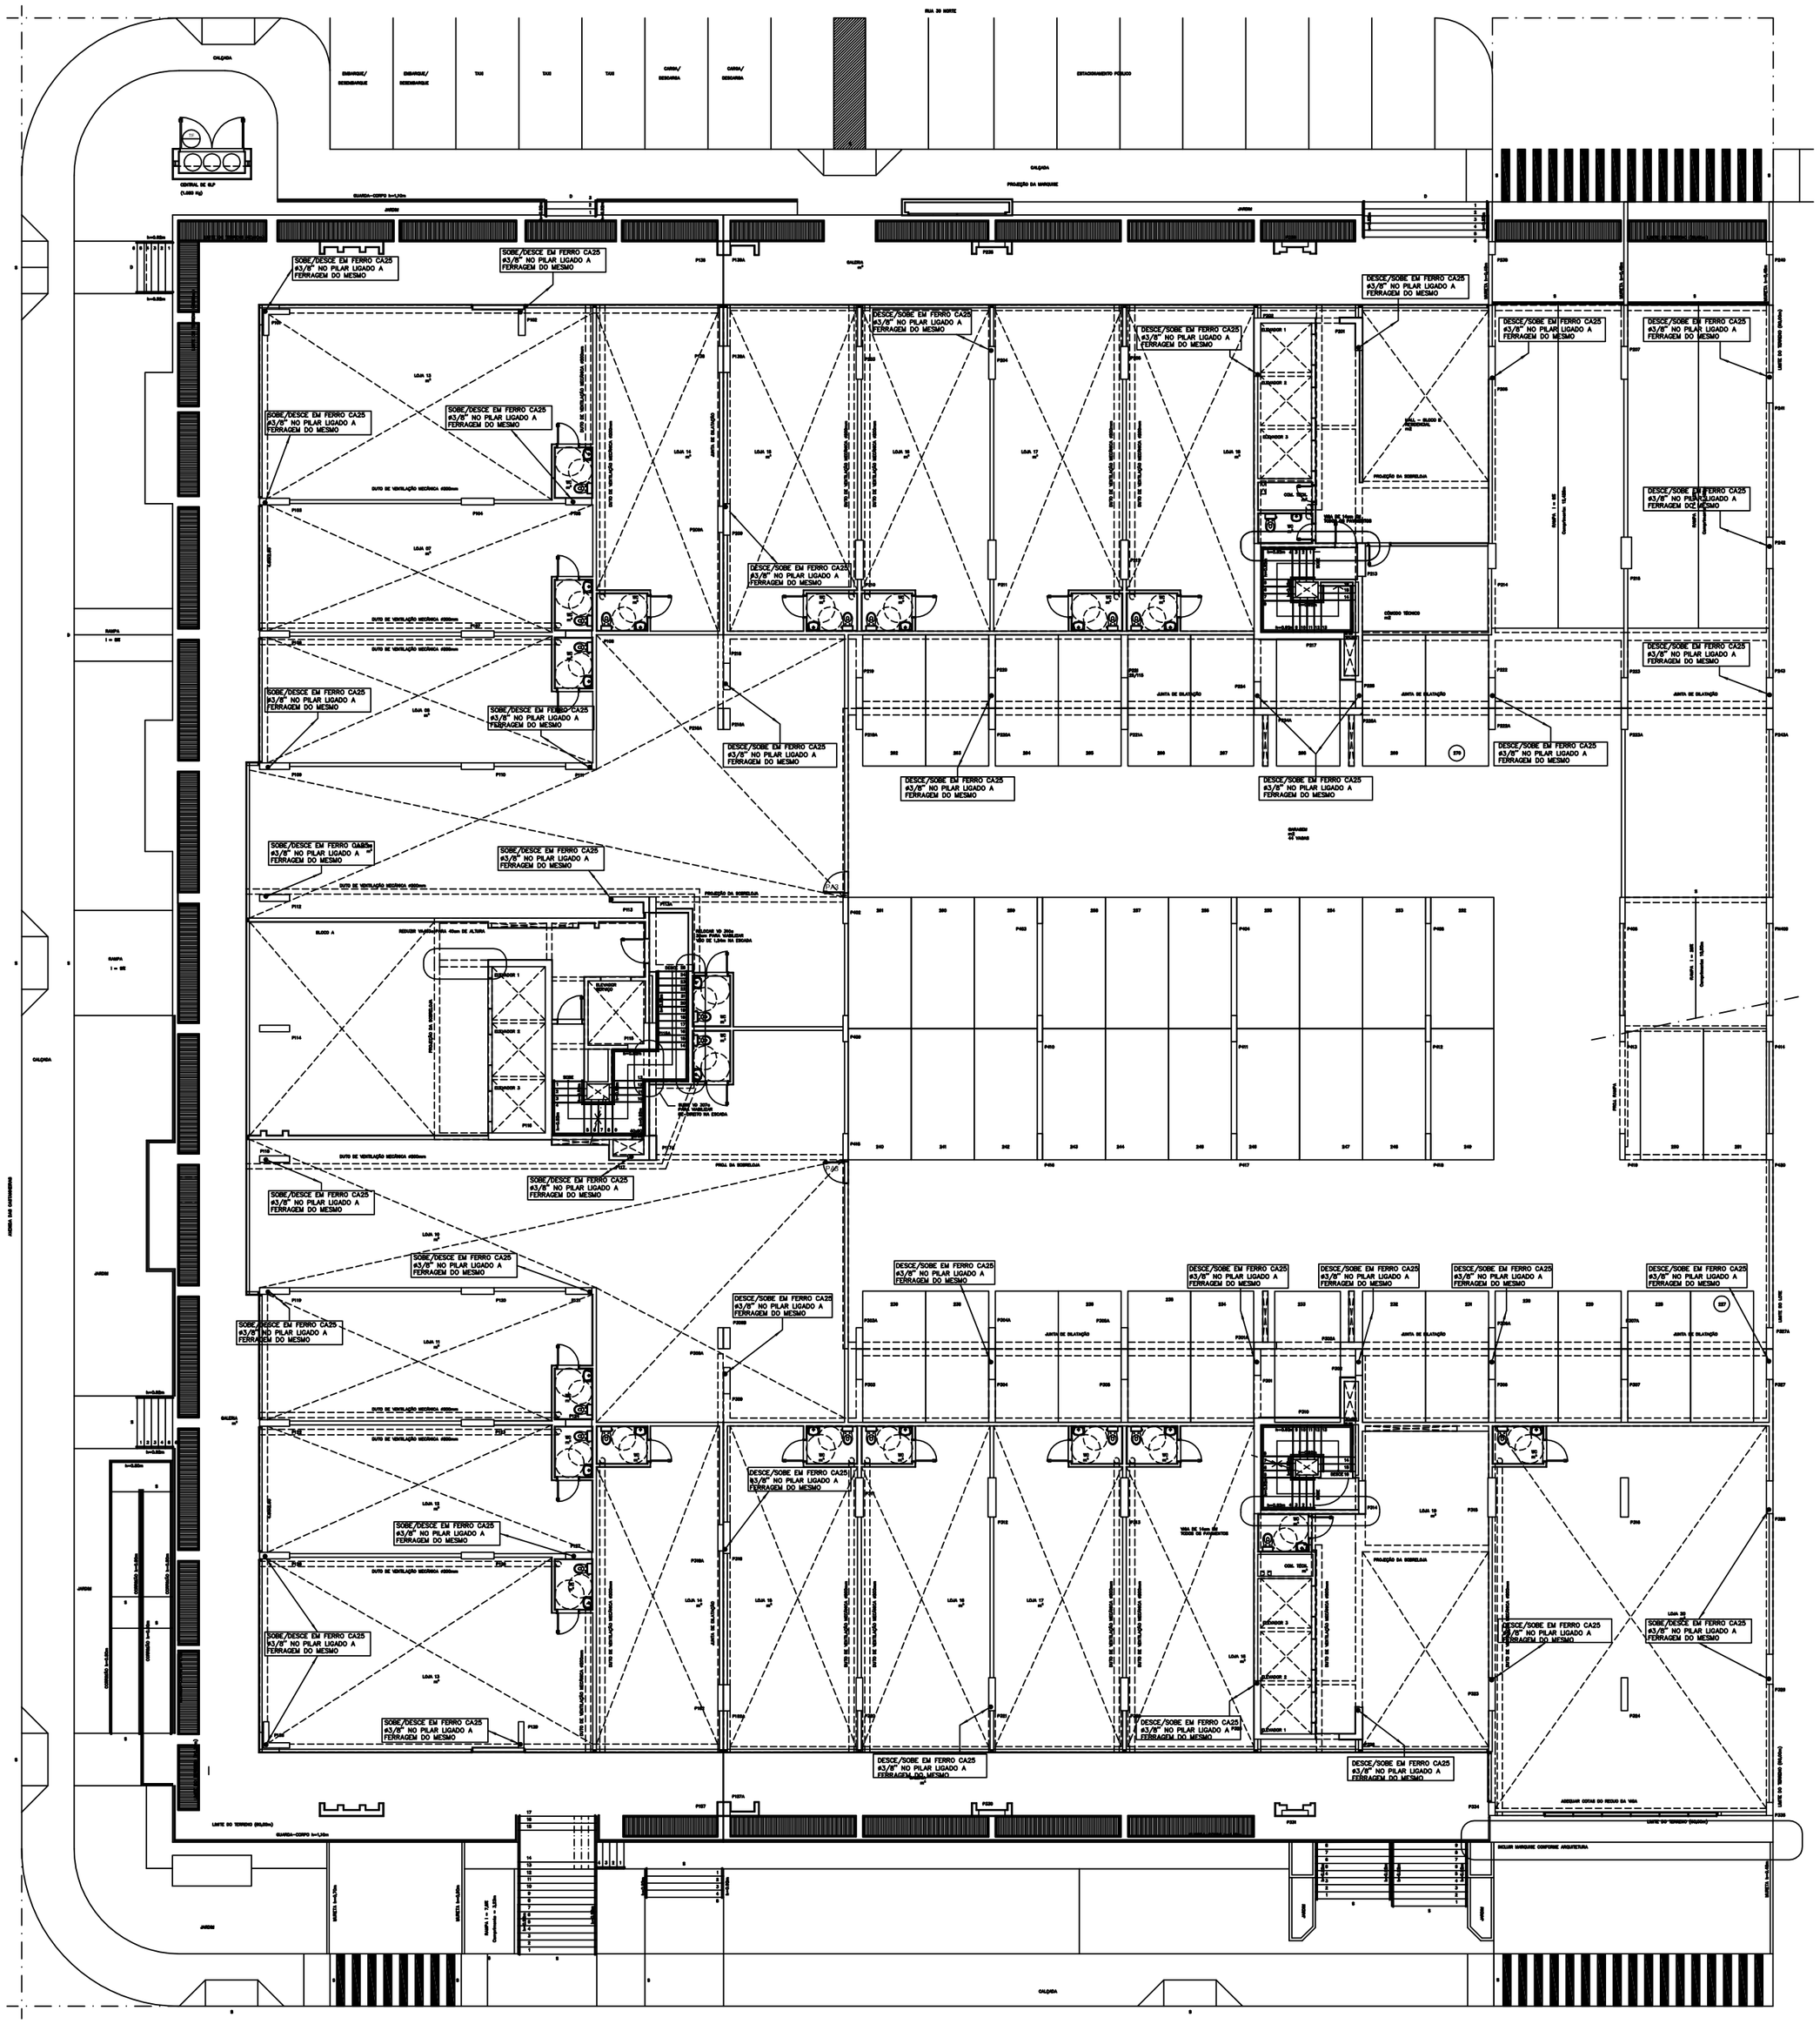

PLANTA BAIXA TÉRREO
ESCALA 1:100

PARA LEGENDAS E NOTAS VIDE DESENHO SPDA-01/06

DATA	MODIFICAÇÕES	N.o	VISTO
02 20/11/2013	REVISÃO –ATENDENDO SAIDA DE EMERGENCIA NAS LOJAS 9 e 10		
01 FEV/2012	REVISÃO 1 – ACERTO DOS FECHAMENTOS DO ATERRAMENTO		
00 NOV/2011	EMISSÃO		

N.Taffner Projetos de Instalações Ltda

SIA trecho 3 lote 625/695 bloco C sala 221
e-mail: ntaffner@globo.com
Telefone (61) 3234-5570

SETOR:	AGUAS CLARAS - BRASILIA - DISTRITO FEDERAL
ENDEREÇO:	RUA DAS PAINEIRAS - LOTE 03; RUA 30 NORTE - L
PROPRIETARIO:	GENT INCORPORADORA LTDA.
AUTOR DO PROJETO:	N.TAFFNER PROJETOS DE INSTALAÇÕES LTDA
RESPONSÁVEL TÉCNICO:	PORTO BSB ENGENHARIA LTDA

O PROPRIETÁRIO:

O AUTOR DO PROJETO: CREA: 6647/D-DF

O RESPONSÁVEL TÉCNICO: CREA: 7083-RF

CBMDF

CREA

DRLFO

RESIDENCIAL GENT
PROJETO DE INSTALAÇÕES

DESENHO Nº: SPDA-02/06

SISTEMA DE PROTEÇÃO CONTRA DESCARGA ATMOSFÉRICA
PLANTA BAIXA – PAVIMENTO TÉRREO

DESENHO:	ESCALA:	DATA:	ARQUIVO:
N.TAFFNER	INDICADA	NOV/2011	NT-18-2011-GENT-SPDA-02-R02-TERREO