



CORTE AA
ESCALA 1/100




DETALHE CORRIMÃO (PAREDE)

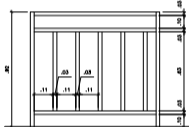


DETALHE DAS GUARDAS VAZADAS ESCADAS

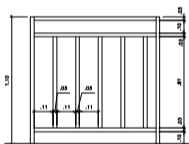


DETALHE GUARDA-CORPO (ESCADAS)

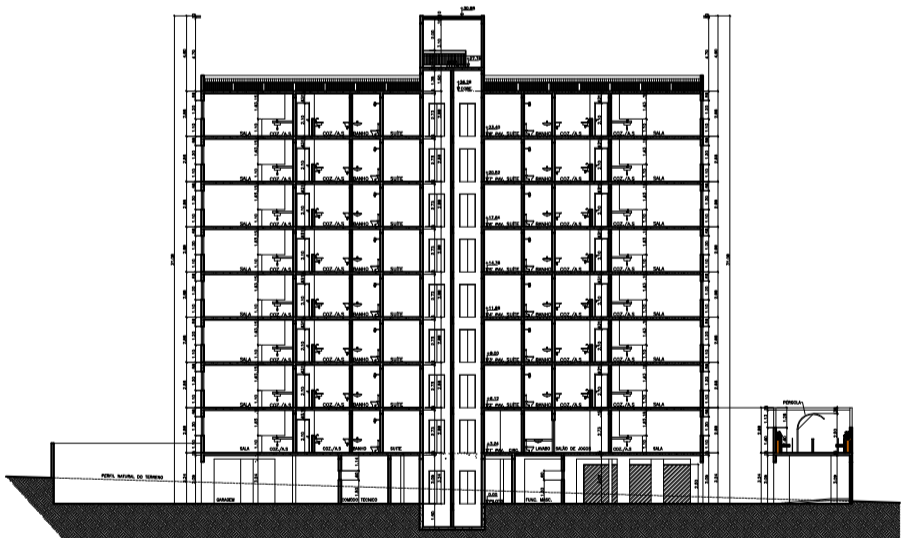

CORTE BB
ESCALA 1/100

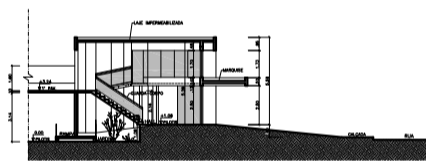

CORTE DD
ESCALA 1/100

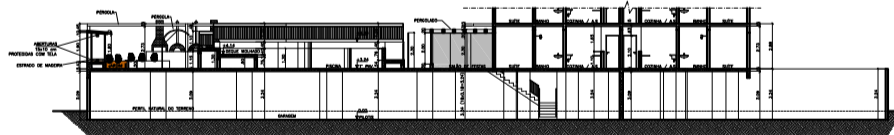

CORTE CC
ESCALA 1/100

CELÂNDIA - DF	
END: 13 Av. Esplanada S	
NOME DO PROPRIETÁRIO: LEONAR RODRIGUES LIMA	
NOME DO PROJETO: PROJETO DE ARQUITETURA	
AUTORES DO PROJETO: ARQUITETO: ADRIANO CALHEIROS - R	
RESP. TÉCNICO: ARQUITETO: ADRIANO CALHEIROS - R	

O PROFISSIONAL	
O AUTOR DO PROJETO: ADRIANO CALHEIROS - R	
O R.C.	