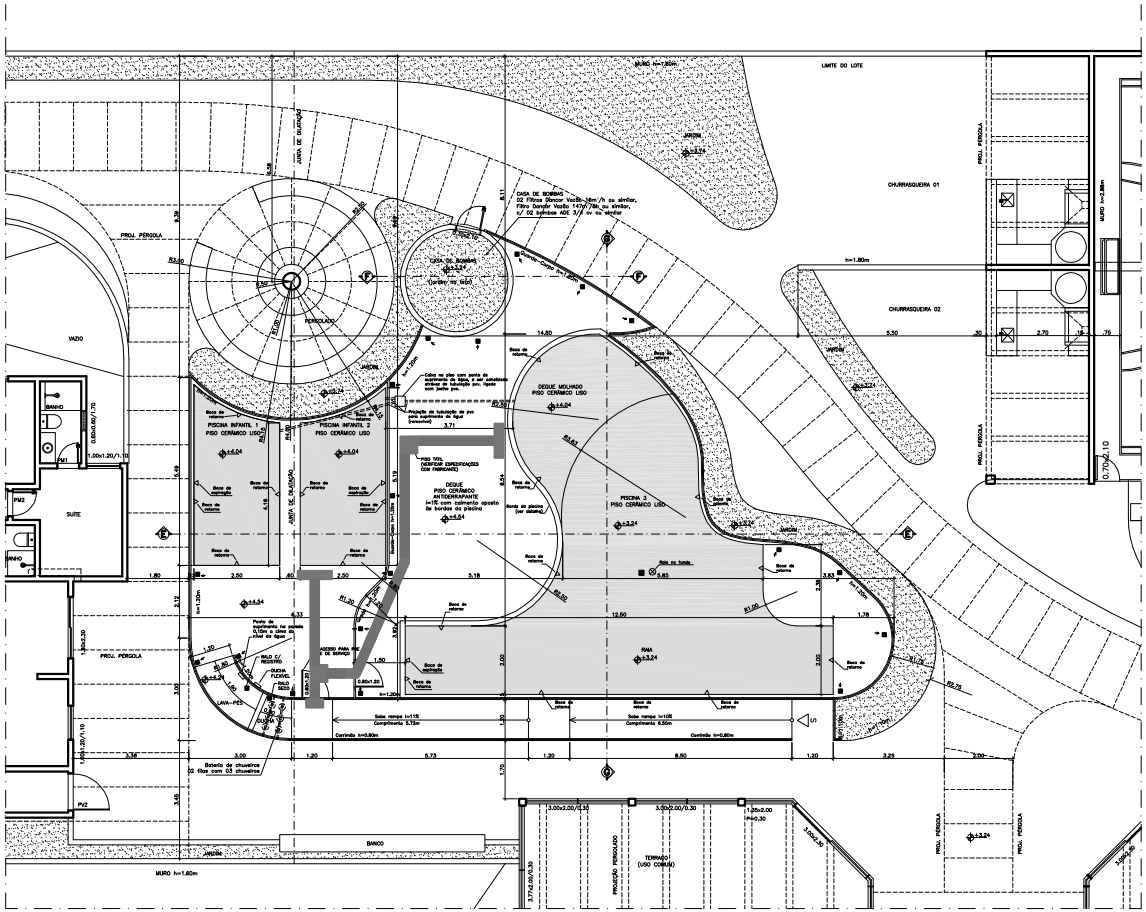

PLANTA BAIXA – PISCINA
ESCALA 1/50

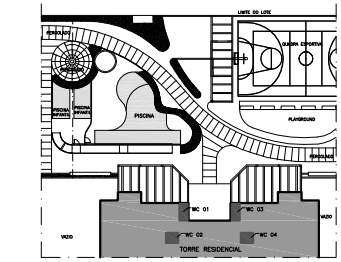

LOCAÇÃO DOS WCs
ESCALA 250

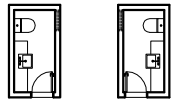

WC 01
ESCALA 50

WC 03
ESCALA 50

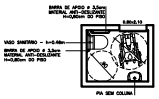

WC 02
ESCALA 50

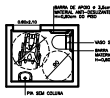

WC 04
ESCALA 50

DETALHE DAS BORDAS DA PISCINA
SEM ESCALA

OBSERVAÇÕES

1 – AS BORDAS TERÃO CAIMENTO DE 1% EM DIREÇÃO AOS RALOS OU CANALETAS. O DECK TERÃO CAIMENTO DE 1% EM DIREÇÃO AOS RALOS OU CANALETAS PARA ESCOAMENTO DA ÁGUA DA CHUVA.
2 – AS DISTÂNCIAS ENTRE BOCAIS DE RETORNO SERÃO DE 6,00m NO MÁXIMO.
3 – TODAS AS BORDAS INTERNAS E EXTERNAS DAS PISCINAS DEVERÃO SER ARREDONDADAS.
4 – O PISO DO DECK SERÁ ANTIDERRAPANTE.

DIMENSIONAMENTO DAS BOMBAS DAS PISCINAS

Piscina Infantil 01 e 02
Área: 11,40 m² (cada)
Volume: 6.000 Litros (cada)
Profundidade: 0,50 m
Nível da água: 0,35 m
Tempo máximo de recirculação: 6 horas
Vazão do filtro: 12m³/6h = 2,00m³/h

Piscina 03
Área: 55,25 m² e 11,30 m² (deque molhado)
Volume total: 78 m3
Profundidade: 1,30 m e 0,50 m
Tempo máximo de recirculação: 8 horas
Vazão do filtro: 78m³/8h = 9,75m³/h

(Sujeito a alterações conforme projeto de instalações específico)

RALO COM INDICAÇÃO DO CAIMENTO DO PISO

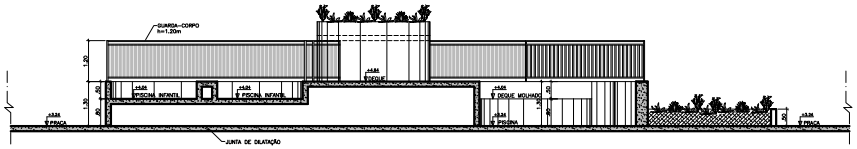

CORTE – EE
ESCALA 1/50

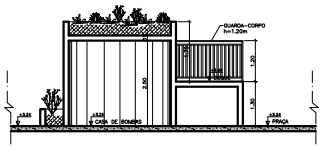

CORTE – FF
ESCALA 1/50

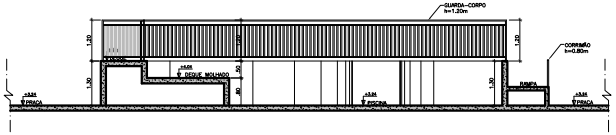

CORTE – GG
ESCALA 1/50

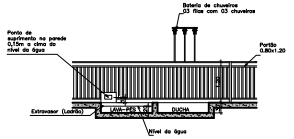

CORTE – DUCHA e LAVA-PÉS
ESCALA 1:50

CEILÂNDIA – DF
QNO 10 – ÁREA ESPECIAL "P"

NOME DO PROPRIETÁRIO	LEUVEN INCORPORADORA LTDA
AUTORES DO PROJETO	JOÃO G. DE CARVALHO ACCIOLY – ARQUITETO CREA Nº 8529/D–DF ANDRÉ PICOLO CATELLI – ARQUITETO CREA Nº 8920/D–DF TIAGO SOARES CAVALCANTE – ARQUITETO CREA Nº 16422/D–DF
RESP. TÉCNICO	

O PROPRIETÁRIO

O AUTOR DO PROJETO — CREA 8529/D–DF – CREA 8920/D–DF – CREA 16422/D–DF

O R.T.

ACCIOLY & CATELLI ARQUITETOS ASSOCIADOS

FOLHA 1/1	PROJETO DE ARQUITETURA DETALHE DA PISCINA	
SUPERVISÃO	Arq. Tiago S. Cavalcante	DESENHO JÚNIOR FREITAS
DATA	09.08.2011	ÁREA DO LOTE 5.100,00 m²
USO	RESIDENCIAL ECONÔMICO	