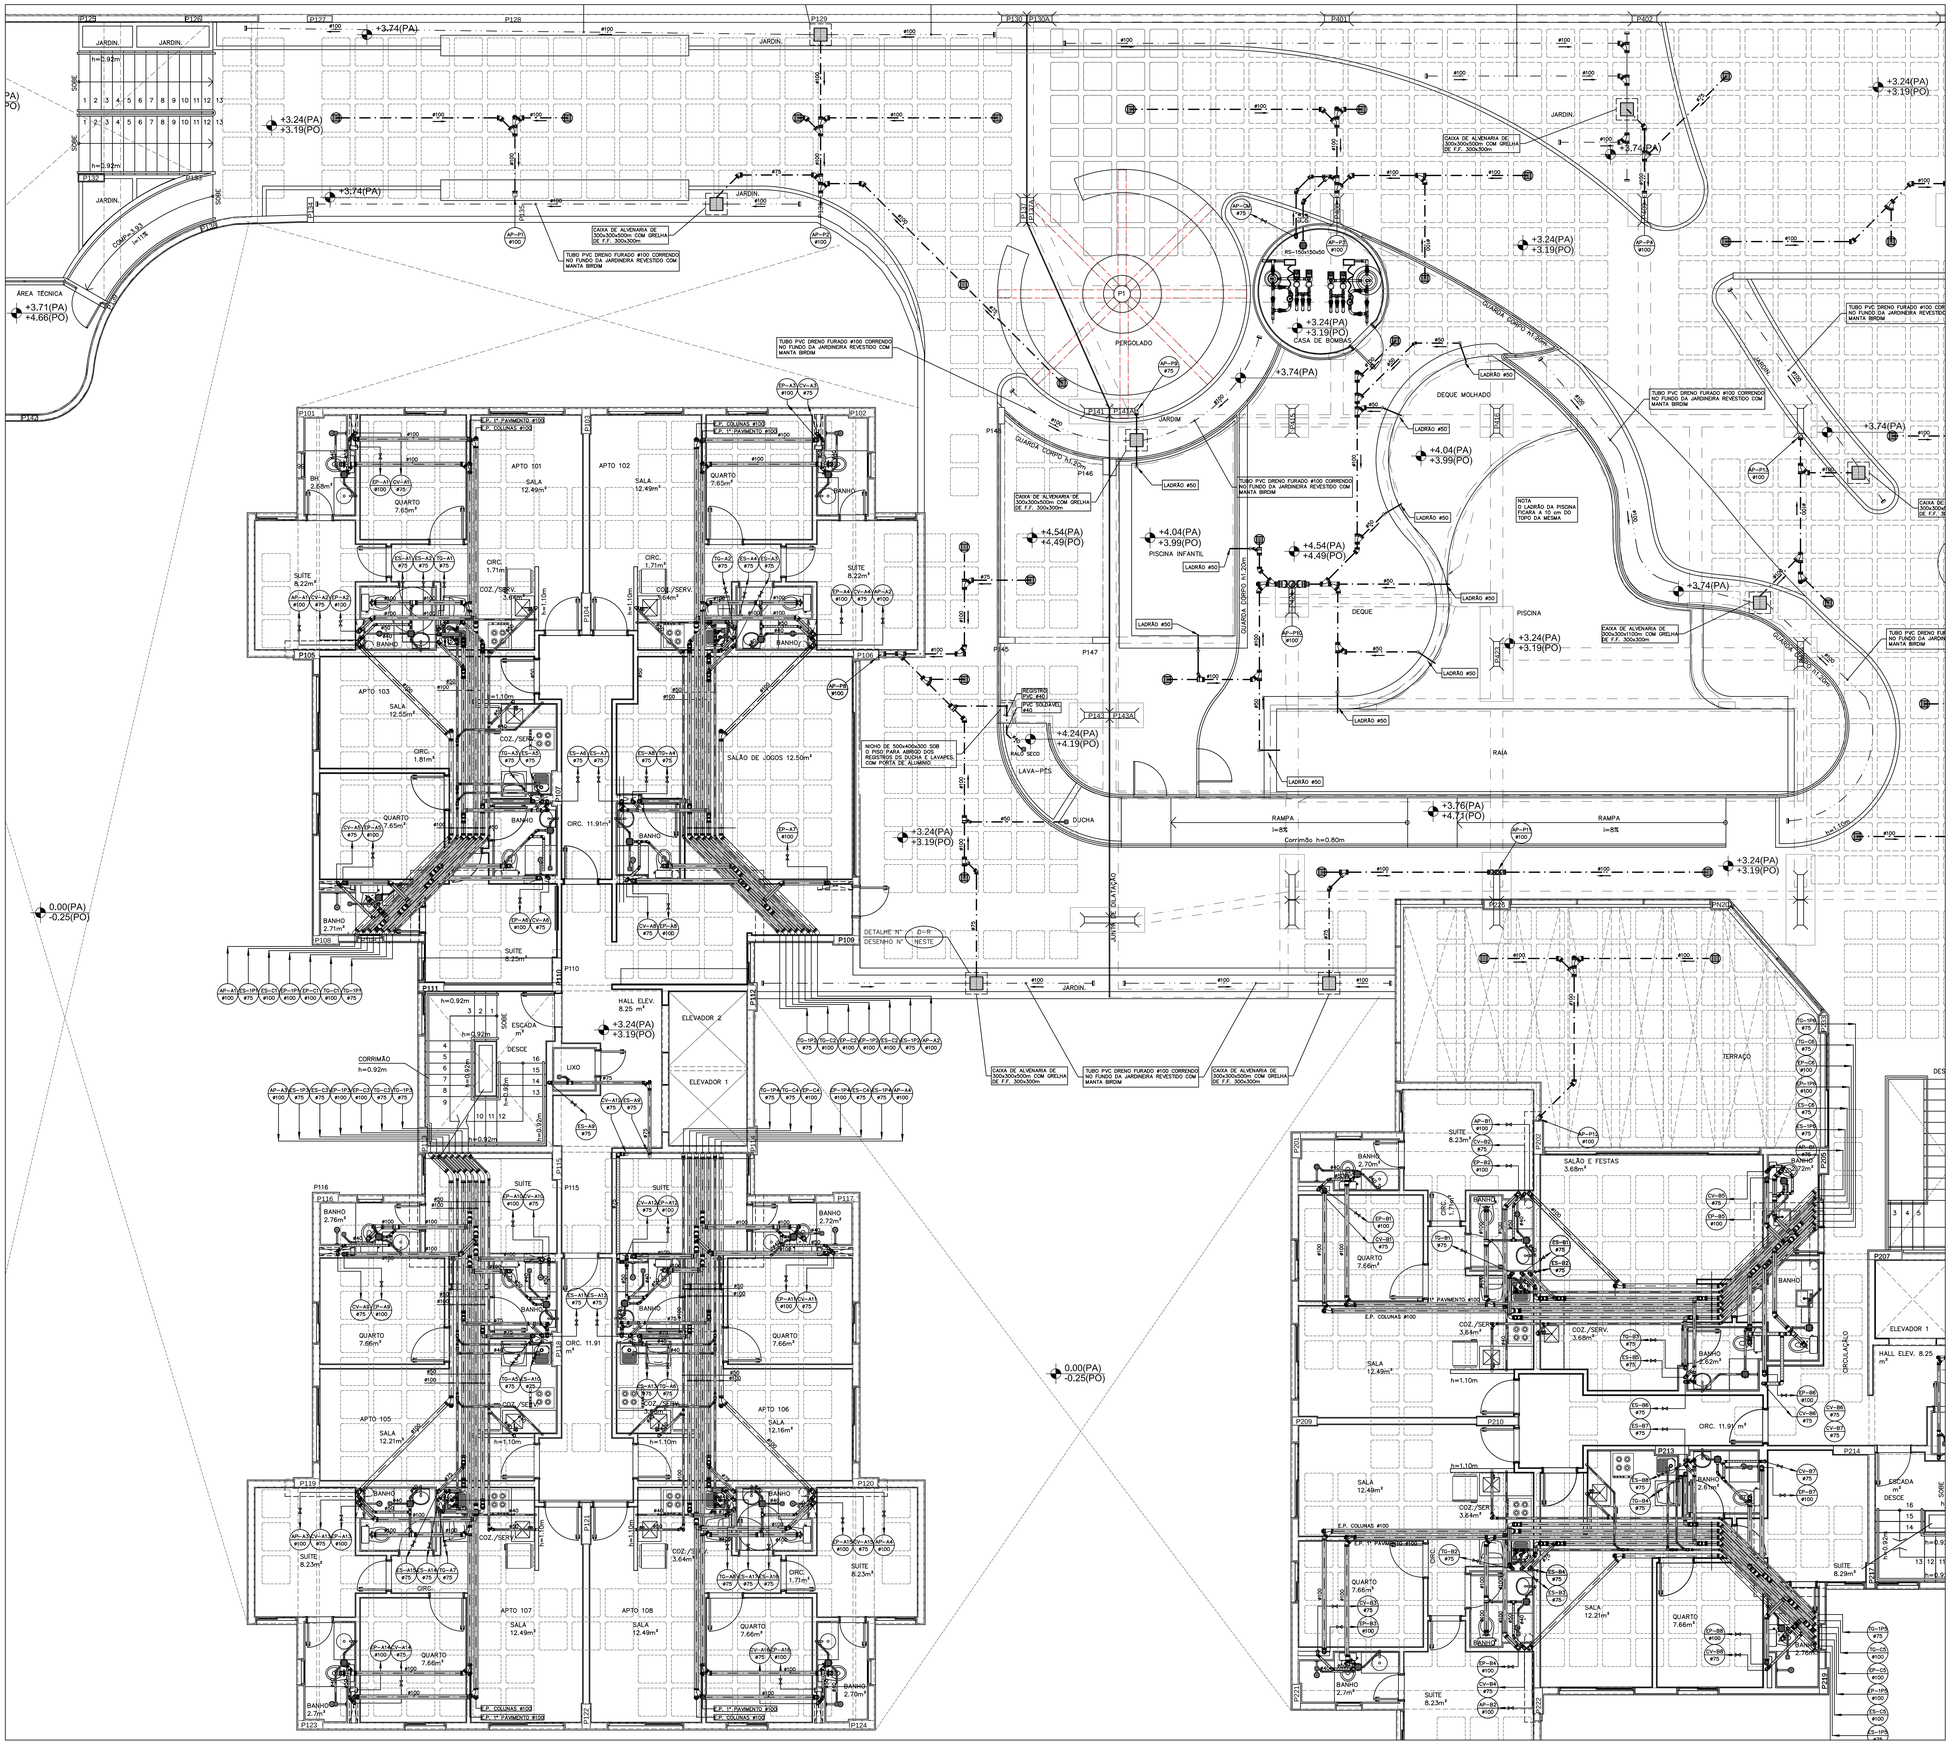

PLANTA BAIXA – 1º PAVIMENTO TRECHO 1
ESCALA 1:50

1 – DRELHA DE BRONZE EM CAIXILHO DE 15x15cm
2 – TUBO DE PVC-R #150x150x50mm
3 – TUBO DE PVC-R #75
4 – JOELHO 90° PVC-R #75
5 – ARRUELA DE PRESSÃO #3/8" REF.2543 MARVITEC
6 – PORCA SEXTAVADA #3/8" REF.2542 MARVITEC
7 – CHUMBADOR "UNI" #3/8" REF.1431 MARVITEC
8 – CHUMBADOR "UNI" #3/8" REF.2722 MARVITEC
9 – REDUÇÃO DE PVC-R #150x#75
10 – LUVA SOLDÁVEL DE PVC-R #150

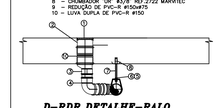

D–RDR DETALHE–RALO DE DRENO DA GARAGEM
ESCALA 1:20

PARA LEGENDAS E NOTAS VIDE DESENHO IHE–01/09

N.o	DATA	MODIFICAÇÕES	N.o	VISTO
4	JUN/2015	REVISÃO 4 – DESLOCAMENTO DAS COLUNAS DE ESGOTO PARA PAREDE TECNICA		
3	OUT/2014	REVISÃO 3 – COMPATIBILIZAÇÃO COM O PROJETO DE ELÉTRICA E PREVISÃO DE + UM PONTO DE ESGOTO PARA MLR		
2	JAN/2014	REVISÃO 2 – INSTALAÇÃO DA MLR SOB A BANCADA DA PIA A PEDIDO DA ARQUITETA GISELE		
1	OUT/2013	REVISÃO 1 – REVISÃO GERAL		
0	SET/2013	EMISSÃO		

N.Taffner Projetos de Instala-»es Ltda

SIA trecho 3 lote 625/695 bloco C sala 221
e-mail: ntaffner@globo.com
Telefone (61).3234-5570

SETOR:	*CEILANDIA – BRASÍLIA – DISTRITO FEDERAL*
ENDEREÇO:	*QNO 10 – ÁREA ESPECIAL "P"*
PROPRIETARIO:	*LEUVEN INCORPORADORA LTDA*
AUTOR DO PROJETO:	*N.TAFFNER PROJETOS DE INSTALAÇÕES LTDA*
RESPONSÁVEL TÉCNICO:	

O PROPRIETARIO:

O AUTOR DO PROJETO: CREA: 4815/D–DF

O RESPONSÁVEL TÉCNICO: CREA:

CAESB | CREA | DRLFO

LEUVEN–CEILANDIA — *PROJETO DE INSTALAÇÕES* — DESENHO Nº: ***IHE–03/09***

INSTALAÇÃO DE ESGOTO E ÁGUA PLUVIAL
PLANTA BAIXA 1º PAVIMENTO TRECHO 1

DESENHO:	ESCALA:	DATA:	ARQUIVO:
N.TAFFNER	*INDICADA*	*SET/2013*	*NT–27–2012–LEUVEN–IHE–04–R03–1ºPAVTO–TCH1*