PLANTA BAIXA SITUAÇÃO
ESCALA 1:1000

QUADRO DE ÁREAS			
PAVIMENTO	COMPUTÁVEL	NÃO–COMPUTÁVEL	CONSTRUÍDA
PILOTIS	82,20	2.703,22	2.785,42
1° PAVIMENTO	1.208,76	57,26	1.266,02
2° ao 7° PAVIMENTO BLOCOS A e C	4.834,98	66,63	4.901,61
8° PAVIMENTO BLOCOS A e C	805,83	24,85	830,68
2° ao 8° PAVIMENTO BLOCO B	2.820,41	38,86	2.859,27
9° PAVIMENTO BLOCO B	402,92	12,42	415,34
CASAS DE MÁQUINAS BLOCOS A, B, C	---	98,41	98,41
TOTAL	10.155,10	3.001,65	13.156,75

PARA LEGENDAS E NOTAS VIDE DESENHO INC–02/06

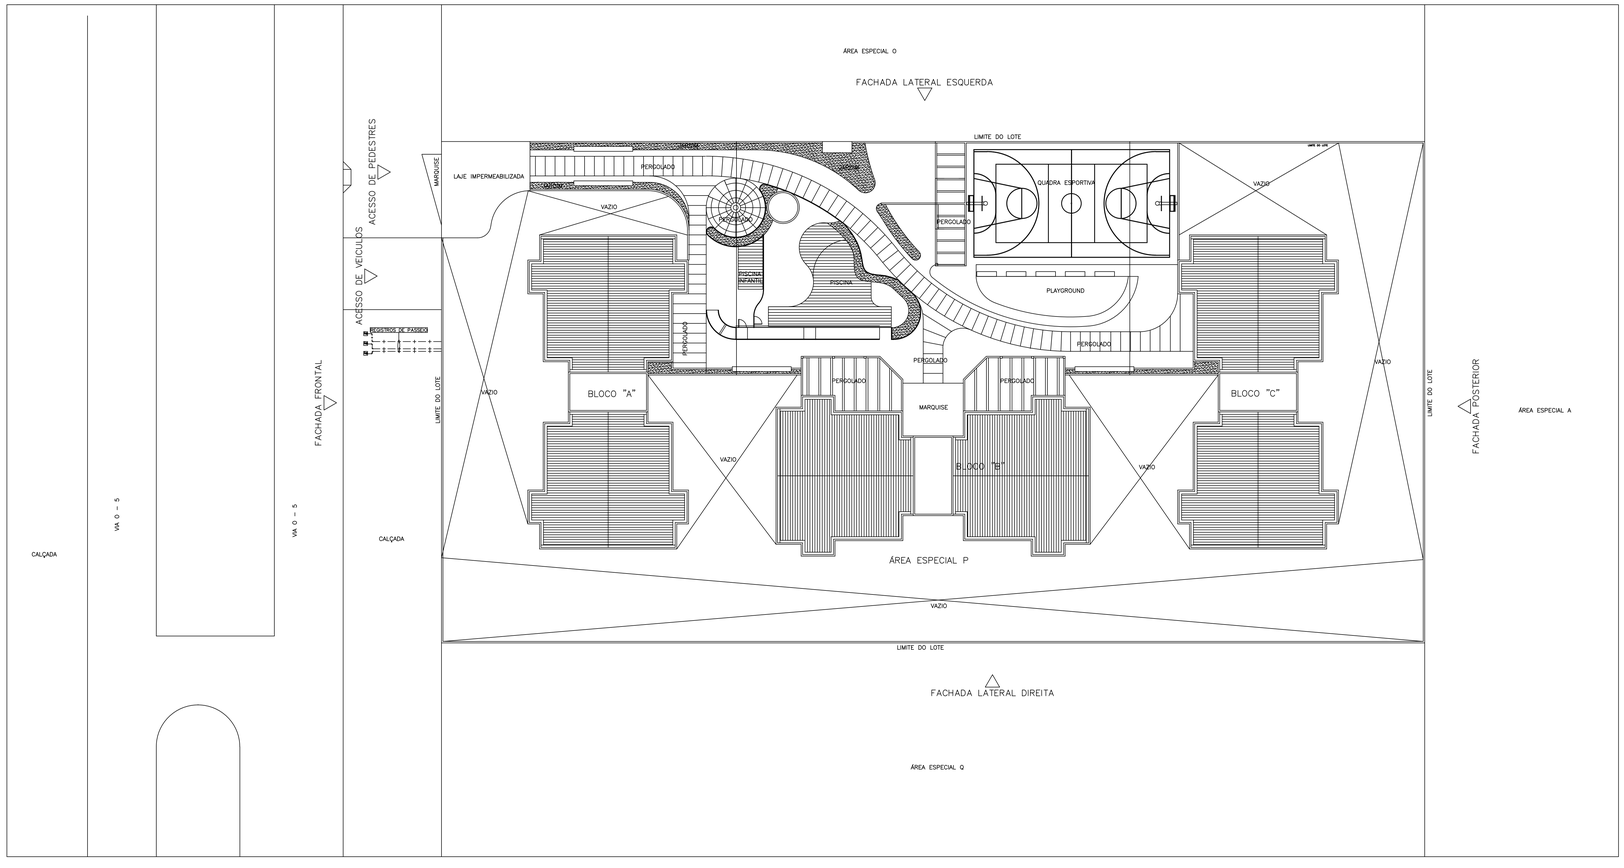

PLANTA BAIXA LOCAÇÃO
ESCALA 1:300

N.o	DATA	MODIFICAÇÕES	N.o	VISTO
2	NOV/2014	REVISÃO 2 ATENDENDO EXIGENCIAS DO CBMDF DESPACHO 0701/2014–EX/NH		
1	DEZ/2013	LANÇAMENTO DAS LUMINARIAS DE EMERGENCIA		
0	DEZ/2012	EMISSÃO		

N.Taffner Projetos de Instalações Ltda

SIA trecho 3 lote 625/695 bloco C sala 221
e-mail: ntaffner@globo.com
Telefone (61) 3234-5570

SETOR:	*CEILANDIA – BRASÍLIA – DISTRITO FEDERAL*
ENDEREÇO:	*QNO 10 – ÁREA ESPECIAL "P"*
PROPRIETARIO:	*LEUVEN INCORPORADORA LTDA*
AUTOR DO PROJETO:	*N.TAFFNER PROJETOS DE INSTALAÇÕES LTDA*
RESPONSÁVEL TÉCNICO:	

O PROPRIETÁRIO:

O AUTOR DO PROJETO: CREA: 4815/D–DF

O RESPONSÁVEL TÉCNICO: CREA:

CBMDF

CREA

DRLFO

LEUVEN–CEILANDIA
PROJETO DE INSTALAÇÕES

DESENHO Nº: *INC–01/06*

INSTALAÇÃO DE INCENDIO
PLANTA BAIXA LOCAÇÃO E SITUAÇÃO

DESENHO:	*ESCALA:*	*DATA:*	*ARQUIVO:*
N.TAFFNER	*INDICADA*	*SET/2013*	*NT–25–2012–LEUVEN–INC–01–R02–SIT–LN*