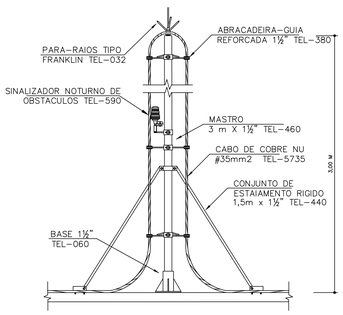

D-7 ***DETALHE-DO PARA RAIOS FRANKLIN***
SEM ESCALA

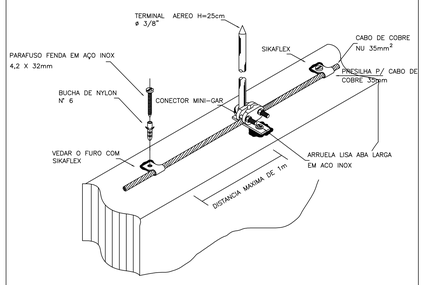

D-6 ***DETALHE DE FIXACAO DO CABO E TERMINAL AEREO NA ALVENARIA***
SEM ESCALA

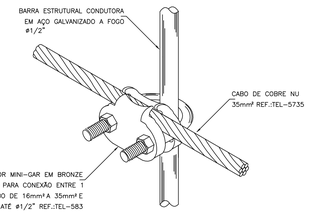

D-8 ***DETALHE DA EMENDA DA CORDOALHA COM A FERRAGEM***
SEM ESCALA

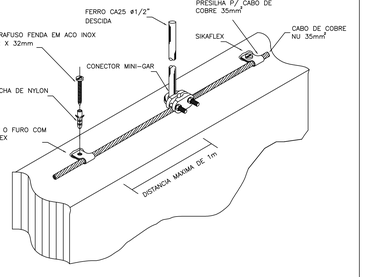

D-5 ***DETALHE DE FIXACAO DO CABO NA ALVENARIA***
SEM ESCALA

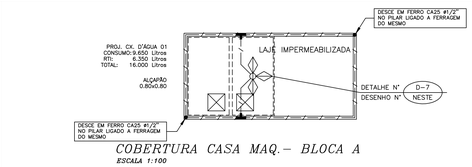

COBERTURA CASA MAQ.- BLOCA A
ESCALA 1:100

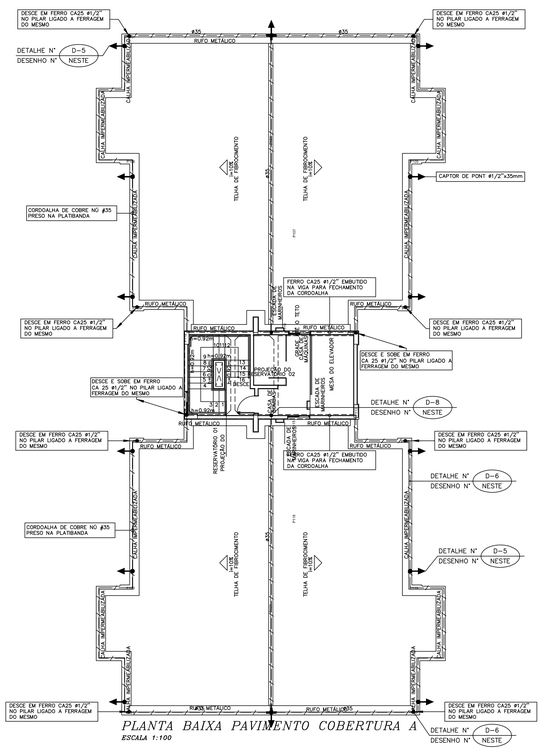

PLANTA BAIXA PAVIMENTO COBERTURA A
ESCALA 1:100

PLANTA BAIXA PAVIMENTO TIPO BLOCO A
ESCALA 1:100

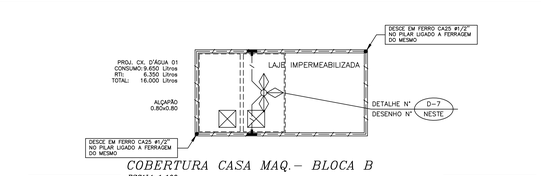

COBERTURA CASA MAQ.- BLOCA B
ESCALA 1:100

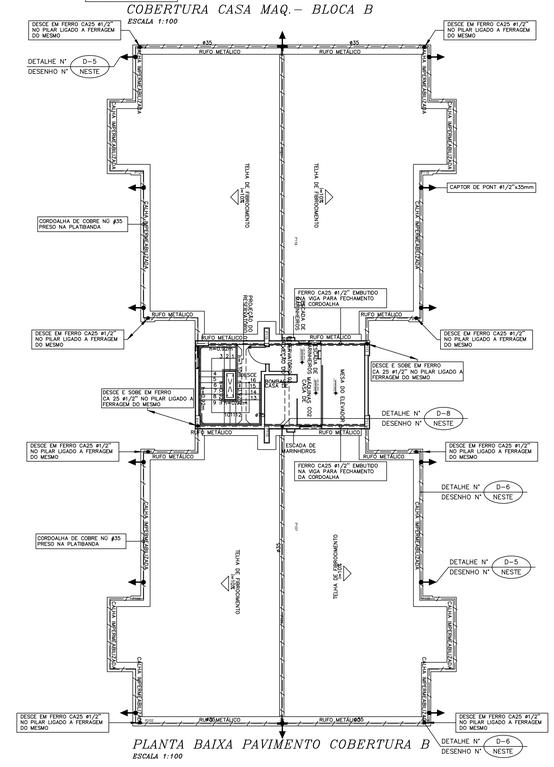

PLANTA BAIXA PAVIMENTO COBERTURA B
ESCALA 1:100

PLANTA BAIXA PAVIMENTO TIPO BLOCO B
ESCALA 1:100

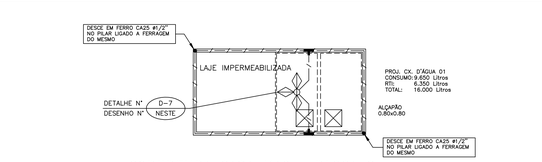

COBERTURA CASA MAQ.- BLOCA C
ESCALA 1:100

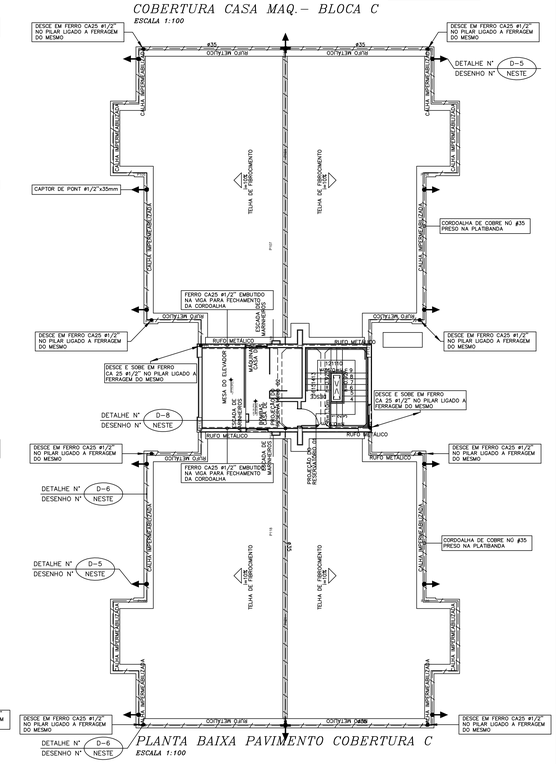

PLANTA BAIXA PAVIMENTO COBERTURA C
ESCALA 1:100

PLANTA BAIXA PAVIMENTO TIPO BLOCO C
ESCALA 1:100

PARA LEGENDAS E NOTAS VIDE DESENHO SPDA-01/04

N.o	DATA	MODIFICAÇÕES	N.o	VISTO
0	DEZ/2012	EMISSAO		

N.Taffner Projetos de Instalações Ltda

SIA trecho 3 lote 625/695 bloco C sala 221
e-mail: ntaffner@globo.com
Telefone (61) 3234-5570

SETOR:	*CEILANDIA - BRASÍLIA - DISTRITO FEDERAL*
ENDEREÇO:	*QNO 10 - ÁREA ESPECIAL "P"*
PROPRIETARIO:	*LEUVEN INCORPORADORA LTDA*
AUTOR DO PROJETO:	*N.TAFFNER PROJETOS DE INSTALAÇÕES LTDA*
RESPONSÁVEL TÉCNICO:	

O PROPRIETARIO: _____

O AUTOR DO PROJETO: _____ CREA: 6647/D-DF

O RESPONSÁVEL TÉCNICO: _____ CREA:

CBMDF | CREA

DRLFO

LEUVEN-CEILANDIA — *PROJETO DE INSTALAÇÕES* — DESENHO Nº: *SPDA-04/04*

INSTALAÇÃO DE SPDA
PLANTA BAIXA PAVIMENTO TIPO E COBERTURA BLOCOS A, B e C

DESENHO:	ESCALA:	DATA:	ARQUIVO:
N.TAFFNER	INDICADA	SET/2013	NT-25-2012-LEUVEN-SPDA-04-R1-TIPO