


CORTE D-D
ESCALA 1:100

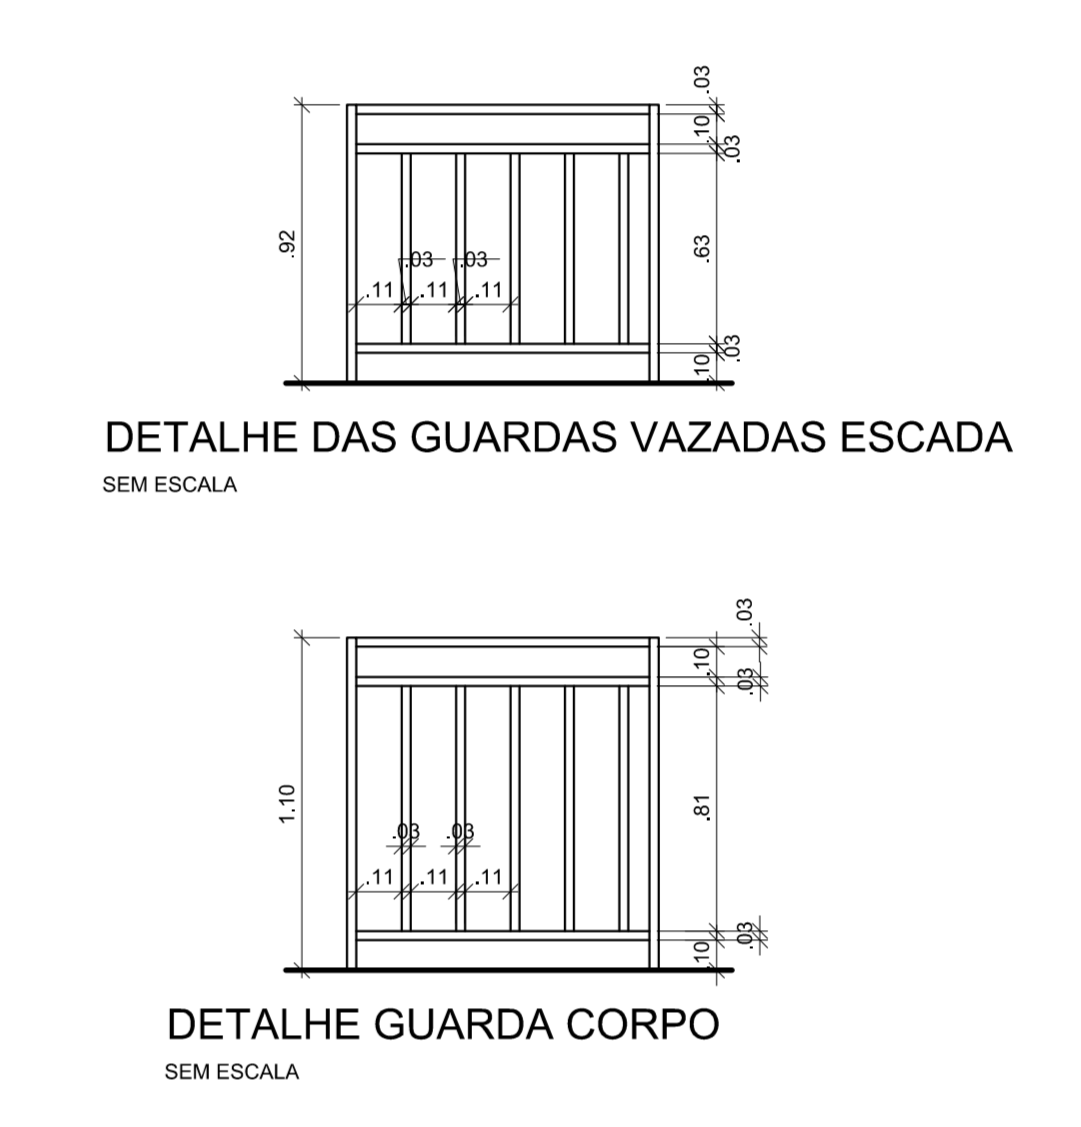

GUARÁ - DF
SRIA GUARÁ II AREA ESPECIAL 04 LOTES G e H
 NOME DO PROPRIETÁRIO DISCO INCORPORADORA E IMOBILIARIA LTDA.
 AUTOR DO PROJETO ANDRÉ PEDRO CATELLI - ARQUITETO CREA Nº 888/9-D-DF
 PROJ. GUARDO DE CANTAREL ACCIOLI - ARQUITETO CREA Nº 888/9-D-DF
 RESP. TÉCNICO ANDRÉ LEIS ALMEIDA FERREIRA - CREA: 8766/9 - DF

O PROPRIETÁRIO _____
 O AUTOR DO PROJETO **CREA 888/9-D-DF**
 O R.T. **CREA: 8766/9 - DF**