TÉRREO BLOCO C

ESCALA 1:50

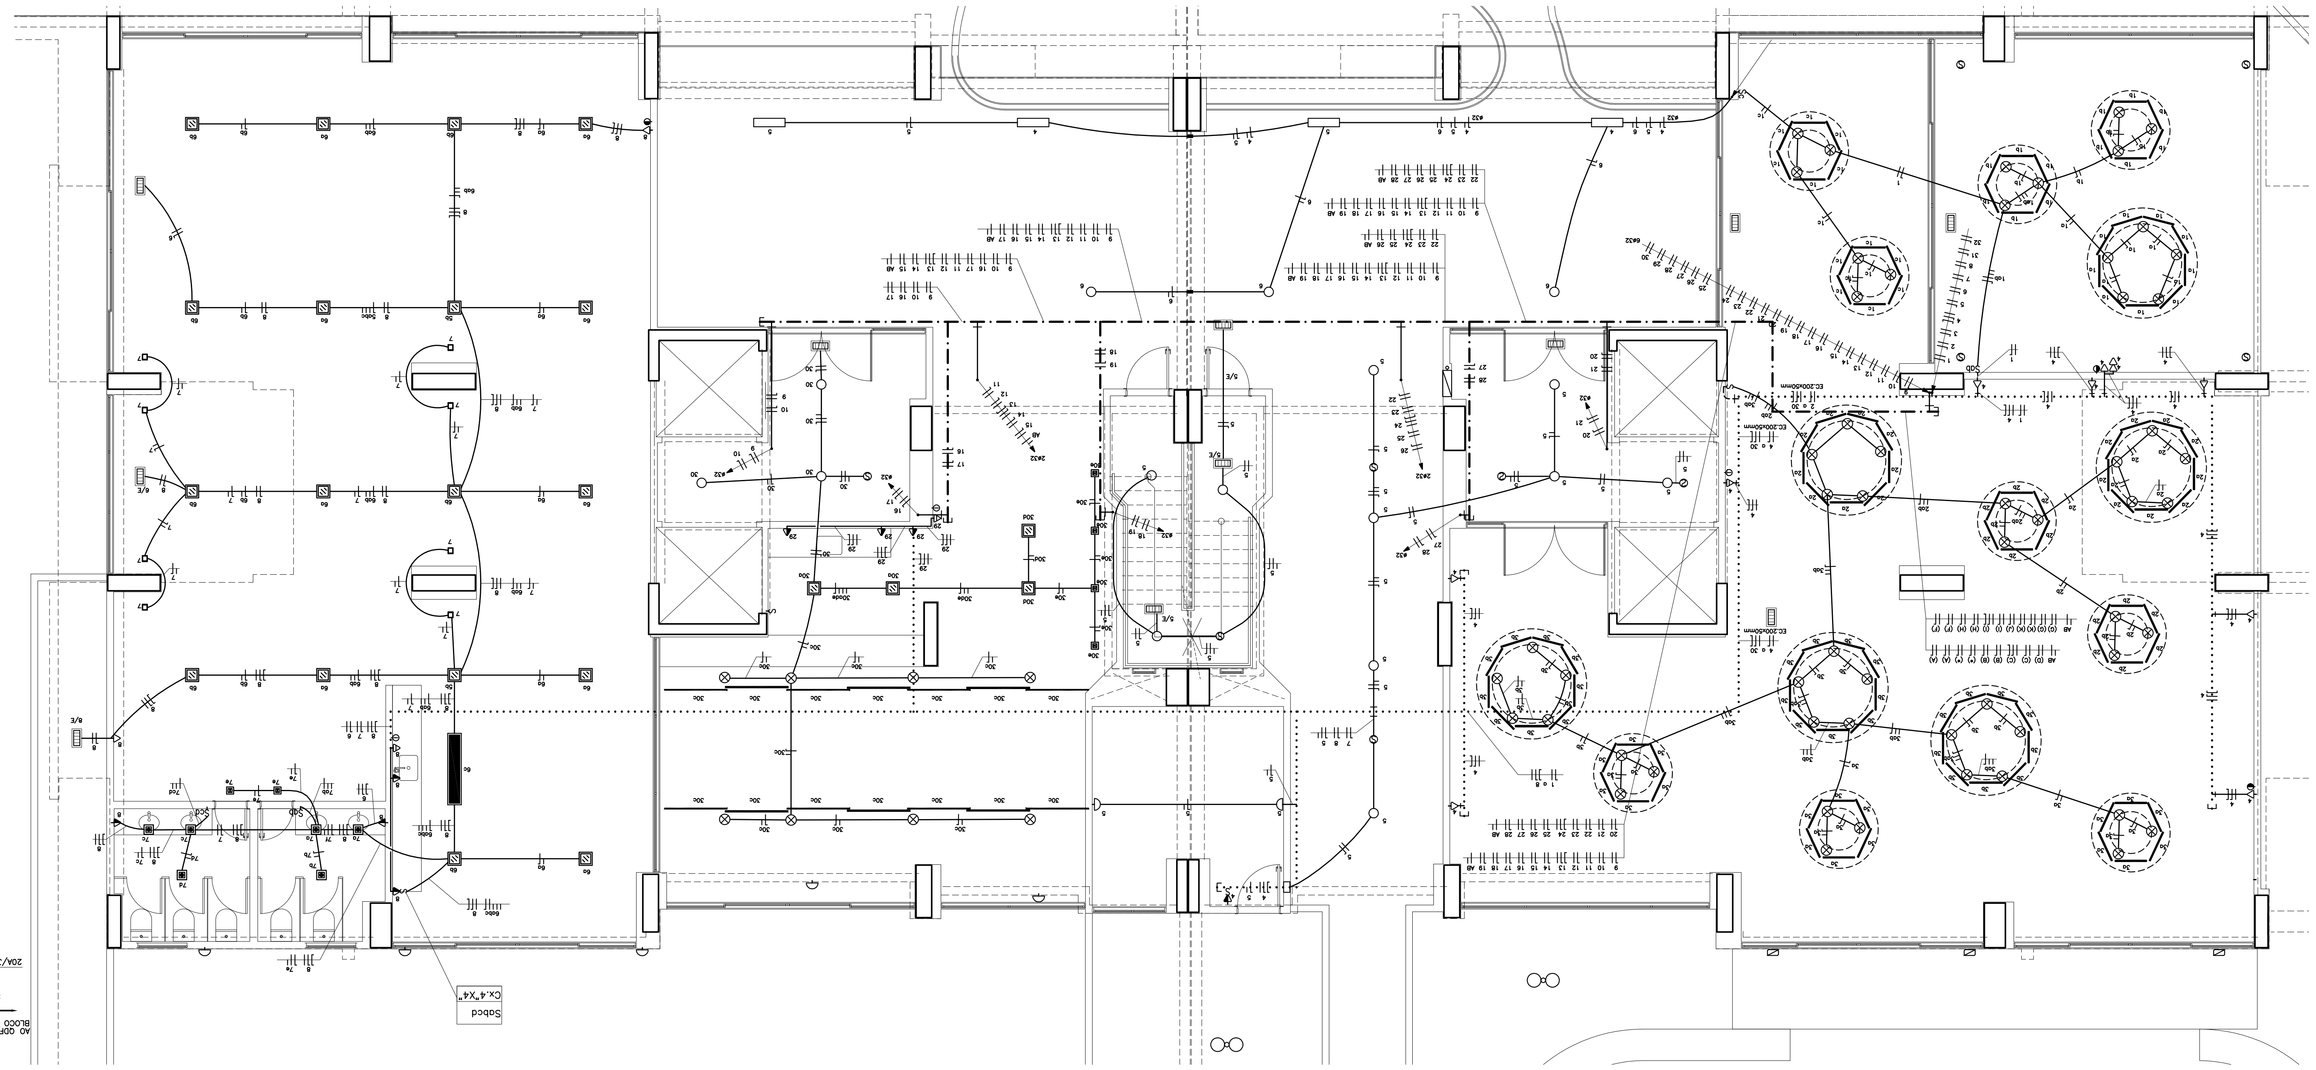

TÉRREO BLOCO D

ESCALA 1:50

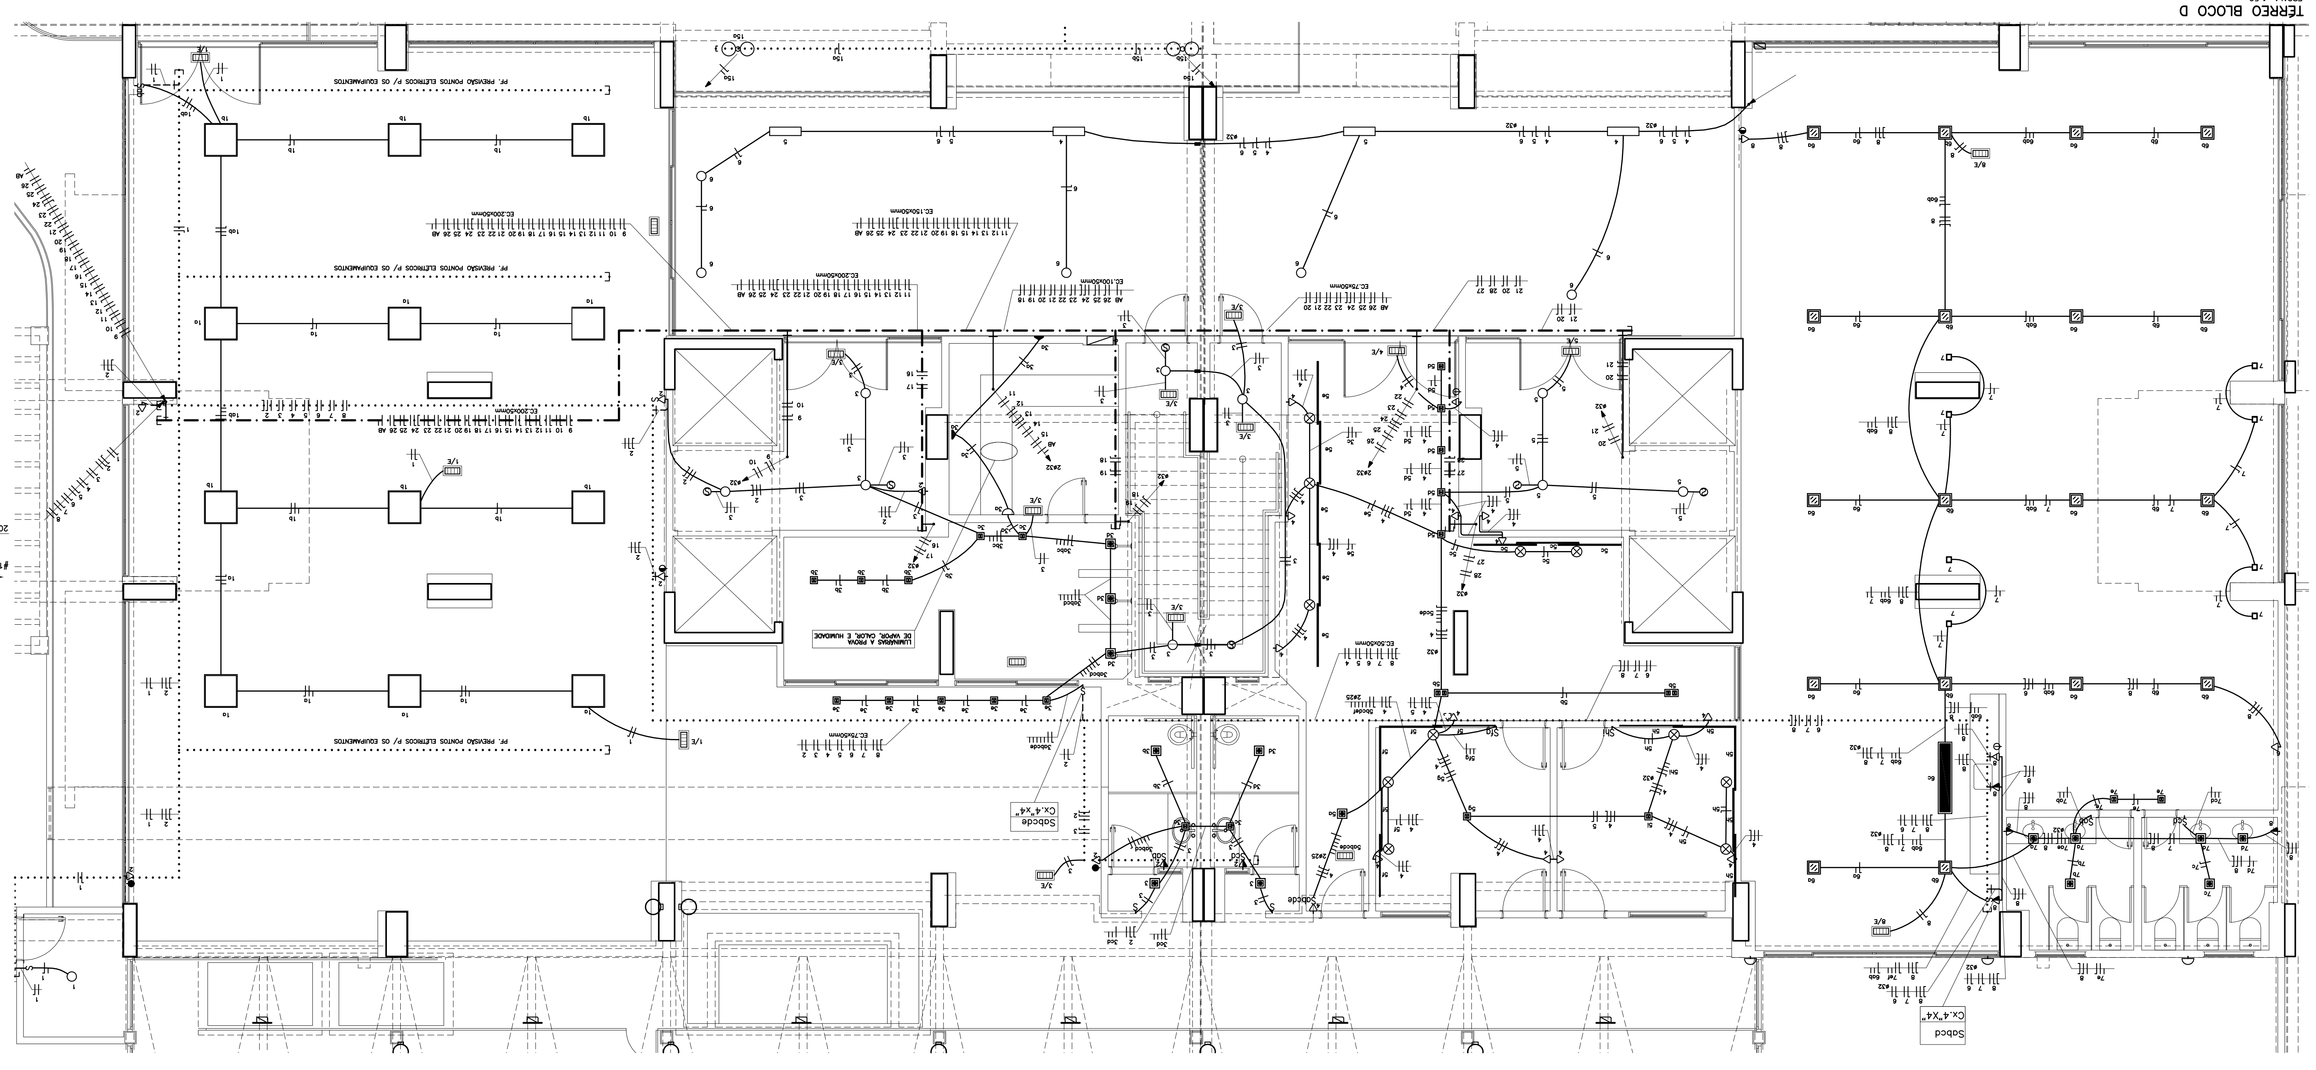

LEGENDA DE ELÉTRICA:

SIMBOLOGIA	DESCRIÇÃO
	LÂMPADA FLUORESCENTE NO TETO 2x36 W QUANDO NÃO INDICADO EM PLANTA
○	PONTO DE LUZ NO TETO C/x4"x4" PM LUMINÁRIA COM LÂMPADA PL 26W
⊡	LUMINÁRIA DE EMBUTIR COMPACTA 2x26
●	LUMINÁRIA DE ACRÍLICO LEITOSO INCANDESCENTE 20W
⏚	ARANDELA DE PAREDE H=2,10m C/ x3"3" INCANDESCENTE 60W
○○	PISTE H=2,20m COM LUMINÁRIA TIPO GLOBO COM DUAS LÂMPADAS MISTA 150W MODELO PT 703 ATMA LIGHTING
	LUMINÁRIA DE EMBUTIDA AUTÔNOMA COM LÂMPADA (MODELO 09 FAB. ALIBEIDN OU EQUIVALENTE) FLUORESCENTE COMPACTA DE 9W – 600 LUMENS DE FLUXO LUMINOSO NA FALTA DE ENERGIA – ITAÚBA NO TETO (CONFORME NBR – 10898) COM ACIONAMENTO INSTANTÂNEO
⊡	PONTO FORÇA P/ VENTO XIT NO TETO, C/x3"x3"
⊡	REFLETOR DE TETO 150W
⊡	PROJETOR P/ JARDIM NO CHÃO 60W
⊲	PONTO FORÇA AR CONDICIONADO C/x4"x4" h= 1,80m
⊲	PONTO FORÇA SAUNA C/x4"x4" h= 0,45m (EMBAIXO DO DECK DA PISCINA)
⊲	PONTO FORÇA SAUNA C/x4"x4" h= 1,10m
⊲	TOMADA DUPLA C/ x4"x4" h= 0,30m 2x110W (QUANDO NÃO INDICADO)
⊲	TOMADA BAIXA C/ 4"x2" h = 0,30m 100W (QUANDO NÃO INDICADO)
⊲	TOMADA BAIXA C/ 4"x2" h = 0,60m 100W (QUANDO NÃO INDICADO)
⊲	TOMADA MÉDIA C/x 4"x2" h =1,10m 100W (QUANDO NÃO INDICADO)
⊲	TOMADA MÉDIA C/x 4"x2" h = 1,30m 100W (QUANDO NÃO INDICADO)
⊲	TOMADA MÉDIA C/x 4"x2" h = 1,70m 100W (QUANDO NÃO INDICADO)
⊲	TOMADA ALTA C/x4"x2" h = 1,80m (QUANDO NÃO INDICADO)
⊲	TOMADA ESPECIAL ESTABILIZADA C/x 4"2" m = 0,30m 100W (QUANDO NÃO INDICADO)
⊲	TOMADA ALTA C/x 4"x2" h = 2,10m 500W (QUANDO NÃO INDICADO)
⊲	TOMADA P/ ANTENA C/x 4"x2" h = 0,30m
⊲	TOMADA P/ ANTENA C/x 4"x2" h = 1,80m
⊲	BOTÃO DE CAMPAINHA C/x 4"x2" h = 1,60m
⊲	CAMPAINHA CIGARRA C/x 4"x2" H = 2,00m
⊲	QL – QUADRO DE DISTRIBUIÇÃO DE LUZ h = 1,50m
⊲	QDF – QUADRO DE DISTRIBUIÇÃO DE FORÇA h = 1,50m
S	INTERRUPTOR DE 1 SECÇÃO C/x 4"x2" h = 1,10m
S	INTERRUPTOR THREE-WAY C/x 4"x2" h = 1,10m (QUANDO NÃO INDICADO) (VER OBS 07)
S	INTERRUPTOR CONBINADO C/ TOMADA C/x 4"x2" h = 1,10m
	ELETRODUTO CORRUGADO TIPO FLEX REFORÇADO FABR. TIGRE OU EQUIVALENTE (NO TETO E DU PAREDE)
	ELETRODUTO CORRUGADO TIPO FLEX REFORÇADO FABR. TIGRE OU EQUIVALENTE
	DERIVAÇÃO DA ELETROCALHA
	ELETROCALHA 50Ø AS VADS NO TETO
	DISJUNTOR MONOPÁSICO
	DISJUNTOR TRIPÁSICO
	NA CAIXA TRIPLA, NO TETO, PARA RETORNO DE CAMPAINHA, FASE 70TO–CELULA 4 RETORNO DA FASE 70TO–CELULA
	DILATAÇÃO
□	CX. 4"x2" NO TETO E/ OU PAREDE C/ 4 ORELHAS E FURCA CEGA
⊙	SENSOR C/x4"x2" H=2,10m
	PISTE h = 2 m LÂMPADA 60W
⊙	SENSOR NO TETO (X SETA NOKIA A DIREÇÃO DE ATUAÇÃO)
	DESCE
	SOBE
	SOBE e DESCE
	DISPOSITIVO INTERCNOL RESIDUAL (DR) (BIPOLAR FAB. SIEMENS OU SIMILAR
	DISPOSITIVO INTERCNOL RESIDUAL (DR) TETRAPOLAR FAB. SIEMENS OU SIMILAR
	SIMULADOR DE ENTRADA E SAÍDA DE VEÍCULOS
	CELULA FOTO–ELETRICA COMANDO NOTURNO

DATA	DESCRIMINAÇÕES	FOLHA Nº
	DESENHO DE REFERÊNCIA	FOLHA Nº

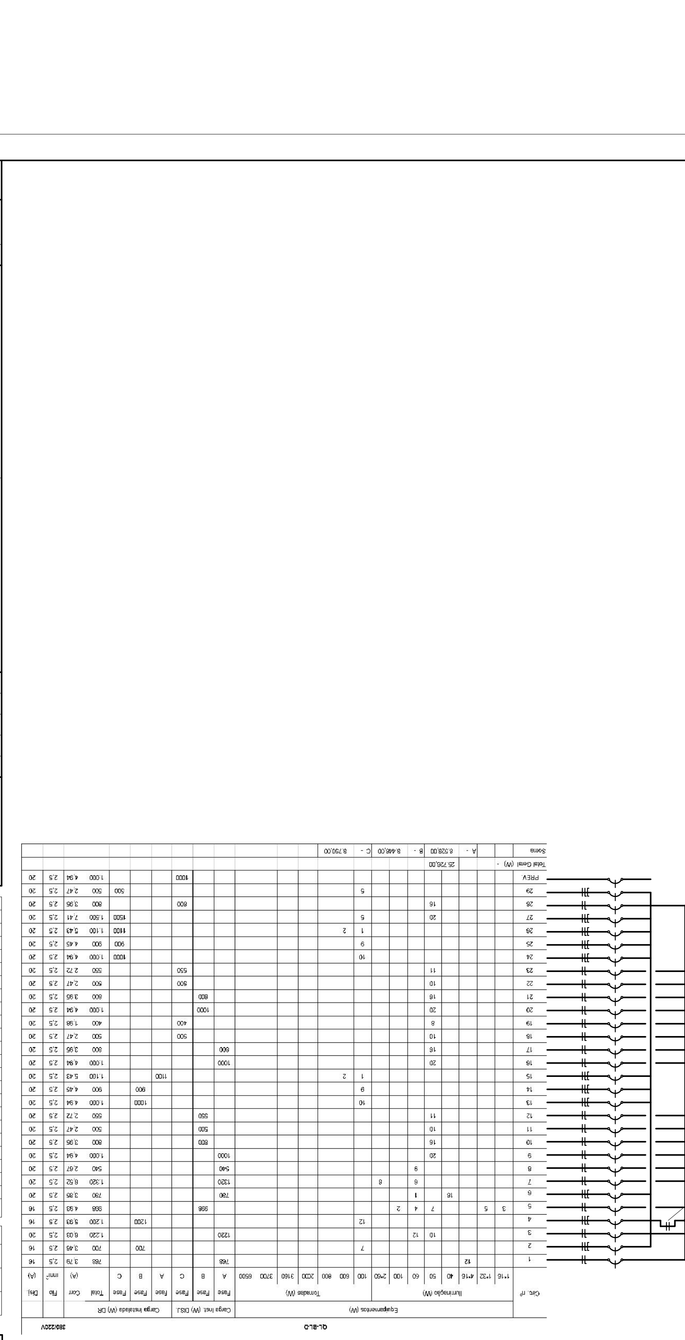
AO QDF–PANCAL 50A
#10,0
20A/30mA
