

LEGENDA DE ÁGUA POTÁVEL

SÍMBOLOGIA	DESCRIÇÃO
	BONDA DE REGULAÇÃO
	TUBO DE ÁGUA FRIA EM PVC SOLDAVEL CLASSE 10 T10E OU SIMILAR
	REGISTRO DE PRESSÃO
	TOURNEIRA DE LIMPEZA / TORNEIRA DE JARDIM

NOTAS:
 A - AS CONDIÇÕES SERÃO DA MESMA FABRICAÇÃO DA TUBULAÇÃO.
 B - AS COTAS DAS TUBULAÇÕES DE PVC SÃO EM MILÍMETROS.
 C - AS COTAS DAS TUBULAÇÕES DE FIBRA DE VIDRO SÃO EM CENTÍMETROS.

ABREVIATURAS
 AF - ÁGUA FRIA
 AFIMBR - ÁGUA FRIA (ALIMENTAÇÃO DOS HIDRÔMETROS NOS PAVIMENTOS)
 AFIPR - ÁGUA FRIA (ALIMENTAÇÃO DA ESTAÇÃO REDUTORA DE PRESSÃO)
 AFPL - ÁGUA FRIA DA LINHA
 REC - REGULAÇÃO DE ÁGUA

DISCRIMINAÇÃO
 AF - ÁGUA FRIA (ALIMENTAÇÃO DOS HIDRÔMETROS NOS PAVIMENTOS)
 AFIMBR - ÁGUA FRIA (ALIMENTAÇÃO DA ESTAÇÃO REDUTORA DE PRESSÃO)
 AFPL - ÁGUA FRIA DA LINHA
 REC - REGULAÇÃO DE ÁGUA

LEGENDA DE ESGOTO / ÁGUA PLUVIAL

SÍMBOLOGIA	DESCRIÇÃO
	CAIXA DE REDE / CAIXA DE RESERVAÇÃO / CAIXA DE SABÃO / CAIXA DE COLETA (VIA DE FUNDOS)
	CAIXA DE ÁGUA COM SIFÃO (VIA DE FUNDOS)
	CAL - CAIXA DE FUNDOS DA CANA
	CAVA SIFONADA (FUNDOS) OU (FUNDOS) 75 C/ GRELIA
	CAVA SIFONADA COM GRELIA SADA LATERAL 40
	RAIO SIFONADO TIPO ABACAXI
	RAIO SIFONADO COM GRELIA
	RAIO SIFONADO 40x50 x 185 x 50 / 75 C/ TAMPA CEDA (HERMÉTICO)
	TUBULAÇÃO DE ESGOTO PRIMÁRIO
	TUBULAÇÃO DE ÁGUAS PLUVIAIS
	TUBULAÇÃO DE VENTILAÇÃO
	TE DE INSPEÇÃO Ø100/75 OU Ø75/75

NOTAS:
 A - TODA TUBULAÇÃO SERÁ EM PVC TIPO ESGOTO.
 B - A TUBULAÇÃO DE VENTILAÇÃO PODERÁ SER EM ALUMÍNIO COM TELHADOS *
 C - AS COTAS DE PE DE COLUNA SERÃO DO TIPO REPROJUNDAÇÃO C/ BOLA
 D - DECLIVIDADES MÍNIMAS: 1:100 (1%) - 1:200 (0,5%) - 1:300 (0,33%)
 E - ANEL DE SIFONAGEM E PASTA LUBRIFICANTE - SERÃO MONITORES C/
 SIFONAGEM DE 100x100x100

ABREVIATURAS
 TO - TUBO DE ODEIA (ESGOTO PRIMÁRIO)
 TOL - TUBO DE ODEIA DO TERREO (ESGOTO PRIMÁRIO)
 TOL - TUBO DE ODEIA DOS SUBSÓLOS (ESGOTO PRIMÁRIO)
 TOL - TUBO DE ODEIA PARA LINHA (ESGOTO PRIMÁRIO)
 CV - COLUNA DE VENTILAÇÃO
 AP - TUBO DE ÁGUAS PLUVIAIS
 AP - TUBO DE ÁGUAS PLUVIAIS DO TERREO
 AP - TUBO DE ÁGUAS PLUVIAIS DO TERREO
 AP - TUBO DE ÁGUA LAVAGEM DE PISO
 TC - TUBO DE COLETA
 TC - TUBO DE COLETA DO TERREO
 TC - TUBO DE COLETA PARA TANGUE (ESGOTO SECUNDÁRIO)
 EST. - TUBO DE SABÃO PARA TANGUE (ESGOTO SECUNDÁRIO)
 ESTR. - TUBO DE SABÃO PARA TANGUE (ESGOTO SECUNDÁRIO)


CORES PADRONIZADAS PARA TUBULAÇÃO EXTERNA DE ESGOTO
 ESGOTO - MARROM - 0124
 ÁGUA PLUVIAL - AZUL FRANÇA - 0140
 REFERÊNCIA DA TINTA - SUVINIL

DESENHO DE REFERÊNCIA	FOLHA N°	CONTÊDIDO	FOLHA N°
2° SUBSÓLO BLOCO-A	IHA-17/32	MEZANINO BLOCO-A e B	IHA-17/32
2° SUBSÓLO BLOCO-B	IHA-18/32	1° PAVIMENTO BLOCO-A	IHA-18/32
2° SUBSÓLO BLOCO-C	IHA-19/32	1° PAVIMENTO BLOCO-B	IHA-19/32
1° SUBSÓLO BLOCO-A	IHA-20/32	1° PAVIMENTO BLOCO-C e D	IHA-20/32
1° SUBSÓLO BLOCO-B	IHA-21/32	IMPASSEOS ESGOTO E-1 ao E-10	IHA-21/32
1° SUBSÓLO BLOCO-C	IHA-22/32	IMPASSEOS ESGOTO E-11 ao E-15A	IHA-22/32
1° SUBSÓLO BLOCO-D	IHA-23/32	IMPASSEOS ESGOTO E-11 ao E-15A	IHA-23/32
TERREO BLOCO-A	IHA-24/32	10° PAV. B.L.A. e B. PAV. B.L.C. e D.	IHA-24/32
TERREO BLOCO-B	IHA-25/32	10° PAV. B.L.A. e B. PAV. B.L.C. e D.	IHA-25/32
TERREO BLOCO-C	IHA-26/32	10° PAV. B.L.A. e B. PAV. B.L.C. e D.	IHA-26/32
TERREO BLOCO-D	IHA-27/32	10° PAV. B.L.A. e B. PAV. B.L.C. e D.	IHA-27/32
AMPLIAÇÕES ESGOTO E-31, 32, 33,1000			

martins
 PROJETOS DE INSTALAÇÕES
 Rua N.º 990 Sala 217/218 Ed. TAG
 CEP N.º 65077-0 - BF
 Fone: (048) 3303 6448 Fax: (048) 3324 3529
 E-MAIL: martinsh@bolsho.com.br

QUAMA - DF
 ENDEREÇO: SRA QUAMA II ÁREA ESPECIAL, QD LOTES 0 e H
 PROPRIETÁRIO: DECO INCORPORADORA E MOBILIARIA LTDA.
 AUTOR DO PROJETO: MARTINS PROJETOS DE INSTALAÇÕES / ADELBERTO BERNARDINO DE PONTES
 RESP. TÉCNICO: _____

PROPRIETÁRIO	QUAMA II
AUTOR DO PROJETO	MARTINS PROJETOS DE INSTALAÇÕES / ADELBERTO BERNARDINO DE PONTES
RESP. TÉCNICO	_____
DATA	27/01/10
OBSERVAÇÕES	EMISSÃO-2, REVISO NAS ESPECIFICAÇÕES DAS BOMBAS DE ÁGUA

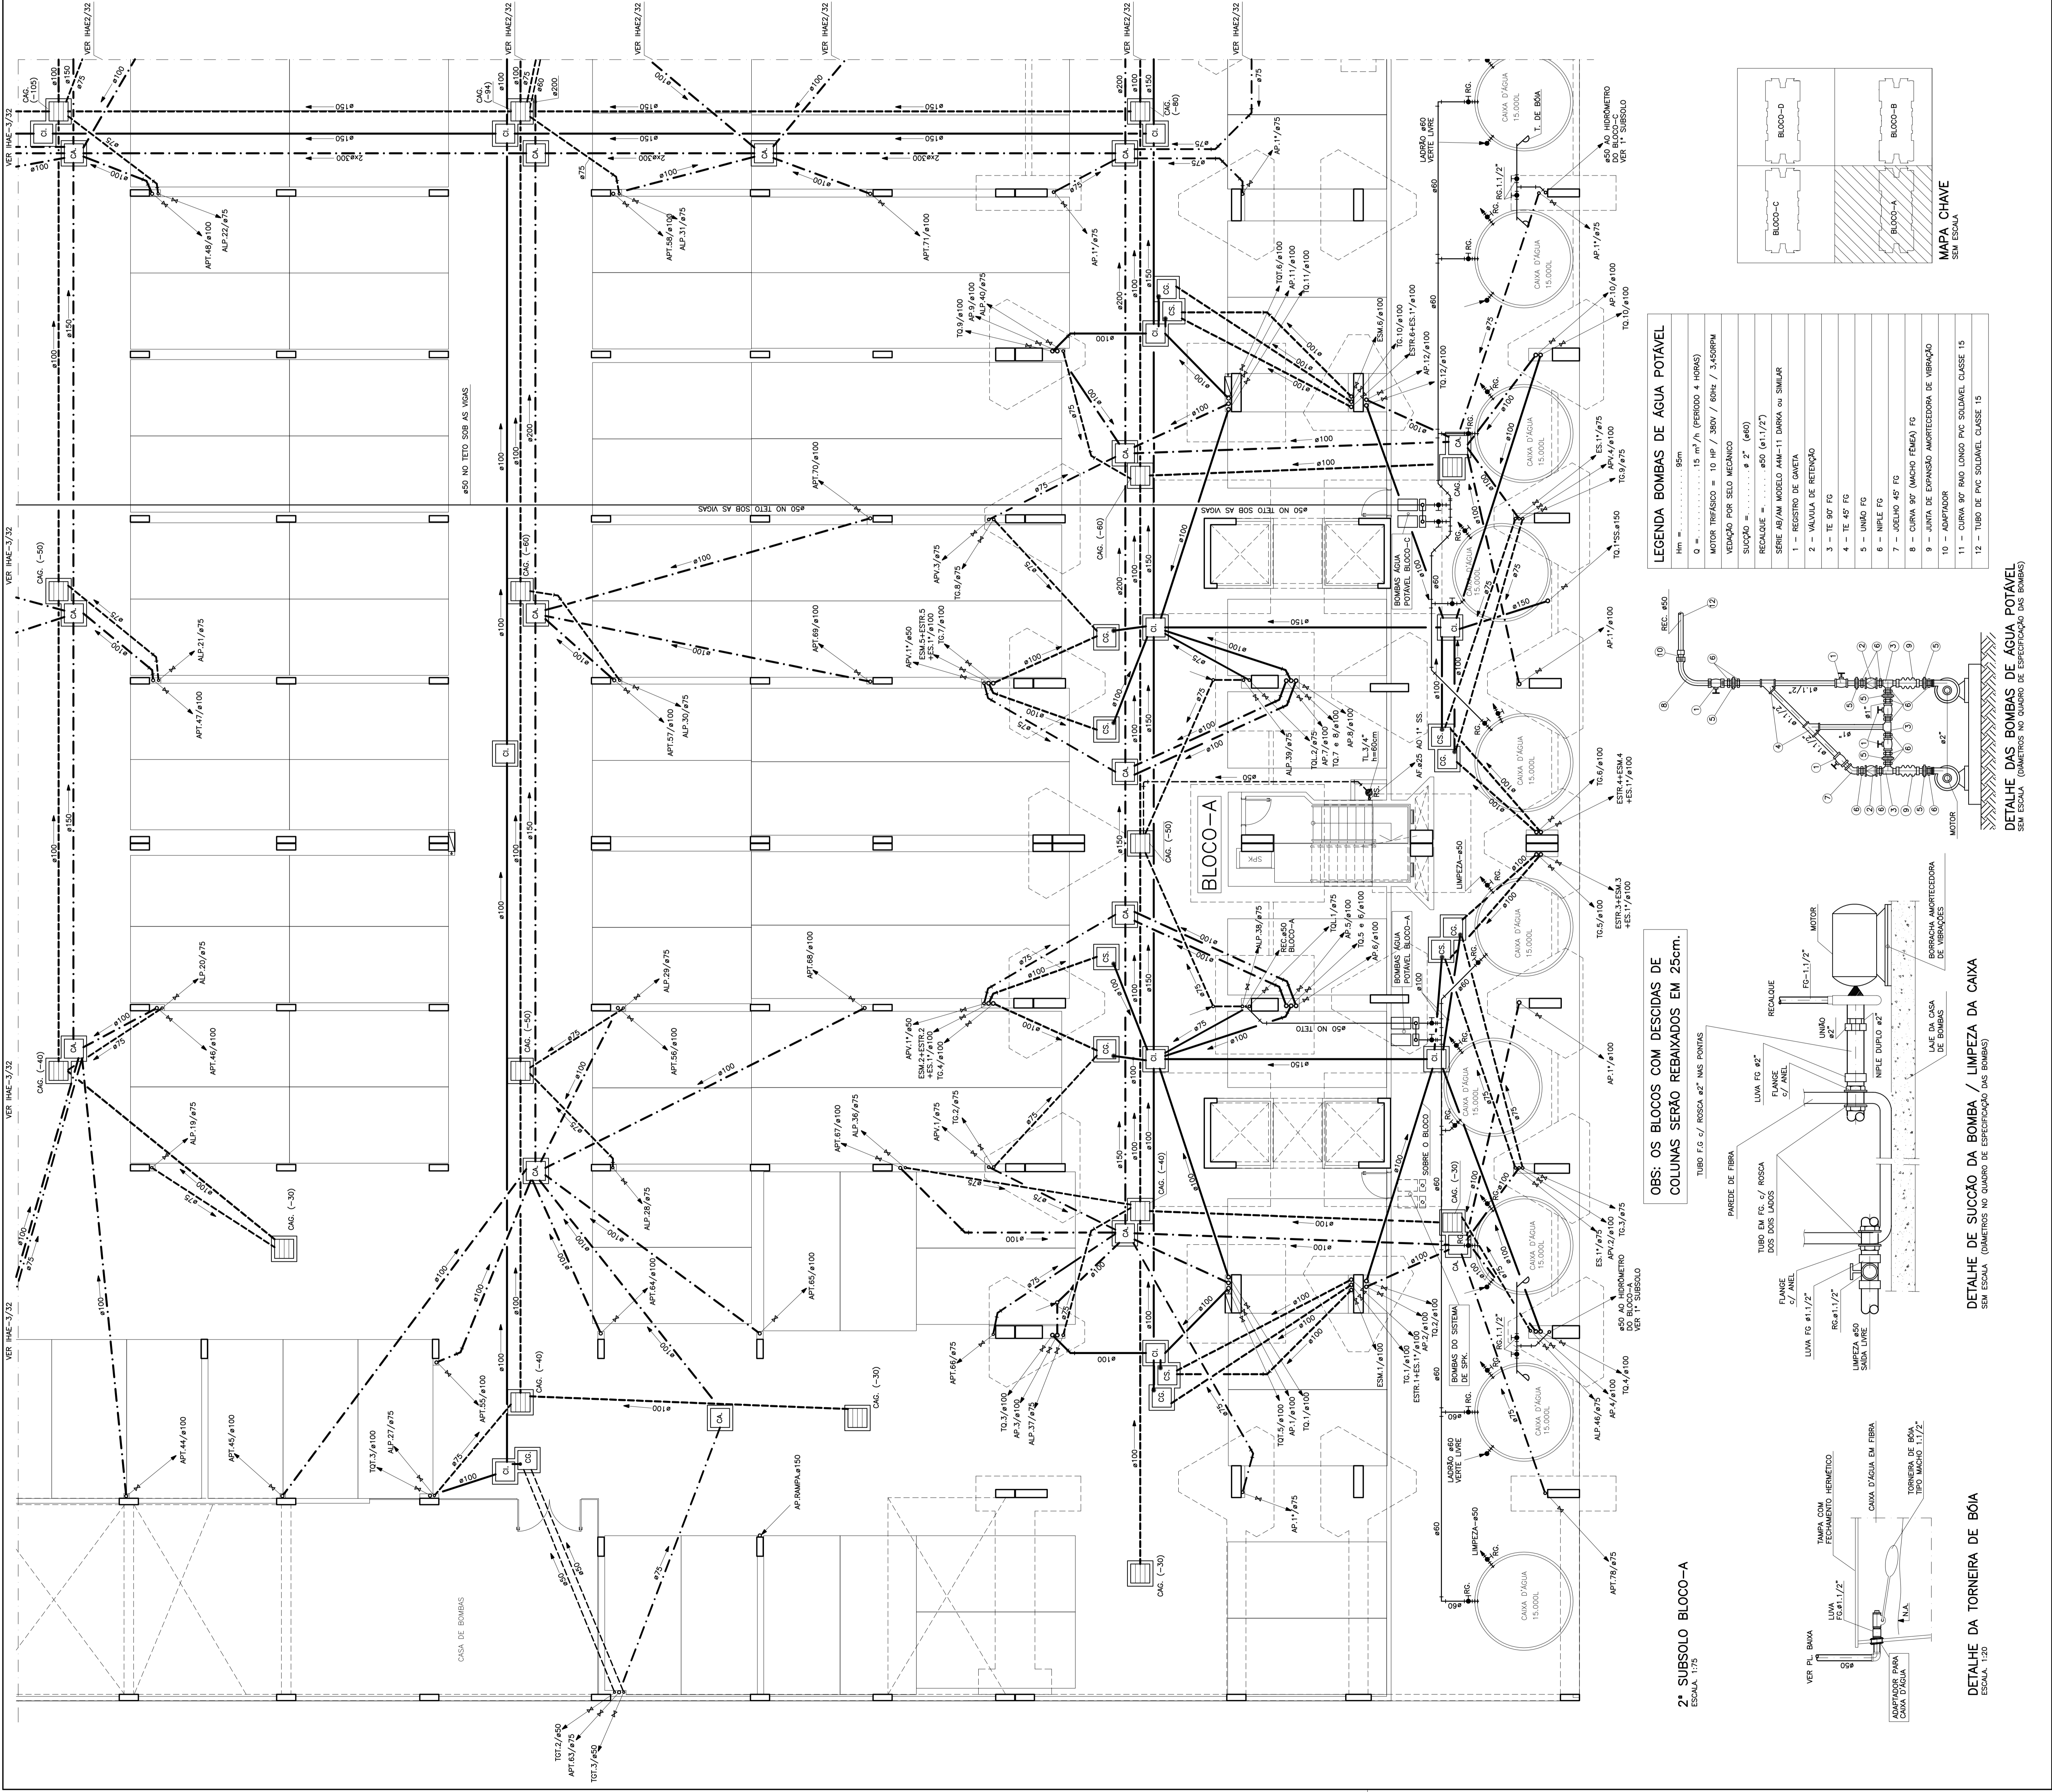

LEGENDA BOMBAS DE ÁGUA POTÁVEL

12 -	TUBO DE PVC SOLDAVEL CLASSE 15

