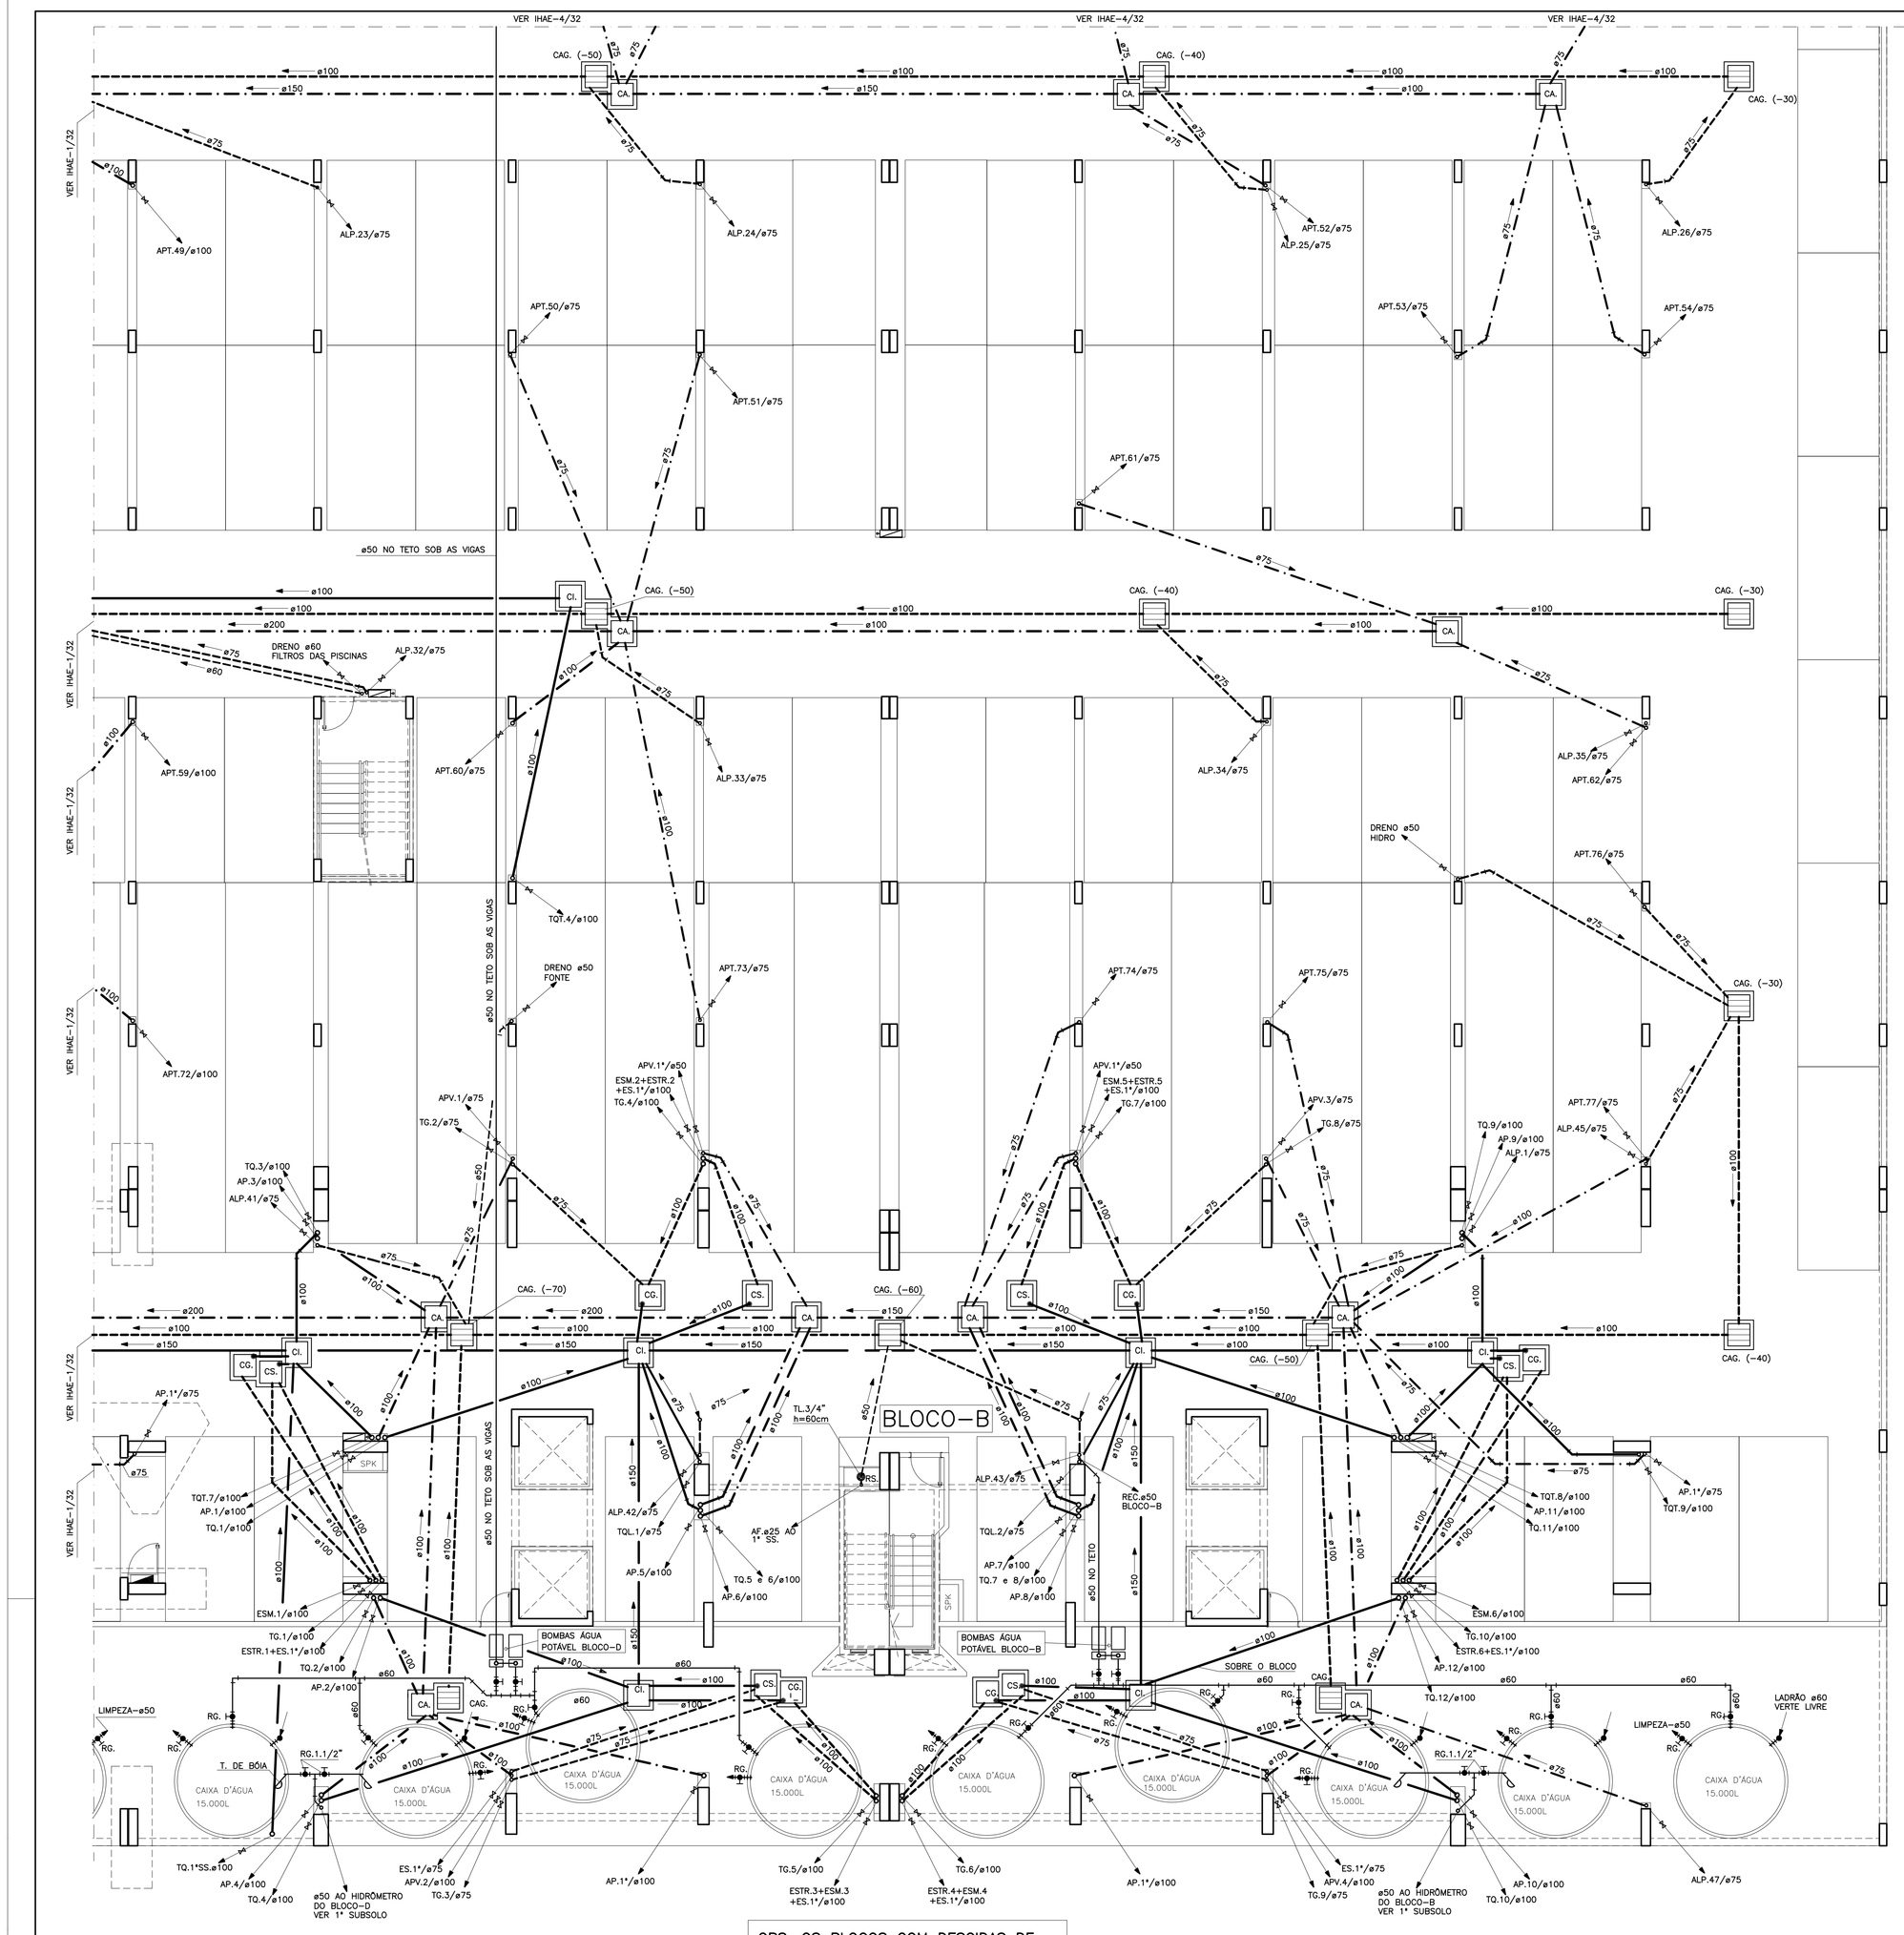
VER IHAE-4/32
CAG. (-50)
CAG. (-40)
CAG. (-30)
CAG. (-60)
CAG. (-70)
CA.
CI.
CS.
CG.
RS.
BLOCO-B
ø50 NO TETO SOB AS VIGAS
ø50 NO TETO
DRENO ø60 FILTROS DAS PISCINAS
DRENO ø50 FONTE
DRENO ø50 HIDRO
BOMBAS ÁGUA POTÁVEL BLOCO-D
BOMBAS ÁGUA POTÁVEL BLOCO-B
SOBRE O BLOCO
REC.ø50 BLOCO-B
AF.ø25 AO 1º SS.
TL.3/4" h=60cm
LIMPEZA-ø50
T. DE BÓIA
CAIXA D'ÁGUA 15.000L
LADRÃO ø60 VERTE LIVRE
ALP.23/ø75
ALP.24/ø75
ALP.25/ø75
ALP.26/ø75
APT.49/ø100
APT.50/ø75
APT.51/ø75
APT.52/ø75
APT.53/ø75
APT.54/ø75
APT.61/ø75
ALP.32/ø75
APT.59/ø100
APT.60/ø75
ALP.33/ø75
ALP.34/ø75
ALP.35/ø75
APT.62/ø75
APT.72/ø100
APT.73/ø75
APT.74/ø75
APT.75/ø75
APT.76/ø75
APT.77/ø75
ALP.45/ø75
ALP.47/ø75
TQT.4/ø100
TQ.2/ø75
TQ.3/ø100
AP.3/ø100
ALP.41/ø75
TQ.4/ø100
TQ.5/ø100
TQ.6/ø100
TQ.7/ø100
TQ.8/ø75
TQ.9/ø100
AP.9/ø100
ALP.1/ø75
TQ.10/ø100
AP.10/ø100
TQT.7/ø100
AP.1/ø100
TQ.1/ø100
TQT.8/ø100
AP.11/ø100
TQ.11/ø100
TQT.9/ø100
TQ.12/ø100
AP.12/ø100
TQ.2/ø100
AP.2/ø100
AP.4/ø100
AP.5/ø100
AP.6/ø100
AP.7/ø100
AP.8/ø100
TQL.1/ø75
TQL.2/ø75
ALP.42/ø75
ALP.43/ø75
ESM.1/ø100
ESM.6/ø100
TG.1/ø100
ESTR.1+ES.1*/ø100
TG.10/ø100
ESTR.6+ES.1*/ø100
TQ.1*SS.ø100
AP.4/ø100
TQ.4/ø100
ES.1*/ø75
APV.2/ø100
TG.3/ø75
AP.1*/ø100
TG.5/ø100
ESTR.3+ESM.3 +ES.1*/ø100
TG.6/ø100
ESTR.4+ESM.4 +ES.1*/ø100
TG.9/ø75
AP.4/ø100
TQ.10/ø100
AP.10/ø100
ø50 AO HIDRÔMETRO DO BLOCO-D VER 1º SUBSOLO
ø50 AO HIDRÔMETRO DO BLOCO-B VER 1º SUBSOLO
APV.1*/ø50
ESM.2+ESTR.2 +ES.1*/ø100
TG.4/ø100
TG.7/ø100
APV.3/ø75
TG.8/ø75
APV.1/ø75
TQ.3/ø100
AP.3/ø100
ALP.41/ø75
AP.1*/ø75
TQT.7/ø100
AP.1/ø100
TQ.1/ø100
TQT.8/ø100
AP.11/ø100
TQ.11/ø100
TQT.9/ø100
ø50 NO TETO SOB AS VIGAS
ø50 NO TETO
ø50 NO TETO
ø50 NO TETO