

LEGENDA DE ÁGUA POTÁVEL

SIMBOLOGIA	DESCRIÇÃO
	BONDA DE REGULAÇÃO
	UNIDADE
	TUBO DE ÁGUA FRIA EM PVC SOLDAVEL CLASSE 10 TIPO 20 S/MALAR
	REGISTRO DE GAVETA
	REGISTRO DE PRESSÃO
	REGISTRO TIPO ESQUERDA
	REGISTRO TIPO DESTERDA
	TORNEIRA DE LIMPEZA / TORNEIRA DE JARDIM

NOTAS:
 A - AS CONDIÇÕES SERÃO DA MESMA FABRICAÇÃO DA TUBULAÇÃO.
 B - AS COTAS DAS TUBULAÇÕES DE PVC SÃO EM MILÍMETROS.
 C - AS COTAS DAS TUBULAÇÕES DE FIBRA DE VIDRO SÃO EM MILÍMETROS.
 D - AS COTAS DAS TUBULAÇÕES DE FIBRA DE VIDRO SÃO EM MILÍMETROS.

ABREVIATURAS

ABR.	DISCRIMINAÇÃO
AF	ÁGUA FRIA
AFIMBR.	ÁGUA FRIA (ALIMENTAÇÃO DOS HIDRÔMETROS NOS PAVIMENTOS)
AFEPER.	ÁGUA FRIA (ALIMENTAÇÃO DA ESTAÇÃO REDUTORA DE PRESSÃO)
AFPL.	ÁGUA FRIA DA LINHA
REC.	RESALDA DE ÁGUA

OPR. IMPORTANTE:
 O SISTEMA DE ÁGUA FRIA FOI DIMENSIONADO P/ OPERAR COM OS PRODUTOS PADRÕES DE NORMA: CHUVEIROS, TORNEIRAS E ETC. (EXCLUSÃO P/ DUCHAS e CHUVEIROS TIPO SAUNA e RECREAÇÃO)

CORES PADRONIZADAS PARA TUBULAÇÃO EXTERNA DE ÁGUA FRIA:
 VERDE FOLHA - 0114

LEGENDA DE ESGOTO / ÁGUA PLUVIAL

SIMBOLOGIA

	CAIXA SÉPTICA AUTÔNOMA OU ATUANDO COMO 75 C/ CRIEVA
	CAIXA SÉPTICA COM CRIEVA SADA LATERAL 400
	RAIO INFERIORS TIPO ABACAXIS
	RAIO SUPERIORS TIPO ABACAXIS
	RAIO SENOADO COM CRIEVA
	RAIO SENOADO #100 x 100 x 50 / 75 C/ TAMPA (C/ABR. HEMISFÉRICO)
	TUBULAÇÃO DE ESGOTO PRIMÁRIO
	TUBULAÇÃO DE ESGOTO SECUNDÁRIO
	TUBULAÇÃO DE ÁGUAS PLUVIAIS
	TUBULAÇÃO DE VENTILAÇÃO
	TE DE INSPEÇÃO ESQUERDA OU DESTERDA

NOTAS:
 A - TODA TUBULAÇÃO SERÁ EM PVC TIPO ESGOTO.
 B - A TUBULAÇÃO DE VENTILAÇÃO DEVERÁ SER EM LATA COM TELHADOS *
 C - AS CRIEVAS DE FIBRA DE VIDRO SERÃO DO TIPO REFORÇADAS C/ BOLSAS
 D - ESCALONAMENTOS MÍNIMOS: HORIZONTAL - 1:100; VERTICAL - 1:100
 E - ANEL DE SOBRECARGA * ANEL LIBERTEC

ABREVIATURAS

ABR.	DISCRIMINAÇÃO
TO	TUBO DE QUITA (ESGOTO PRIMÁRIO)
CV	TUBO DE QUITA PARA LINHA (ESGOTO PRIMÁRIO)
AF	TUBO DE ÁGUAS PLUVIAIS
AFPL.	TUBO DE ÁGUAS PLUVIAIS DO TERREO
TC	TUBO DE COBERTURA
EST.	TUBO DE SÁDIO PARA TANGUE (ESGOTO SECUNDÁRIO)
ESTR.	TUBO DE SÁDIO PARA TANGUE * RAIO (ESGOTO SECUNDÁRIO)

CORES PADRONIZADAS PARA TUBULAÇÃO EXTERNA DE ESGOTO:
 MARRROM - 0124
 AZUL FRANÇA - 0140

REFERENCIA DA TINTA - SUVINIL

BRASILIA - DF
 PROJETO DE INSTALAÇÕES: HIDRO-SANITÁRIO - ÁGUA POTÁVEL, ÁGUA PLUVIAL e ESGOTO;
 MEZANINO BLOCO-A e B

CLUBE RESIDENCIAL Olympic

PROPRIETÁRIO: DECO INCORPORADORA E MOBILIARIA LTDA.
 AUTOR DO PROJETO: MARTINS PROJETOS DE INSTALAÇÕES / ANDRÉ BERNARDO DE PONTES
 RESP. TÉCNICO:

PROPRIETÁRIO:
 AUTOR DO PROJETO: DNE CIVIL - CREA Nº 13.740/0-DF
 RESP. TÉCNICO: CREA Nº

CAESB
 CREA Nº

CAESB

CAESB

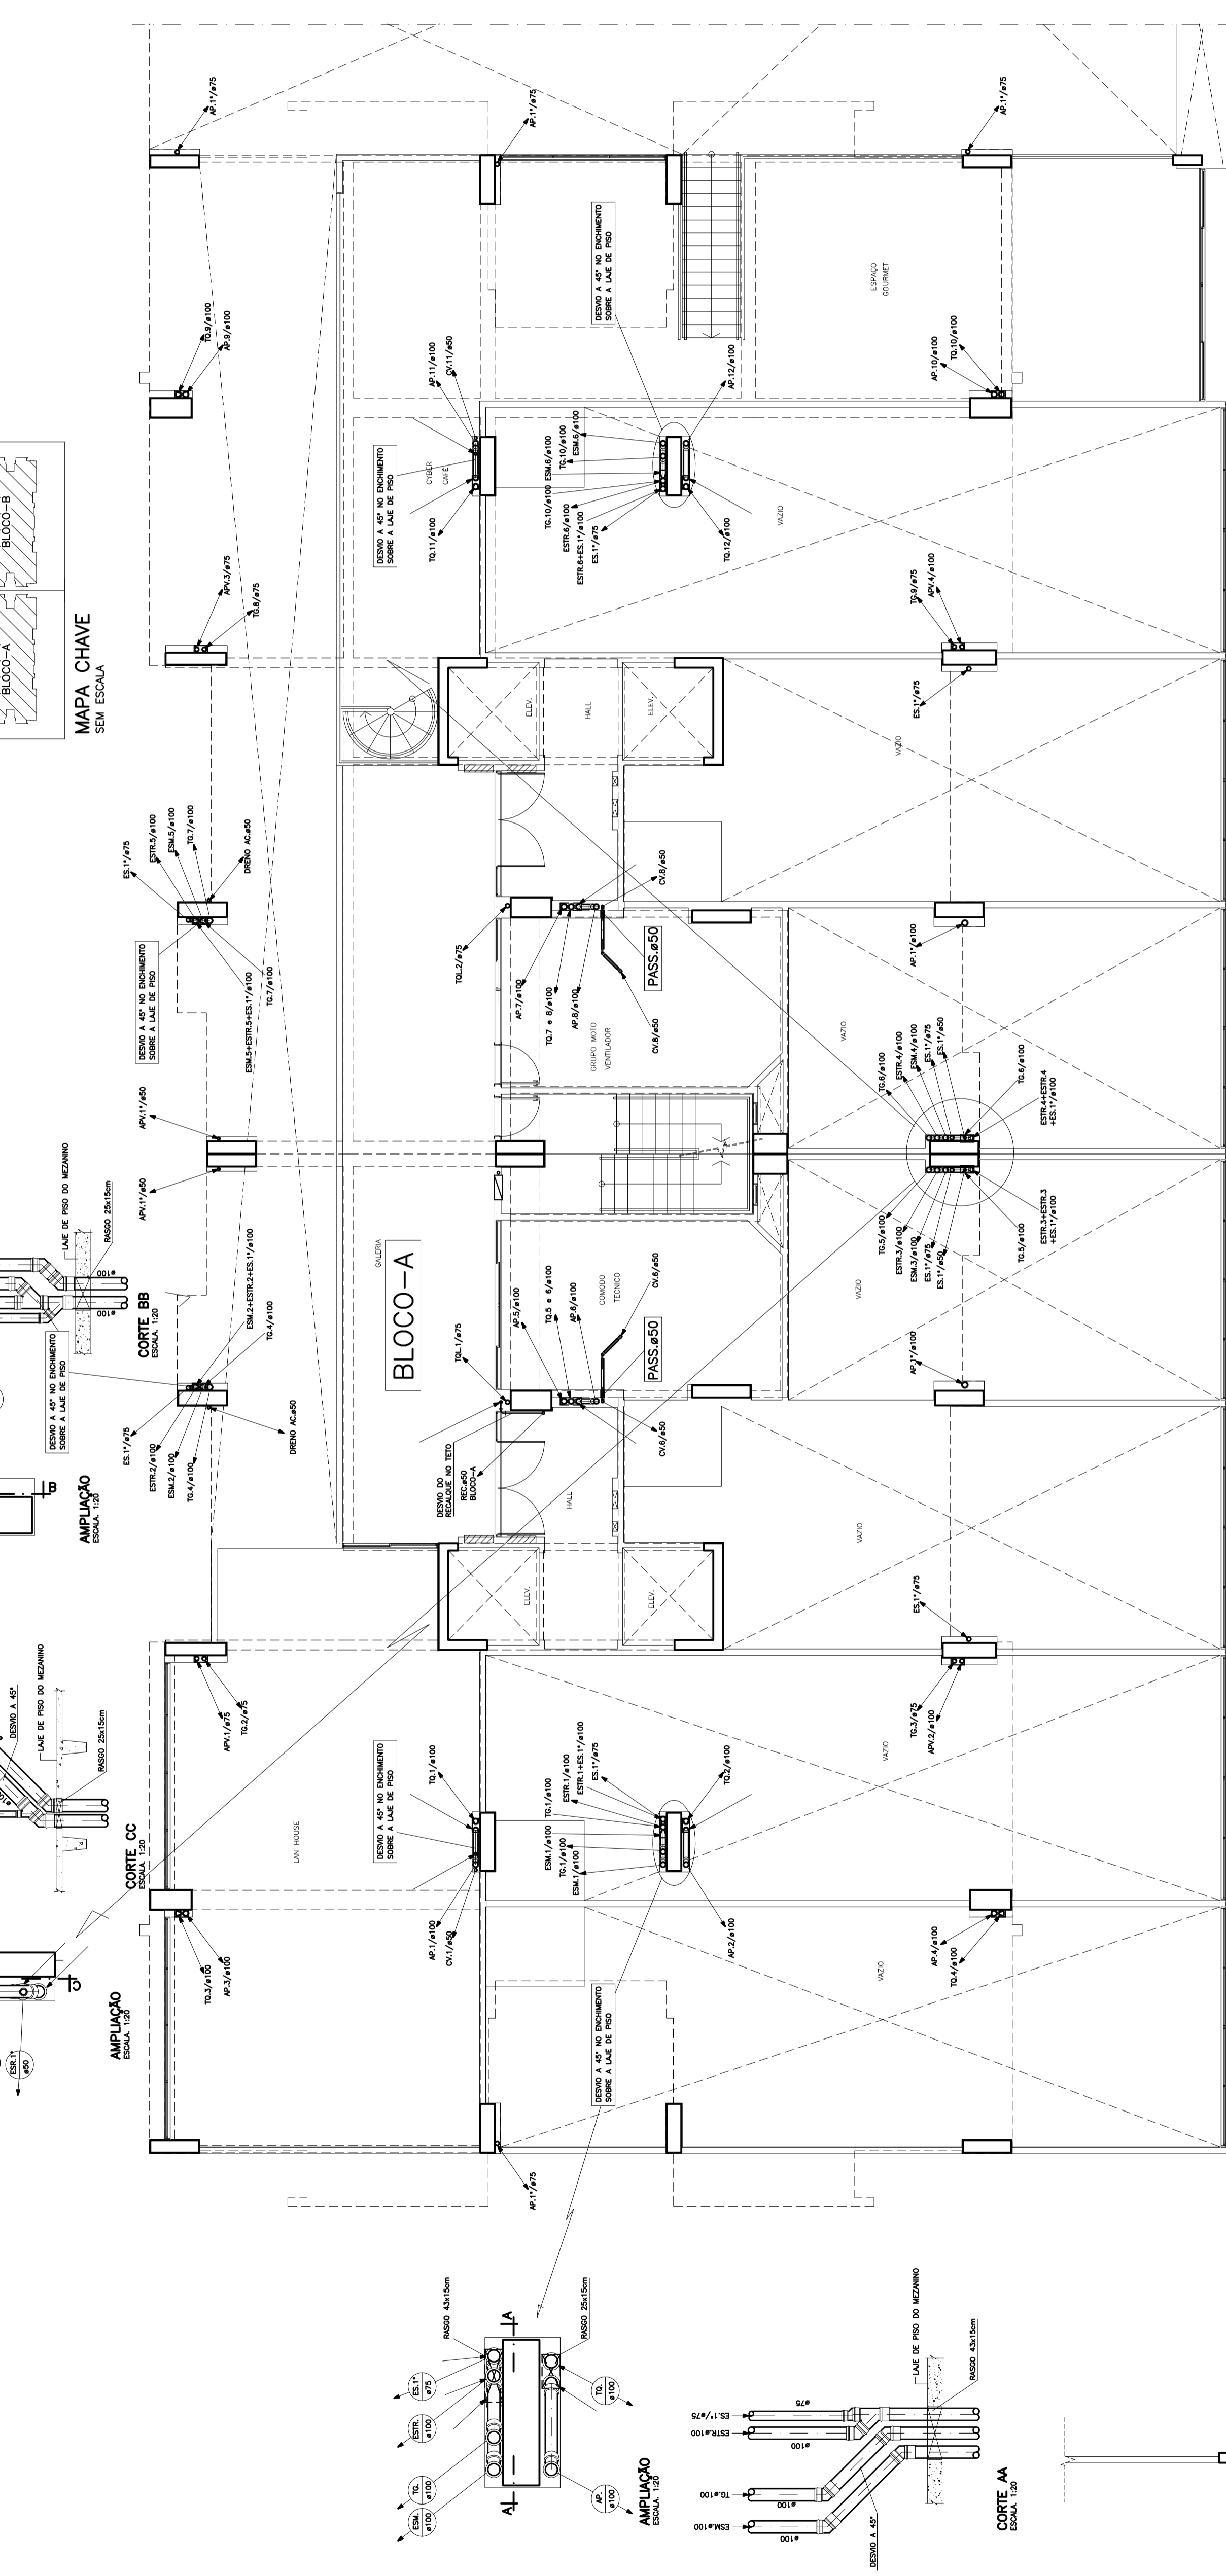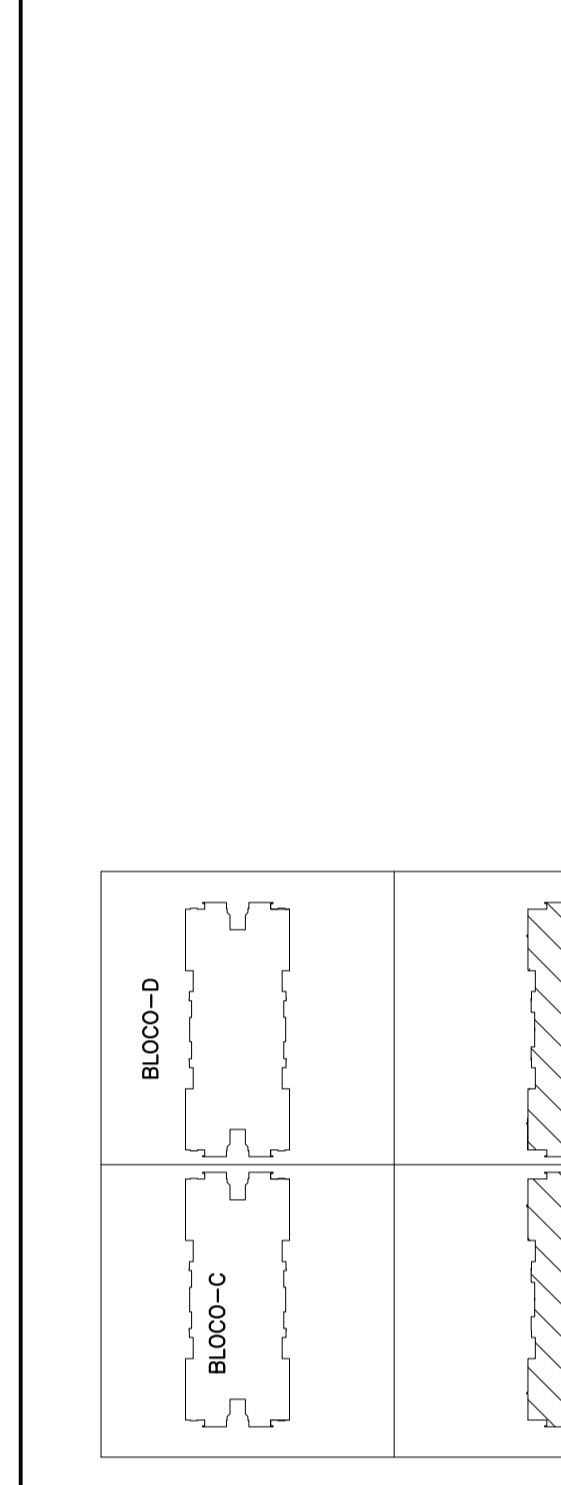


V A Z I O



V A Z I O

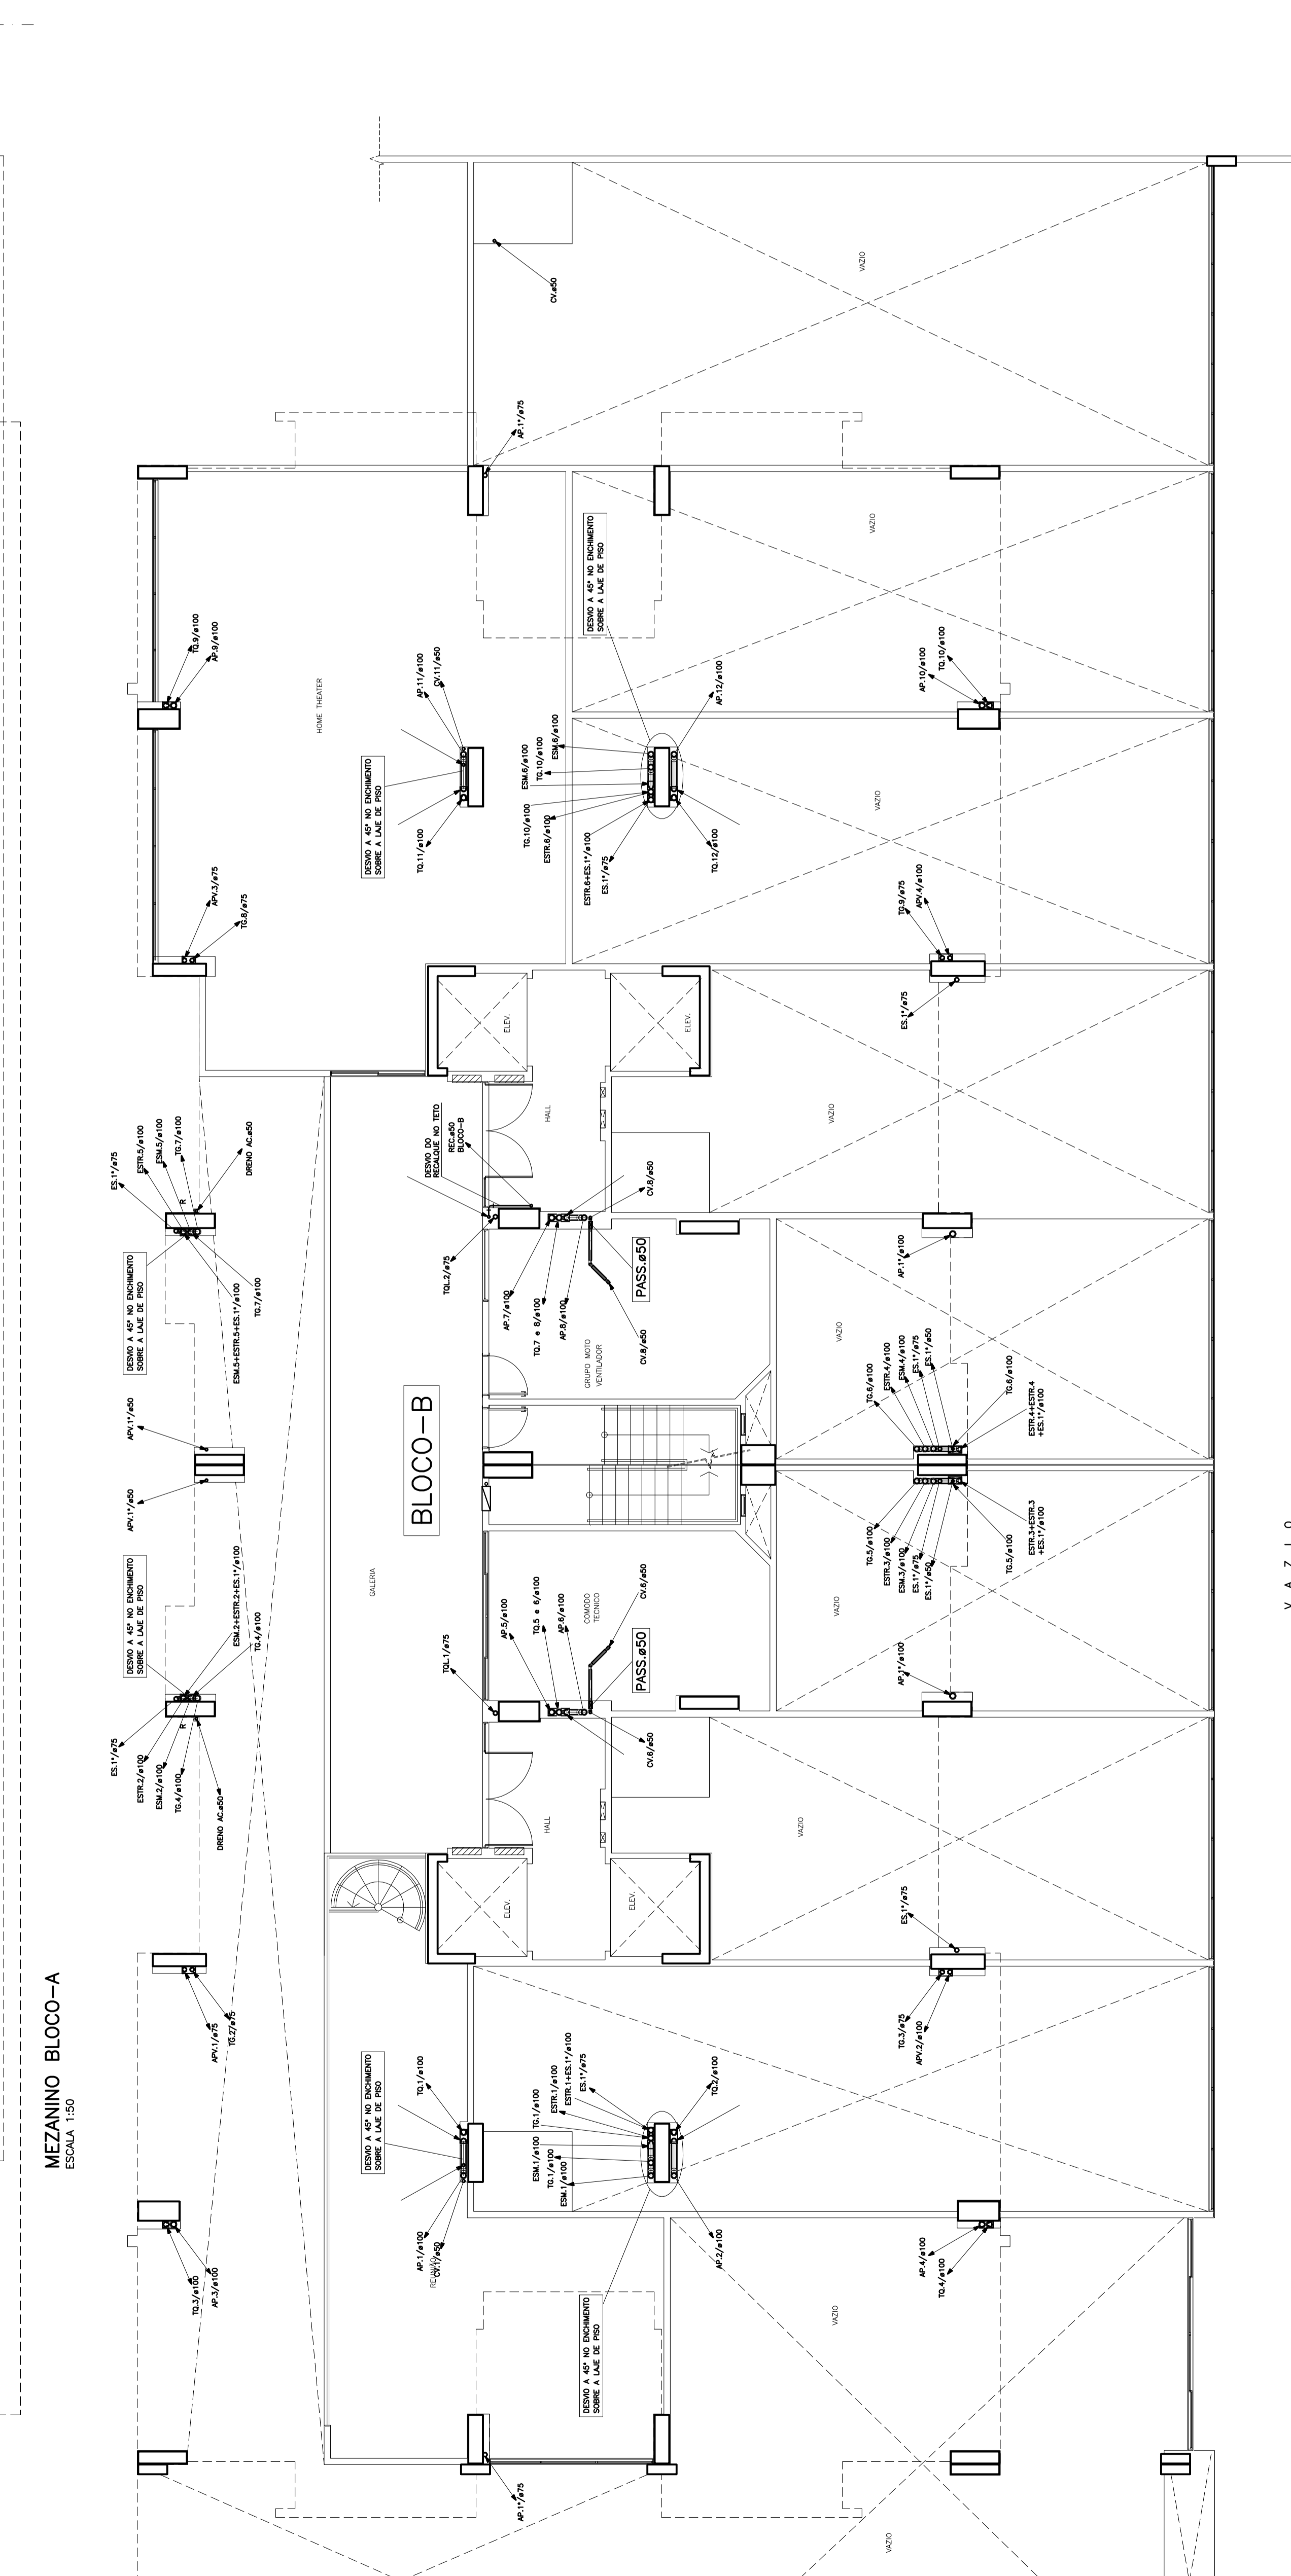

V A Z I O

 

V A Z I O



V A Z I O



V A Z I O

