

SIMBIOLOGIA	DESCRIÇÃO
	BACIA DE REDUÇÃO
	TUBO DE ÁGUA FRIA EM PVC SOLUVEL CLASSE 10 TIRE 01 SINALAR
	REGISTRO DE GAVETA
	REGISTRO DE PRESSÃO
	REGISTRO TIPO ESTERA
	TORNEIRA DE LIMPEZA / TORNEIRA DE JARDIM

NOTAS:
 A - AS CONDIÇÕES SERÃO DA MESMA FABRICAÇÃO DA TUBULAÇÃO.
 B - AS CONDIÇÕES SERÃO DE PVC 300 EM MILÍMETROS.
 C - AS CONDIÇÕES SERÃO DE TUBULAÇÃO EM PVC 100 EM MILÍMETROS.

ABREVIATURAS	DISCRIMINAÇÃO
AF	ÁGUA FRIA
AFIMBR	ÁGUA FRIA (ALIMENTAÇÃO DOS INSTRUMENTOS NOS PAVIMENTOS)
AFEPF	ÁGUA FRIA (ALIMENTAÇÃO DA ESTAÇÃO REDUTORA DE PRESSÃO)
AFIL	ÁGUA FRIA DA LINHEIRA
REC	RECALQUE DE ÁGUA

OBS. IMPORTANTE:
 O SISTEMA DE ÁGUA FRIA FOI DIMENSIONADO P/ OPERAR COM OS PRODUTOS PADRÕES DE NORMA: CHUVEIROS, TORNEIRAS e ETC. (EXCLUSÃO P/ DUCHAS e CHUVEIROS TIPO SAUNA e RECREAÇÃO)
 CORES PADRONIZADAS PARA TUBULAÇÃO EXTERNA DE ÁGUA FRIA
 ÁGUA FRIA - VERDE FOLHA - 0114
 REFERÊNCIA DA TINTA - SUMINIL

LEGENDA DE ESGOTO / ÁGUA PLUVIAL

SIMBIOLOGIA	DESCRIÇÃO
	CAIXA SECA ATIVO COM GRELHA SACA LATERAL 440
	PAULO PASSA-FOLHA TIPO ARÇANCI
	PAULO PASSA-FOLHA COM GREDE
	TUBULAÇÃO DE ESGOTO PRIMÁRIO
	TUBULAÇÃO DE ESGOTO SECUNDÁRIO
	TUBULAÇÃO DE VENTILAÇÃO
	TÊ DE INSPEÇÃO Ø100x0,9x0,75

NOTAS:
 A - TODA TUBULAÇÃO SERÁ EM PVC TIPO ESGOTO.
 B - A TUBULAÇÃO DE VENTILAÇÃO FOMÁ 40cm ACIMA DA LAJE COM TELHADOS *
 C - AS CHAVES DE FE DE COLUNA SERÃO DO TIPO REPERCUSSÃO C/ BALSAS
 D - DEGRADADORES MÍNIMOS 450x110, 450x120, 450x130, 450x140
 E - ANEL DE BARRAGEM E PASTA LUBRIFICANTE - SERÃO NORMAS C/

ABREVIATURAS

TO	TUBO DE QUADE (ESGOTO PRIMÁRIO)
TOC	TUBO DE QUADE PARA LINHEIRA (ESGOTO PRIMÁRIO)
CV	COLUNA DE VENTILAÇÃO
AP	TUBO DE ÁGUA QUENTE
APT	TUBO DE ÁGUA FRIA DAS PAREDES DO TERREÇO
TL	TUBO DE CONDENAÇÃO
EST	TUBO DE SAIÍDO PARA TANGUE (ESGOTO SECUNDÁRIO)
ESM	TUBO DE SAIÍDO PARA MÁQUINA DE LAVAR (ESGOTO SECUNDÁRIO)
ESTR	TUBO DE SAIÍDO PARA TANGUE + TANGUE (ESGOTO SECUNDÁRIO)

CORES PADRONIZADAS PARA TUBULAÇÃO EXTERNA DE ESGOTO

ESGOTO - MARROM - 0124
 ÁGUA PLUVIAL - AZUL FRANÇA - 0140
 REFERÊNCIA DA TINTA - SUMINIL


DATA	EMISSÃO	DISCRIMINAÇÃO	CONTEÚDO	FECHA N.º	CONTÉUDO	FECHA N.º
17/05/10	EMISSÃO-1	DISCRIMINAÇÃO	DISCRIMINAÇÃO	FECHA N.º	CONTÉUDO	FECHA N.º
20/01/10	EMISSÃO-2	INSPEÇÃO DOS DRENOS DE AC.	DISCRIMINAÇÃO	FECHA N.º	CONTÉUDO	FECHA N.º

martins
 PROJETOS DE INSTALAÇÕES
 ENDEREÇO: SRA GUARA E ÁREA ESPECIAL DA LOTES 0 e 1 H
 PROPRIETÁRIO: DECO INCORPORADORA E MOBILIARIA LTDA.
 AUTOR DO PROJETO: MARTINS PROJETOS DE INSTALAÇÕES / AMARILTO BERNARDI DE PONTES
 RESP. TÉCNICO:


BRASILIA - DF
 PROJETO DE INSTALAÇÕES:
 HIDRO-SANITÁRIO - ÁGUA POTÁVEL,
 ÁGUA PLUVIAL e ESGOTO;
 1º PAVIMENTO BLOCO-C e D

PROPRIETÁRIO	ENDEREÇO	PROJETO
	SRA GUARA E ÁREA ESPECIAL DA LOTES 0 e 1 H	HIDRO-SANITÁRIO - ÁGUA POTÁVEL, ÁGUA PLUVIAL e ESGOTO;
	PROPRIETÁRIO: DECO INCORPORADORA E MOBILIARIA LTDA.	1º PAVIMENTO BLOCO-C e D

IMPORTANTE:
 VER DISTRIBUIÇÃO DE ÁGUA POTÁVEL PARA OS APARTAMENTOS NO PAVIMENTO TIPO

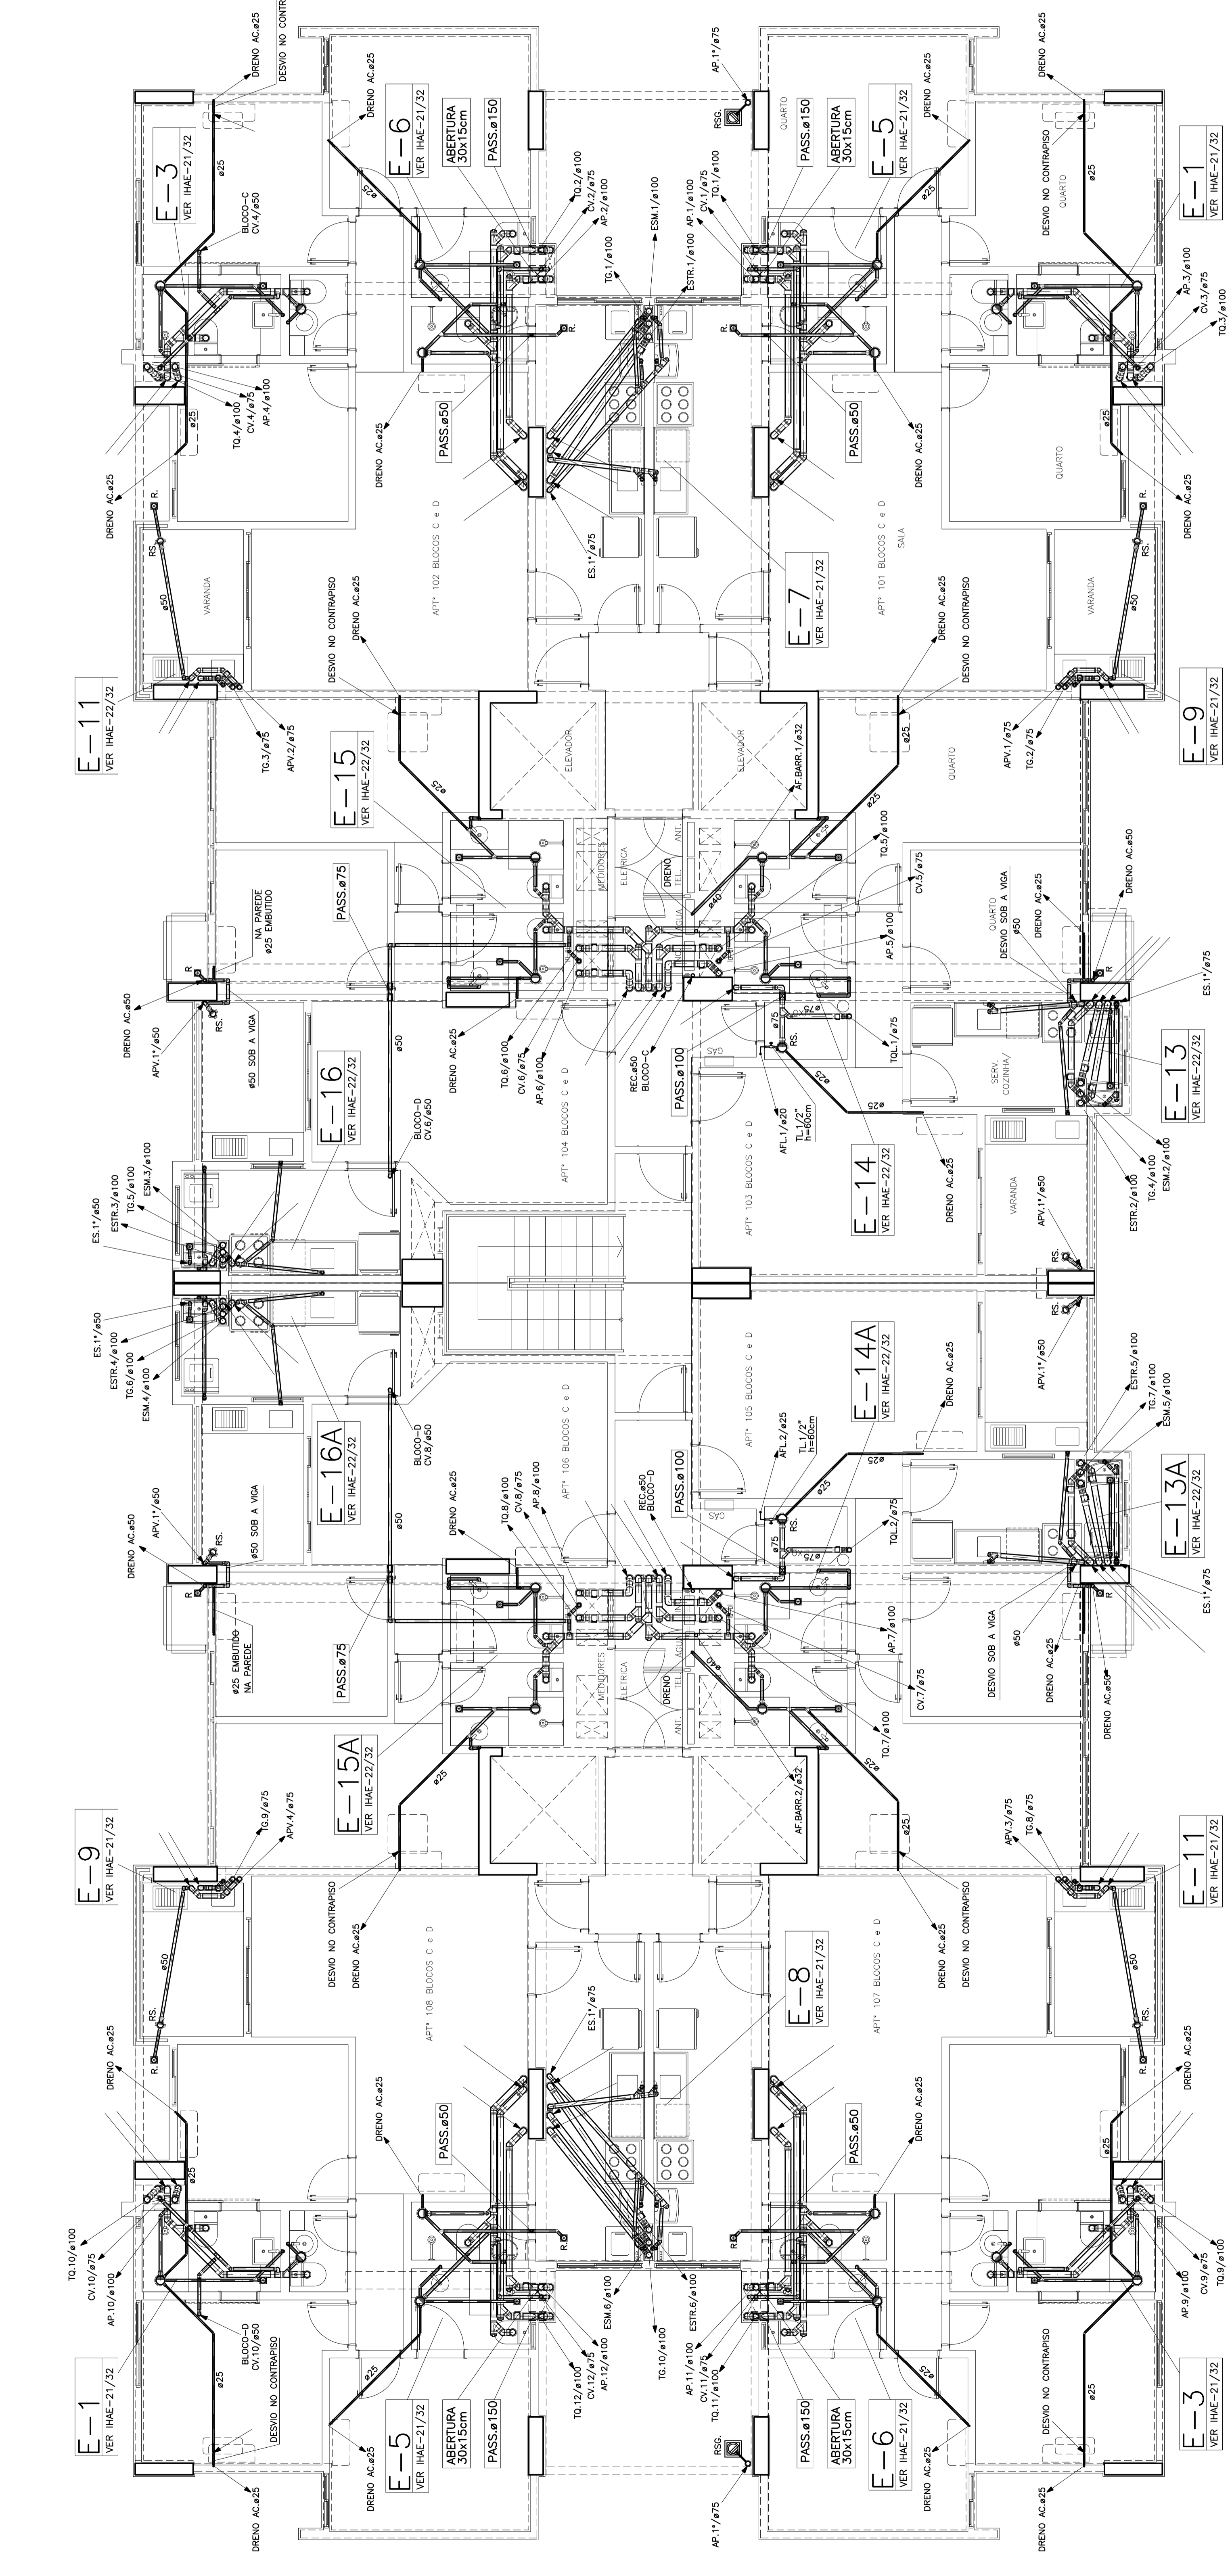

1º PAVIMENTO BLOCO-C = BLOCO-D
 ESCALA: 1:50

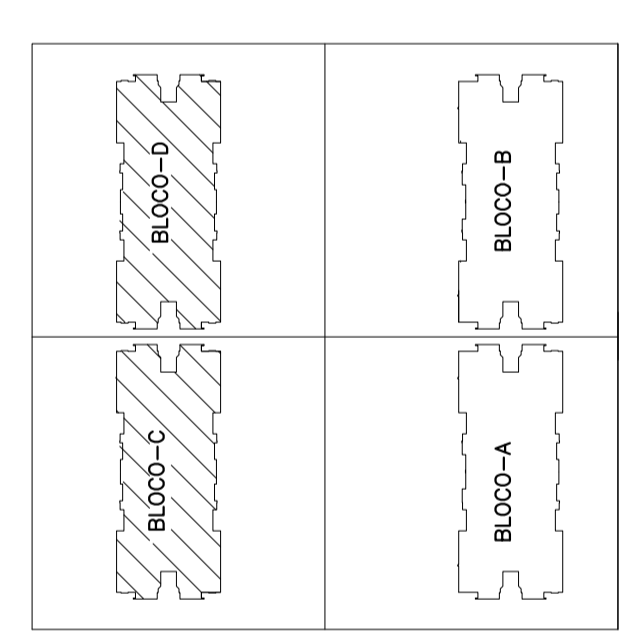

MAPA CHAVE SEM ESCALA