
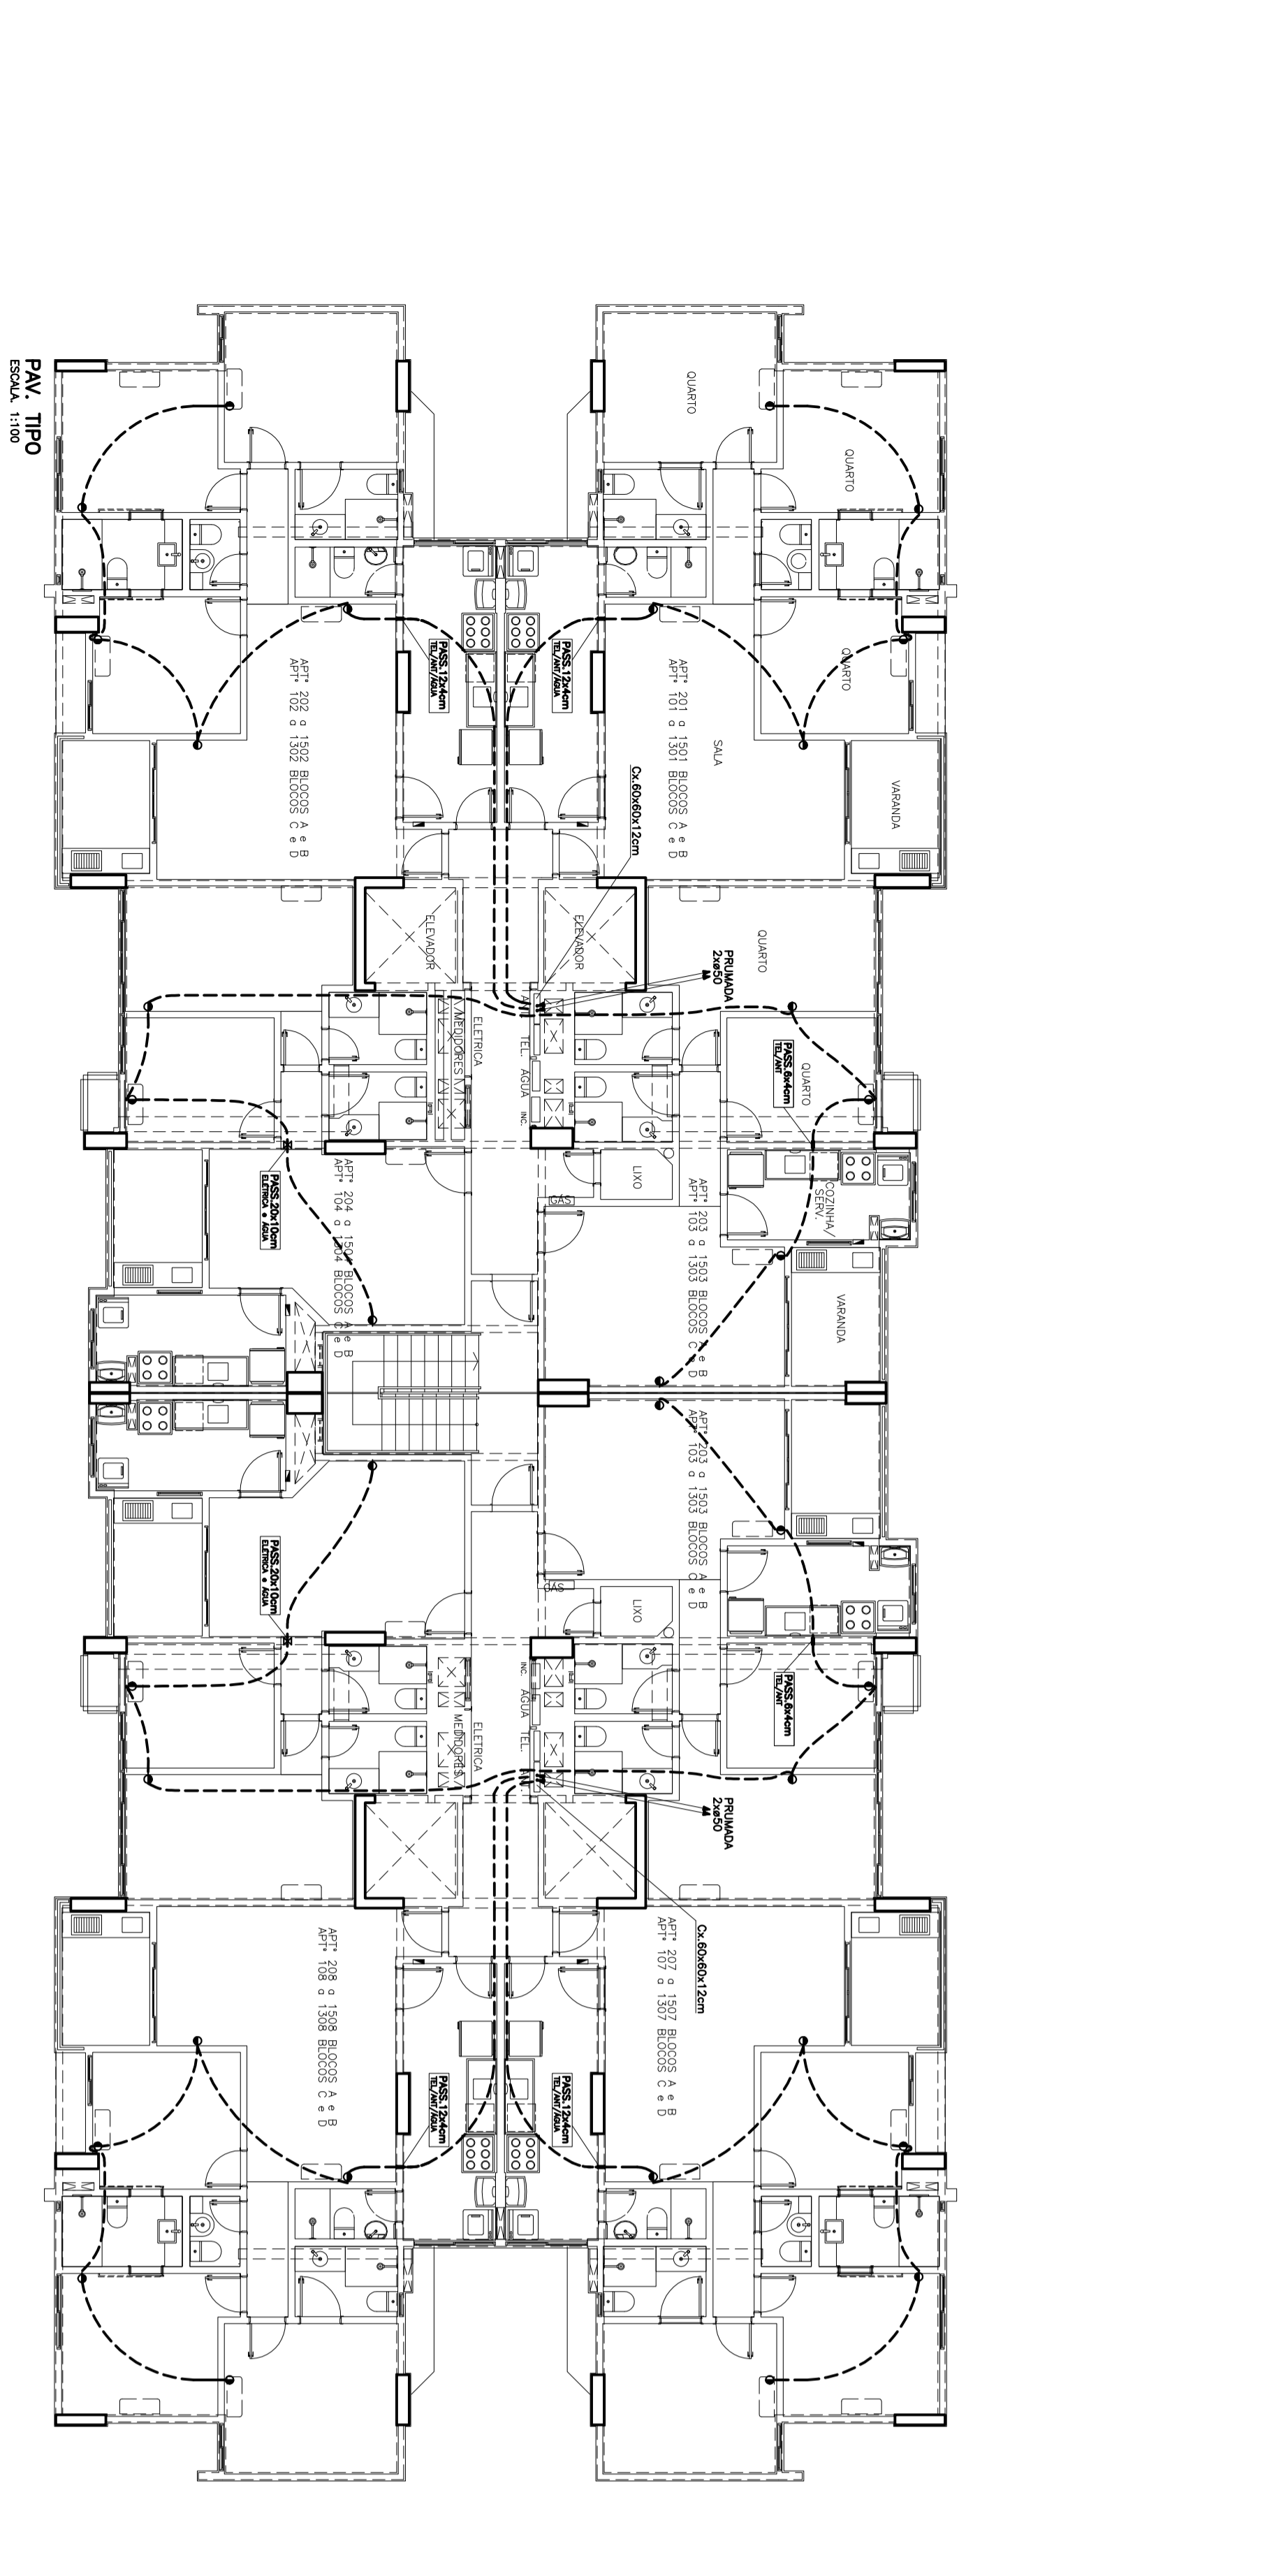
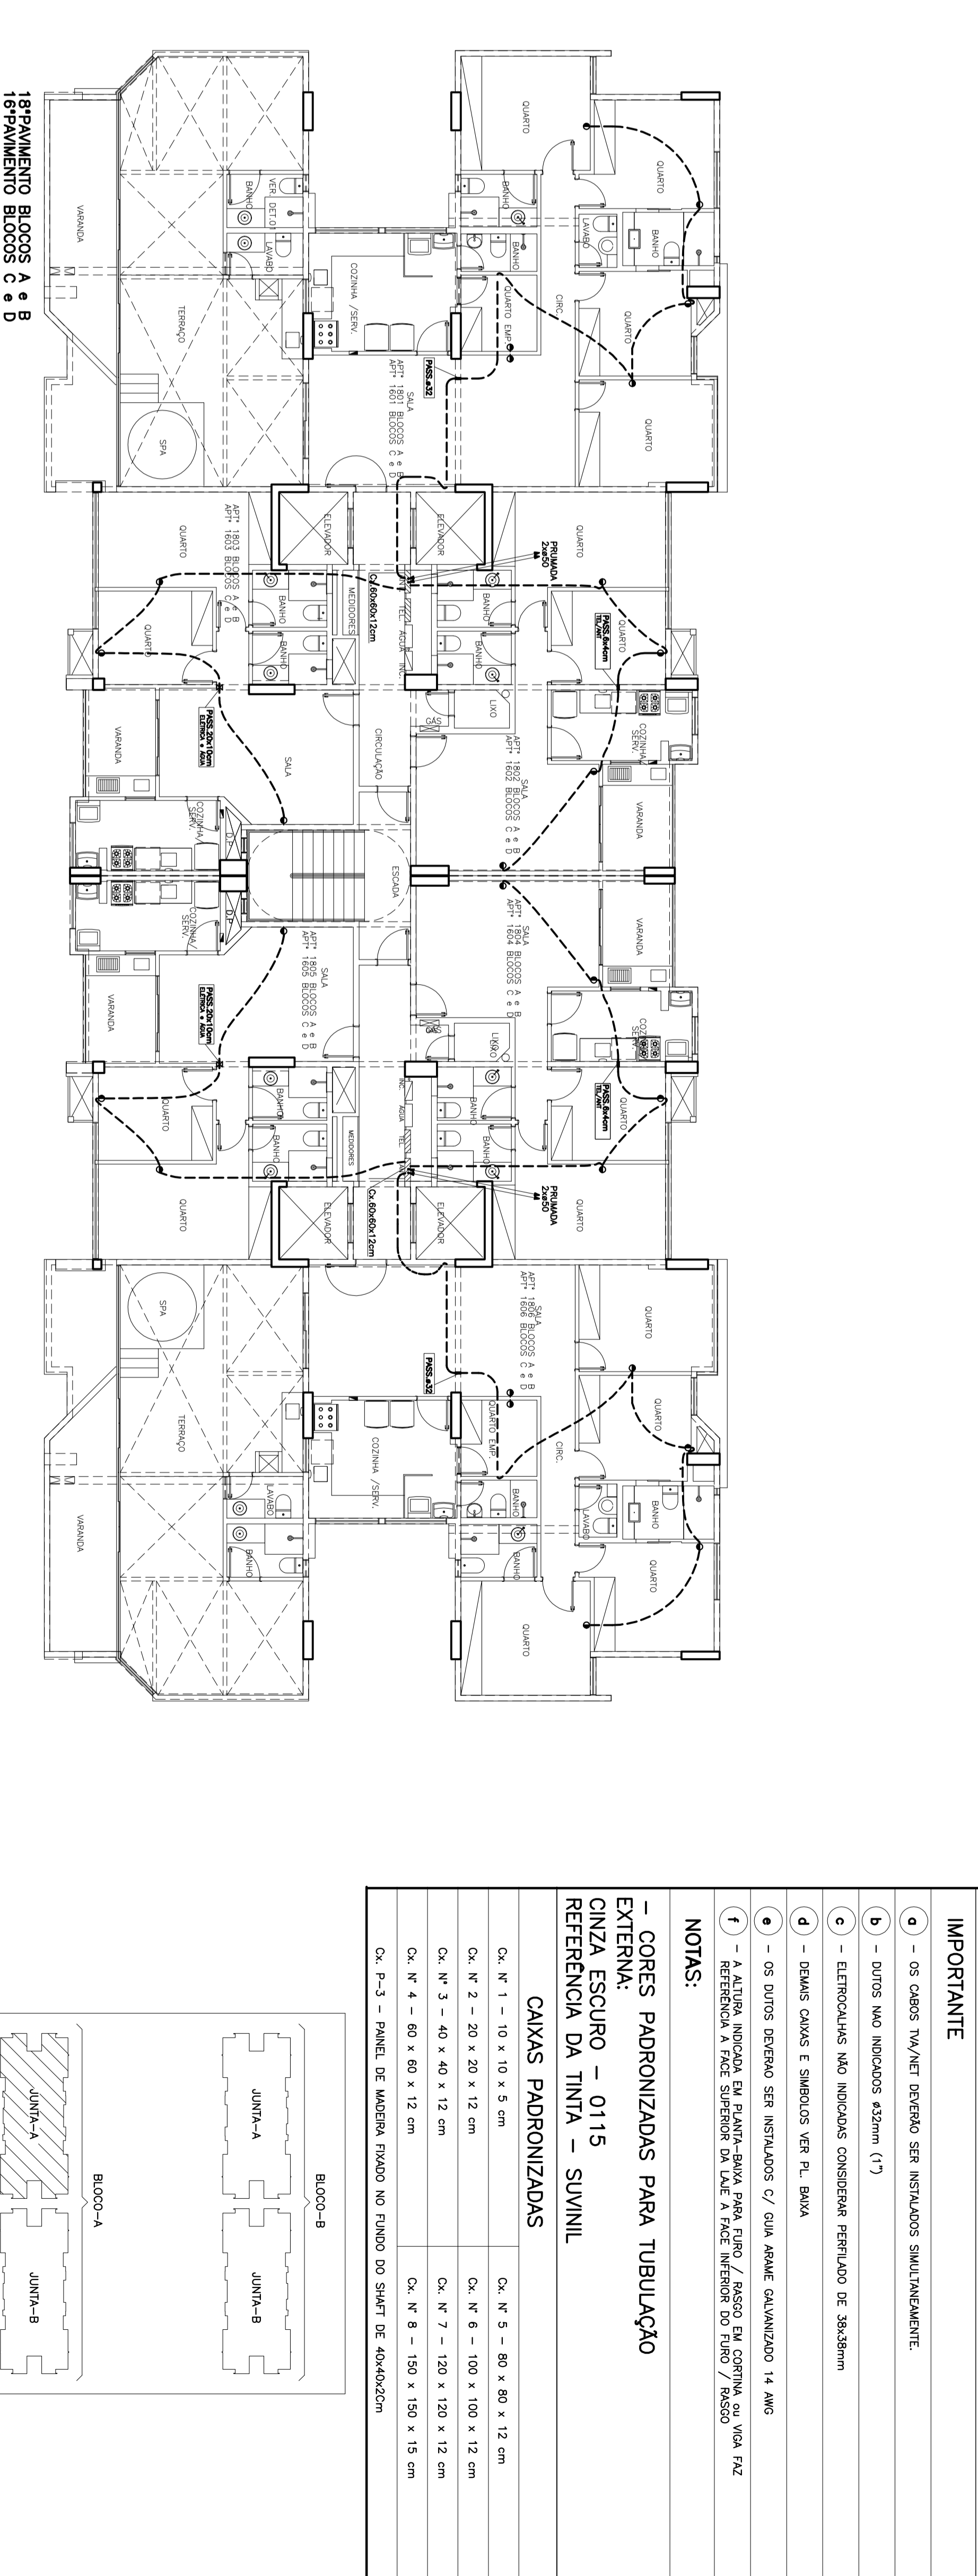
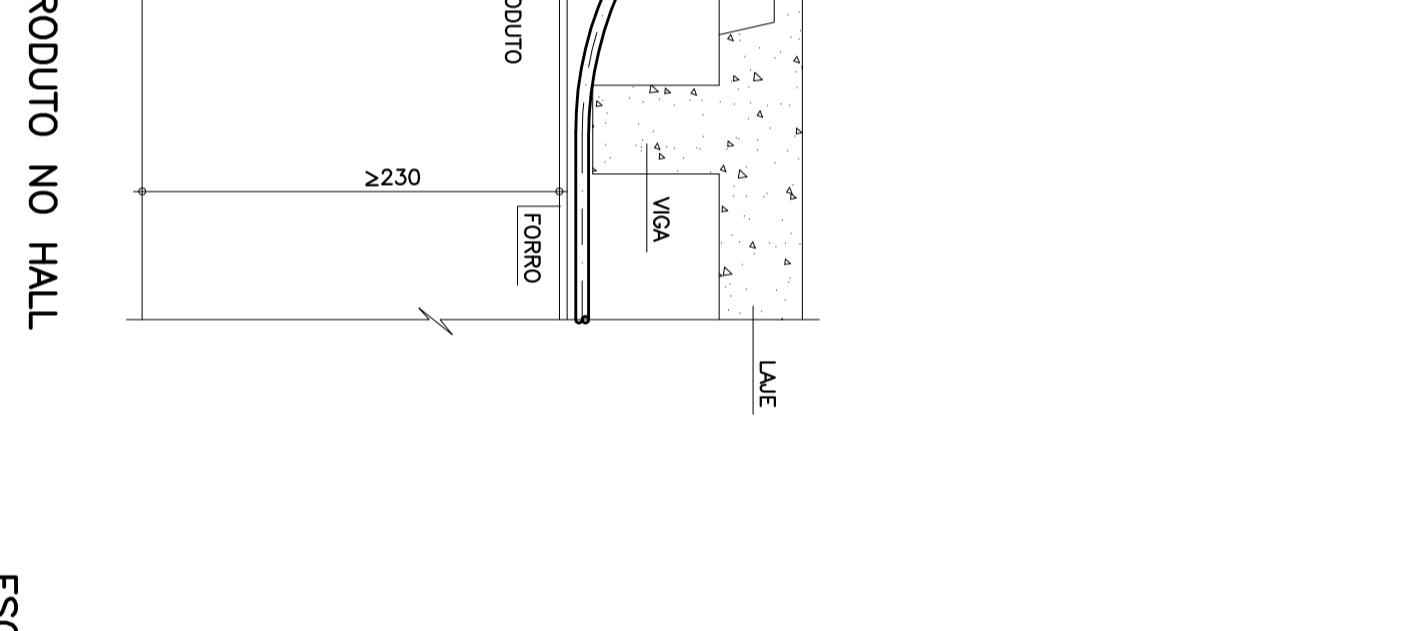
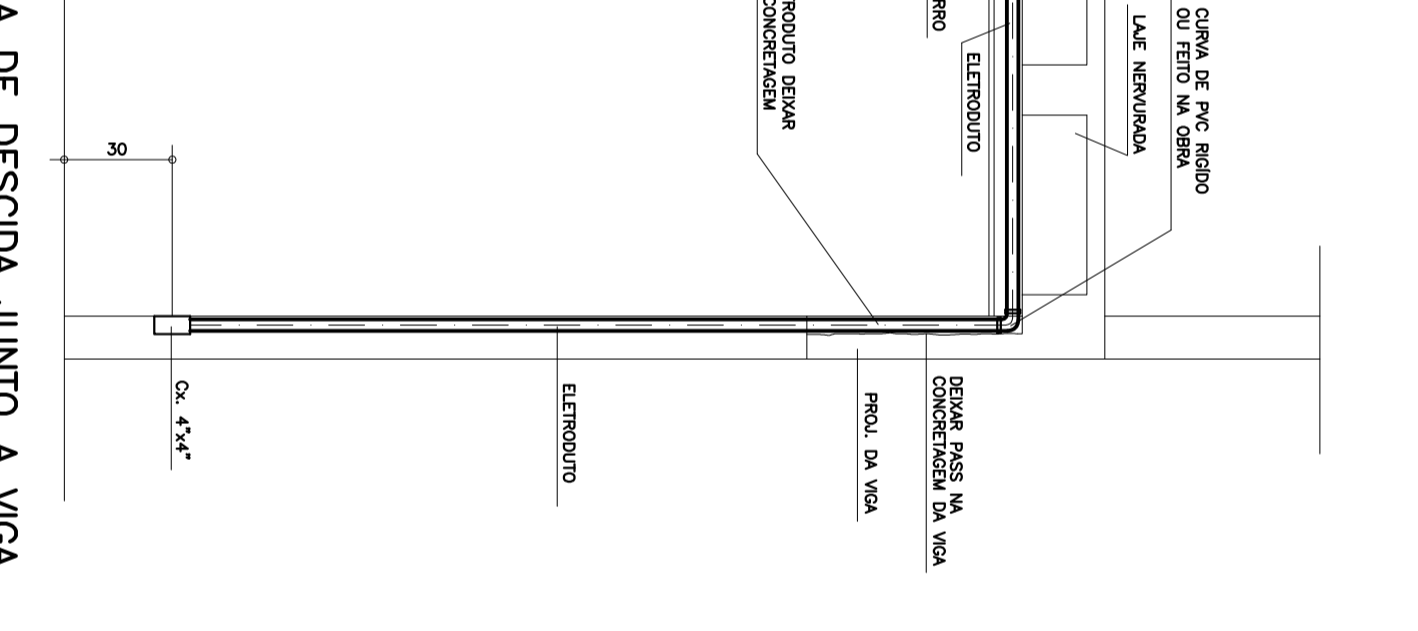
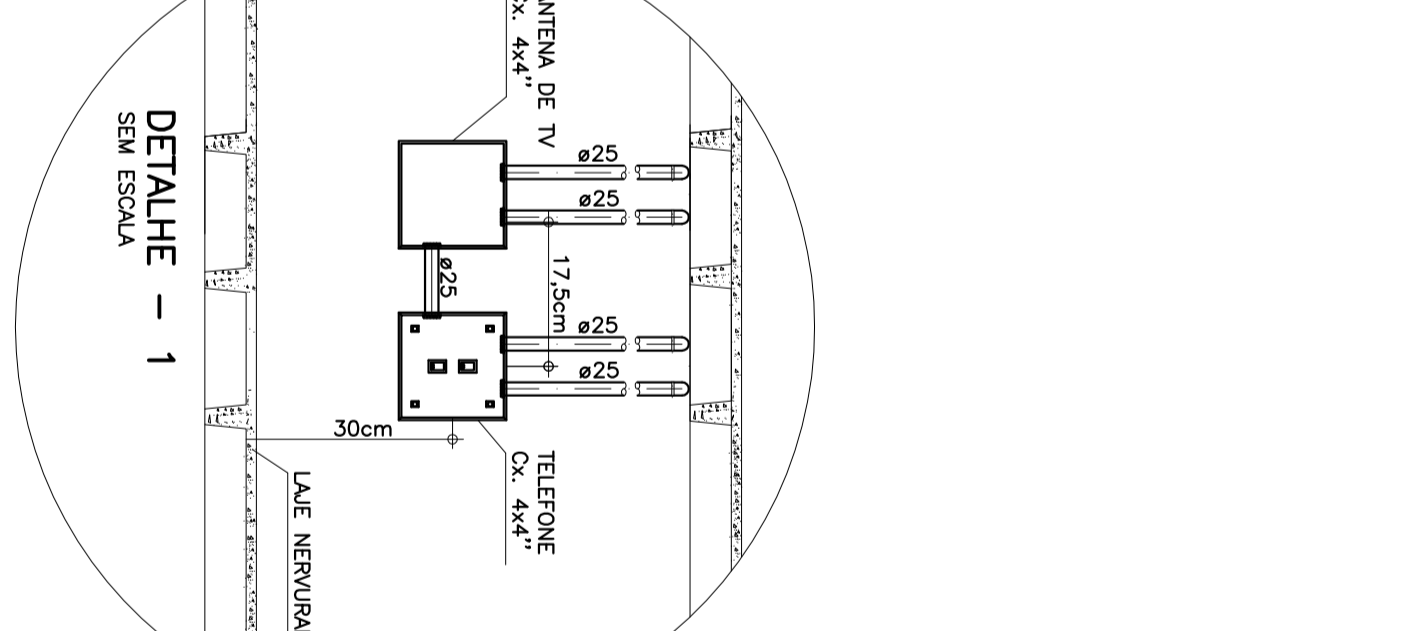
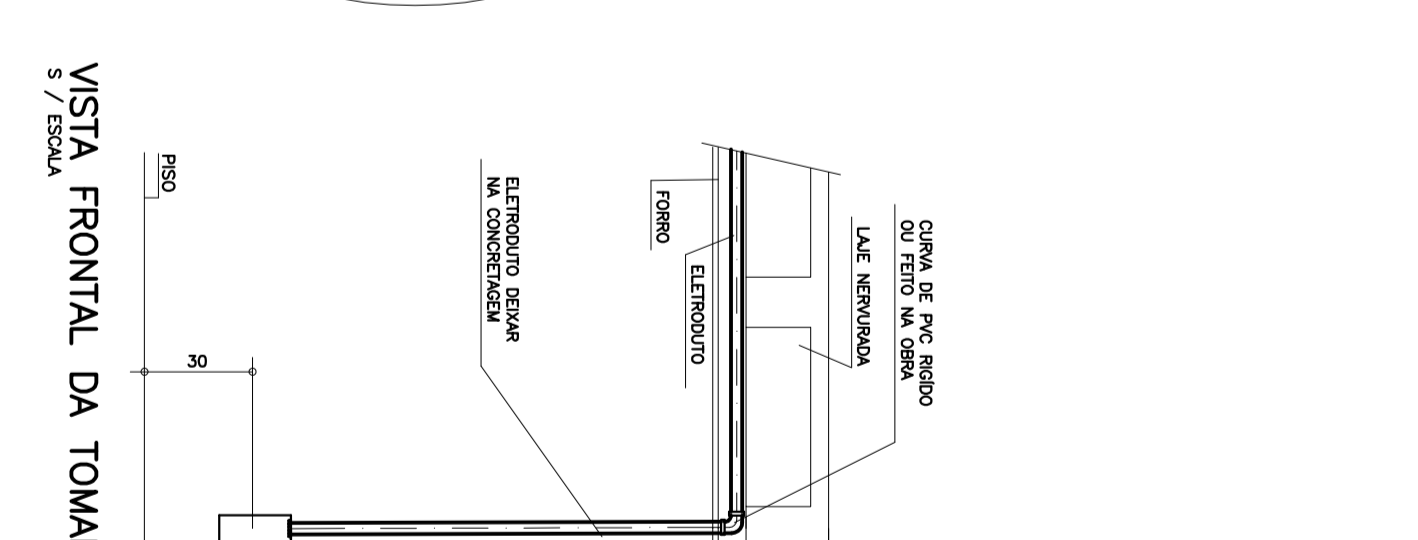


LEGENDA DE ESPECIAIS

SÍMBOLOGIA	DESCRIÇÃO
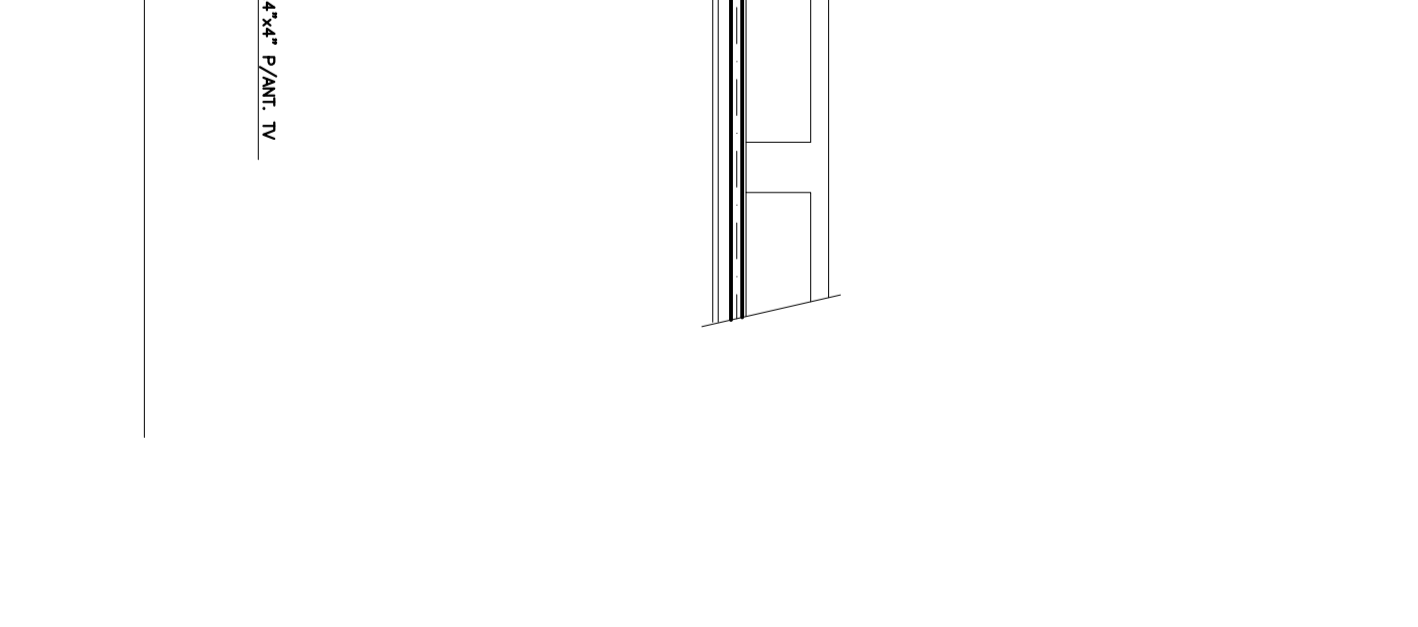

DESCRIÇÃO DE REFERÊNCIA	FOLHA N.
PAVIMENTO 2º SUBSÓLO	ES - 1/2
PAVIMENTO 1º SUBSÓLO	ES - 2/2
MEZANINO	ES - 3/2
MEZANINO, PAV. TIPO, 18º PAVIMENTO + DETALHES	ES - 4/2
1º PAVIMENTO, 2º PAVIMENTO, COEL. E COB. COEL. DE MANTENS. + ESCADA VERTICAL	ES - 5/2


