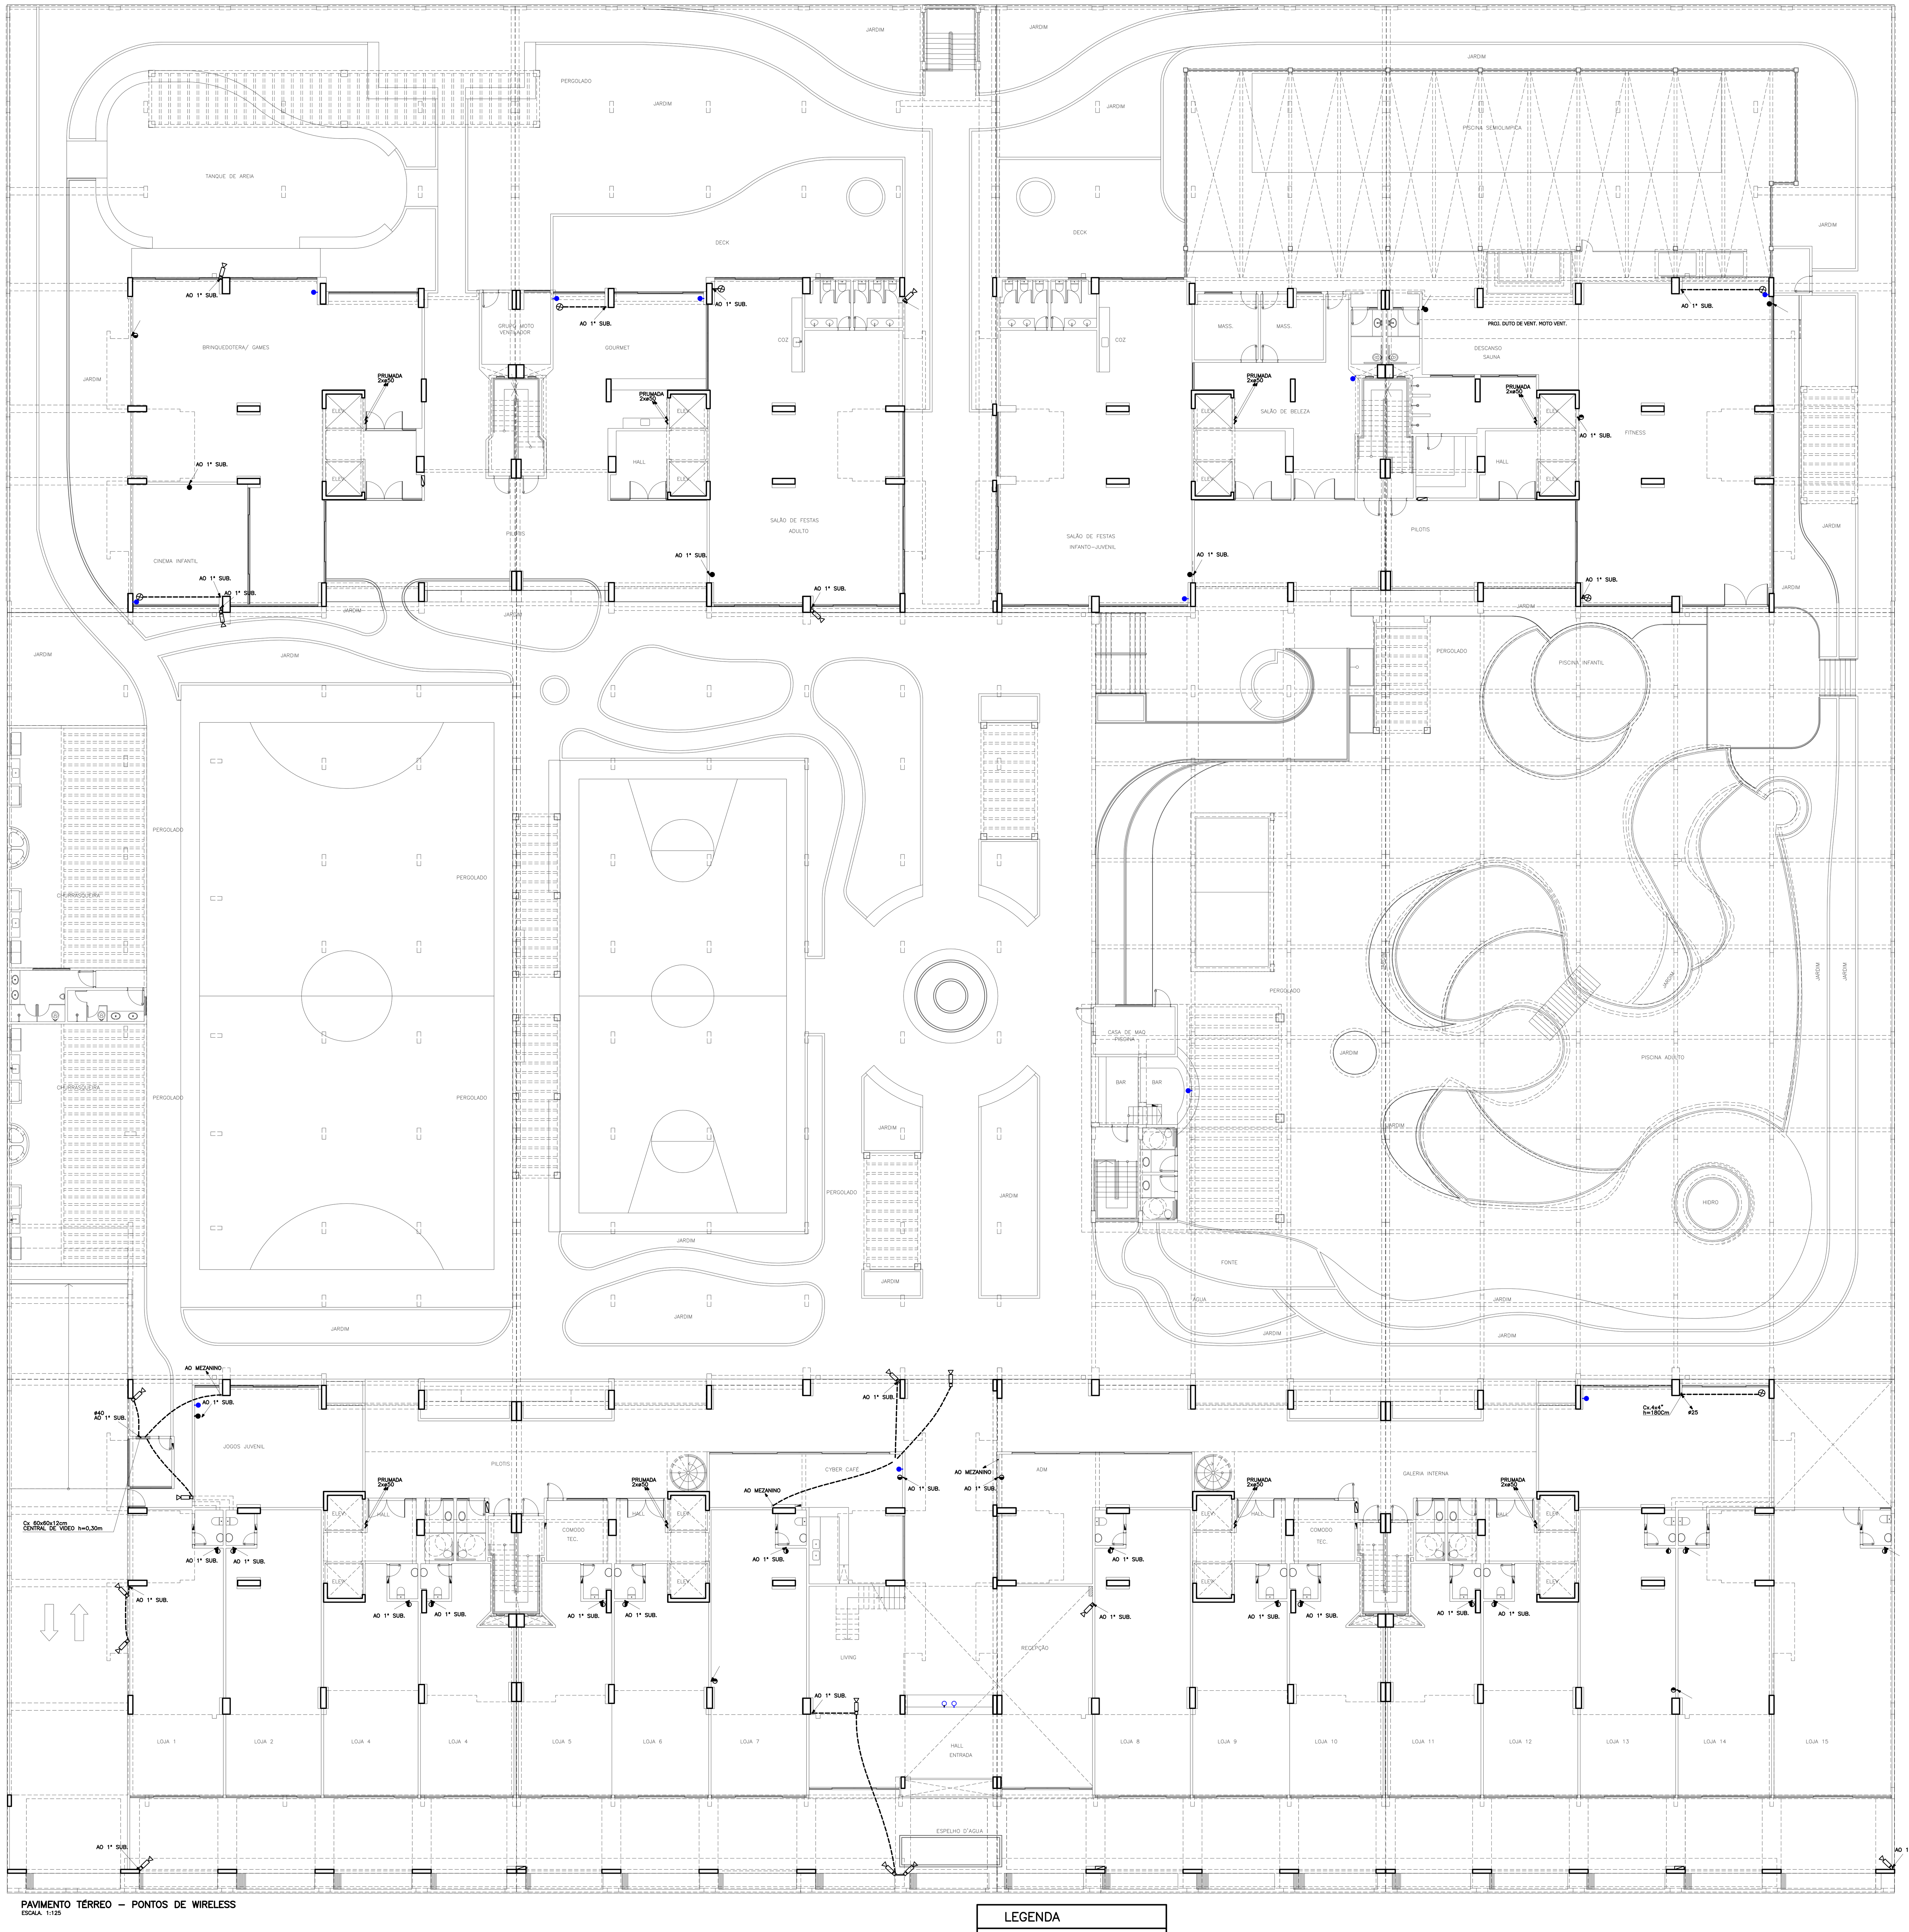

PAVIMENTO TÉRREO – PONTOS DE WIRELESS
ESCALA: 1:125

LEGENDA
- PONTO WIRELESS BAIXO
- PONTO WIRELESS ALTO

DESENHO DE REFERENCIA	FOLHA N°
PAVIMENTO 2° SUBSOLO	IES – 1/5
PAVIMENTO 1° SUBSOLO	IES – 2/5
TÉRREO	IES – 3/5
MEZANINO, PAV. TIPO, 18° PAVIMENTO e DETALHES	IES – 4/5
19° PAVIMENTO, 20° PAVIMENTO, COB, E COB CASA DE MÁQUINAS e ESQUEMA VERTICAL	IES – 5/5

18/04/11	EMISSÃO – 2, ACRÉSCIMO DAS CÂMERAS DE CFTV
25/07/09	EMISSÃO – 1
DATA	OBSERVAÇÕES

martins
PROJETOS DE INSTALAÇÕES
CREA N° 6597/D – RF
DIREITOS AUTORAIS RESERVADOS – LEI 5194 DE 24/12/1966
SIA – 3 N° 990 SALA 217/218 ED. ITAÚ
CEP 71200-030 BSB DF
Fone(0xx61)3032 6446 Fax(0xx61)3234 3529
E-MAIL : martins.tec@brturbo.com.br

GUARÁ – DF
ENDEREÇO: SRIA GUARÁ II AREA ESPECIAL 04 LOTES G e H
PROPRIETÁRIO : DISCO INCORPORADORA E IMOBILIARIA LTDA.
AUTOR DO PROJETO : MARTINS PROJETOS DE INSTALAÇÕES / ADALBERTO BERNARDO DE PONTES
RESP. TÉCNICO :

PROPRIETÁRIO:
AUTOR DO PROJETO: ENG. CIVIL CREA N° 13.795/D–DF
RESP. TÉCNICO: CREA N°

CONTROLE
CREA
CONTROLE

BRASÍLIA – DF | FOLHA | N.
D I S C O | IW – 1/2
CLUBE RESIDENCIAL
Olympique

PROJETO DE INSTALAÇÕES:
PONTOS DE WIRELESS:
PAVIMENTO TÉRREO
DESENHISTA : GLAUCO
VISTO : CELMO
ESCALA: INDICADA
DATA: VER QUADRO OBSERVAÇÕES
EQUIPE:
– MARTINS
– ADALBERTO
– CELMO