



ESQUEMA VERTICAL BLOCOS A/B

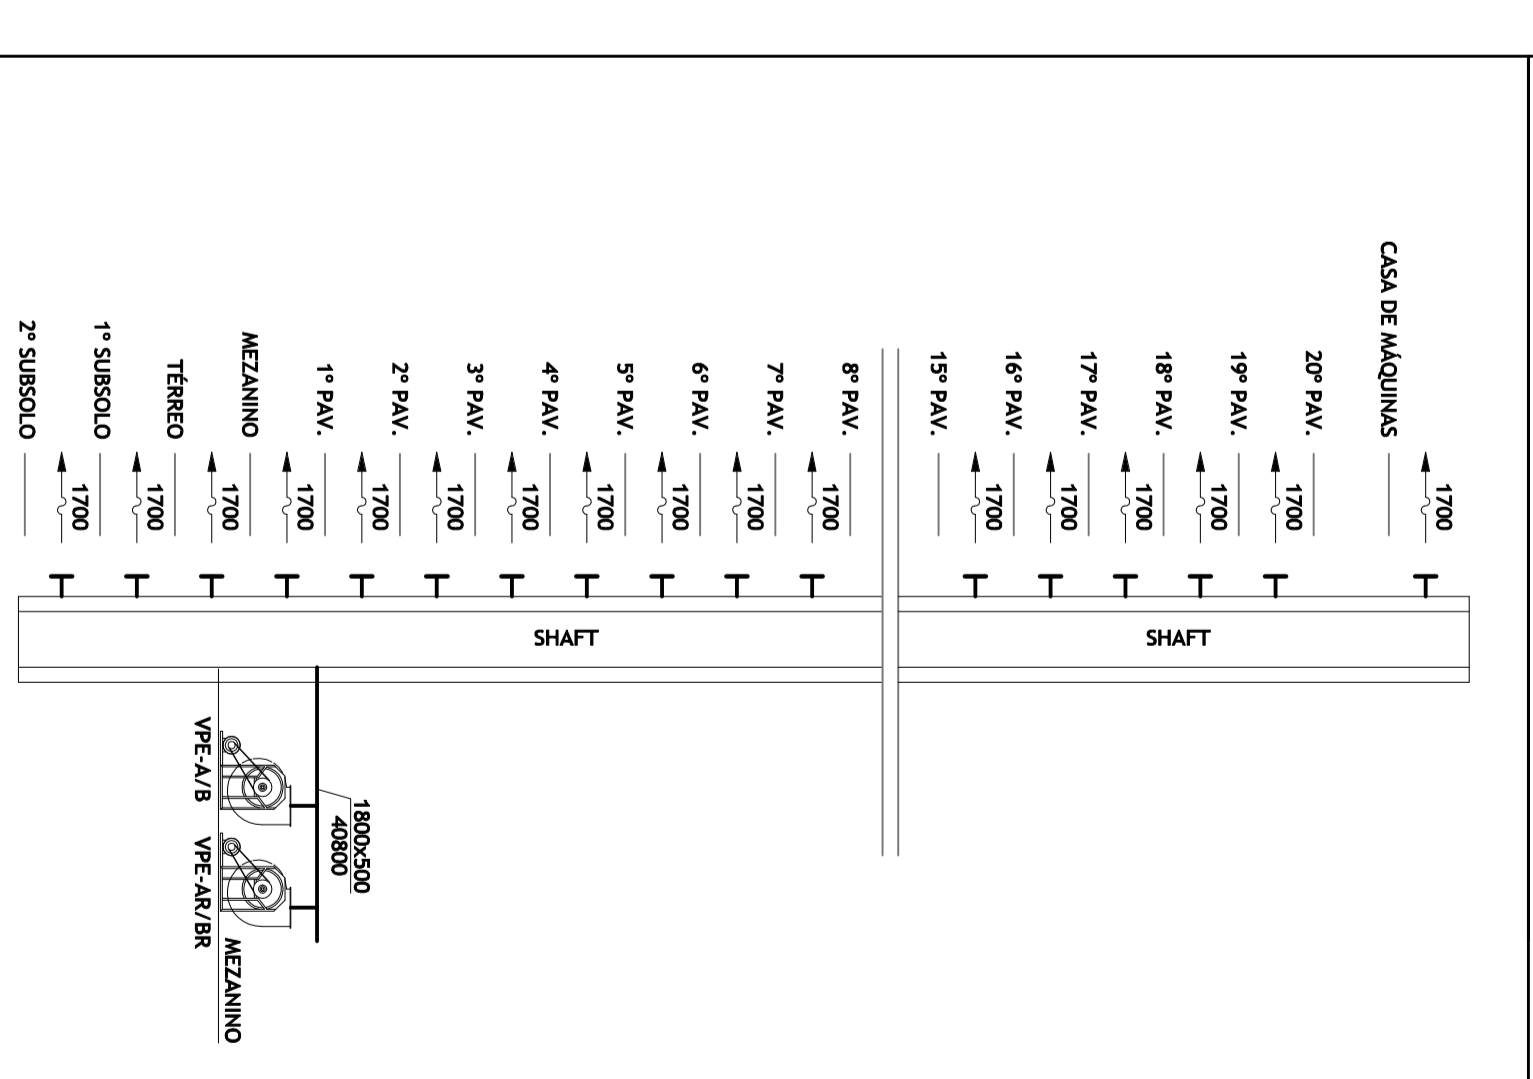


SIMBOLOGIAS

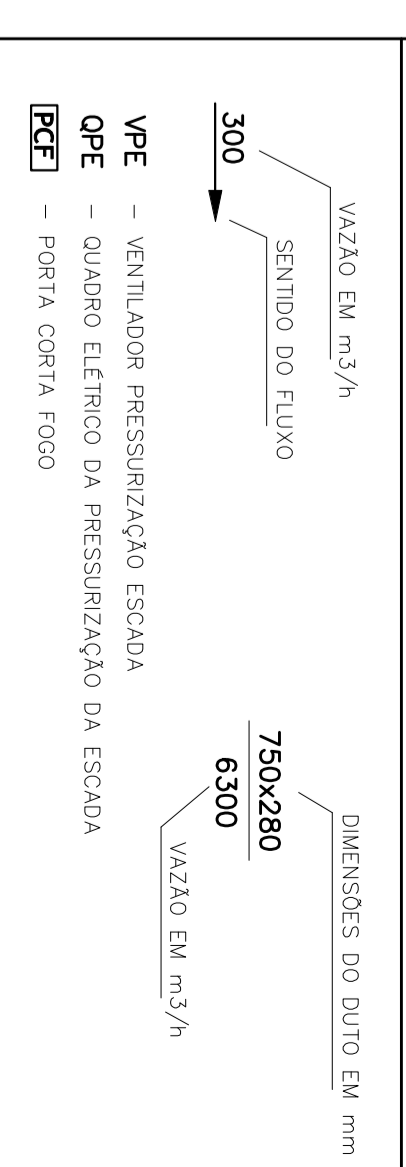


NOTAS




PLANTA BAIXA 2º SUBSÓLO BLOCOS A e B

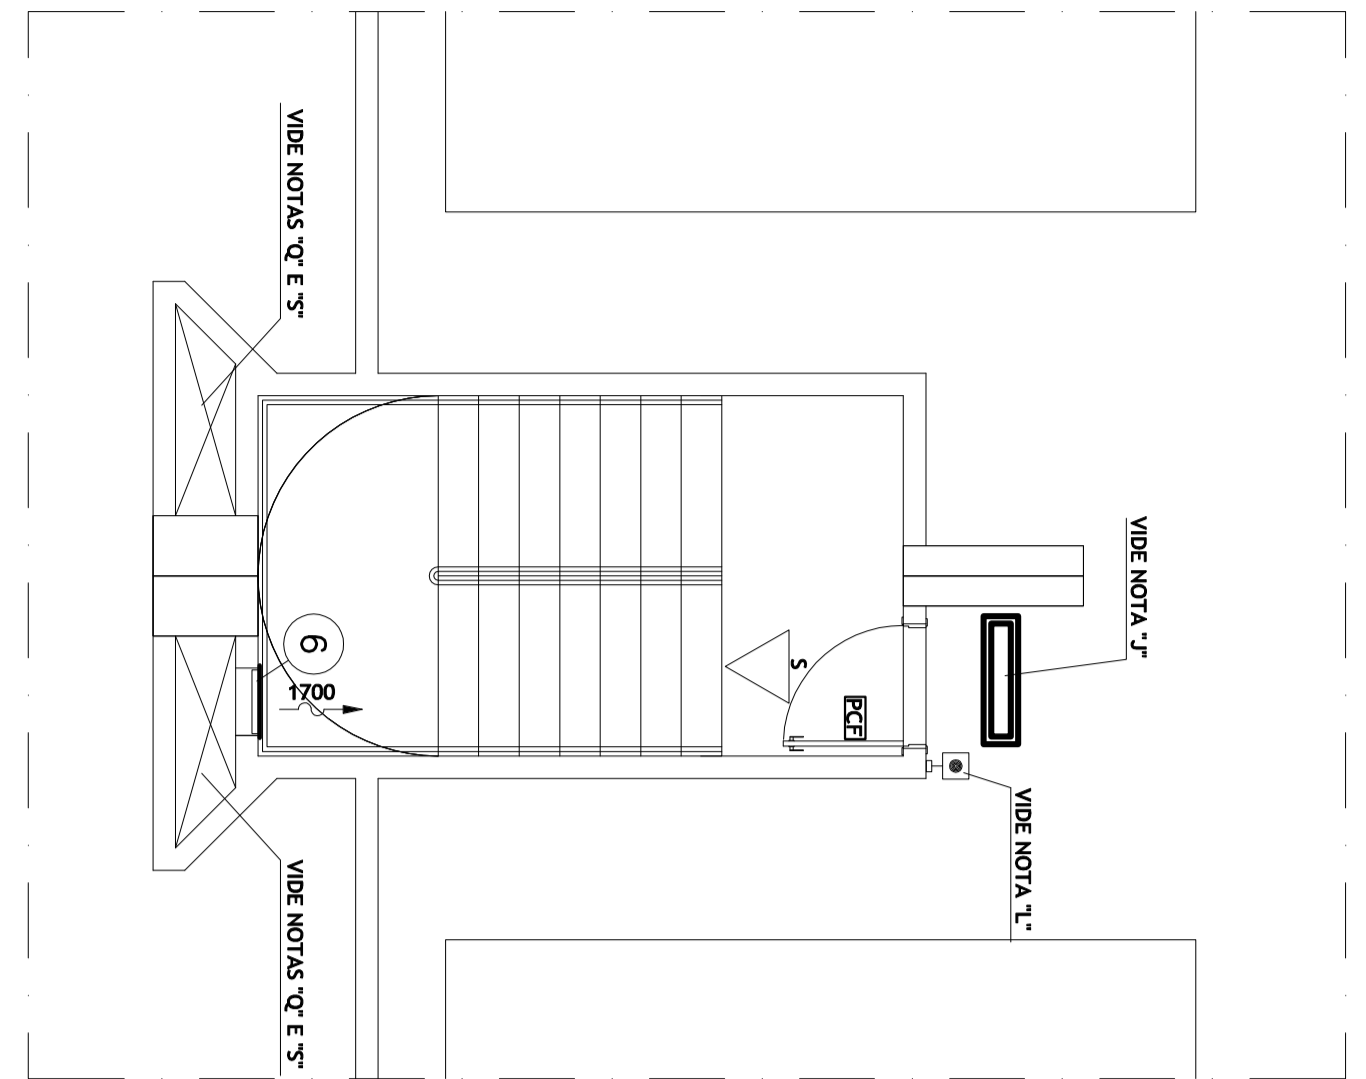

PLANTA BAIXA 1º SUBSÓLO BLOCOS A e B

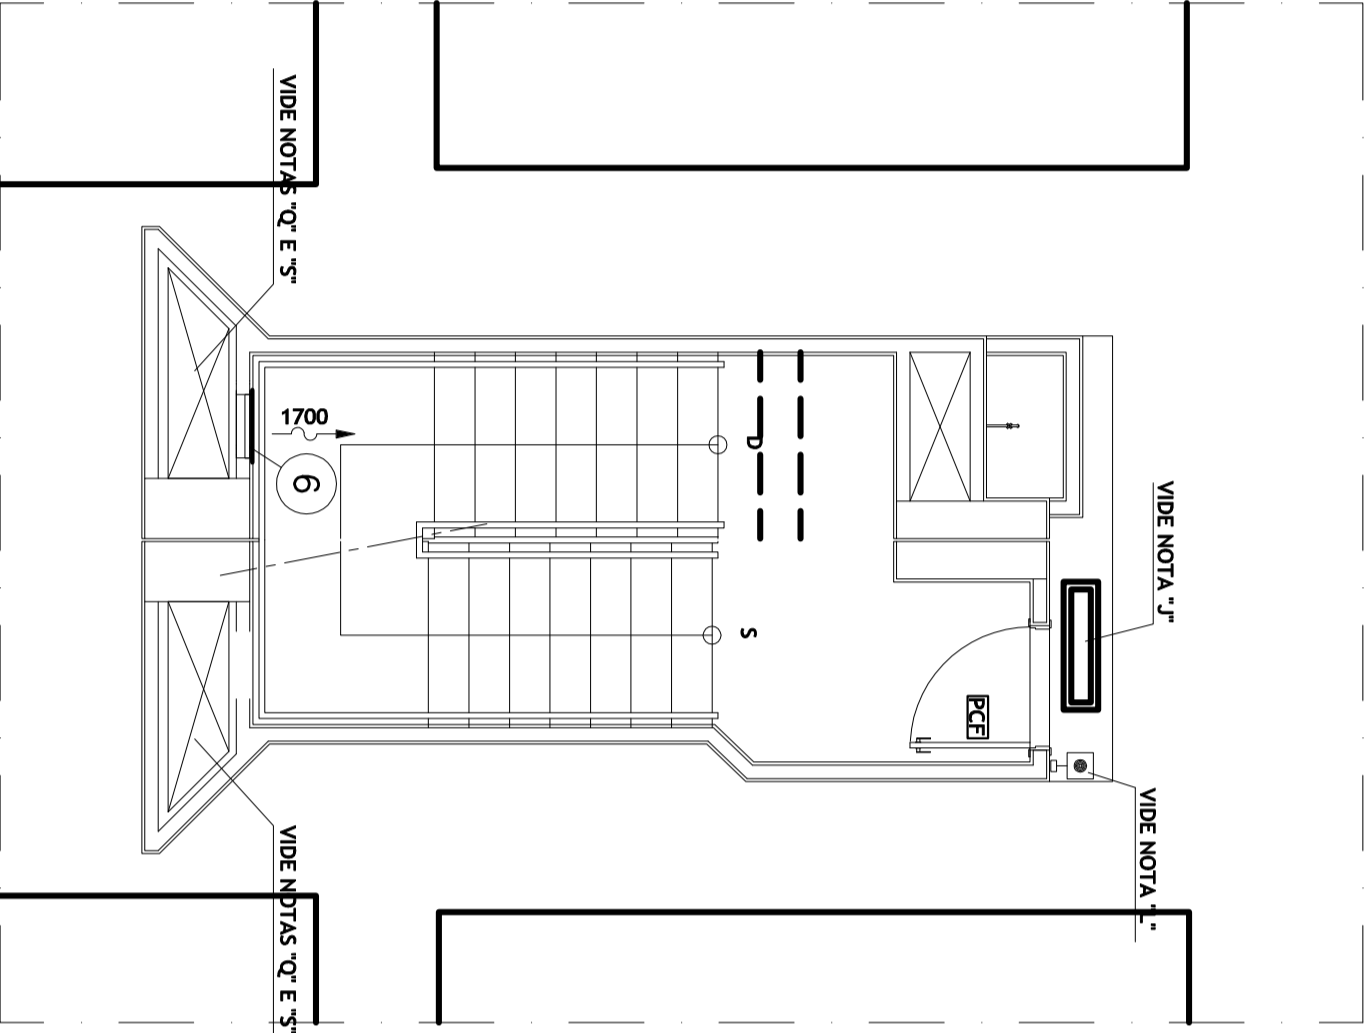





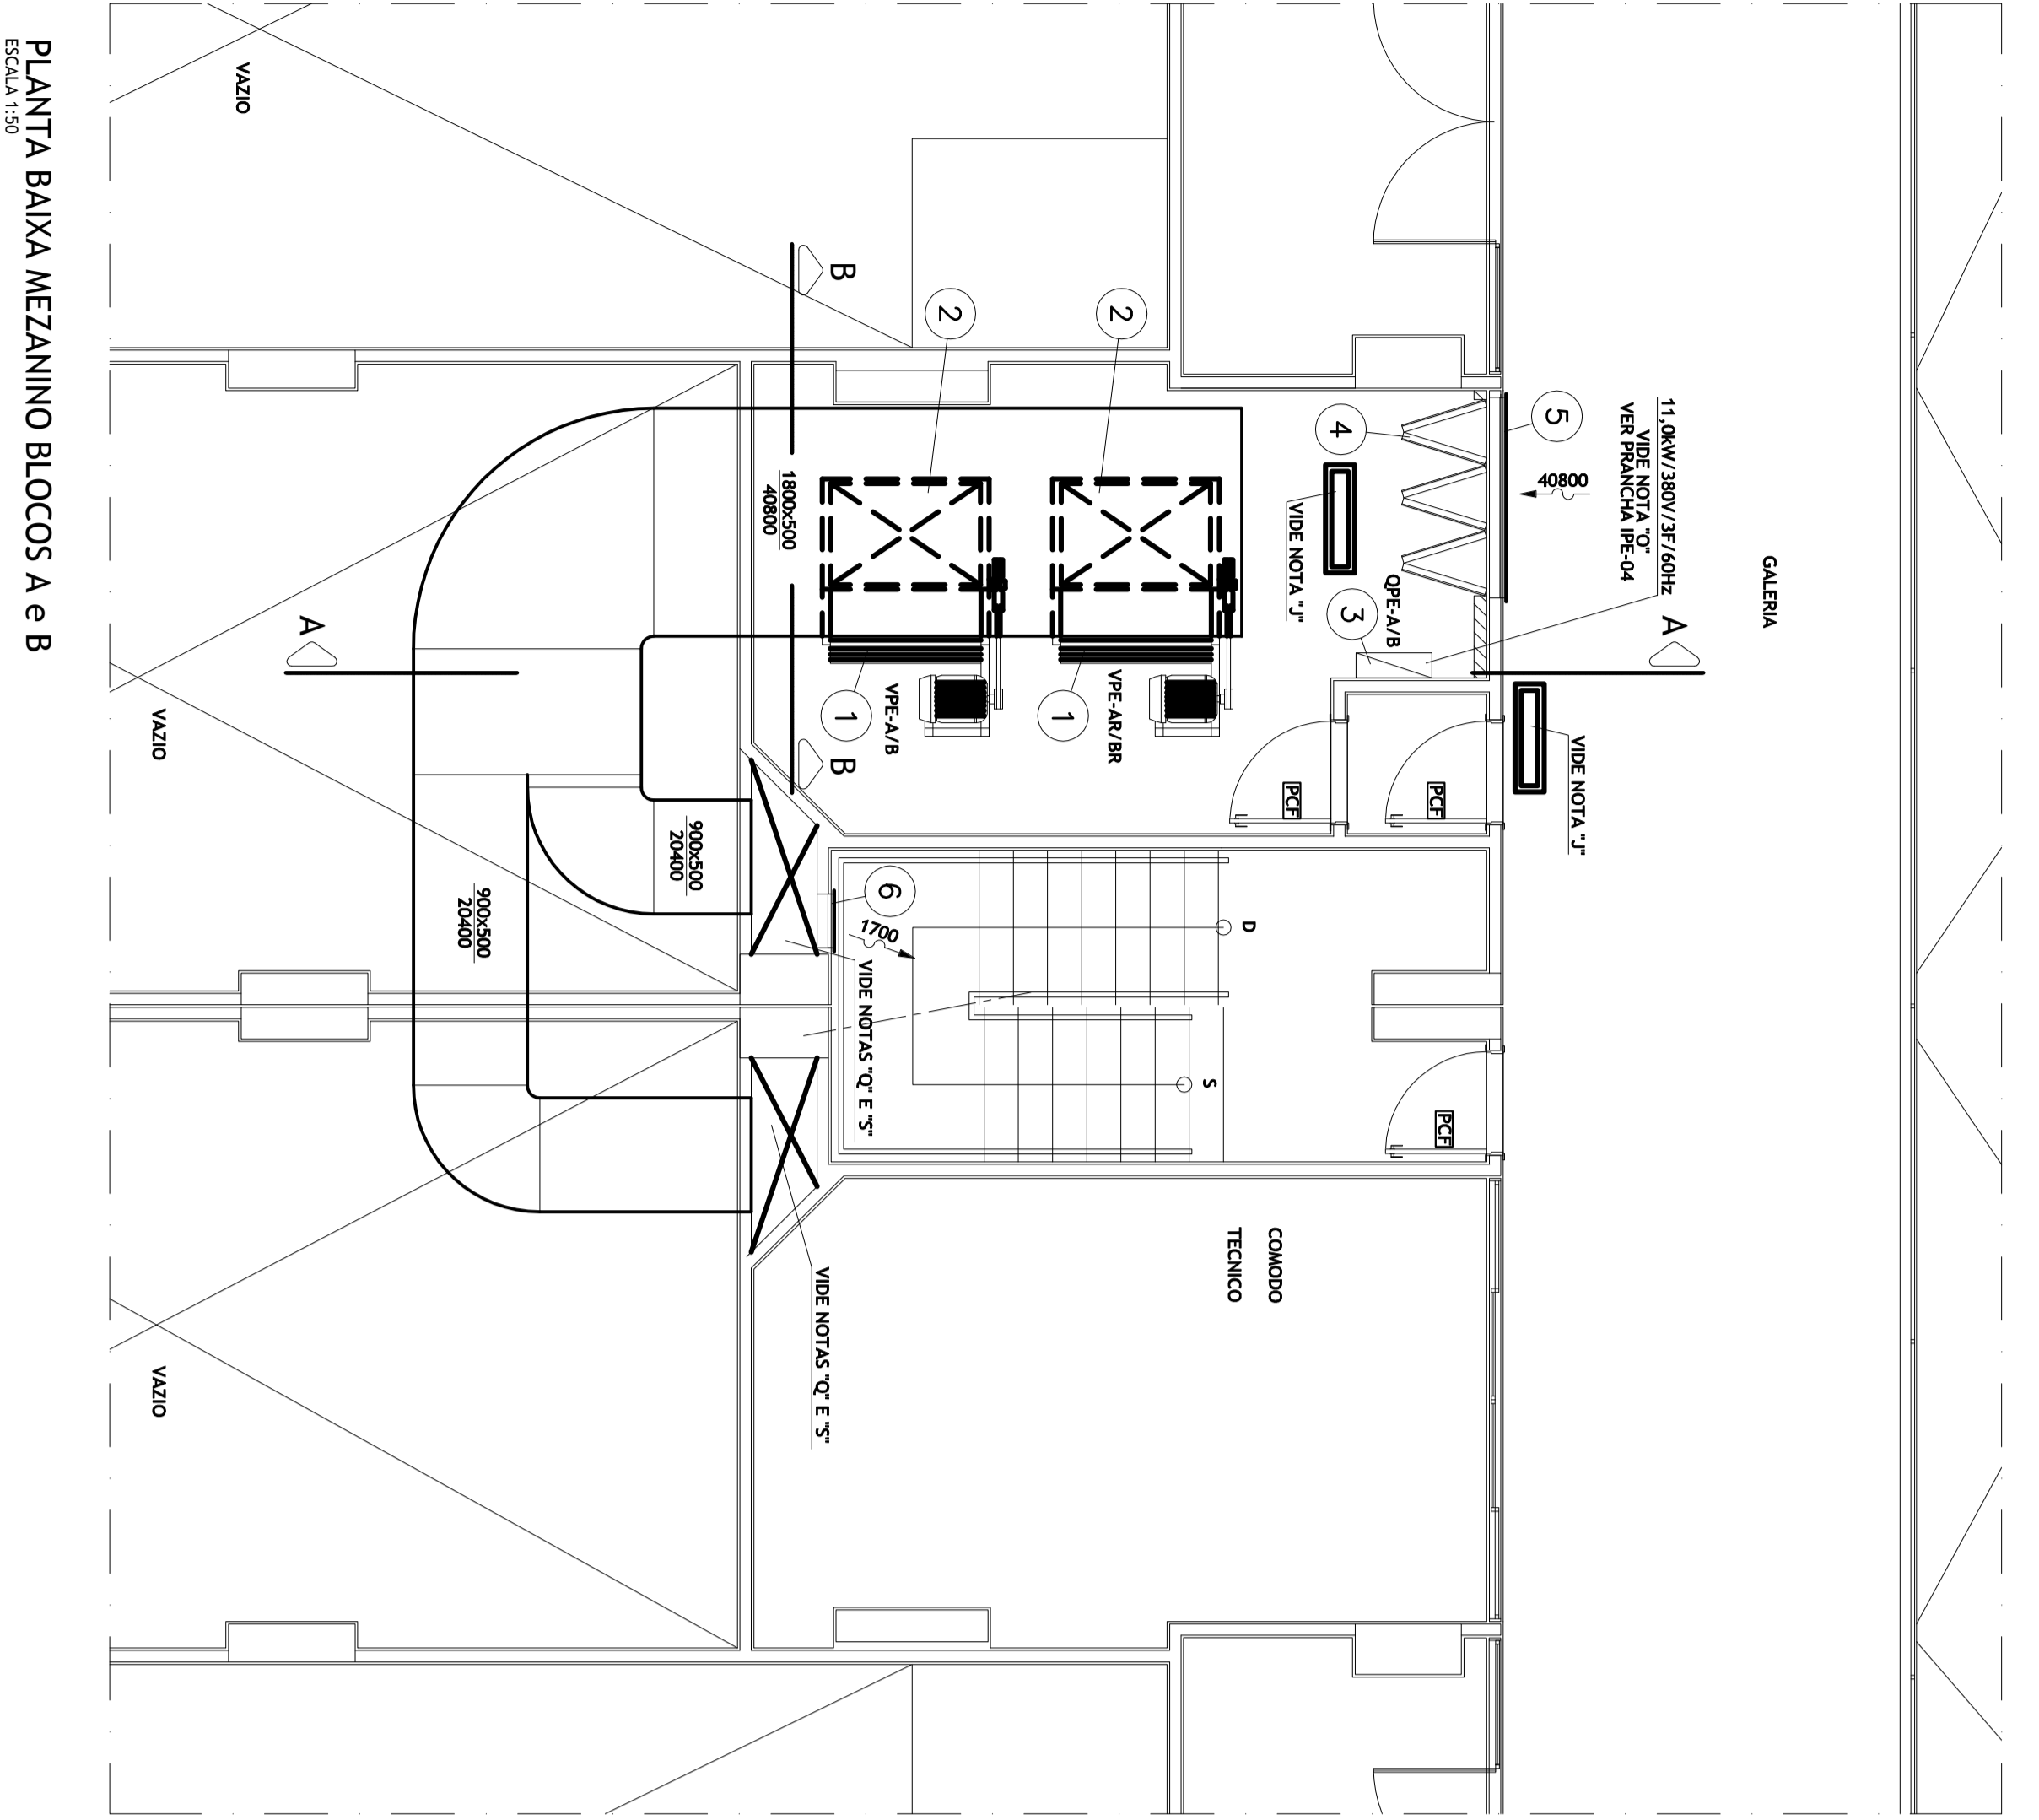
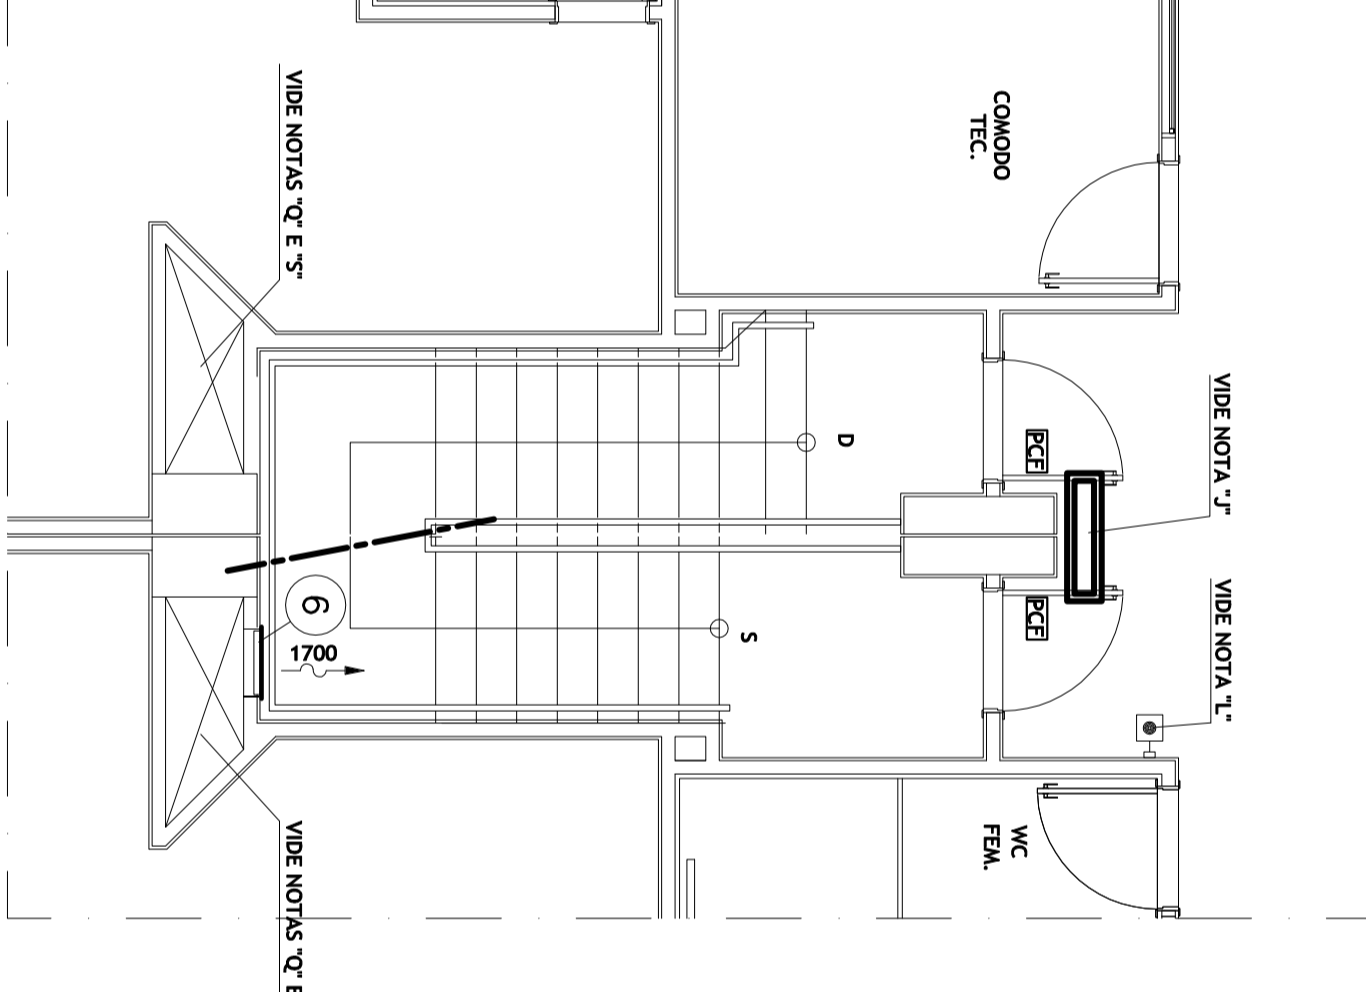


PLANTA BAIXA MEZANINO BLOCOS A e B

PLANTA BAIXA 2º AO 18 PAVIMENTO (PARES) BLOCOS A e B

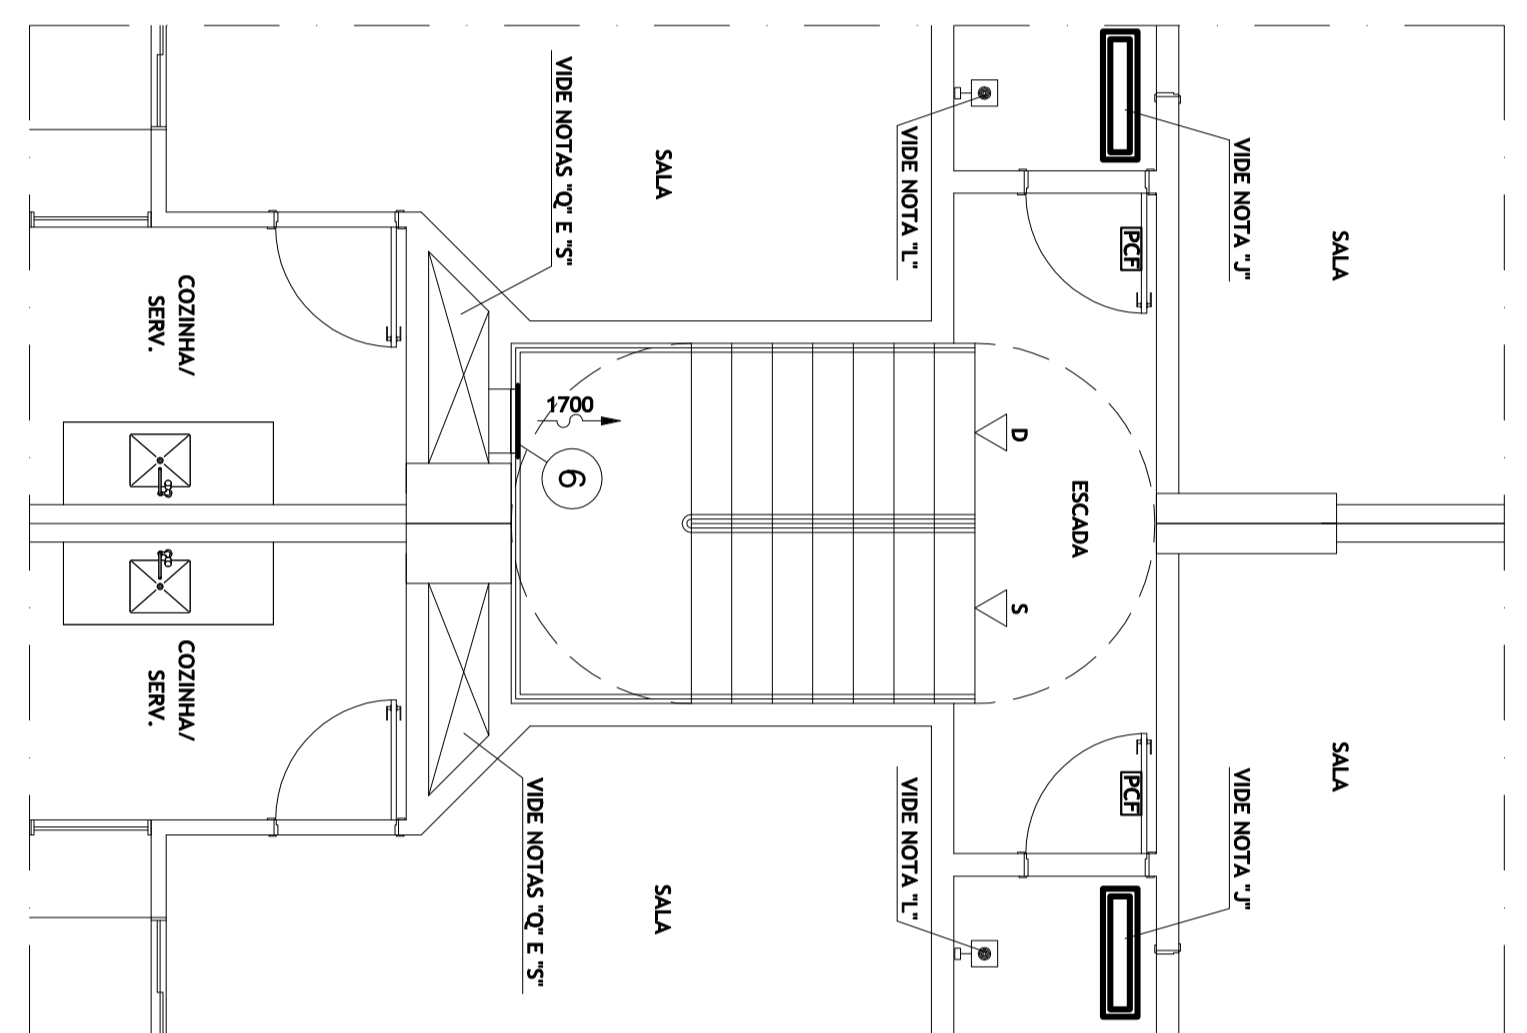

PLANTA BAIXA 1º AO 19 PAVIMENTO (IMPARES) BLOCOS A e B

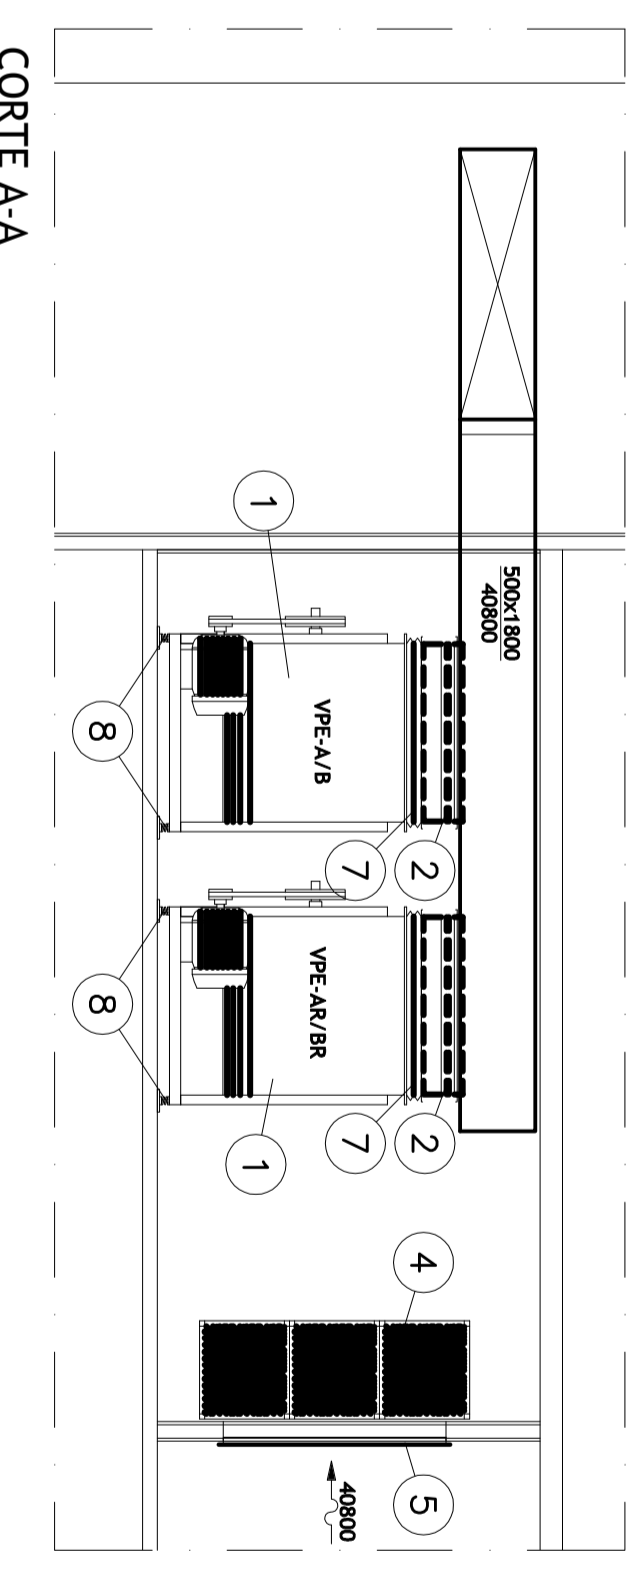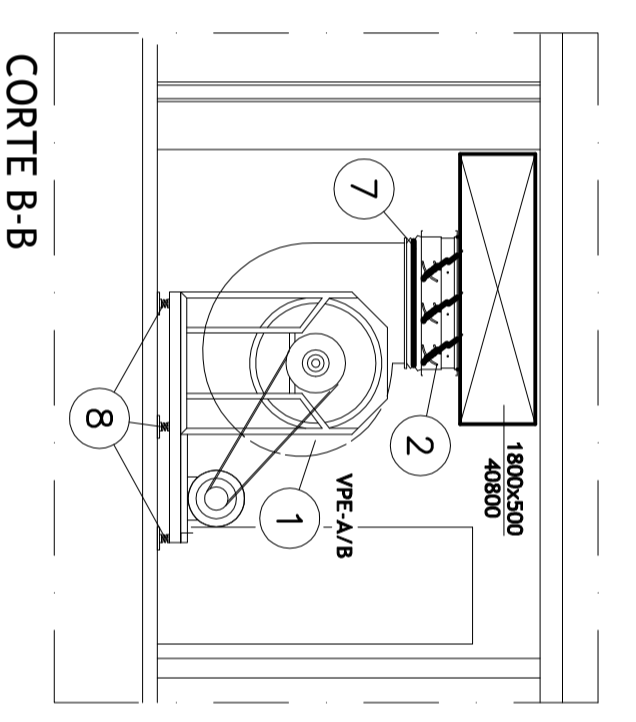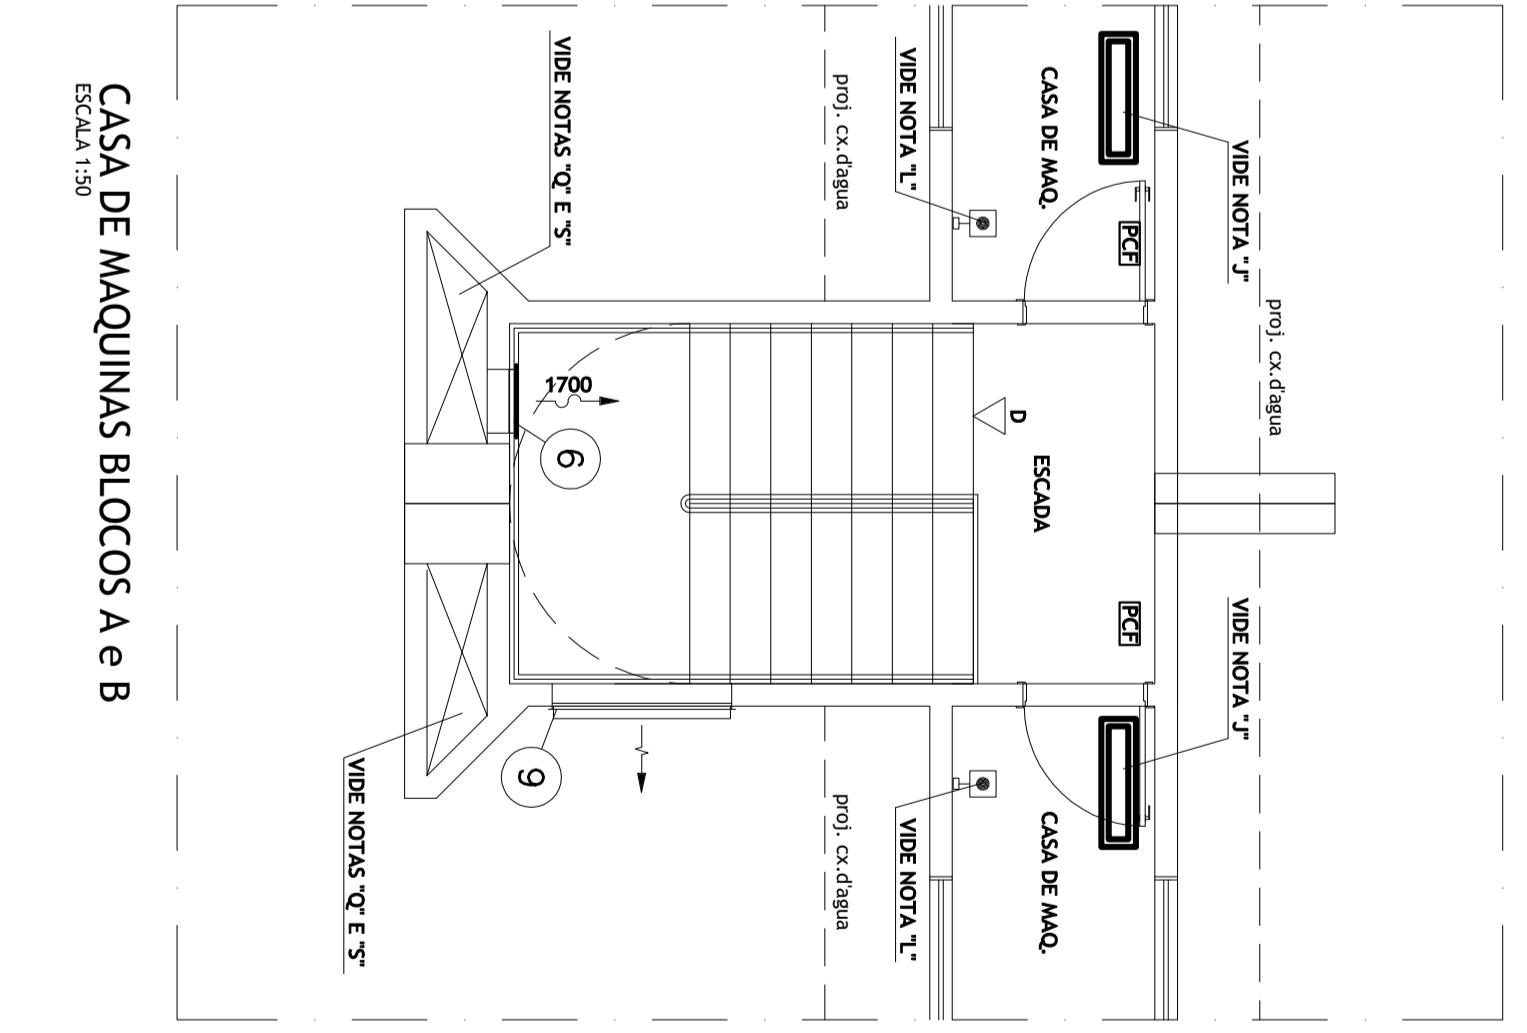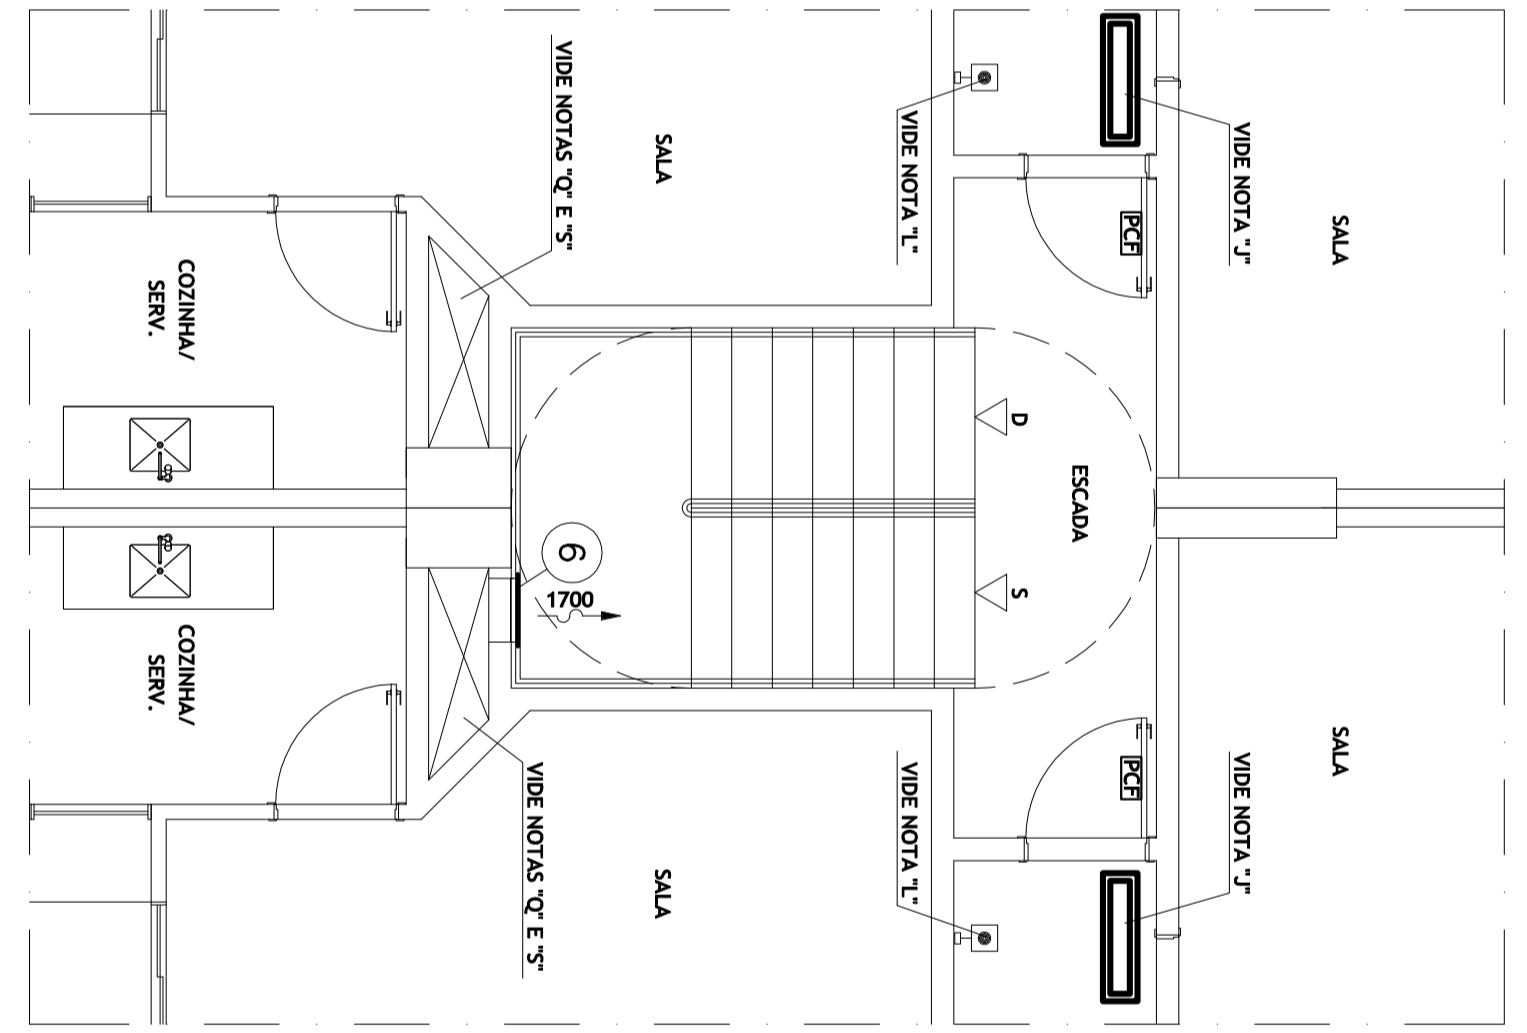

ITEM	DESCRIÇÃO	QUANT.	UNID.
PROJETO DE INSTALAÇÃO DE BLOCOS A e B

PLANTAS E CORTES

PE-01/06

884