




PLANTA BAIKA 2ª SUBSOLO BLOCO D
ESCALA 1:50

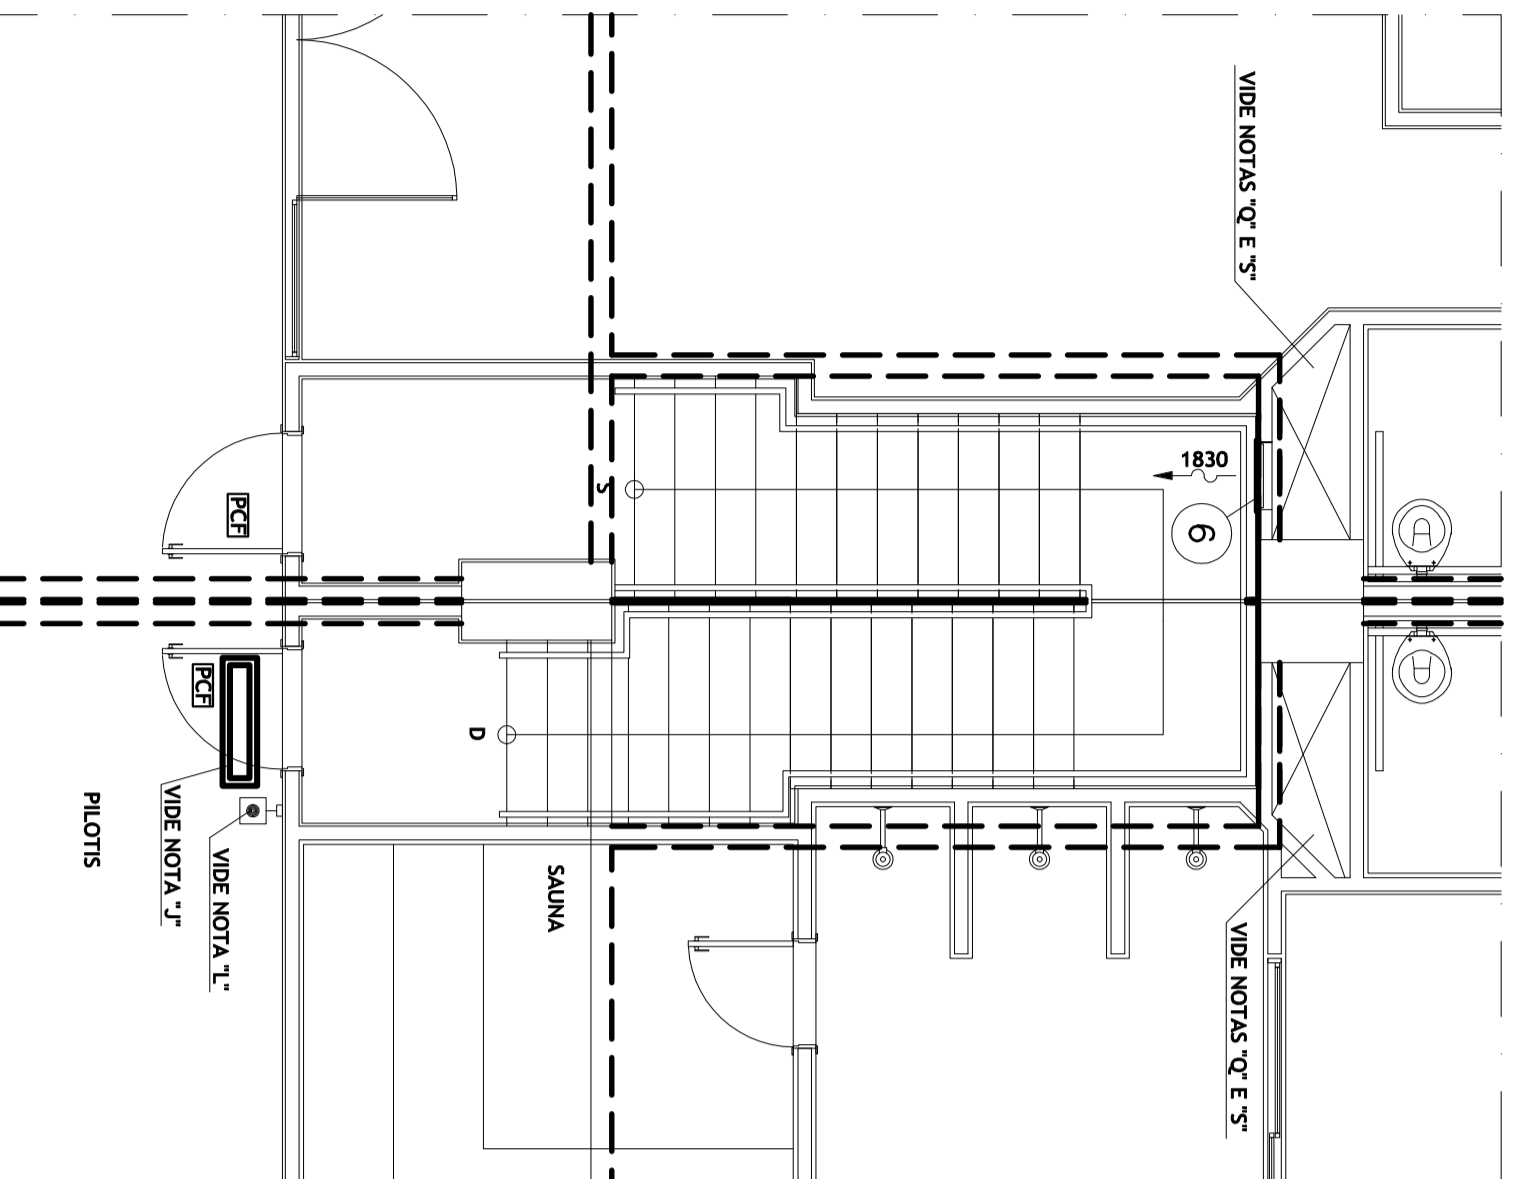


PLANTA BAIKA TERREO BLOCO D
ESCALA 1:50

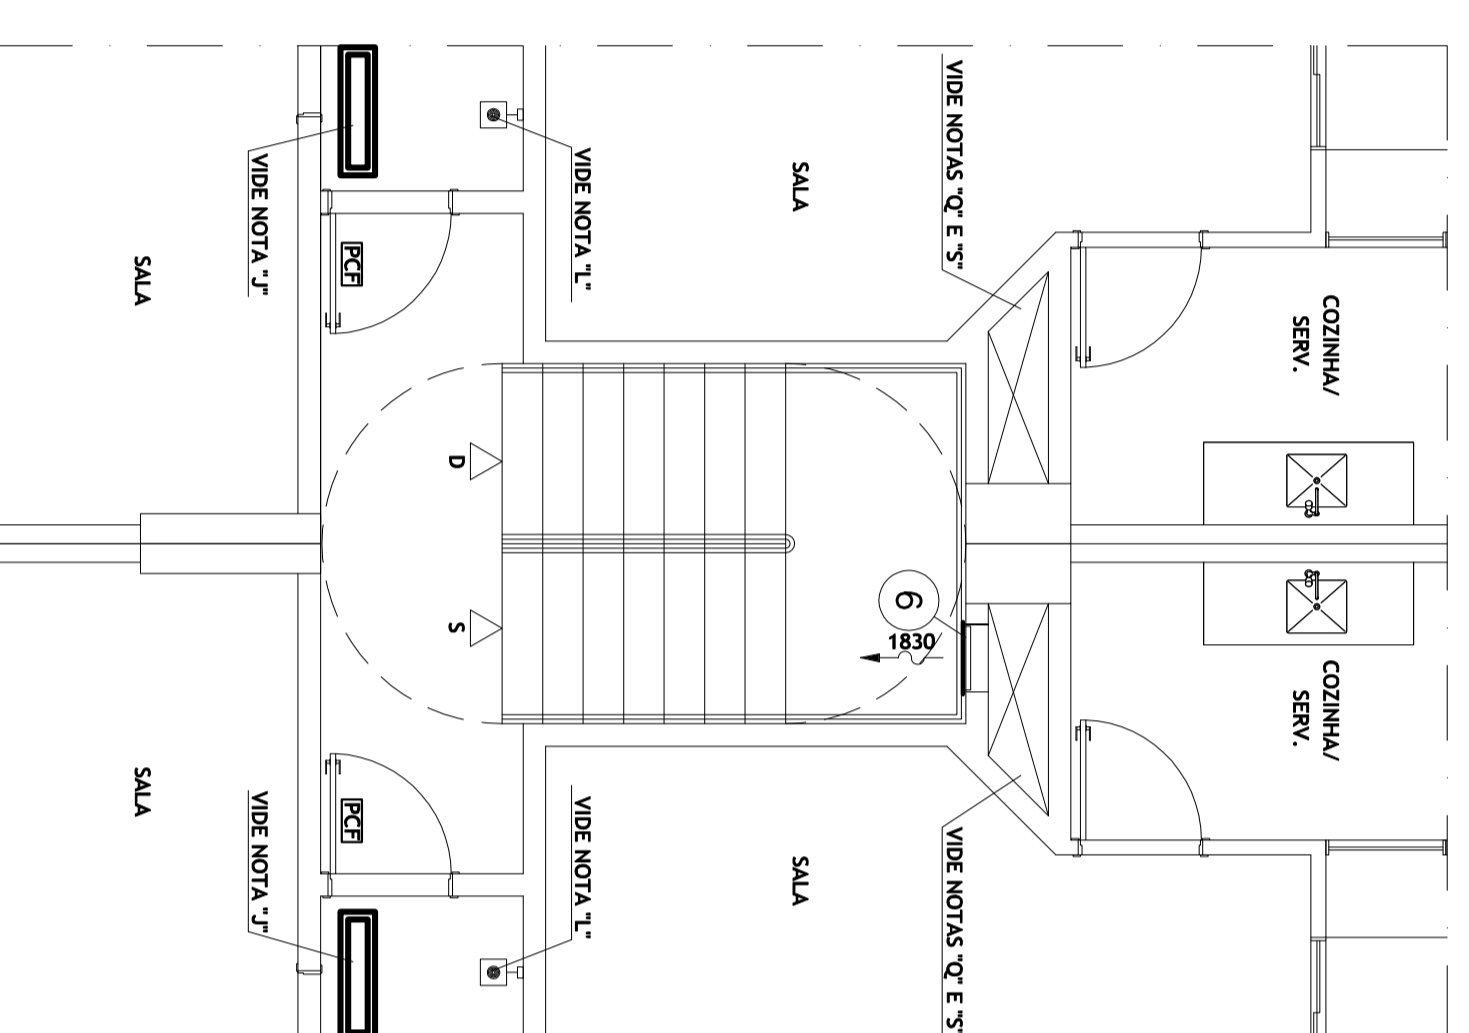


PLANTA BAIKA 1º AO 17º PAVIMENTO (ÍMPARES) BLOCO D
ESCALA 1:50

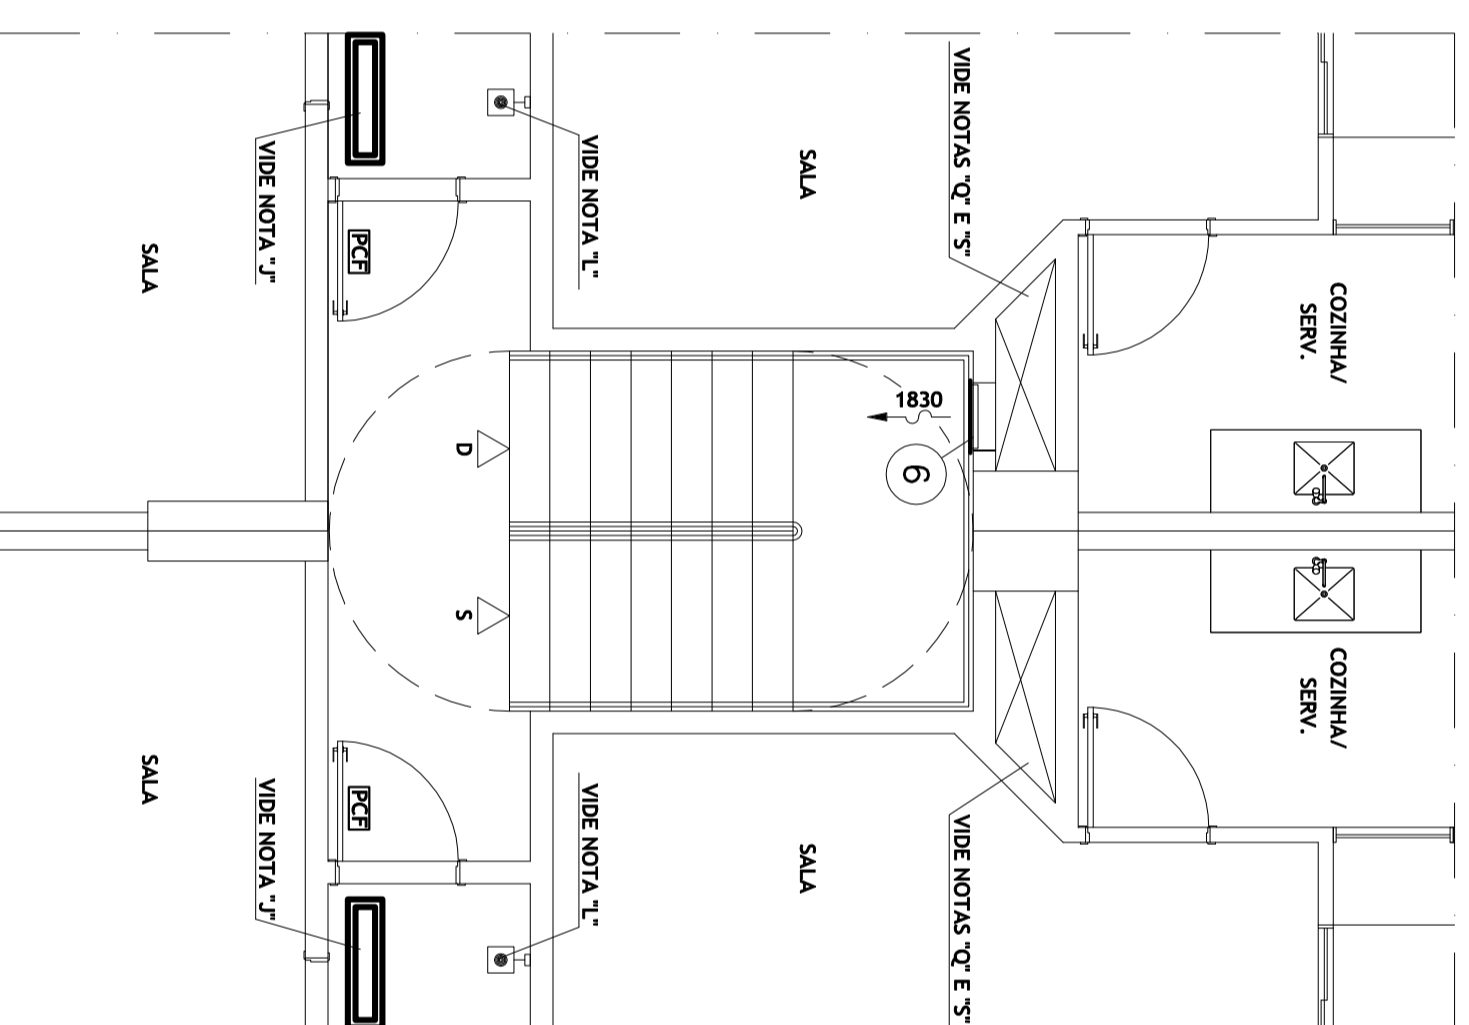


PLANTA BAIKA 2º AO 16º PAVIMENTO (PARES) BLOCO D
ESCALA 1:50

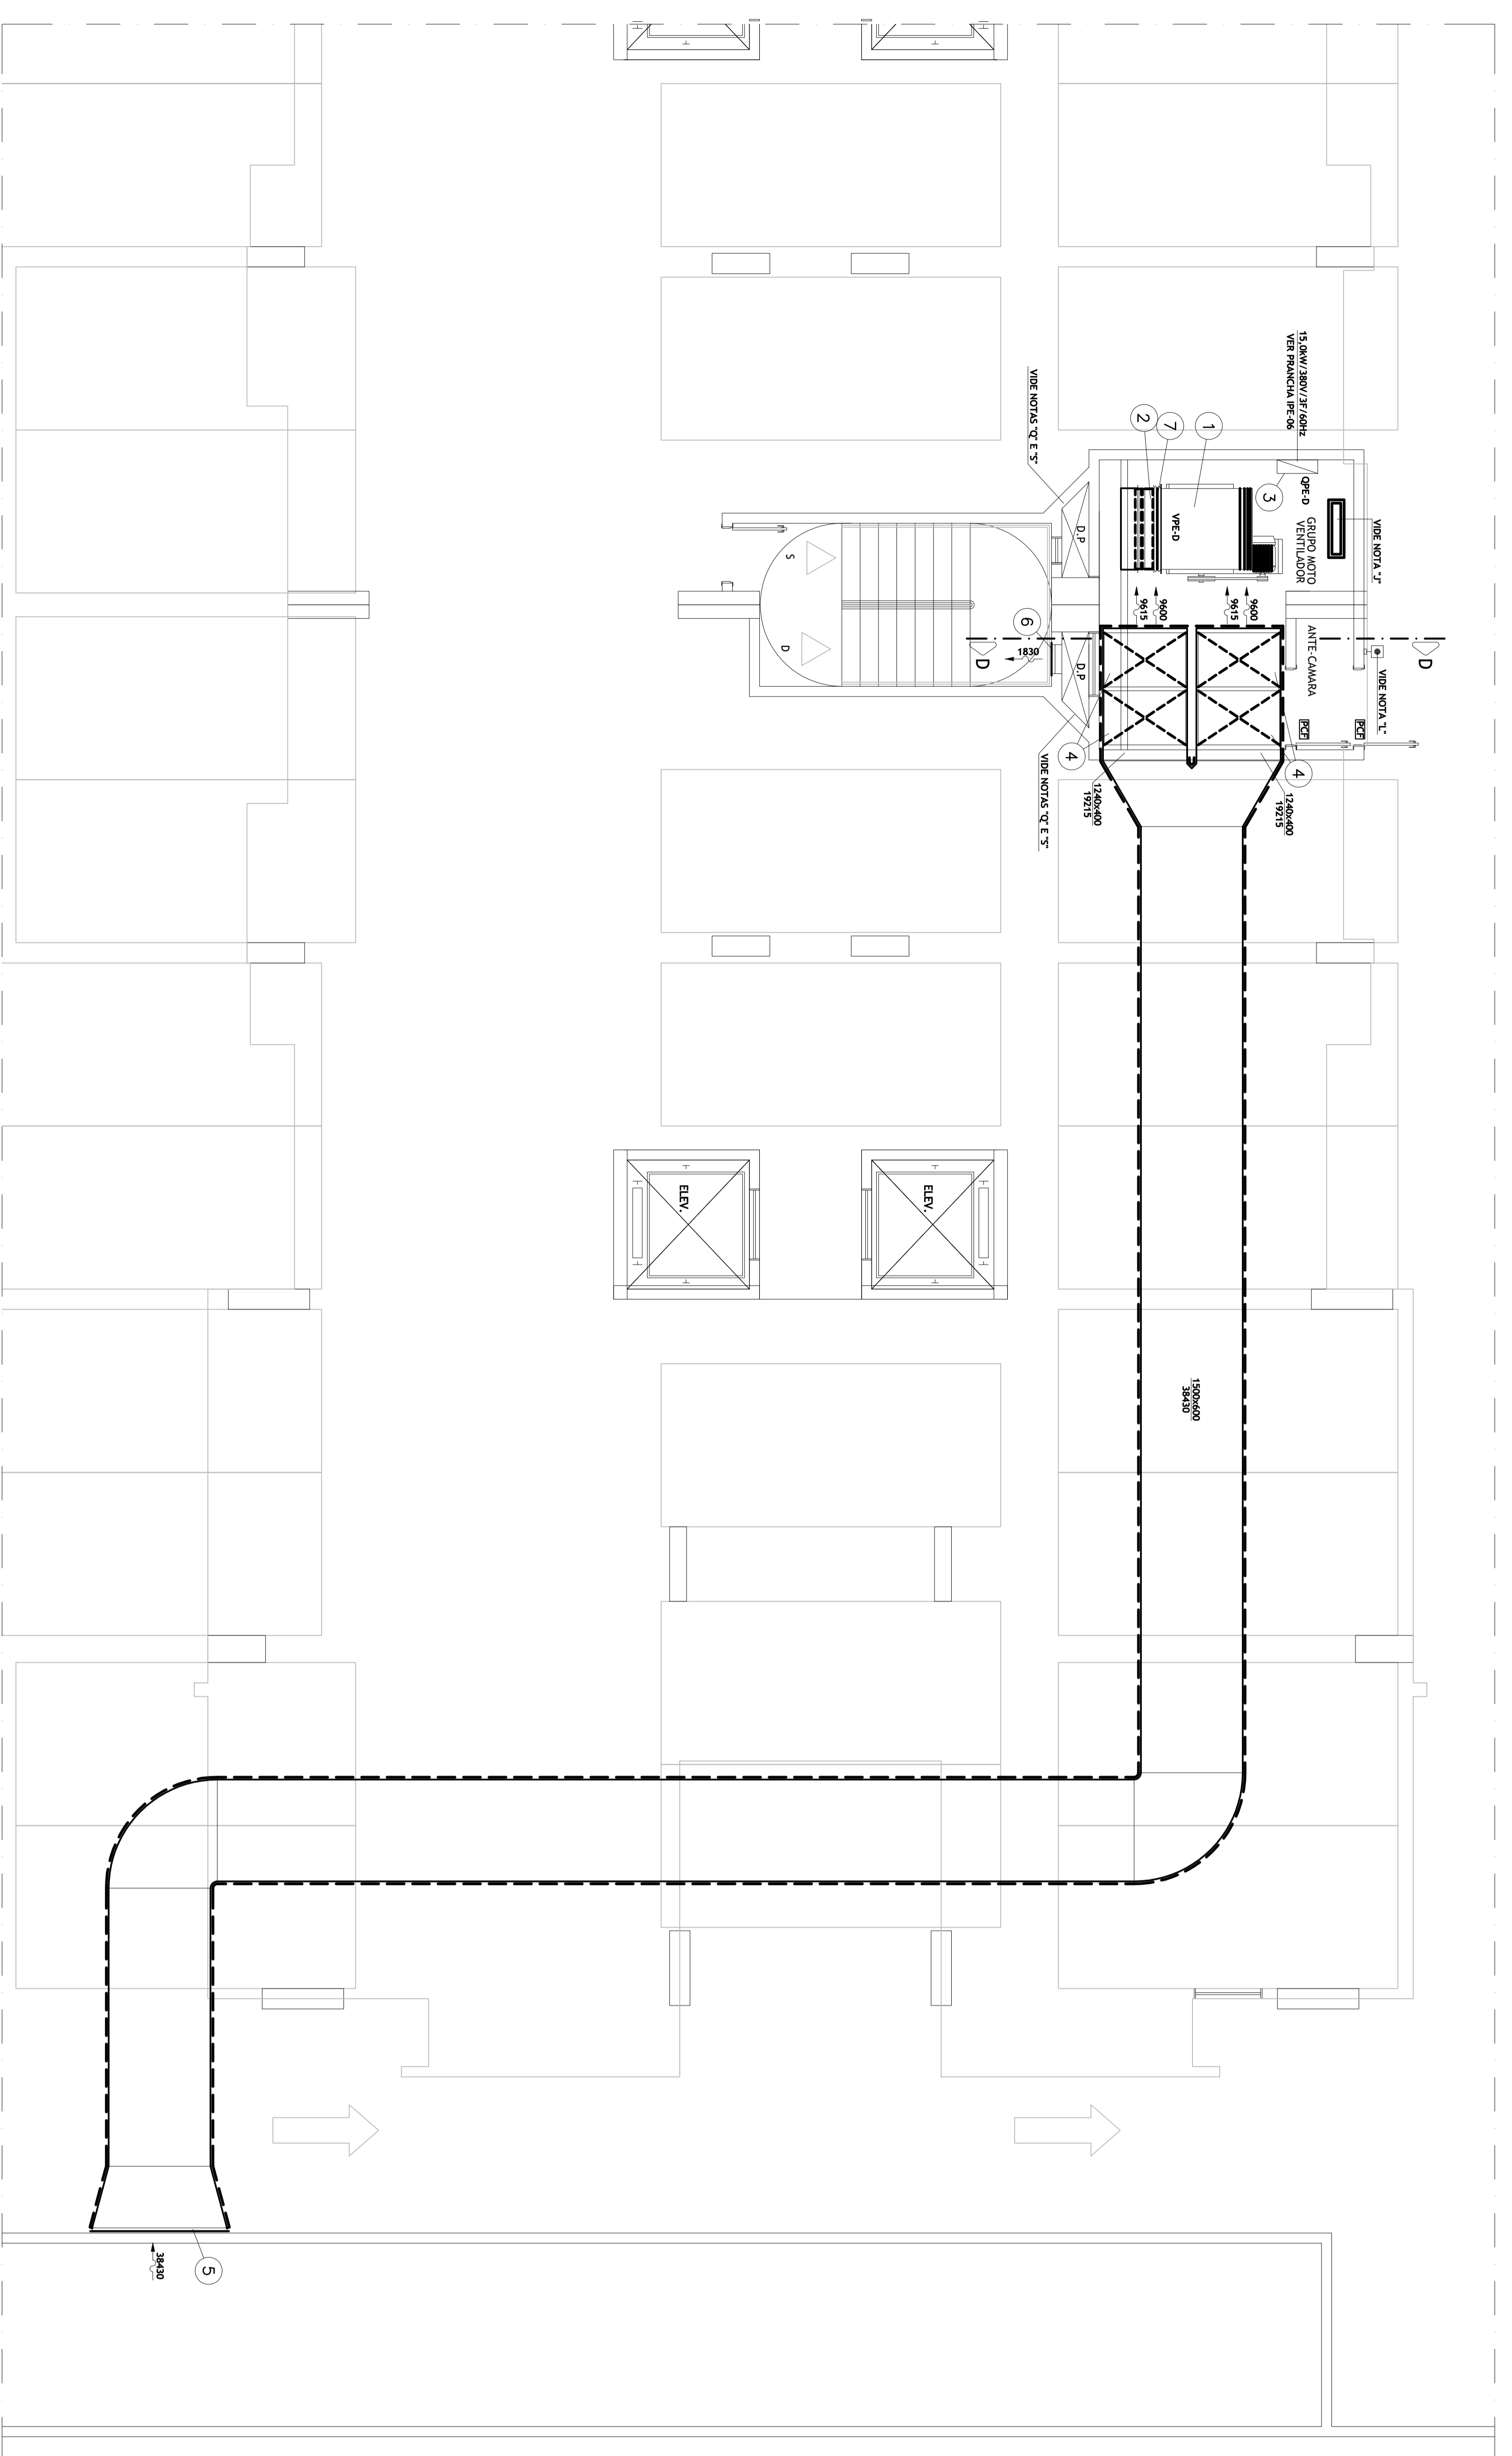


PLANTA BAIKA 1º SUBSOLO BLOCO D
ESCALA 1:50

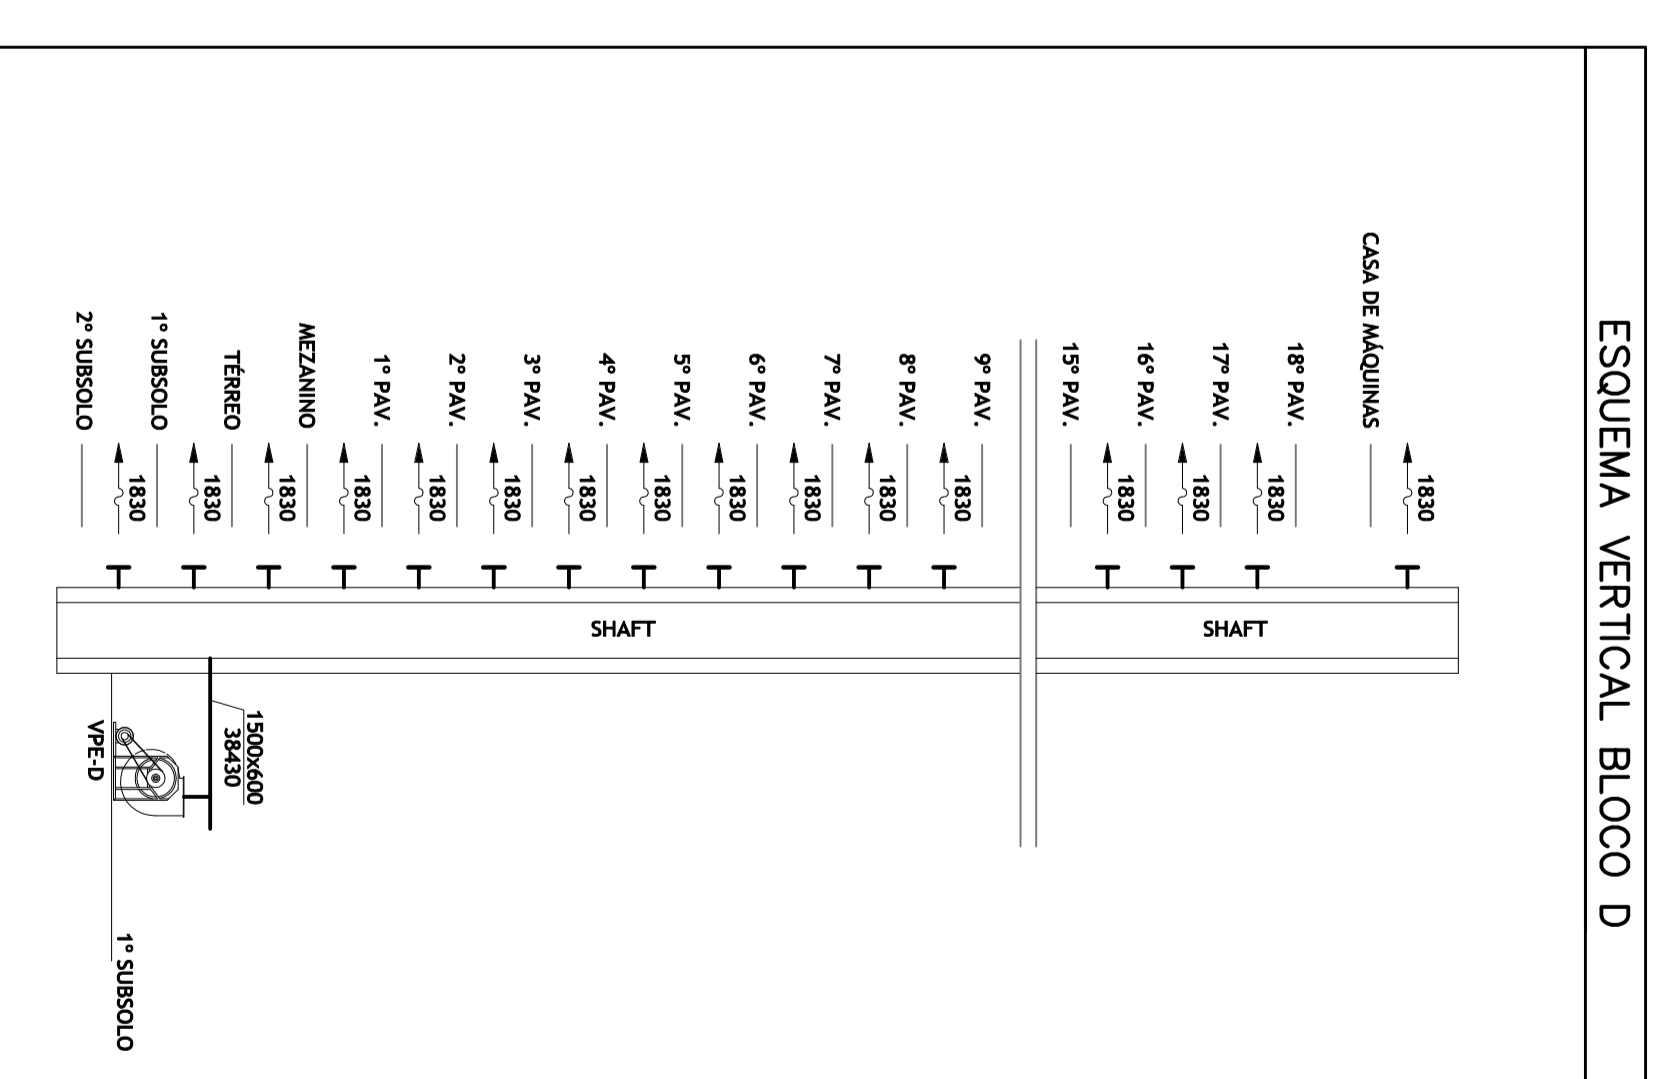

ESQUEMA VERTICAL BLOCO D

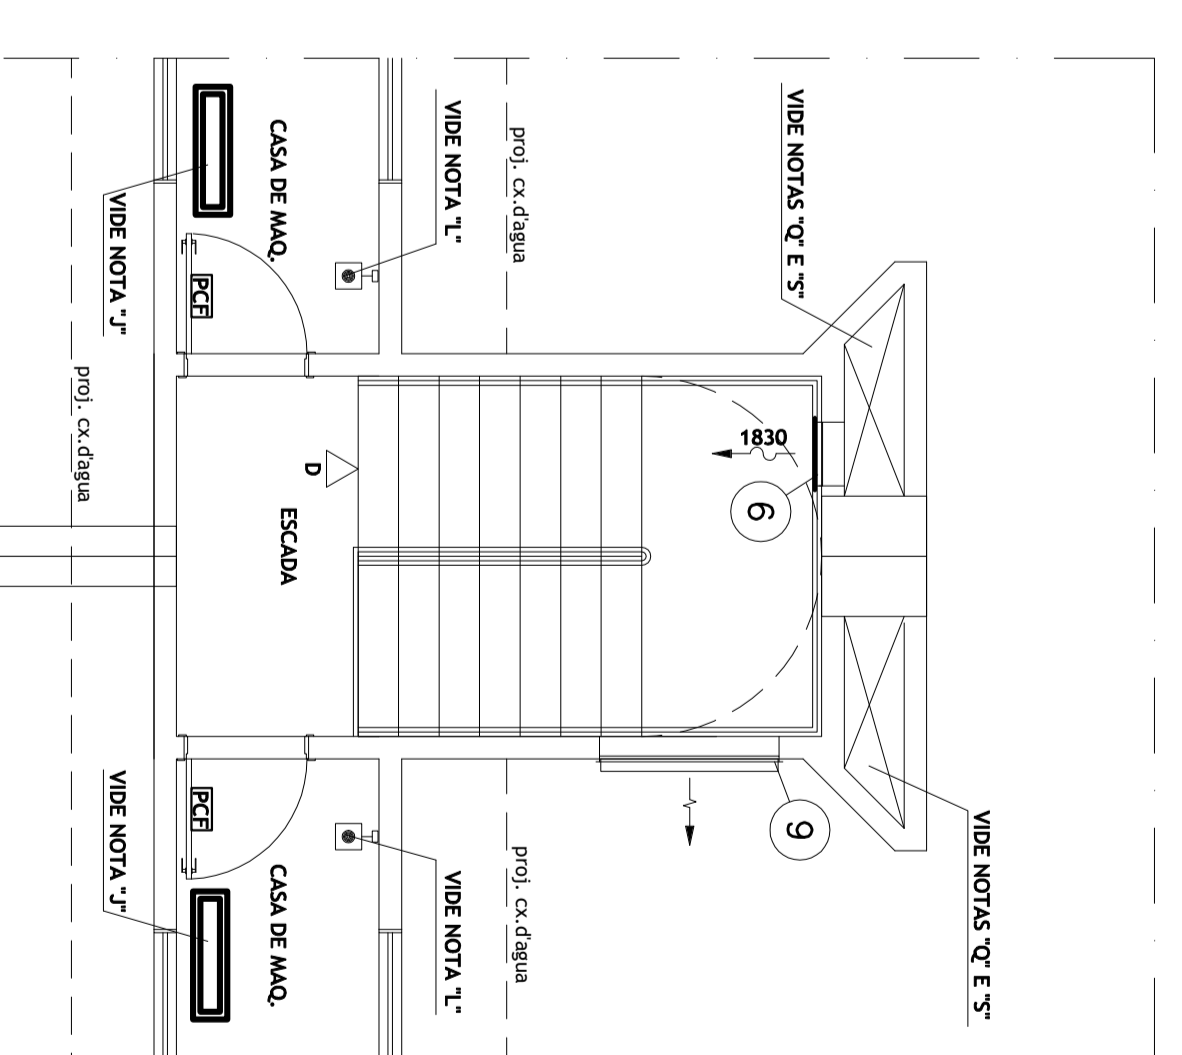

CASA DE MÁQUINAS BLOCO D
ESCALA 1:50

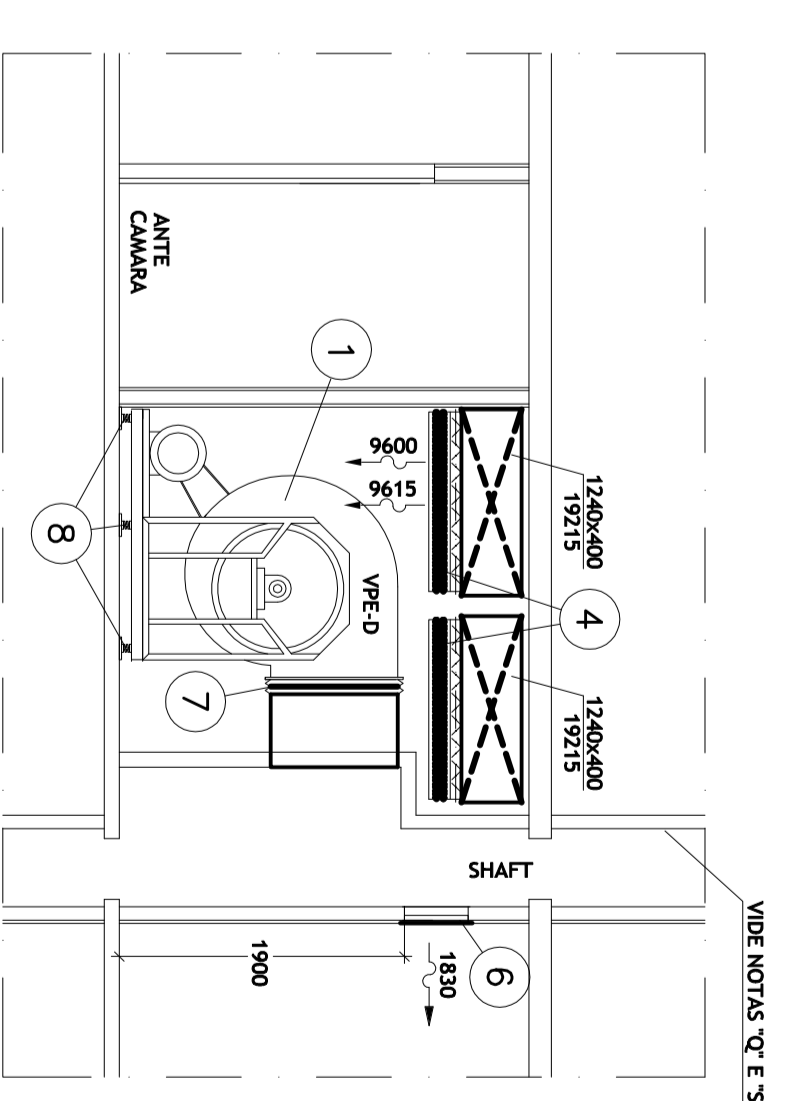

CORTE D-D

SMBOLOGIAS

- VAZÃO DE MÁQUINA
- SENTIDO DO FLUXO
- 750x280
- 6300
- VAZÃO DE MÁQUINA

VPE - VENTILADOR PRESSURIZAÇÃO ESCADA
 OPE - QUADRO ELÉTRICO DA PRESSURIZAÇÃO DA ESCADA
 [REC] - REDE DA ESCADA FOGOS

NOTAS

SITIO CLIENTE		DATA	REV. Nº
DESCRIÇÃO		DATA	REV. Nº
AUTOR DO PROJETO		DATA	REV. Nº
REV. TÉCNICO		DATA	REV. Nº
REVISÃO		DATA	REV. Nº
PROPOSTAS		DATA	REV. Nº
ALTERAÇÃO PROJETO		DATA	REV. Nº
REVISÃO		DATA	REV. Nº


DISCO INCORPORADORA E IMOBILIÁRIA LTDA.

 PLANTAS E CORTE
 PE-03/06
 8/4