


**SIMBOLOGIA**

04 - CONTATO SECO DA CENTRAL DE ALARME


**NOTAS**

- 1 - O VENTILADOR TITULAR SO OPERA EM CASO DE EMERGENCIA, O VENTILADOR RESERVA SO SERA ACIONADO CASO SEU RESPECTIVO VENTILADOR TITULAR NAO FUNCIONE.
- 2 - O FUNCIONAMENTO DO VENTILADOR TITULAR TAMBEM ESTARA INTERLIGADO A UMA CENTRAL DE ALARME DE INCENDIO, PODENDO SER ACIONADO JUNTO AUTOMATICAMENTE QUANTO MANUAMENTE VENTILADOR TITULAR EM PRESSURIZACAO INTERNA EM FUNCIONAMENTO E ENTRAR PROGRAMADA NA FICHA O CONTATO QUANDO QUALQUER BOTAO DE EMERGENCIA DOS PAINELTOS FOR ACIONADO. CASO VENTILADOR TITULAR NAO ENTRE EM FUNCIONAMENTO, O RESERVA SERA ACIONADO ATAVES DE UM RELÉ DE TEMPO.
- 3 - A PARADA DO SISTEMA DE PRESSURIZACAO EM SITUAÇÃO DE EMERGENCIA, SOMENTE PODERA SER REALIZADO DE MANO MANUA, NO PAINEL DE CONTROLES DOS SENTIADORES.
- 4 - DEVERA HAVER UM SISTEMA ALTERNATIVO DE FORNECIMENTO DE ENERGIA PROTEGIDA ATRAVES DE BATERIAS, COM AUTONOMIA DE 4 HORAS DE FUNCIONAMENTO.
- 6 - AS QUANTIDADES DA LISTA DE MATERIAS MANO SE REFEREM A UMA QUANTIDADE ELETRICO APENAS.


**ESQUEMA DE COMANDO**

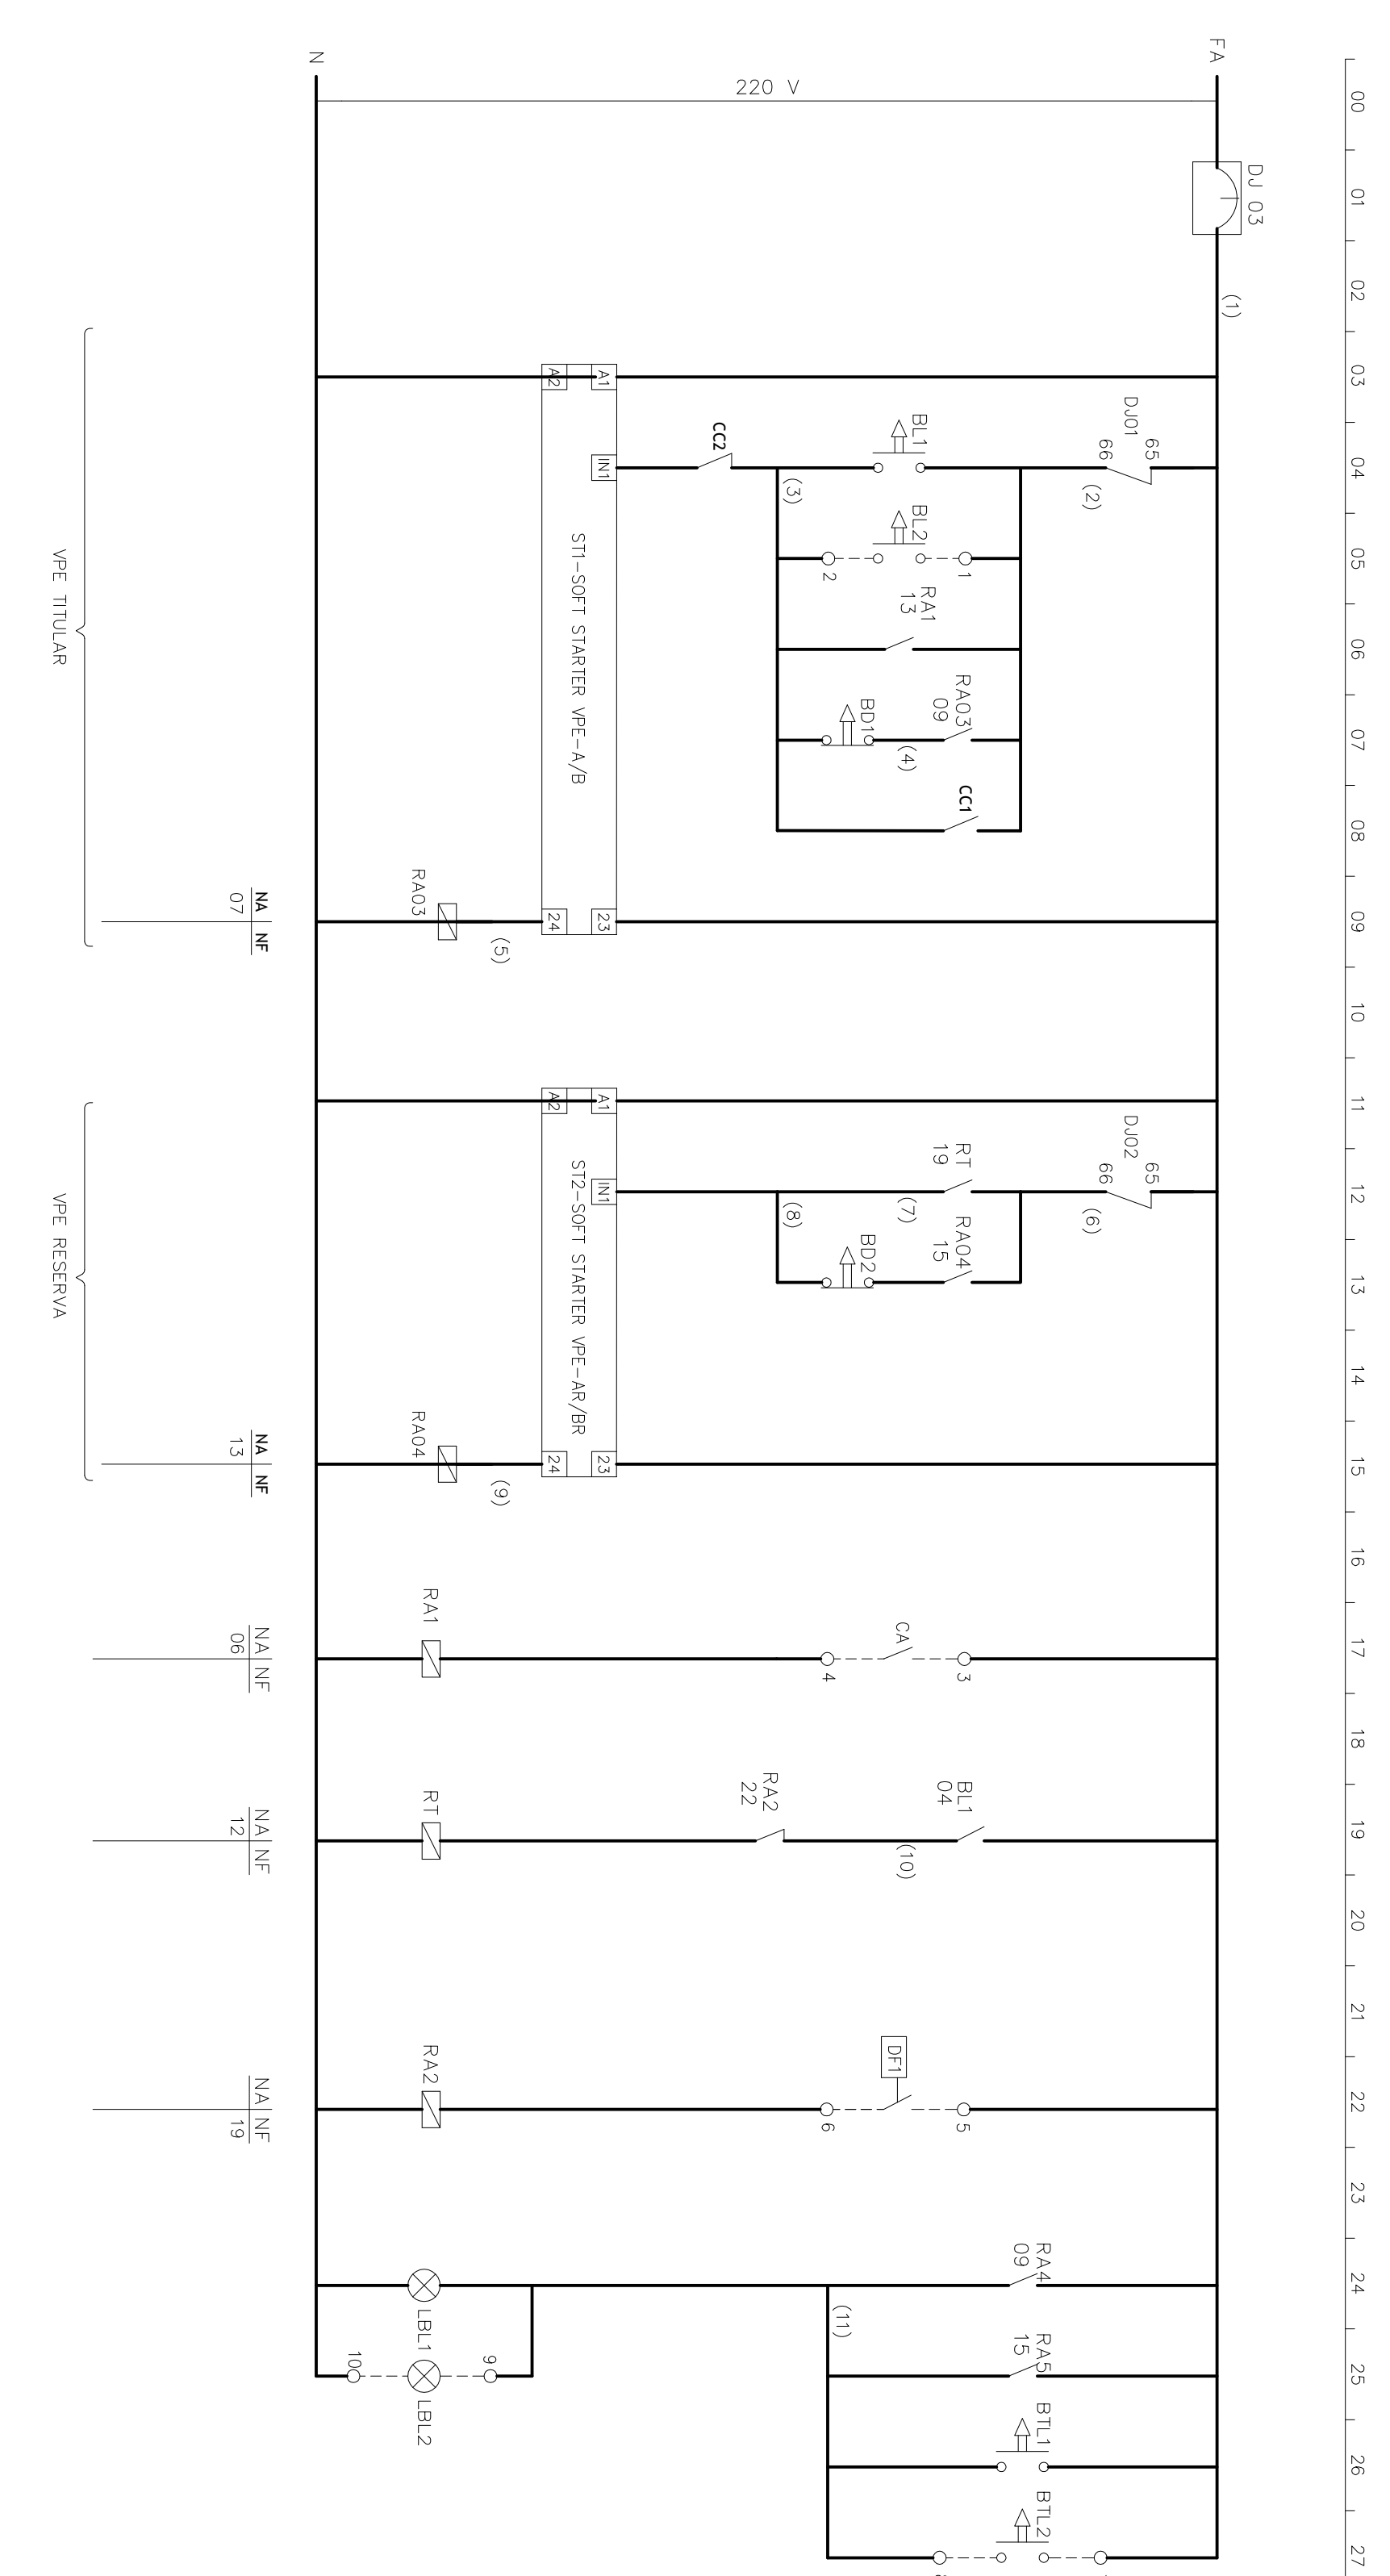


**DIAGRAMA UNIFILAR DE FORÇA**

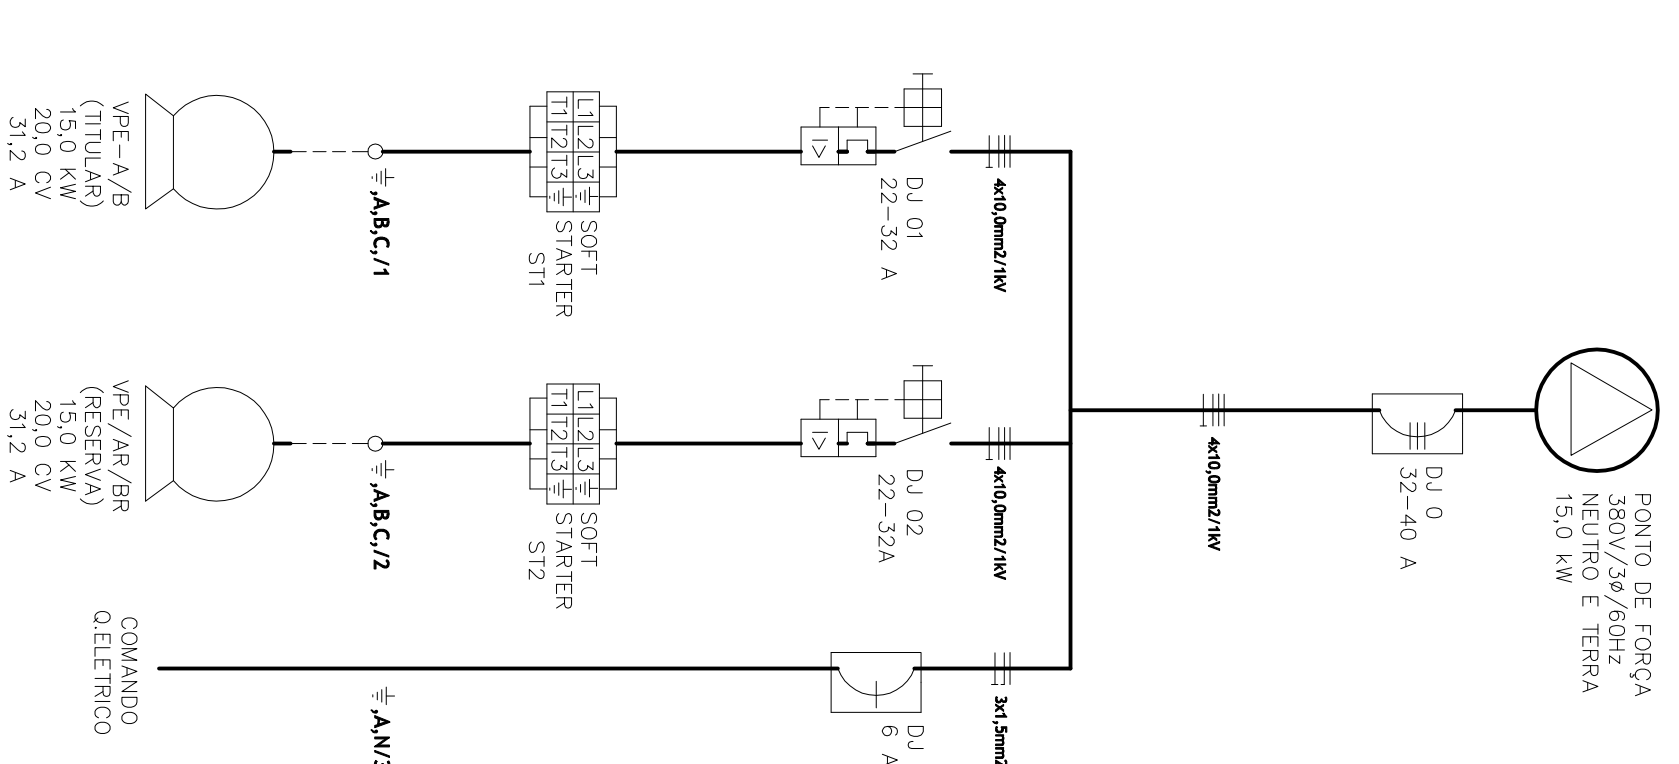


**DIAGRAMA UNIFILAR**

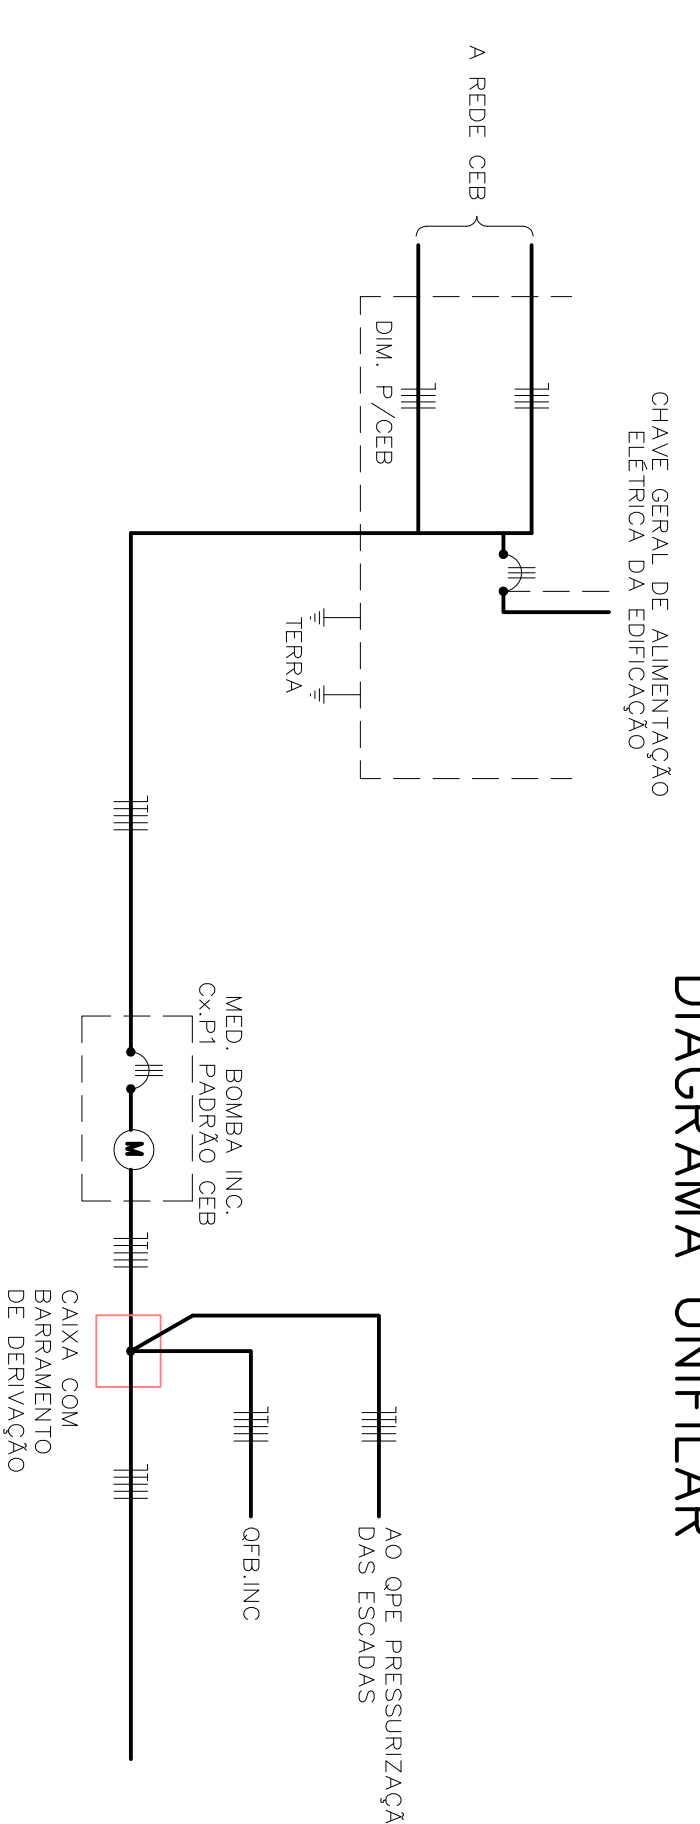

**BORNES DE FORÇA**

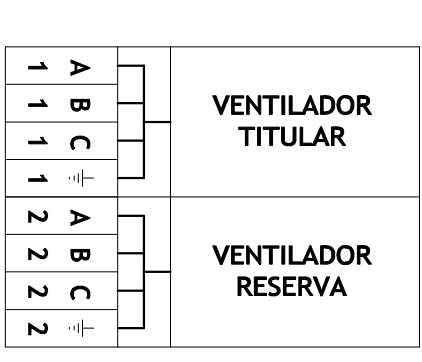

**BORNES DE COMANDO**

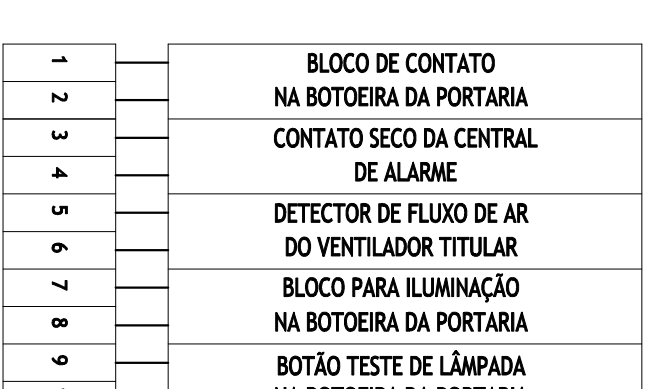

**RELAÇÃO DAS PLAQUETAS DE ACRILICO**


ITEM	LOCALIZAÇÃO	GRAVAÇÃO
1	QFE-A/V/B	QUADRO ELETRICO DA PRESSURIZACAO DA ESCADA
2	RL1	LUZ VENTILADOR VPE TITULAR
3	RL1	DESLUSA VENTILADOR TITULAR
4	RL2	DESLUSA VENTILADOR VPE RESERVA
5	RL1	BOTAO TESTE DE LAMPADA

NOTAS: 1 - AS PLAQUETAS DEVERA TER 80x150mm  
2 - PLAQUETAS COM FUNDO PRETO E LETRAS BRANCAS  
GRAVANDOS COM CONTOS BRISCADOS


**PLAQUETA A SER INSTALADA NA BOTOEIRA DA PORTARIA**

ITEM	LOCALIZACAO	GRAVACAO
1	RL2	LUZ VENTILADOR DA ESCADA DE INCENDIO VPE TITULAR
2	RL2	TESTE DE LAMPADA


**BOTOEIRA DA PORTARIA VISTA FRONTAL EXTERNA**

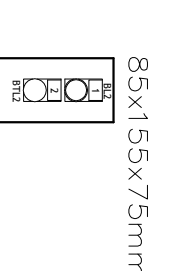

**QUADRO ELETRICO VISTA FRONTAL EXTERNA**

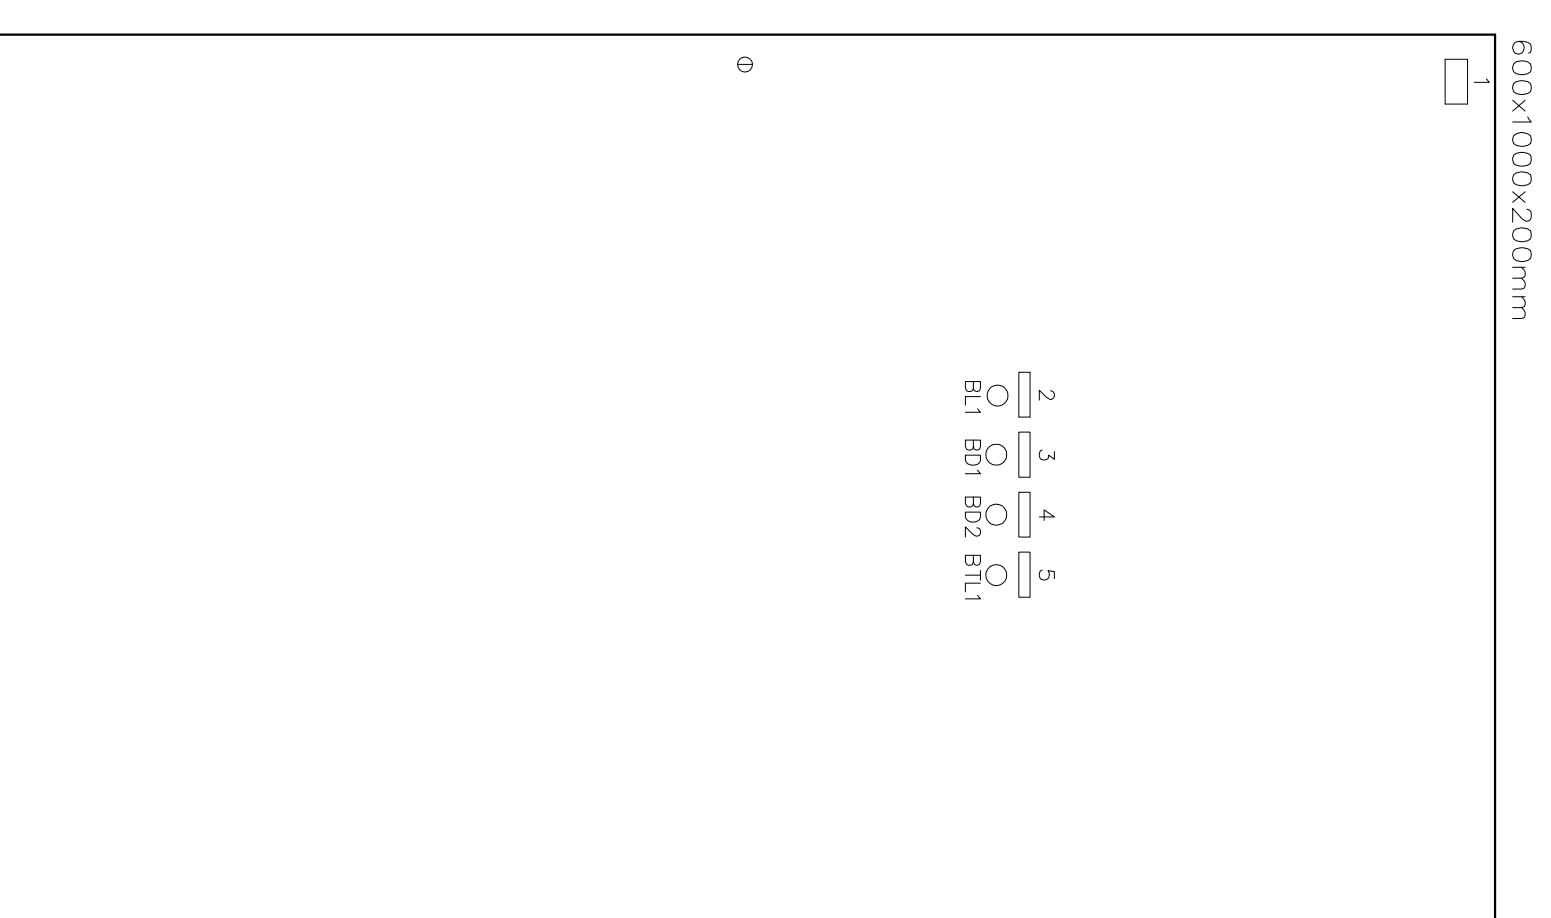

**PLACA PARA MONTAGEM ELETRICA VISTA FRONTAL INTERNA**

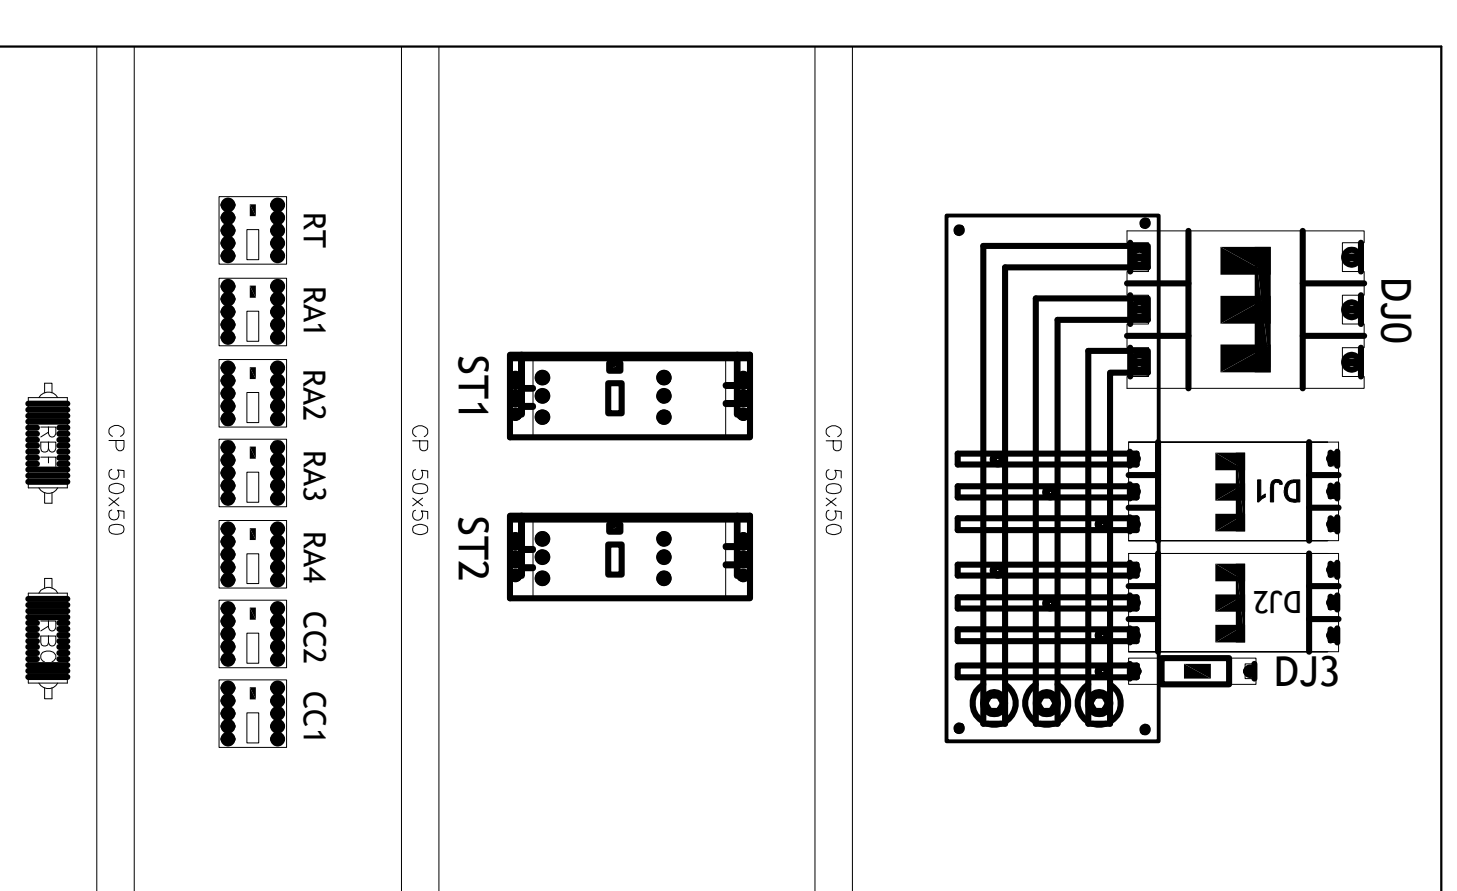

