

DETALHE TÍPICO PARA ESCADA SEM ESCALA
 DETALHE TÍPICO PARA P.C.F SEM ESCALA
 DETALHE PARA EMENDA DO CA-25 NOS PILARES SEM ESCALA
 DETALHE PARA TERMINAL AEREO SEM ESCALA



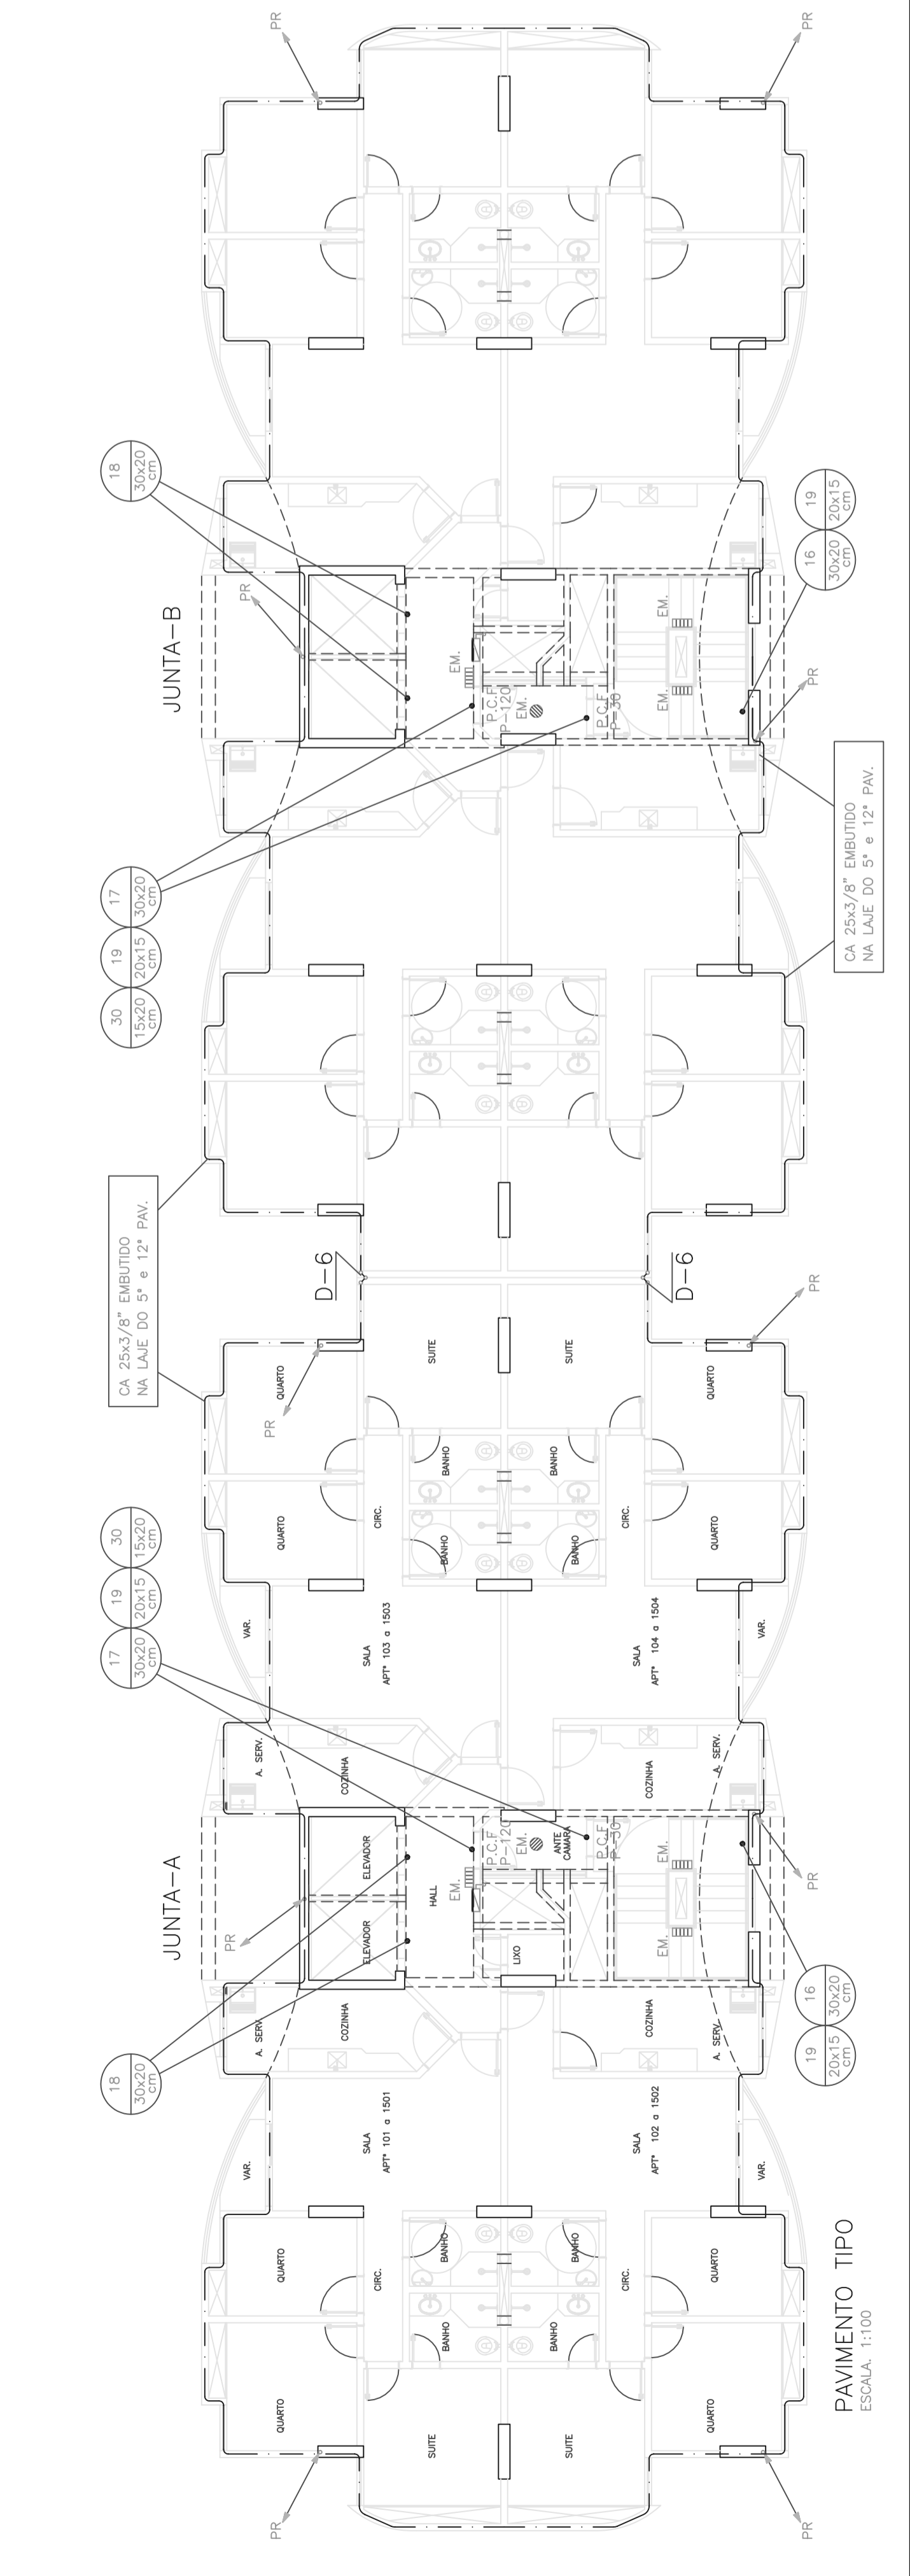



TABELA DE CLASSIFICAÇÃO e NÍVEL DE PROTEÇÃO:

CLASSIFICAÇÃO DA ESTRUTURA RESIDENCIAL	III (TAB. 1 - NBR-5419)
NOTA:	MALHA ADOPTADA DE 10x10cm OU MENOR. TERMINAIS PARALELOS NOS CANTOS e SUPORTE CENTRAL TIPO FRANKLIN A 4m DE ALTURA DA ESTRUTURA.

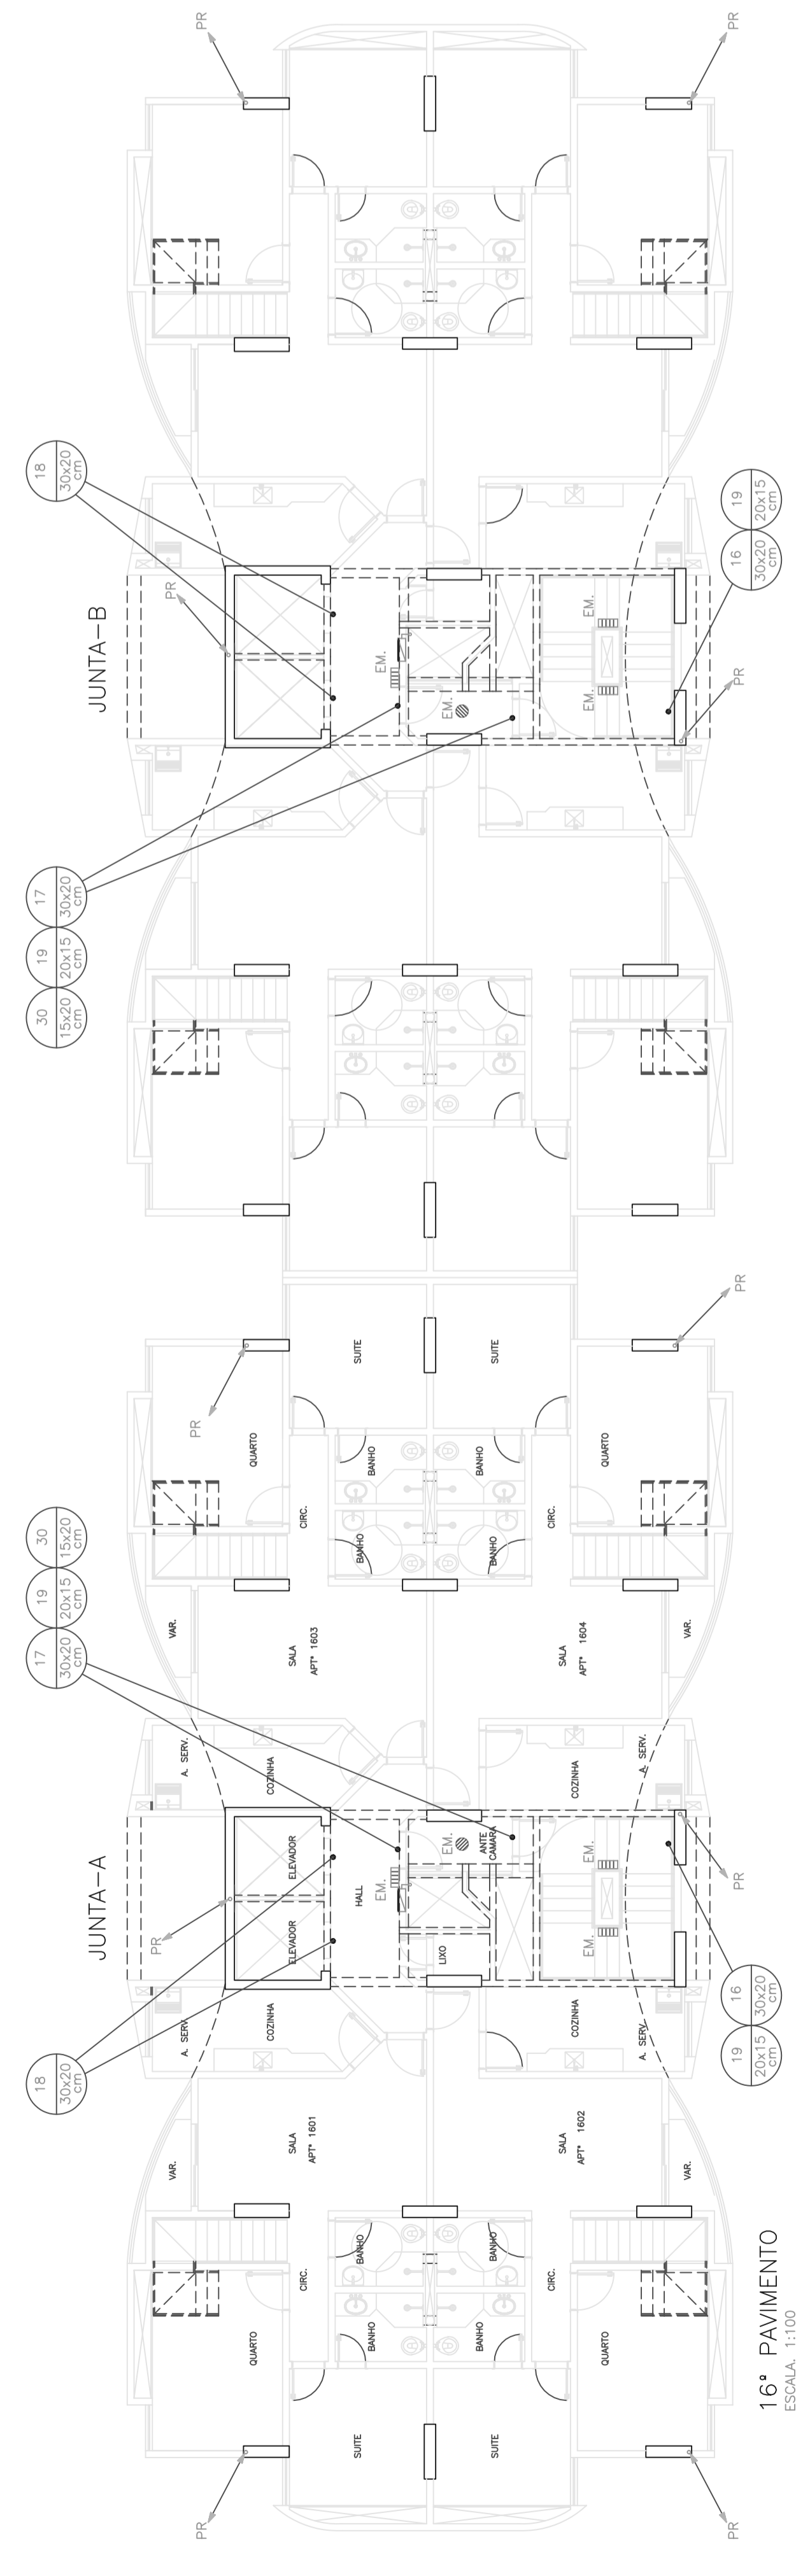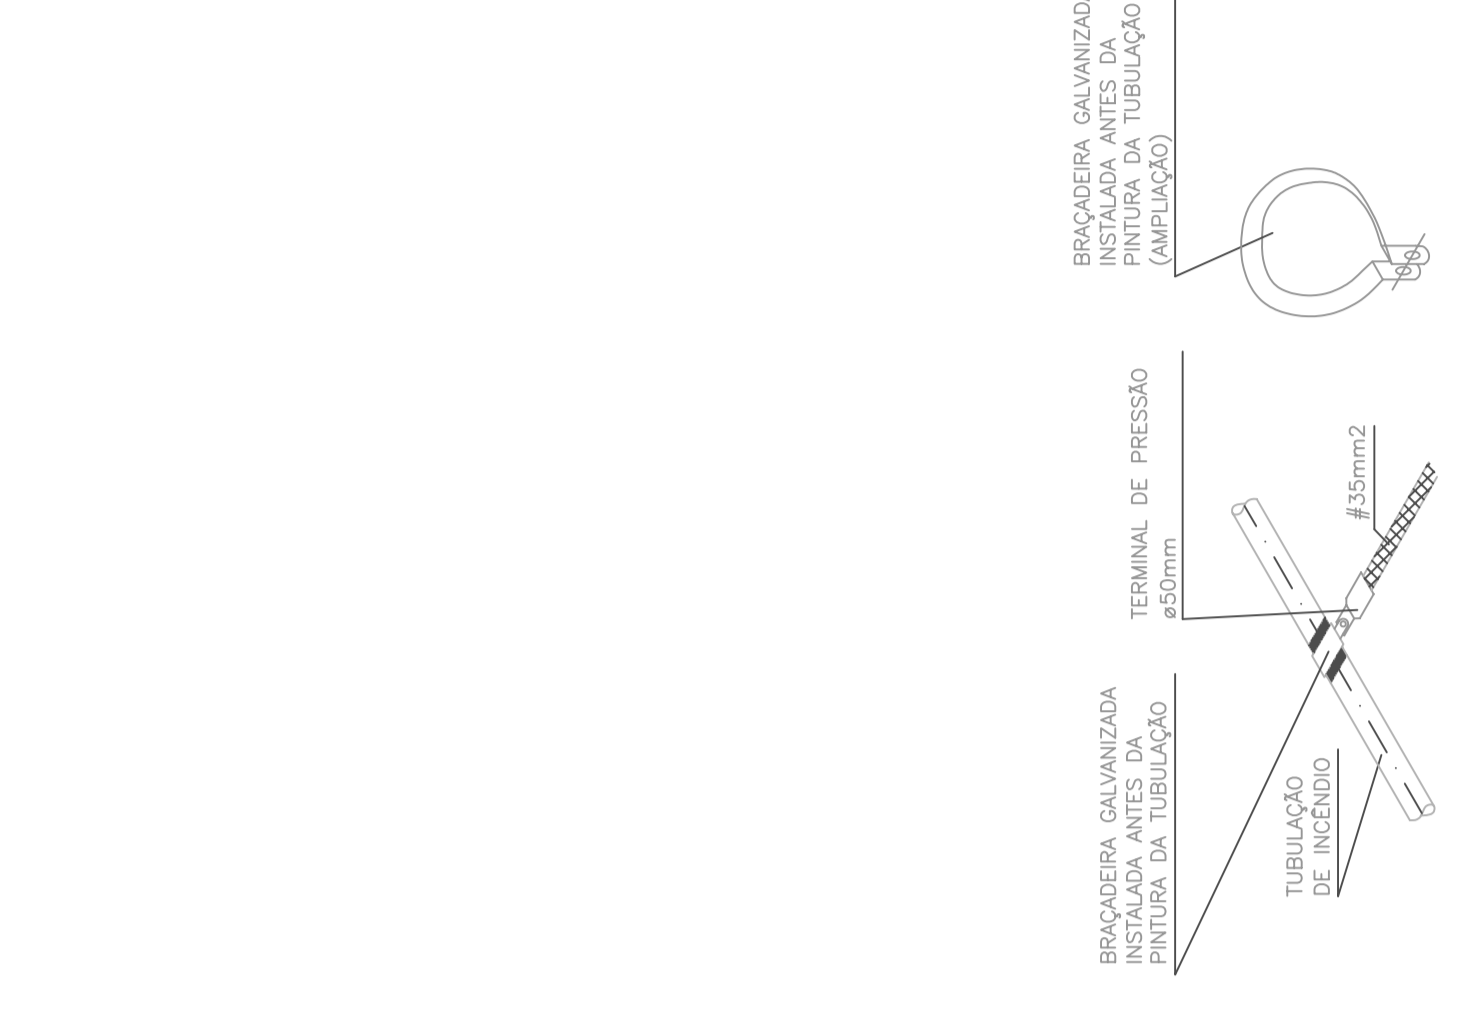


DETALHE DO ATERRAMENTO DA TUBULAÇÃO DE INCÊNDIO SEM ESCALA

DETALHE DA PLATIBANDA SEM ESCALA

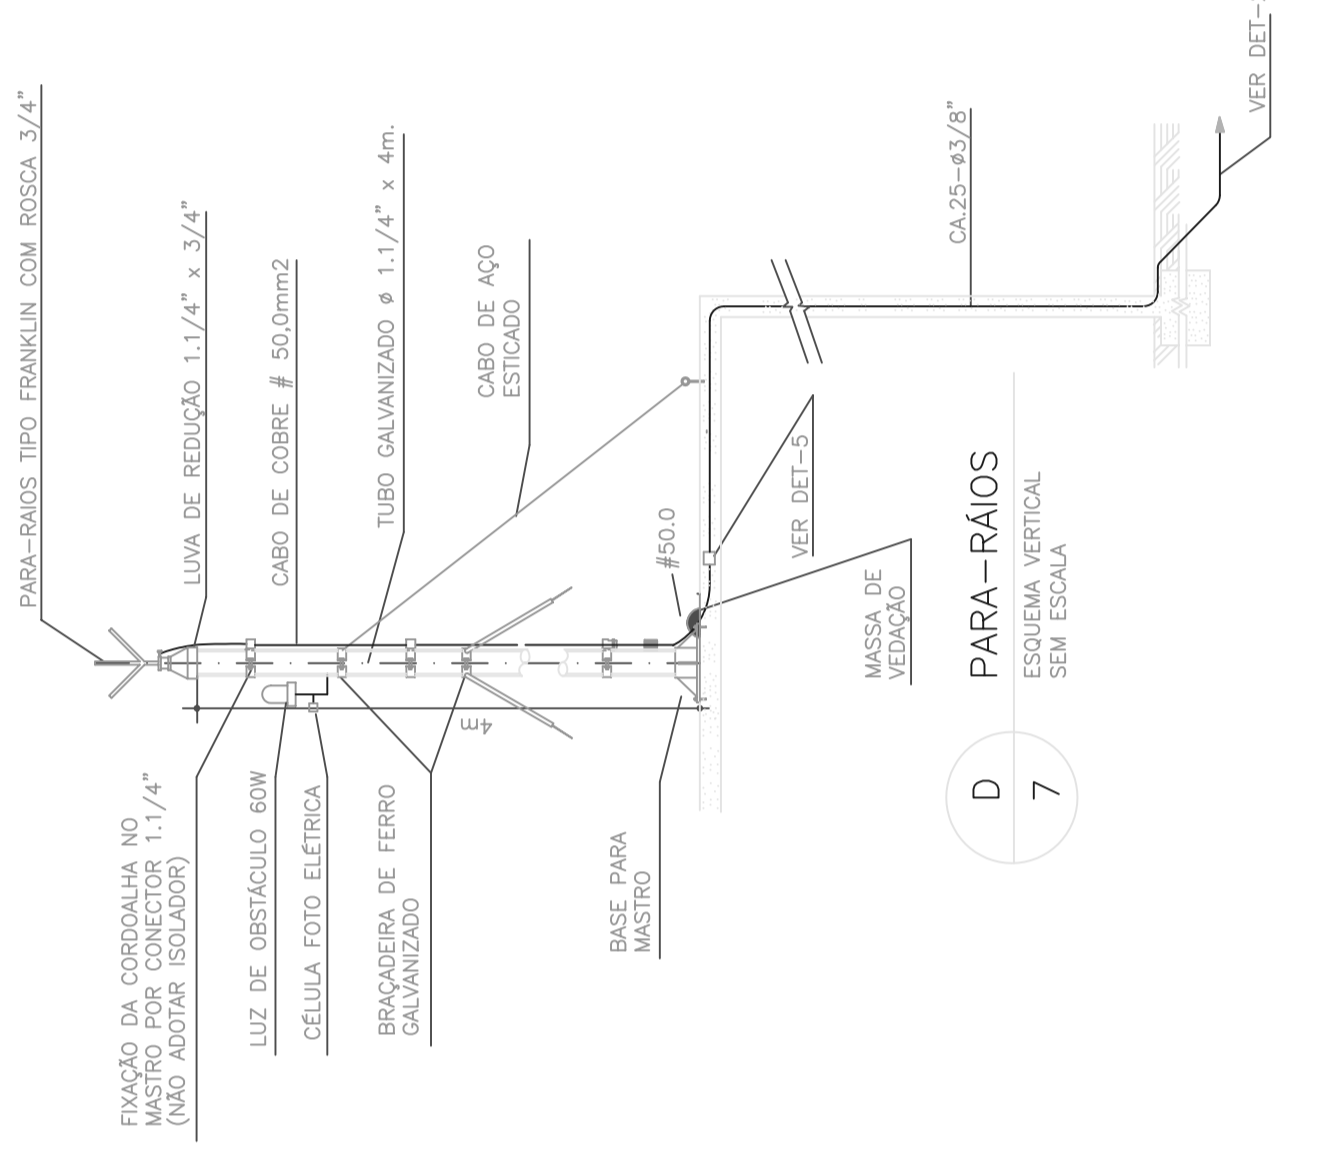

PREVISÃO P/ ATERRAMENTO DO MASTRO DE ANTENA-TV / ESCADA DE MARINHEIRO SEM ESCALA


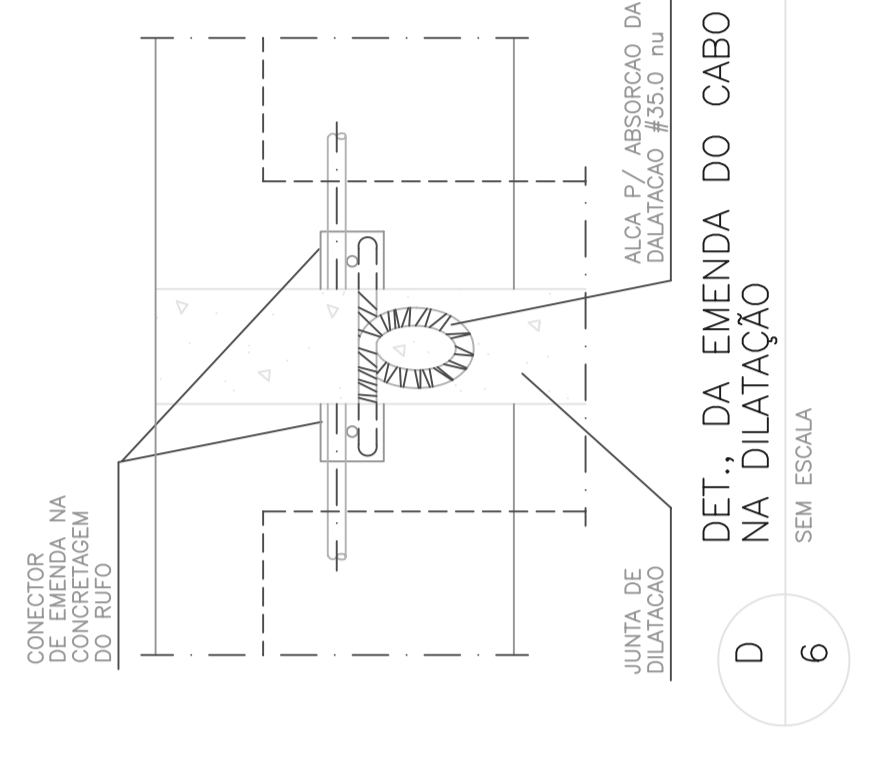

DETALHE PARA EMENDA CA-25 / CORDOALHA SEM ESCALA

LEGENDA: SPDA

- CORDOALHA DE COBRE ENTERRADA
- - - CA-25x3/8" NO RISO / LAJE e PAREDEIRA
- ⊕ ATERRAMENTO: HASTE COPPERWELD 2,07x2,00m
- CONECTOR DE EMENDA

PROJETO ELABORADO CONFORME A NBR 5419/01

EMISSÃO - 2. REVISÃO GERAL / ENTREGA DO PROJETO	06/11/05
OUT. / OS	EMISSÃO - 1
DATA	OBSERVAÇÕES

martins
 PROJETOS DE INSTALAÇÕES

PROFESSOR	CRS Nº 50470200/G-3P
AUTOR DO PROJETO	CRS Nº 50470200/G-3P
RESP. TÉCNICO	CRS Nº
BOMBEIROS	CRS Nº
BOMBEIROS	BOMBEIROS

BRASILIA - DF	FOLHA N.	PR - 2/2
LAFANI	PROJETO DE INSTALAÇÕES:	PARA RAIOS - SPDA, SINALIZAÇÃO e ILUMINAÇÃO DE EMERGENCIA:
1º ao 16º PAV., TERRAÇO, COBERTURA	ESCALA: 1:100	ESCALA: 1:100