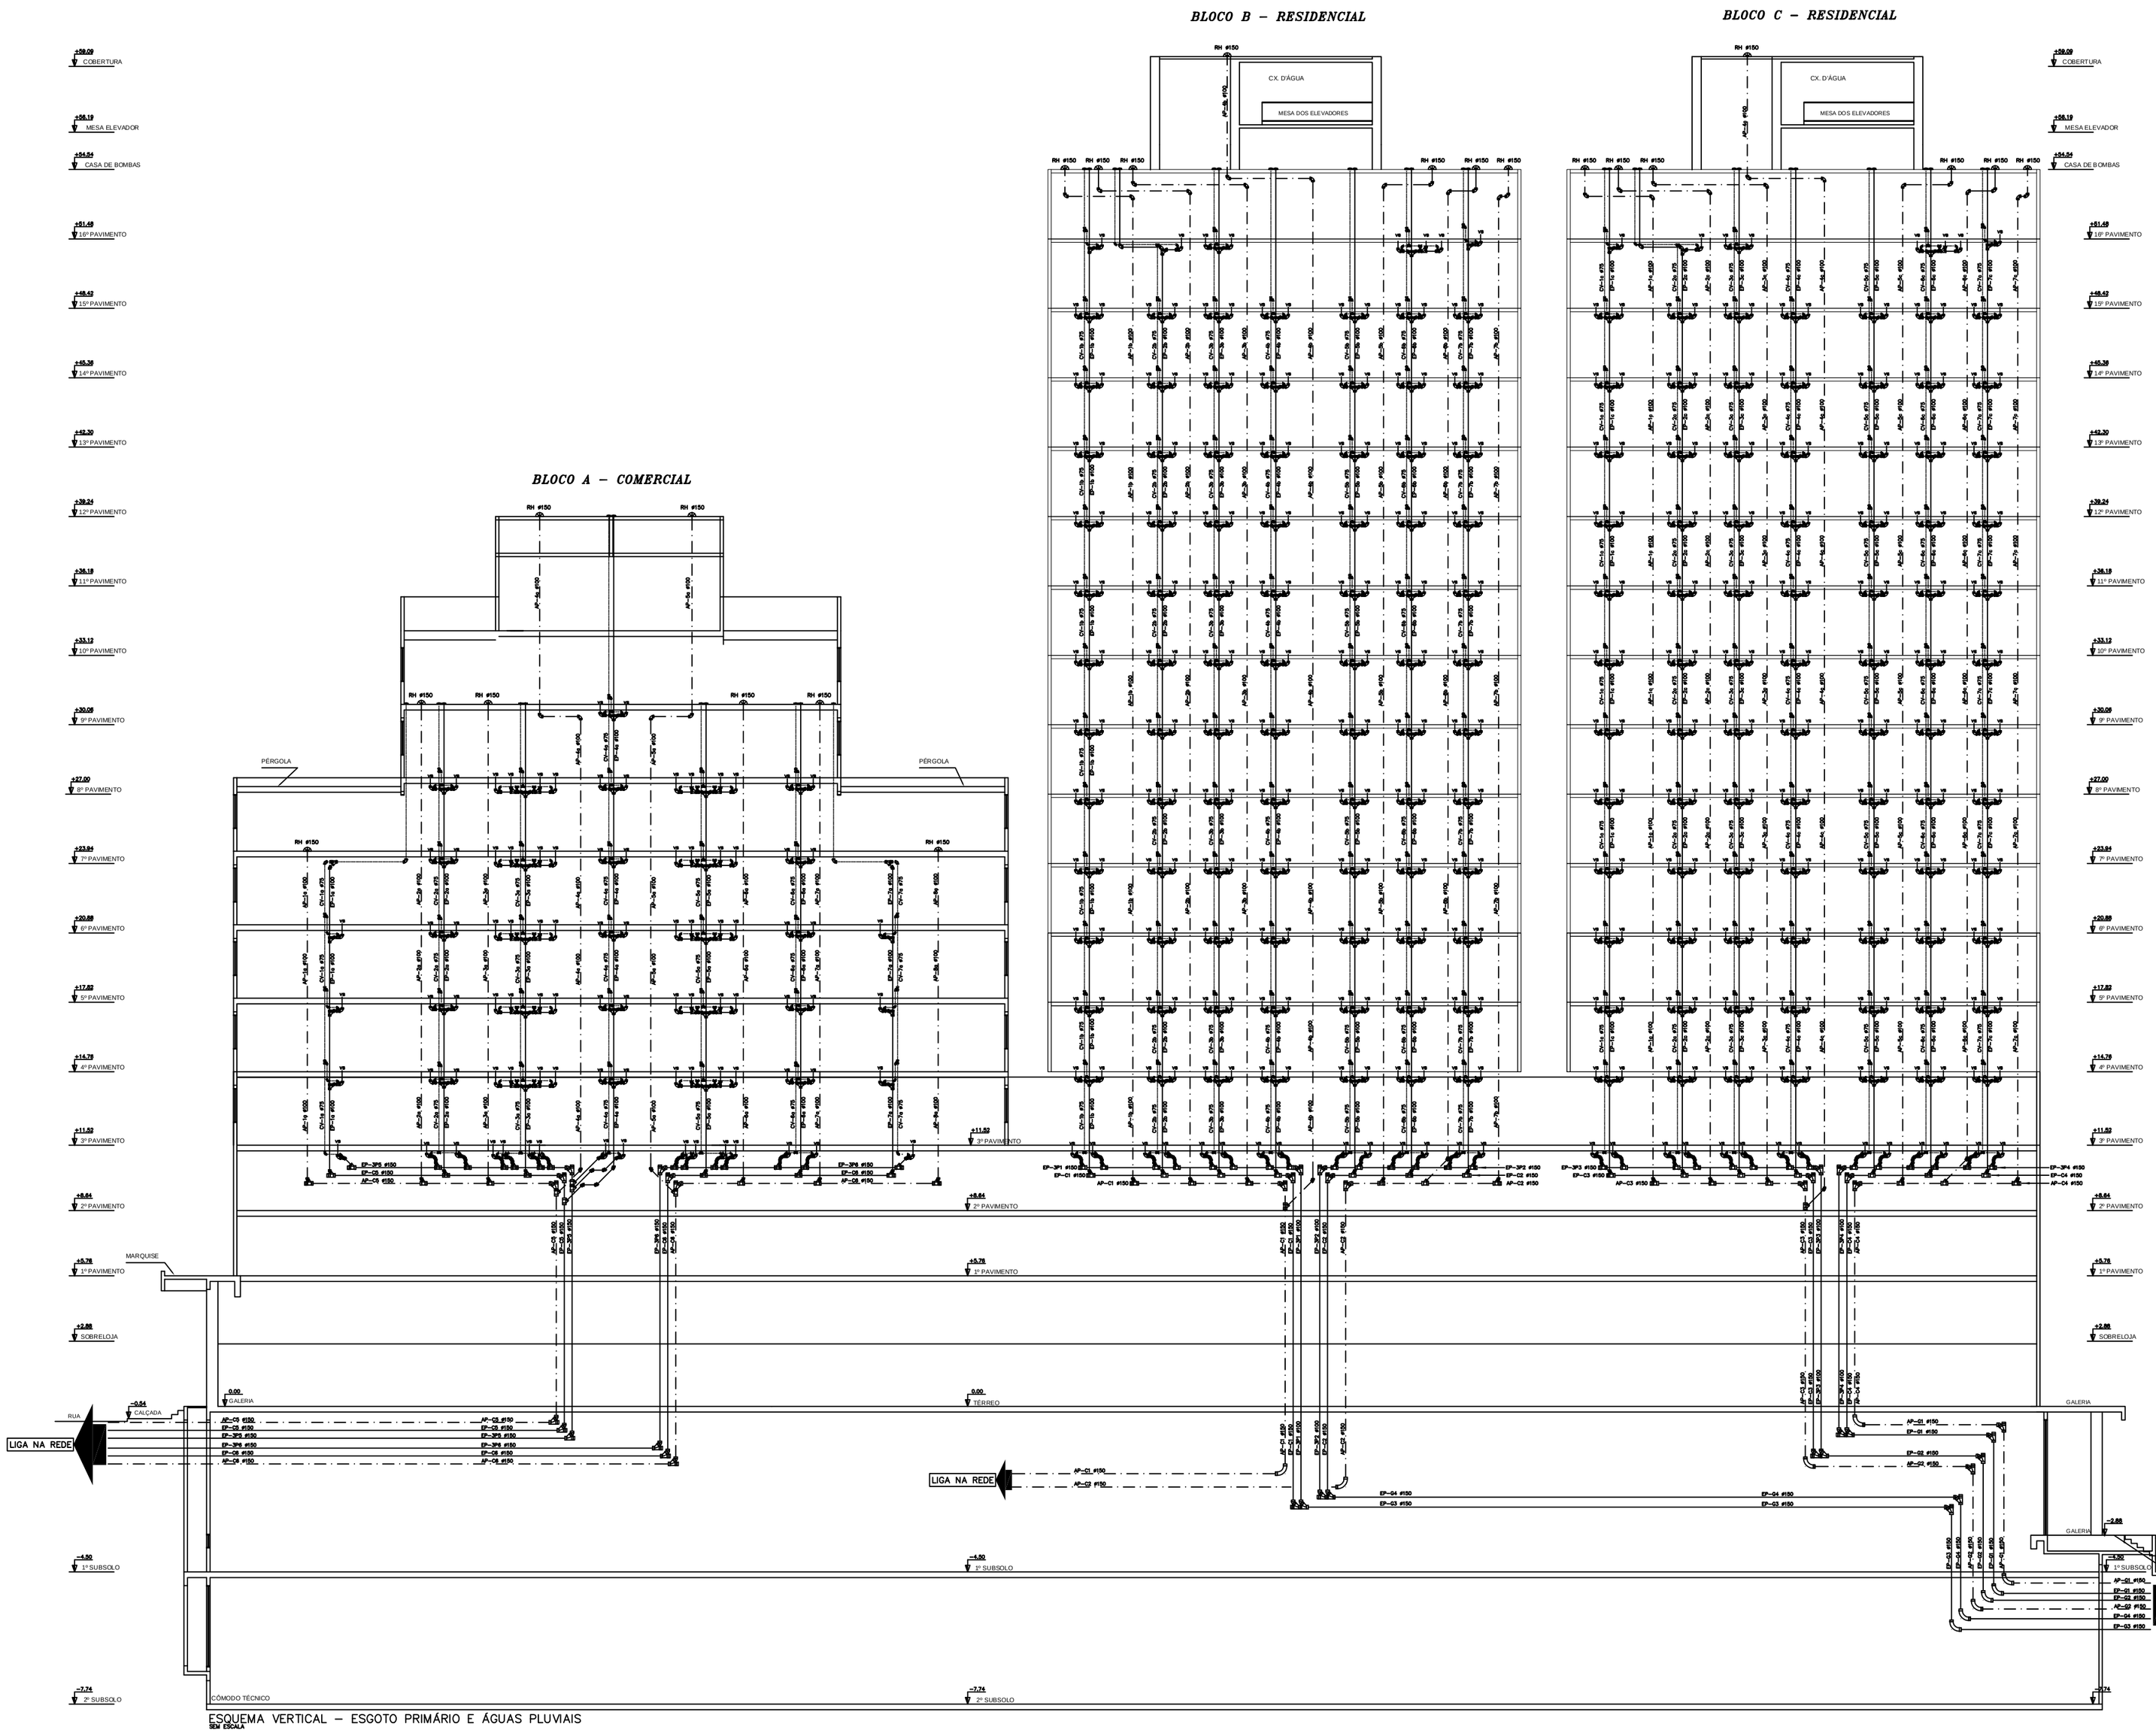

ESQUEMA VERTICAL – ESGOTO PRIMÁRIO E ÁGUAS PLUVIAIS
SEM ESCALA

PARA LEGENDAS E NOTAS VIDE DESENHO IHE-01/22

N.o	DATA	MODIFICAÇÕES	N.o	VISTO
1	09/10/2012	REVISÃO–ATENDENDO ATA DE COMPATIBILIZAÇÃO DA REUNIÃO DE 18/09/2012		
0	ABR/2012	EMISSÃO		

N.Taffner Projetos de Instalações Ltda

SIA trecho 3 lote 625/695 bloco C sala 221
e-mail: nataffner@globo.com
Telefone (61) 3234-5570

SETOR:	ÁGUAS CLARAS – BRASÍLIA – DISTRITO FEDERAL
ENDEREÇO:	RUA DAS PAINEIRAS – LOTE 03; RUA 30 NORTE – LOTE 04
PROPRIETÁRIO:	GENT INCORPORADORA LTDA.
AUTOR DO PROJETO:	N.TAFFNER PROJETOS DE INSTALAÇÕES LTDA
RESPONSÁVEL TÉCNICO:	PORTO BSB ENGENHARIA LTDA

O PROPRIETÁRIO:

O AUTOR DO PROJETO: CREA: 4613/D-DF

O RESPONSÁVEL TÉCNICO: CREA: 7063-RF

CAESB

CREA

DRLFO

RESIDENCIAL COSMOPOLITAN

PROJETO DE INSTALAÇÕES

DESENHO Nº: IHE-20/22

INSTALAÇÃO DE ESGOTO E ÁGUA PLUVIAL

ESQUEMA VERTICAL DO ESGOTO PRIMÁRIO E ÁGUAS PLUVIAIS

DESENHO:	ESCALA:	DATA:	ARQUIVO:
N.TAFFNER	INDICADA	JUL2011	NT-10-2011-GENT-IHE-20-R01-EQV-EP-AP