


BLOCO B – RESIDENCIAL

BLOCO C – RESIDENCIAL

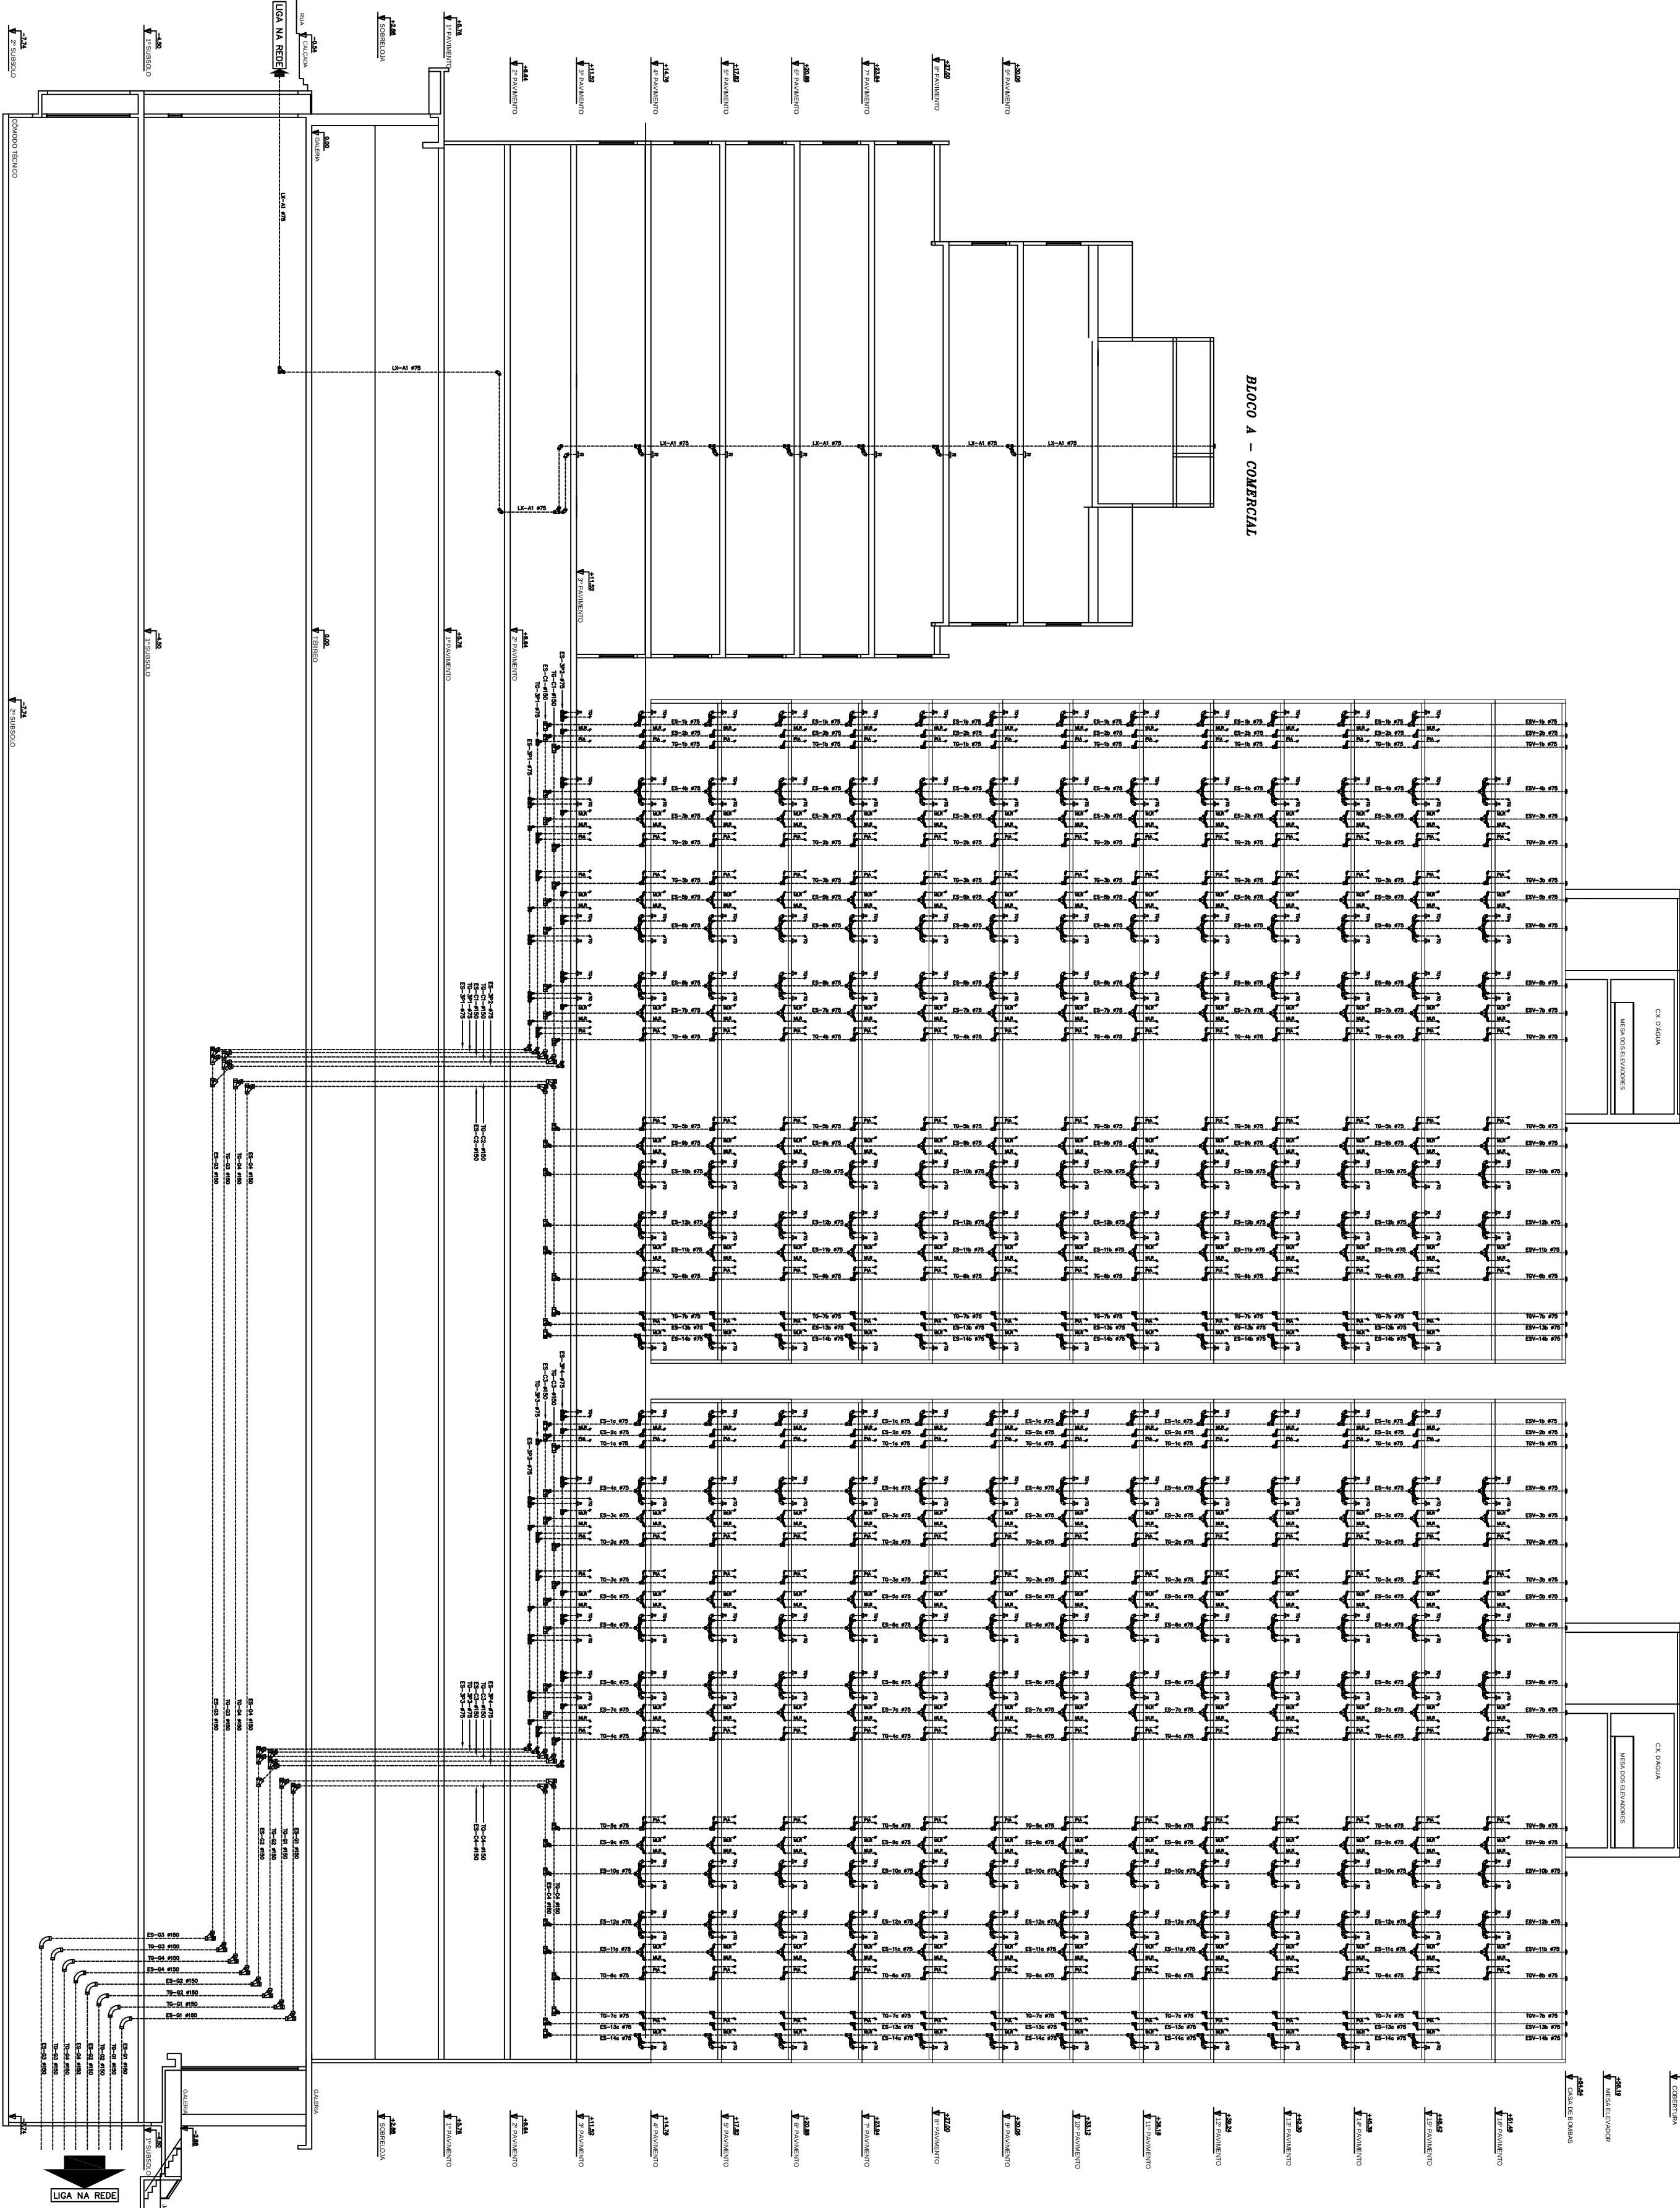

PARA LEGENDAS E NOTAS VIDE DESENHO IHE-01/22

Nº	09/10/2012	REVISÃO-ATENDENDO ATA DE CONTABILIZAÇÃO DO CONSELHO DE 16/04/2012	Nº	MÊS		
	01					
Nº						
DATA						
MODIFICAÇÕES						

N.Tatner Projetos de Instalações Ltda

Endereço: Rua das Palmeiras, 111 - Jd. Santa Helena - São Paulo - SP
Telefone: (11) 3241-1570

SETOR	ÁREA CLASSE - IMPLANTAÇÃO - DESENO TÉCNICO
PROPRIETÁRIO	RAIA DAS PALMEIRAS - LOTE 01, RUA 30 NORTE - LOTE 04
AUTOR DO PROJETO	NATNER PROJETOS DE INSTALAÇÕES LTDA
RESPONSÁVEL TÉCNICO	RAIA DAS PALMEIRAS LTDA

O PROJETO TEM	
O ALTO DO PROJETO	GRUPO 410/20-20
O RESPONSÁVEL TÉCNICO	GRUPO 410/20-20

CADERNO	GRUPO
GRUPO	

RESIDENCIAL COSMOPOLITAN	
INSTALAÇÃO DE ESGOTO E ÁGUA FÚTIL	
ESQUEMA VERTICAL DO ESGOTO SECUNDÁRIO	

PROJETO	PROJETO	PROJETO	PROJETO	PROJETO
PROJETO	PROJETO	PROJETO	PROJETO	PROJETO