


BLOCO B - RESIDENCIAL

BLOCO C - RESIDENCIAL

BLOCO A - COMERCIAL

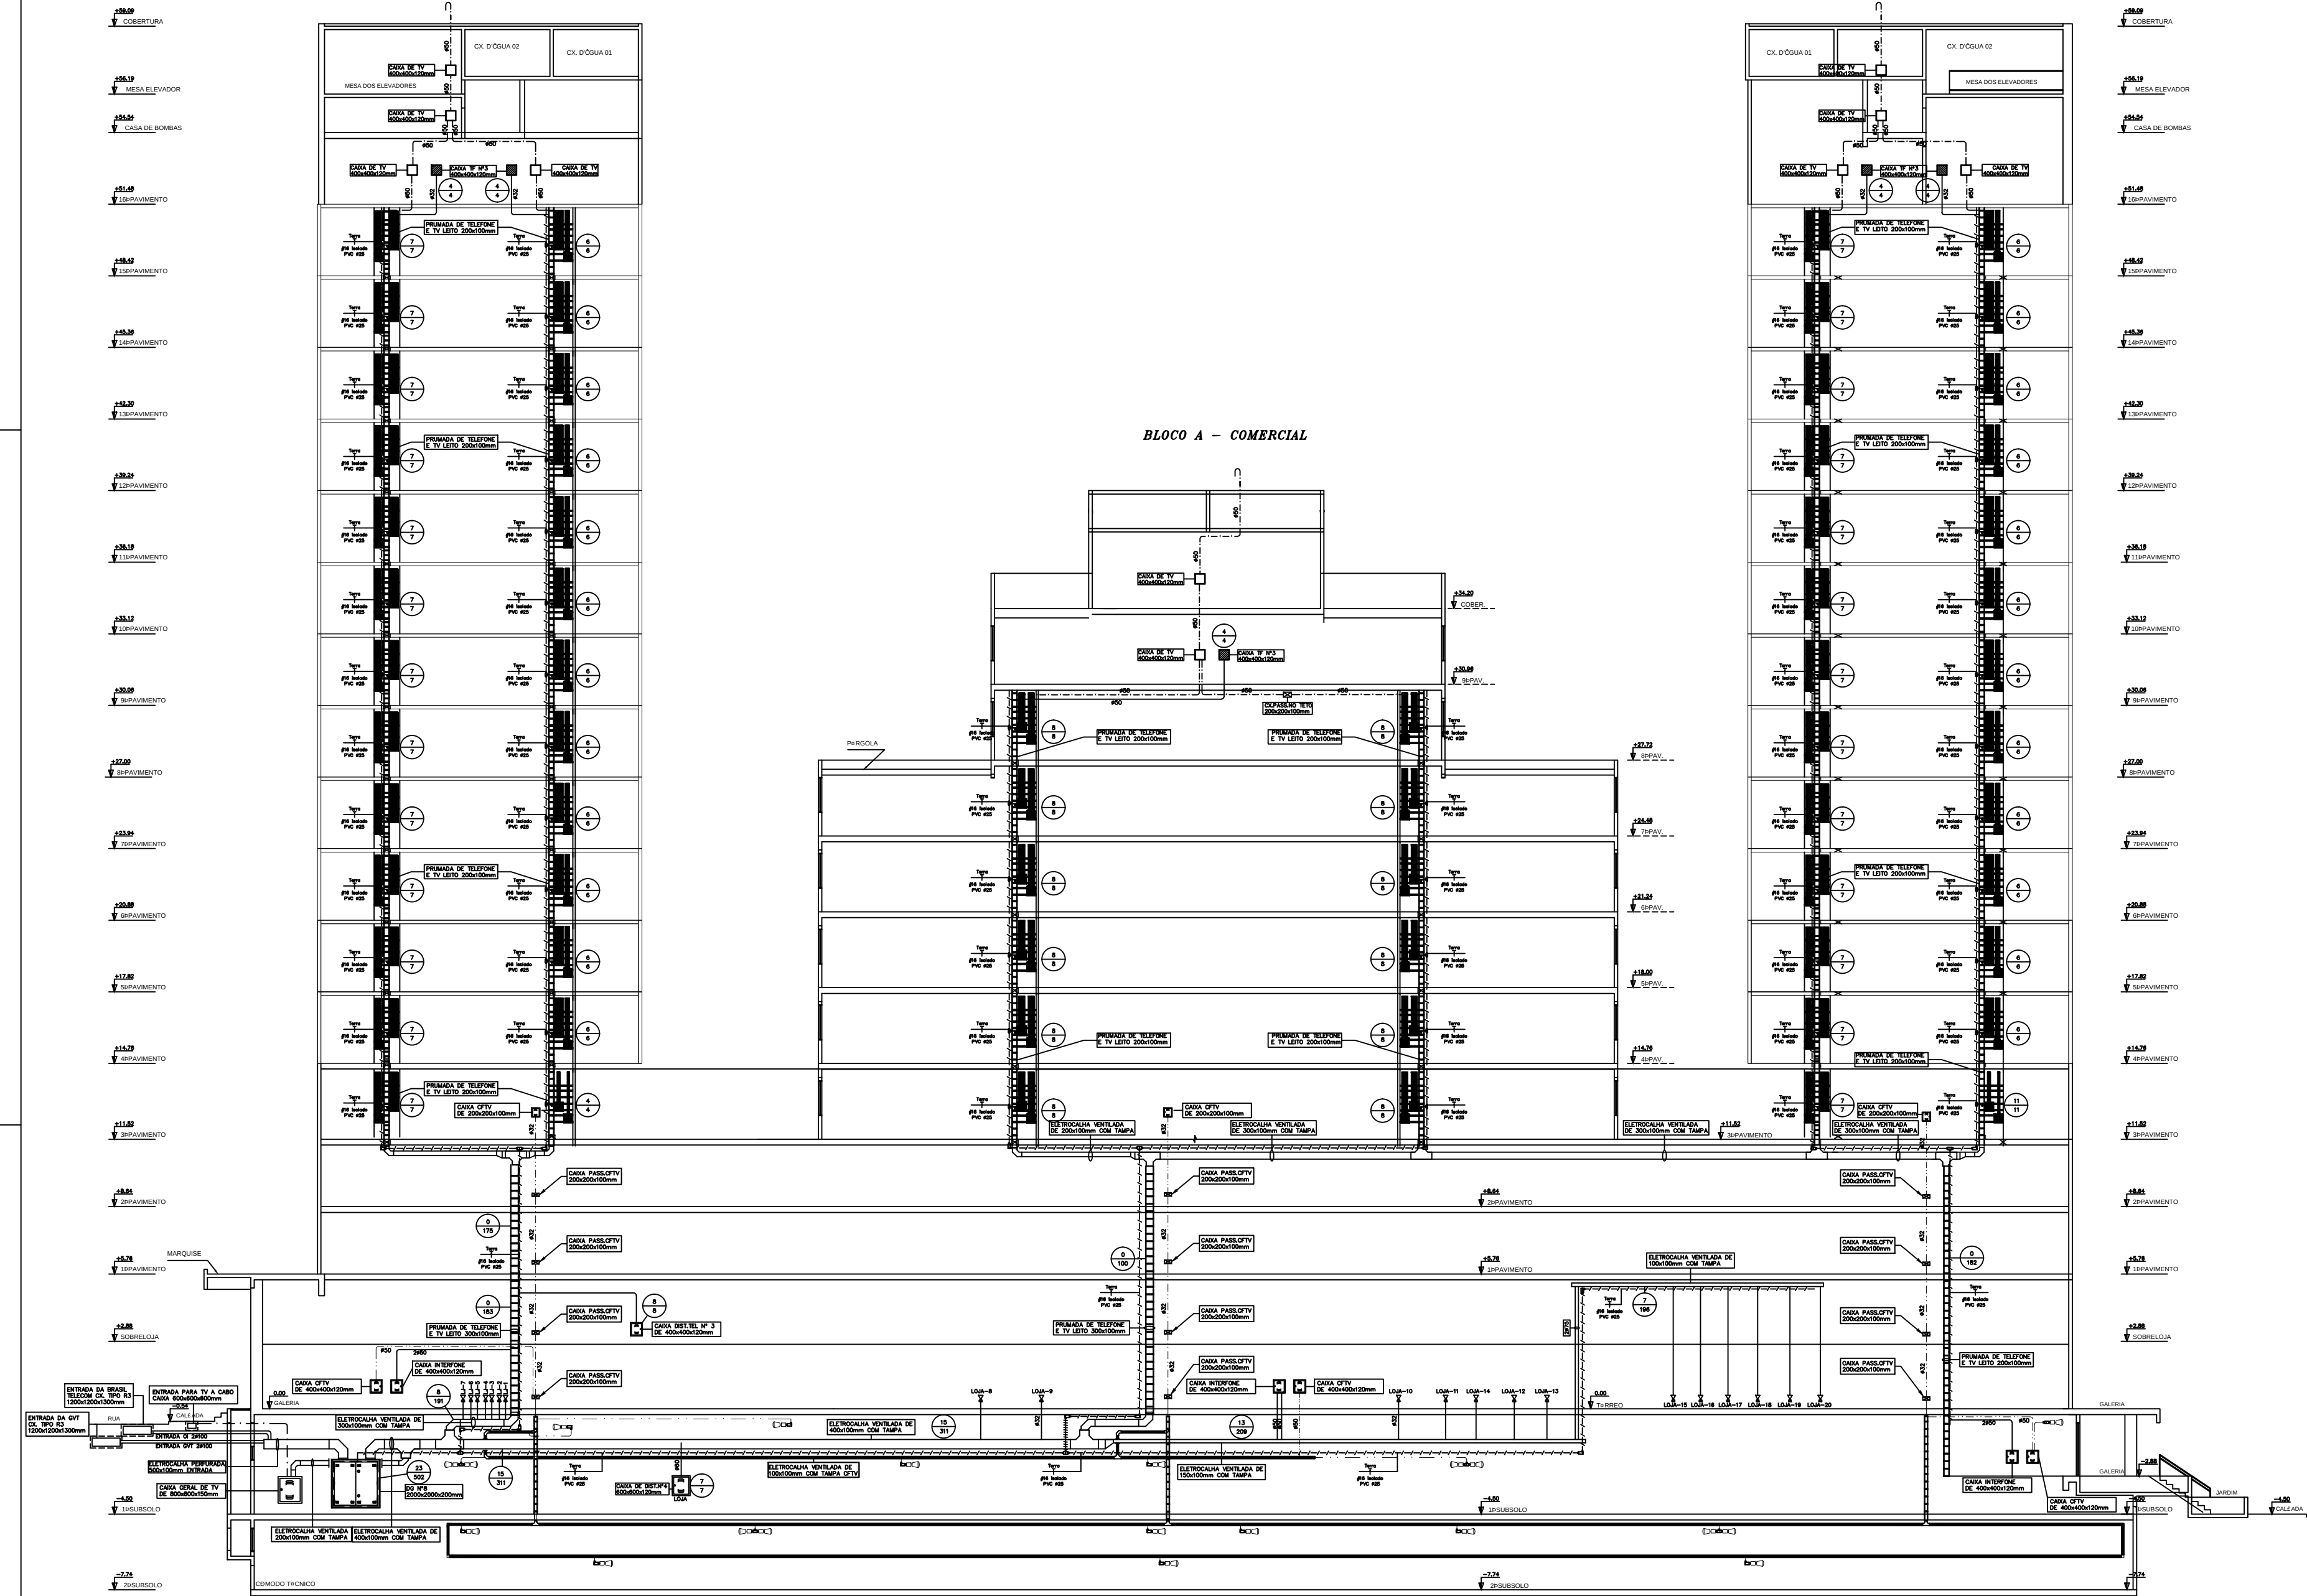

ESQUEMA VERTICAL SEM ESCALA

PARA LEGENDAS E NOTAS VIDE DESENHO ITE-01/16

DATA	MODIFICAÇÕES	N.º	VISTO
2 JUL/2012	REVISÃO 2-ATENDENDO ATA DE REUNIÃO DE 14/06/2012, E ANOTAÇÕES NOS DESENHOS REVISADOS PELA PORTO		
1 ABR/2012	REVISÃO GERAL COM SUBSTITUIÇÃO DA ARQUITETURA, UTILIZANDO A ARQUITETURA DE 12/03/12		
0 NOV/2011	EMISSION		

N.Taffner Projetos de Instalações Ltda

SUA Rua 3 Lote 625/695 Bloco C sala 221
e-mail: ntaffner@iglobo.com
Telefone: (61) 3234-5570

SETOR:	ÁGUAS CLARAS - BRASIL - DISTRITO FEDERAL
ENDEREÇO:	RUA DAS PANDEIRAS - LOTE 03; RUA 30 NORTE - LOTE 04
PROPRIETÁRIO:	GENT INCORPORADORA LTDA
AUTOR DO PROJETO:	N.TAFFNER PROJETOS DE INSTALAÇÕES LTDA
RESPONSÁVEL TÉCNICO:	PORTO BSB ENGENHARIA LTDA

DE: T. TAFFNER	DATA: 04/12/07
DE: T. TAFFNER	DATA: 04/12/07
DE: T. TAFFNER	DATA: 04/12/07

01	CREA
	DR/PO

RESIDENCIAL COSMOPOLITAN		DESENHO Nº:
PROJETO DE INSTALAÇÕES		ITE-16/16
INSTALAÇÃO DE TELEFONE E TV		
ESQUEMA VERTICAL		
REVISOR:	REVISADO:	DATA:
N.TAFFNER	INDICADA	NOV/2011
ASSINTE: 07-18-2011-GENT-ITE-16-002-07		