


VER DETALHES DAS CAIXA DE ALVARNIA
NO DESENHO ITE-01/16

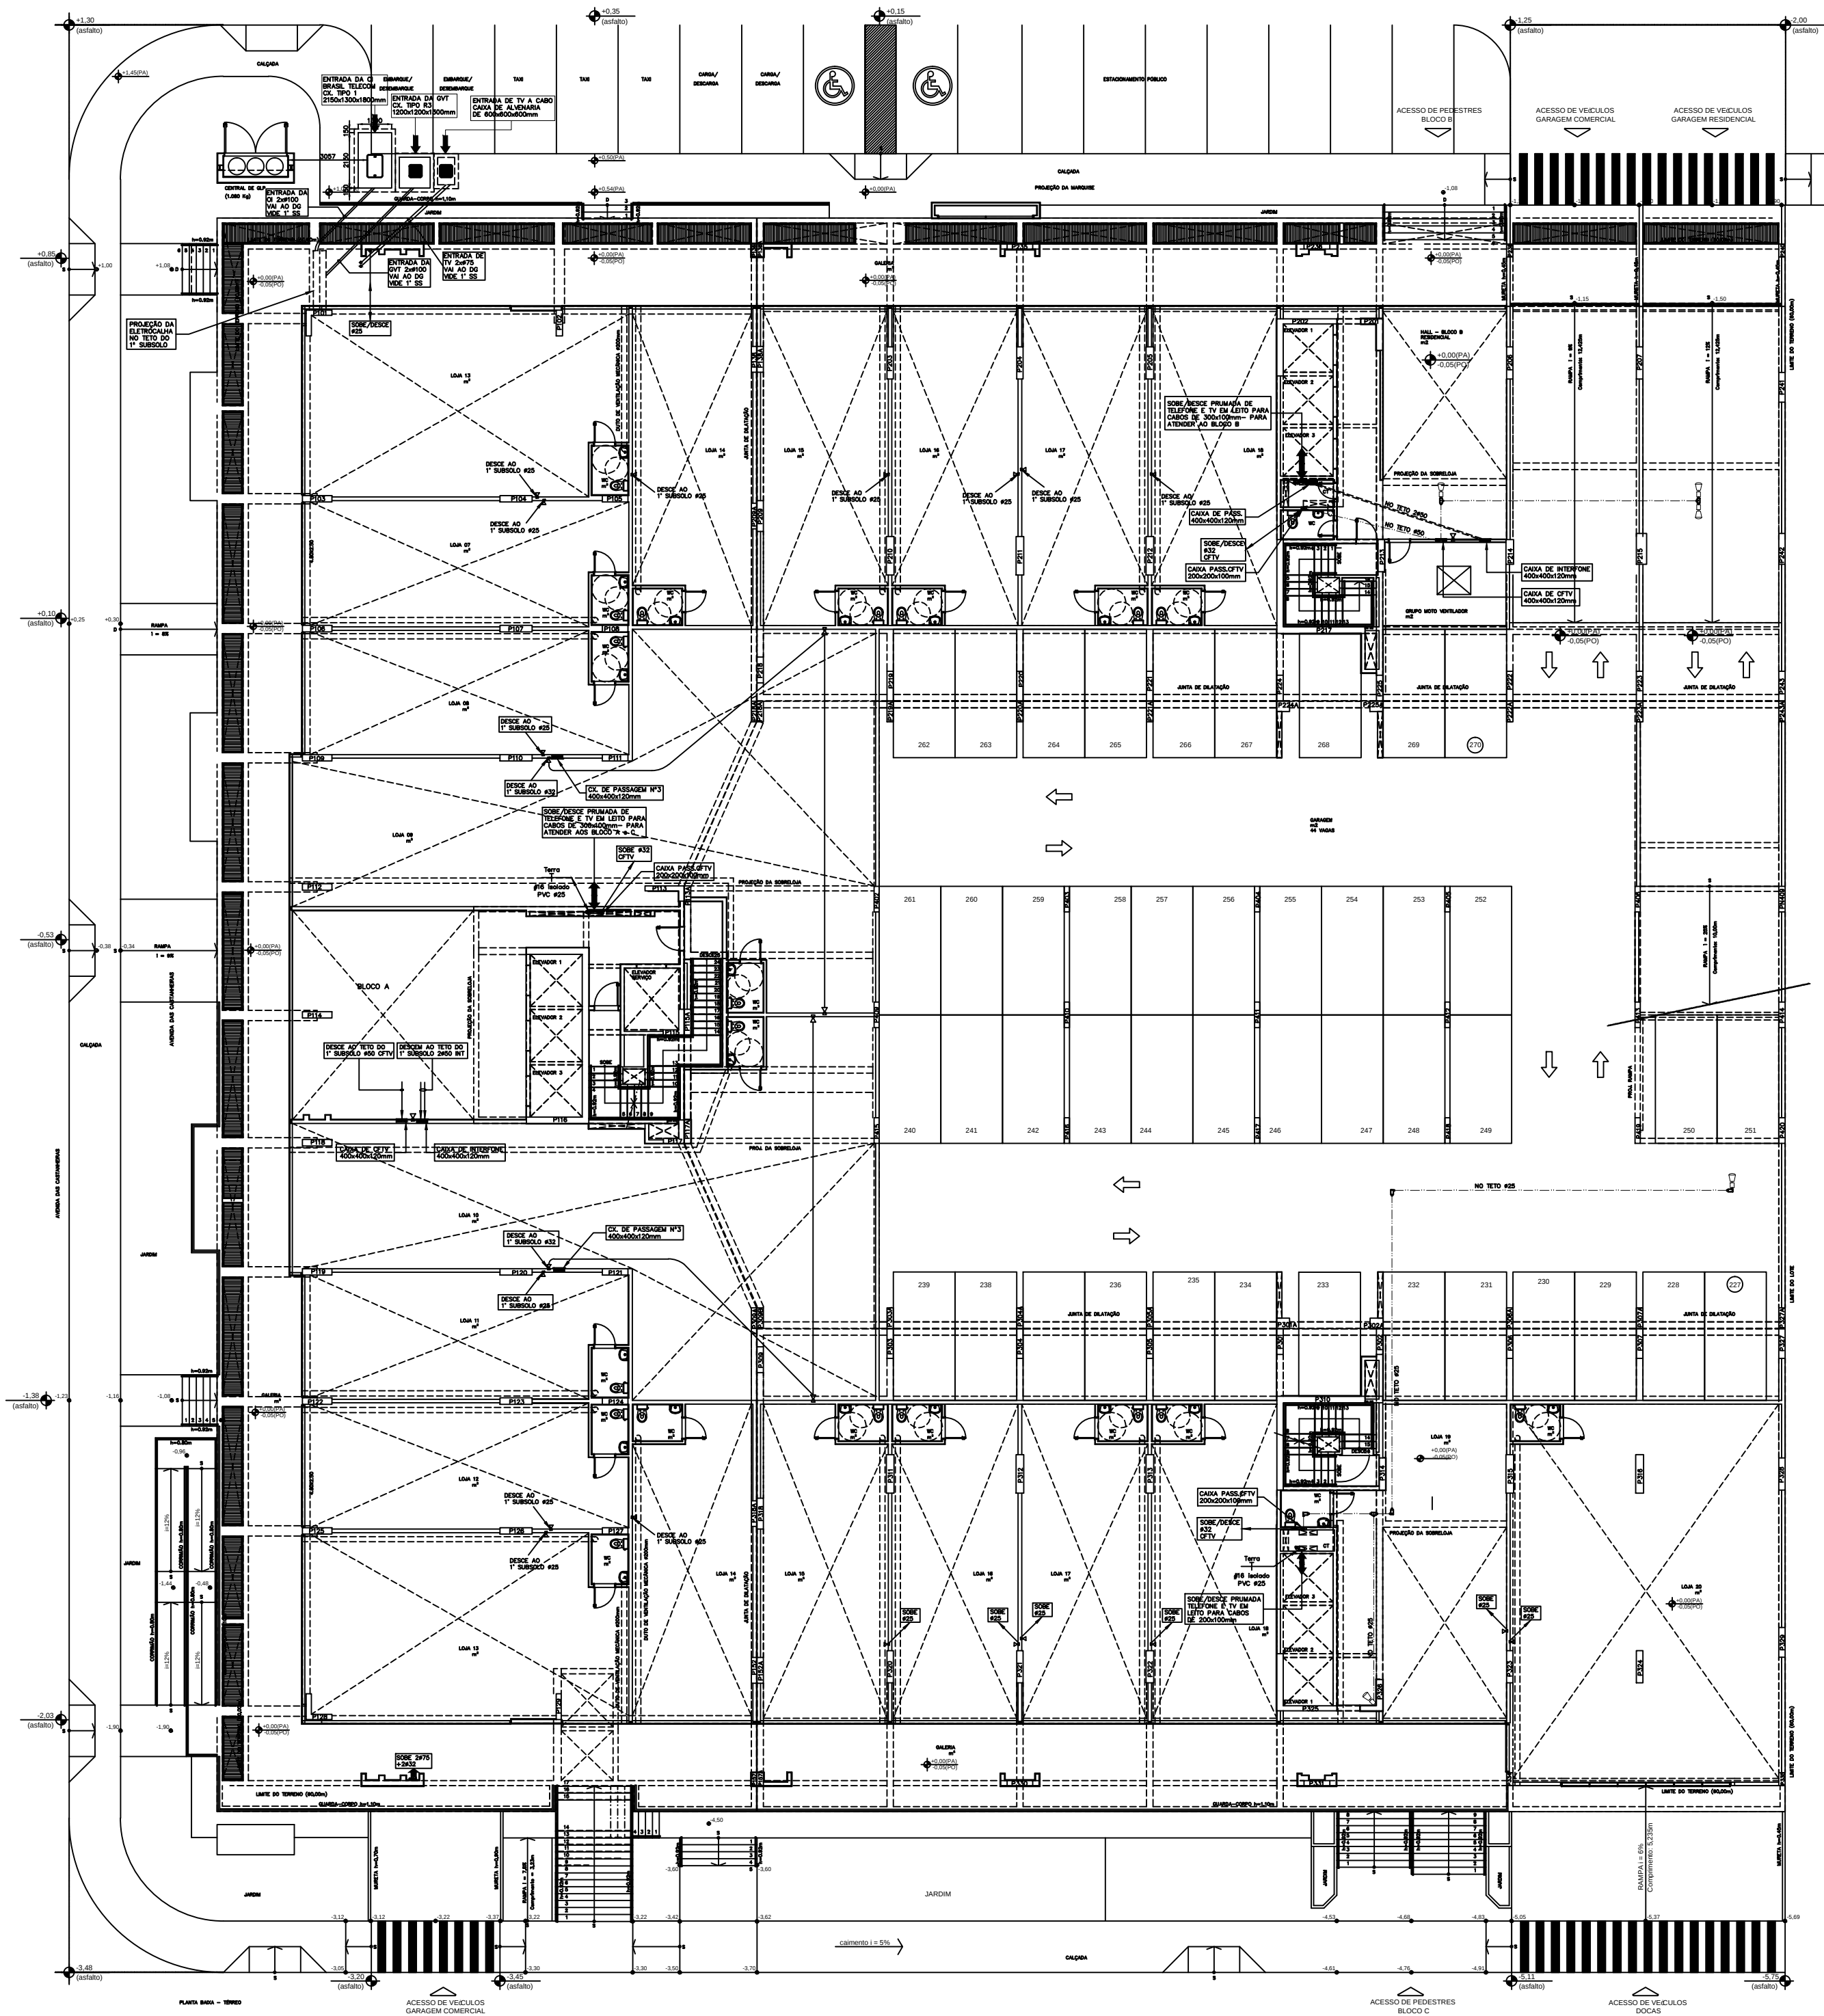

PLANTA BAIXA - PAVIMENTO TÉRREO

PARA LEGENDAS E NOTAS VIDE DESENHO ITE-01/16

2	JUL/2012	REVISÃO 2-ATENDENDO ATA DE REUNIÃO DE 14/06/2012, E ANOTAÇÕES NOS DESENHOS REVISADOS PELA PORTO
1	ABR/2012	REVISÃO GERAL COM SUBSTITUIÇÃO DA ARQUITETURA, UTILIZANDO A ARQUITETURA DE 12/03/12
0	NOV/2011	EMISSION
DATA		MODIFICAÇÕES

N.Taffner Projetos de Instalações Ltda

SUA trecho 3 lote 625/695 bloco C sala 221
e-mail: ntaffner@iglobo.com
Telefone: (61) 3234-5570

SETOR:	AGUAS CLARAS - BRASILIA - DISTRITO FEDERAL
ENDEREÇO:	RUA DAS PALMEIRAS - LOTE 03; RUA 30 NORTE - LOTE 04
PROPRIETARIO:	GENT INCORPORADORA LTDA
AUTOR DO PROJETO:	N.TAFFNER PROJETOS DE INSTALAÇÕES LTDA
RESPONSÁVEL TÉCNICO:	PORTO BSB ENGENHARIA LTDA

DE: TÁFFNER A: BSB	6647/D-02
DE: TÁFFNER A: BSB	7053-RF

01	CREA
	DRFO

RESIDENCIAL COSMOPOLITAN		DESENHO Nº:
PROJETO DE INSTALAÇÕES		ITE-04/16
INSTALAÇÃO DE TELEFONE, TV E CFTV		
PLANTA BAIXA - PAVIMENTO TÉRREO		
DESENHO:	REVISÃO:	DATA:
N.TAFFNER	INDICADA	NOV/2011
PROJETO:	DATA:	NOV-2011-GENT-ITE-04-002-TERRAÇO